



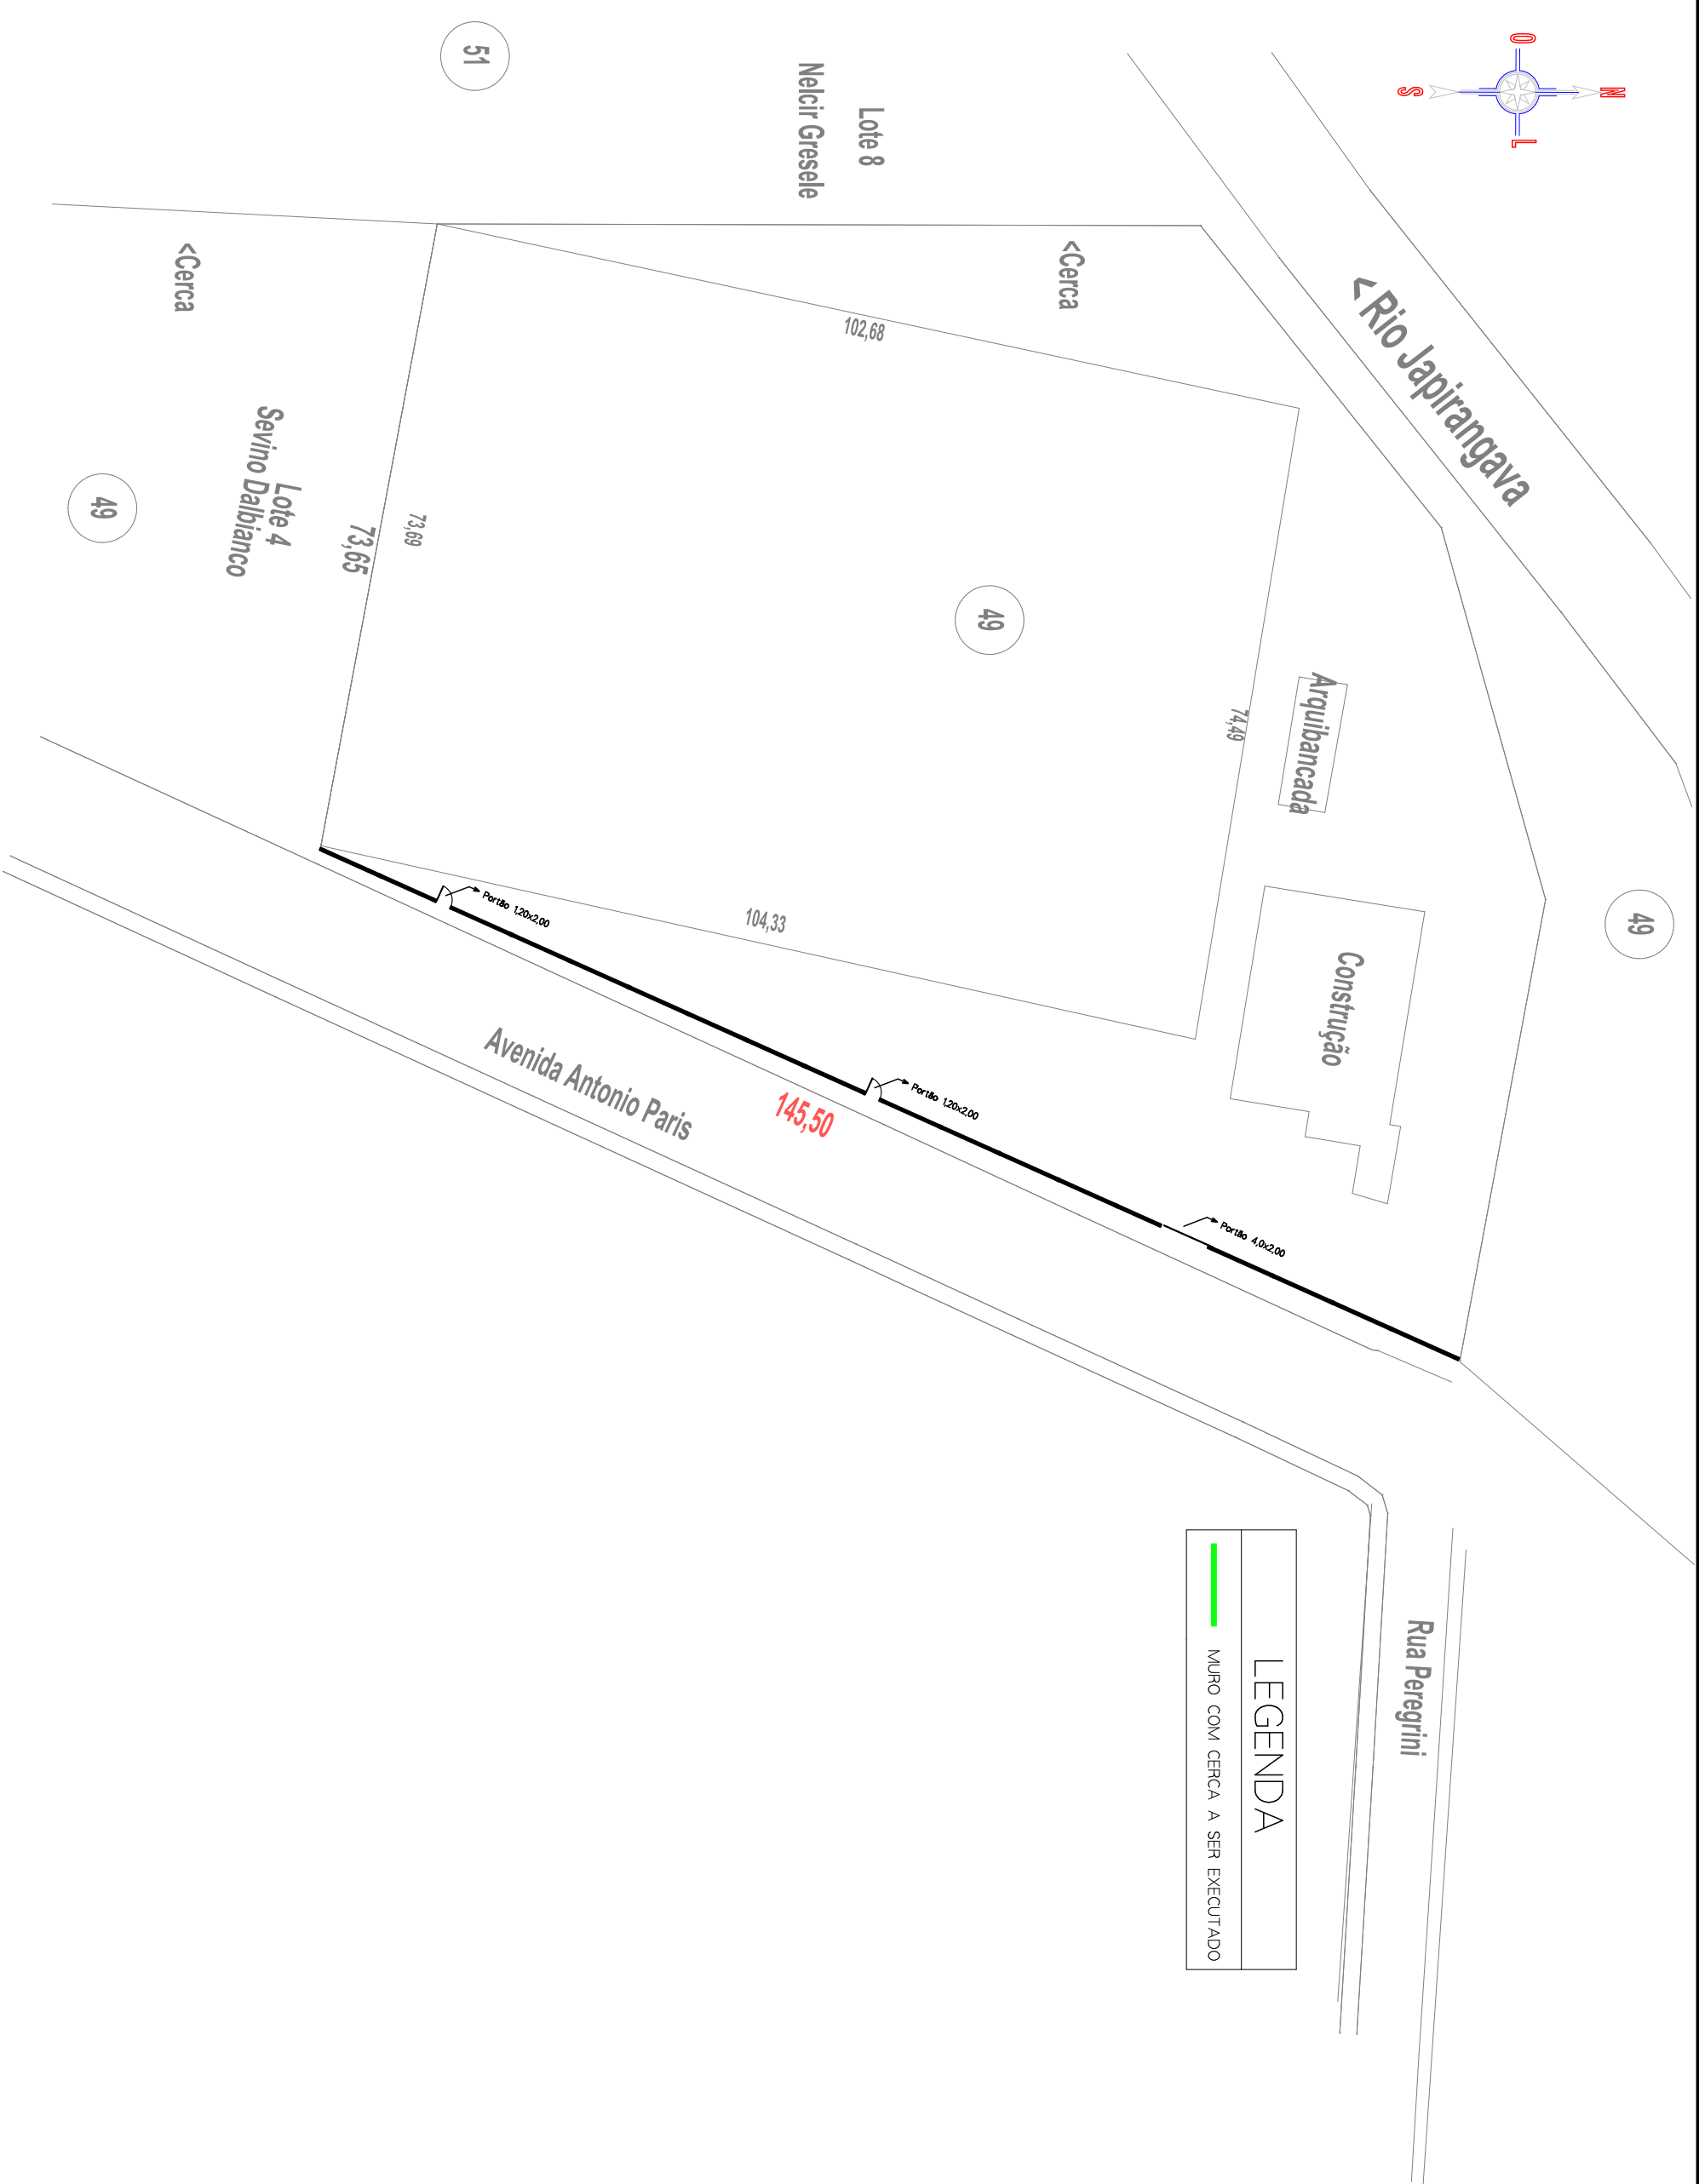

PLANTA BAIXA

ESCALA: 1:500

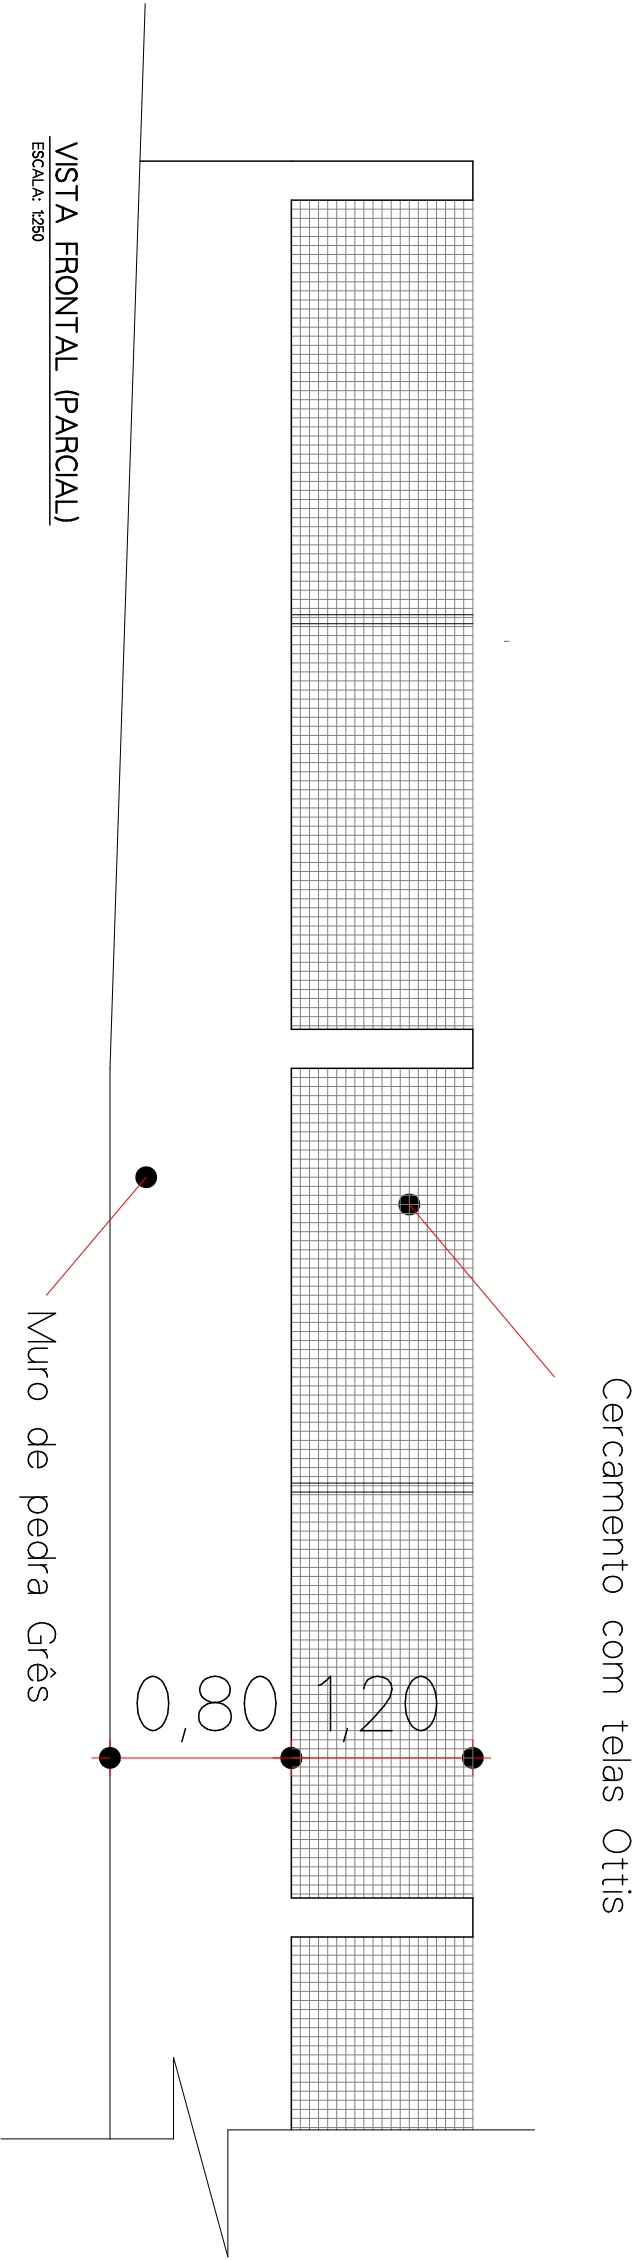

VISTA FRONTAL (PARCIAL)

ESCALA: 1:250



Município de Ponte Preta/RS

OBRA: CERCAMENTO FRONTAL DO CAMPO MUNICIPAL

DATA: 12/2021

PROJETO: PROJETO ARQUITETÔNICO

ESCALA: 1/500

TÍTULO: PLANTA, E DETALHE.

PRANCHAS: 1/1

LOCAL: PONTE PRETA - RS.