



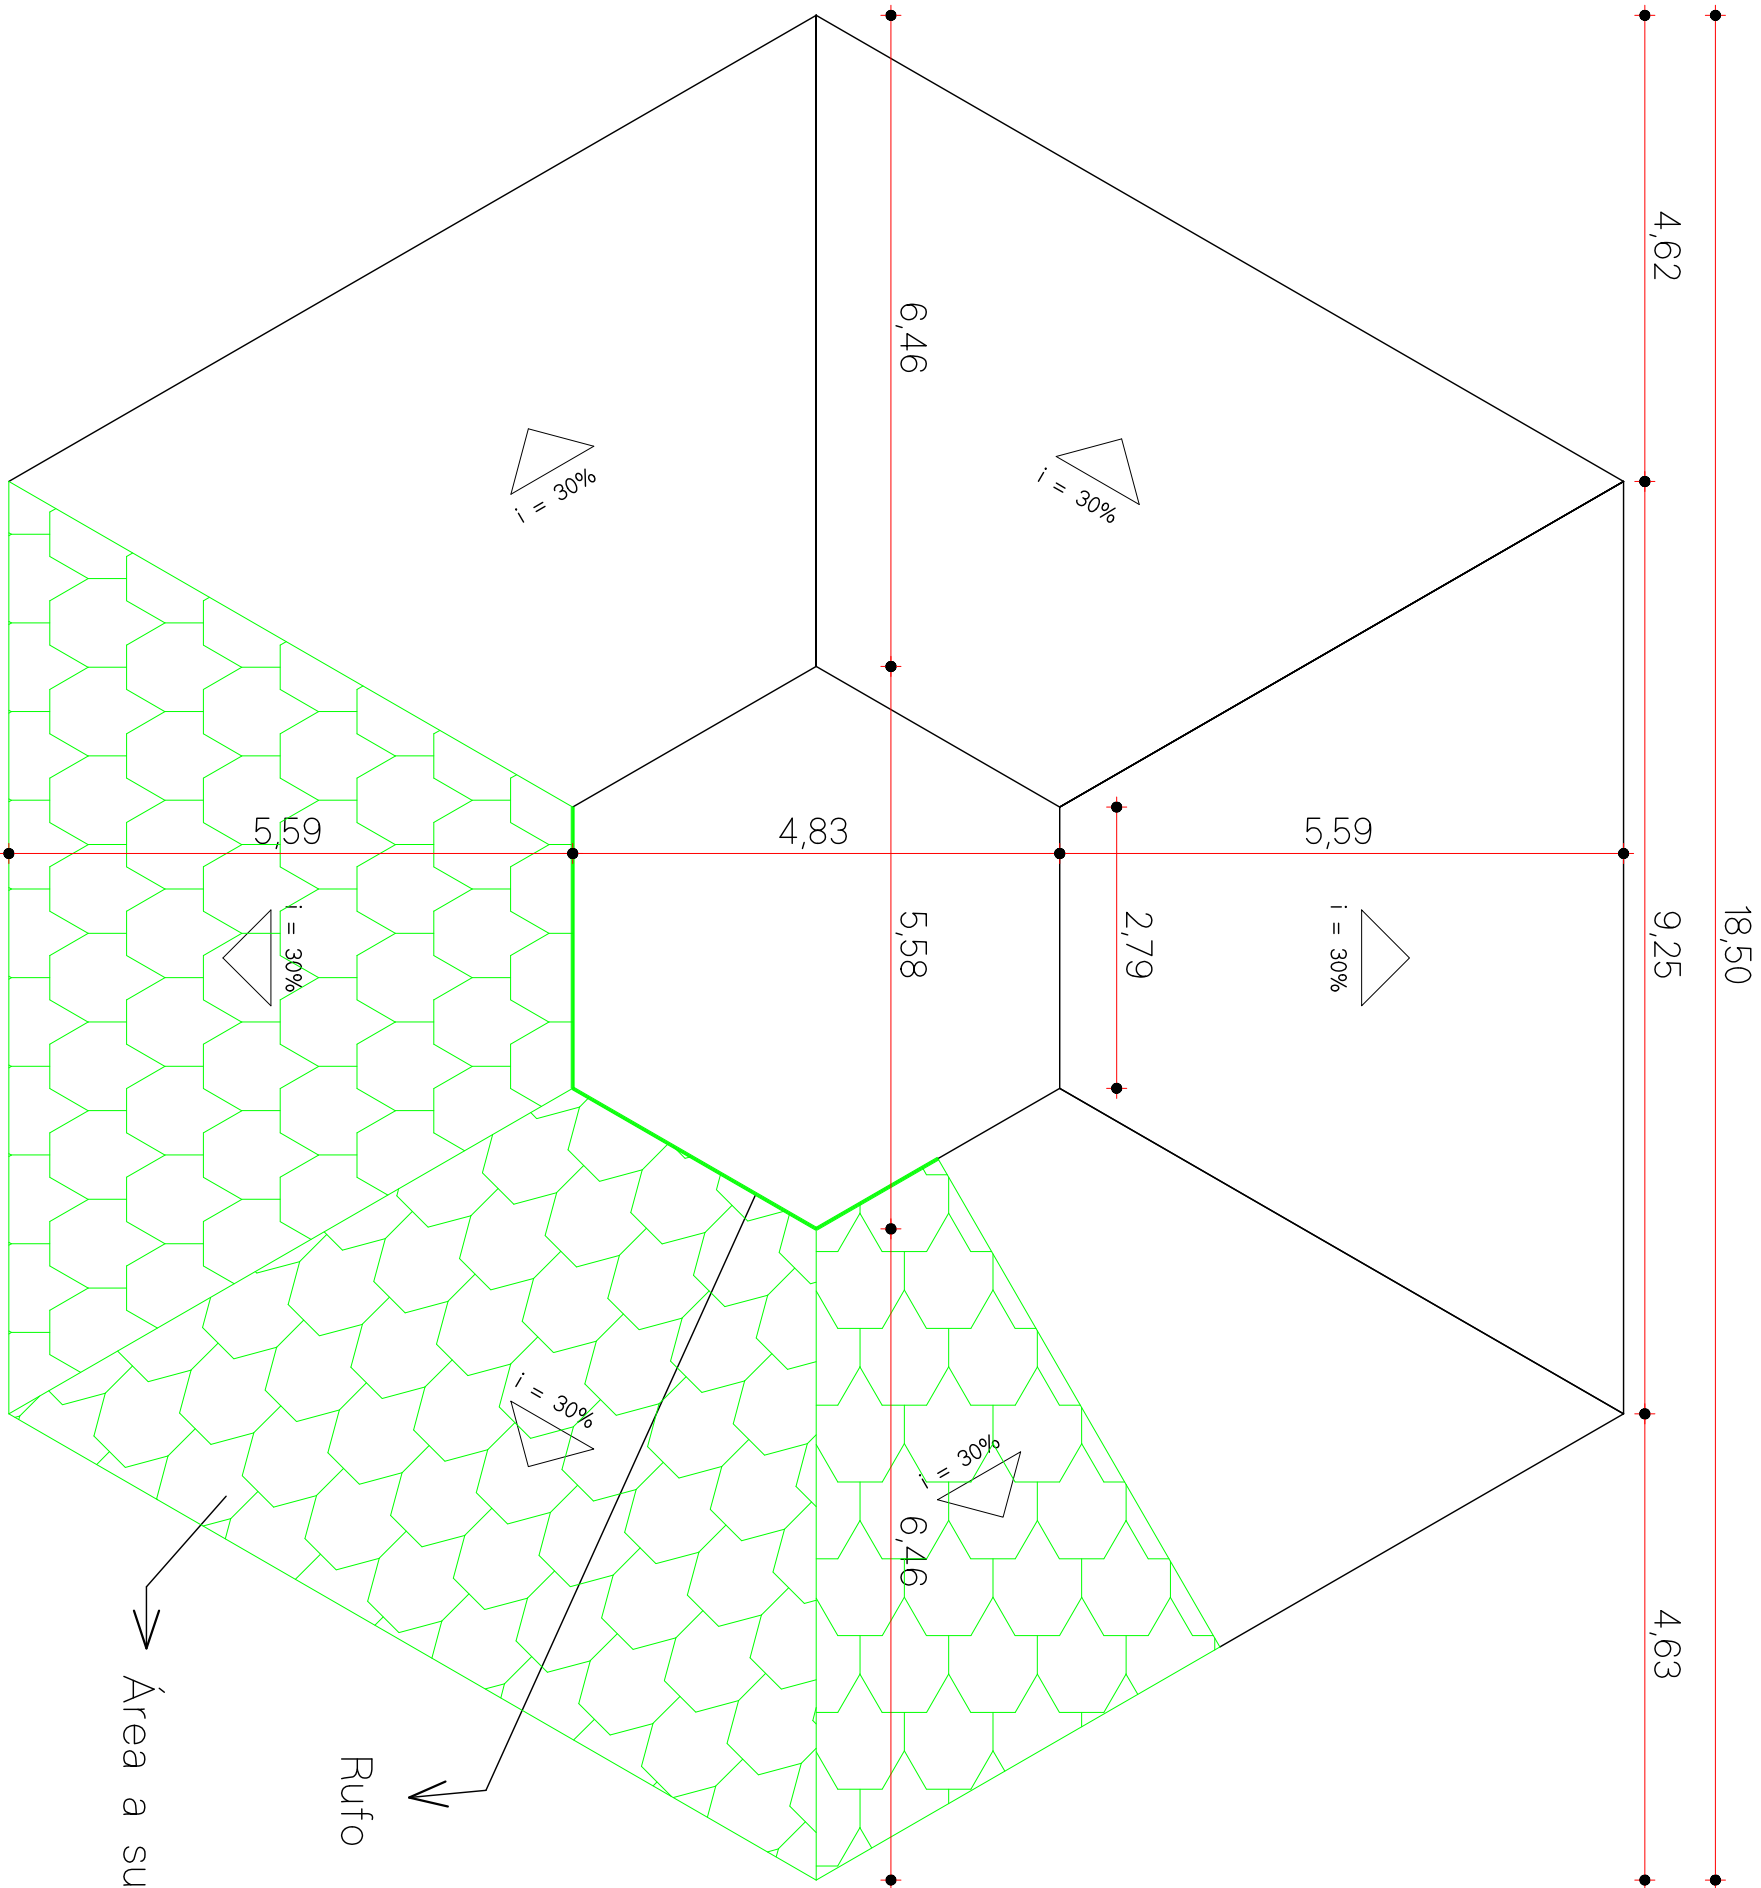

PLANTA DE COBERTURA - H=3,10M


ESCALA: 1/50

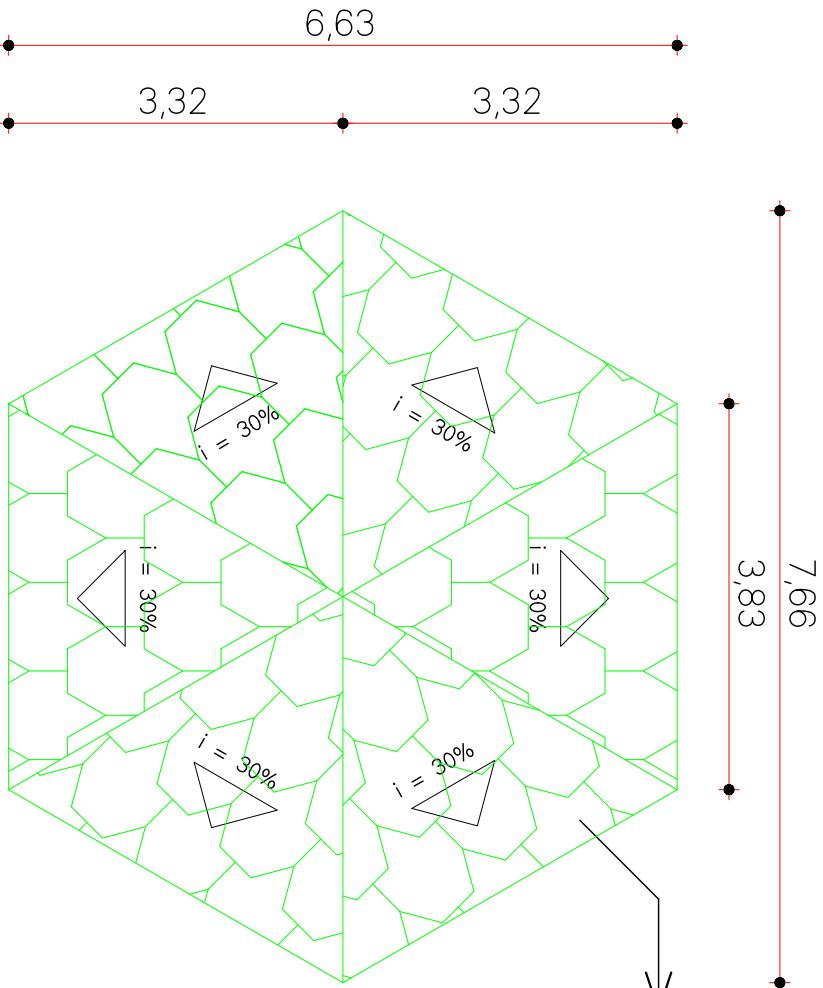

Área a substituir a cobertura

PLANTA DE COBERTURA - H=6,07M

ESCALA: 1/50

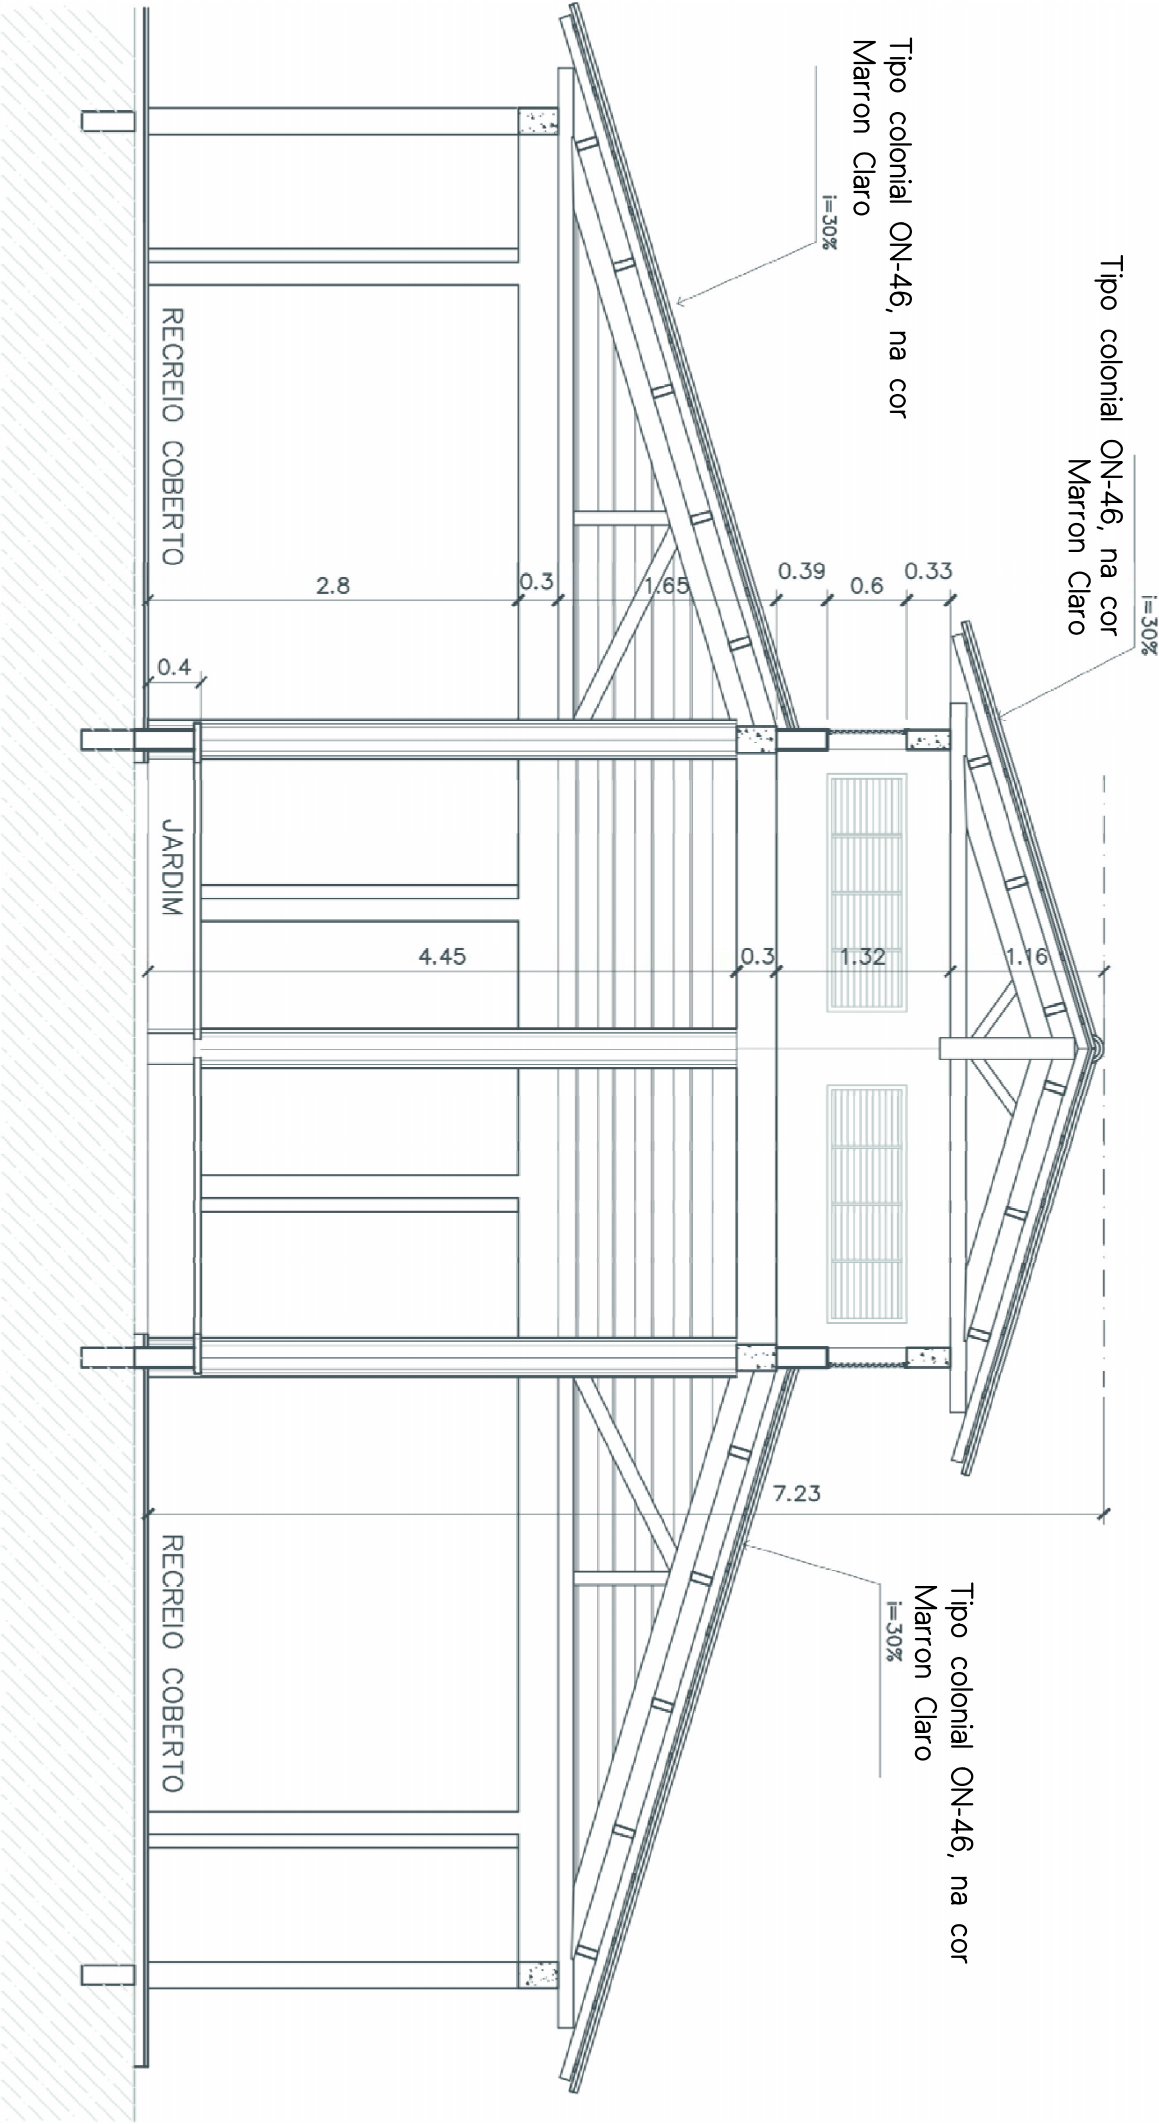

CORTE ESQUEMATICO

ESCALA: 1/50

Obs.:

Área plana = 122,30 m²

Todas as medidas deverão ser conferidas in loco

Deverá ser utilizado a telha Tipo colonial ON-46, na cor Marron Claro

A estrutura será utilizada a existente que é do tipo de madeira

A inclinação será seguida a existente

BRUSCHI		BRUSCHI ENGENHARIA LTDA.	RESPONSÁVEL TÉCNICO:
Rua Itararé, 30 - Sala 01 - Erechim/RS		Fone/Fax: (54) 2106-8500	
e-mail: bruschieng@gmail.com			
PROJETO AROUTETÔNICO			
PROJETO BÁSICO DE COBERTURA EMEF ANTONIO GRESSELLE			
SUBSTITUIÇÃO DE TELHAS DO BLOCO DE SERVIÇO			
PLANTA BAIXA, CORTE E OBSERVAÇÕES			
LOCAL:		PARTE OESTE DA METADE NORTE DO LOTE RURAL Nº QUARENTA E SETE, DA LINHA CINCO, DA SEGUNDA SEÇÃO GRAVO, SITUADO NO MUNICÍPIO DE PONTE PRETA	
PROP:		MUNICÍPIO DE PONTE PRETA - RS	
BRUSCHI ENGENHARIA			
DATA:	12/24	ESCALA:	1:75
		FRANCHA:	1/1
		PROJETA:	Alisson Liotto