


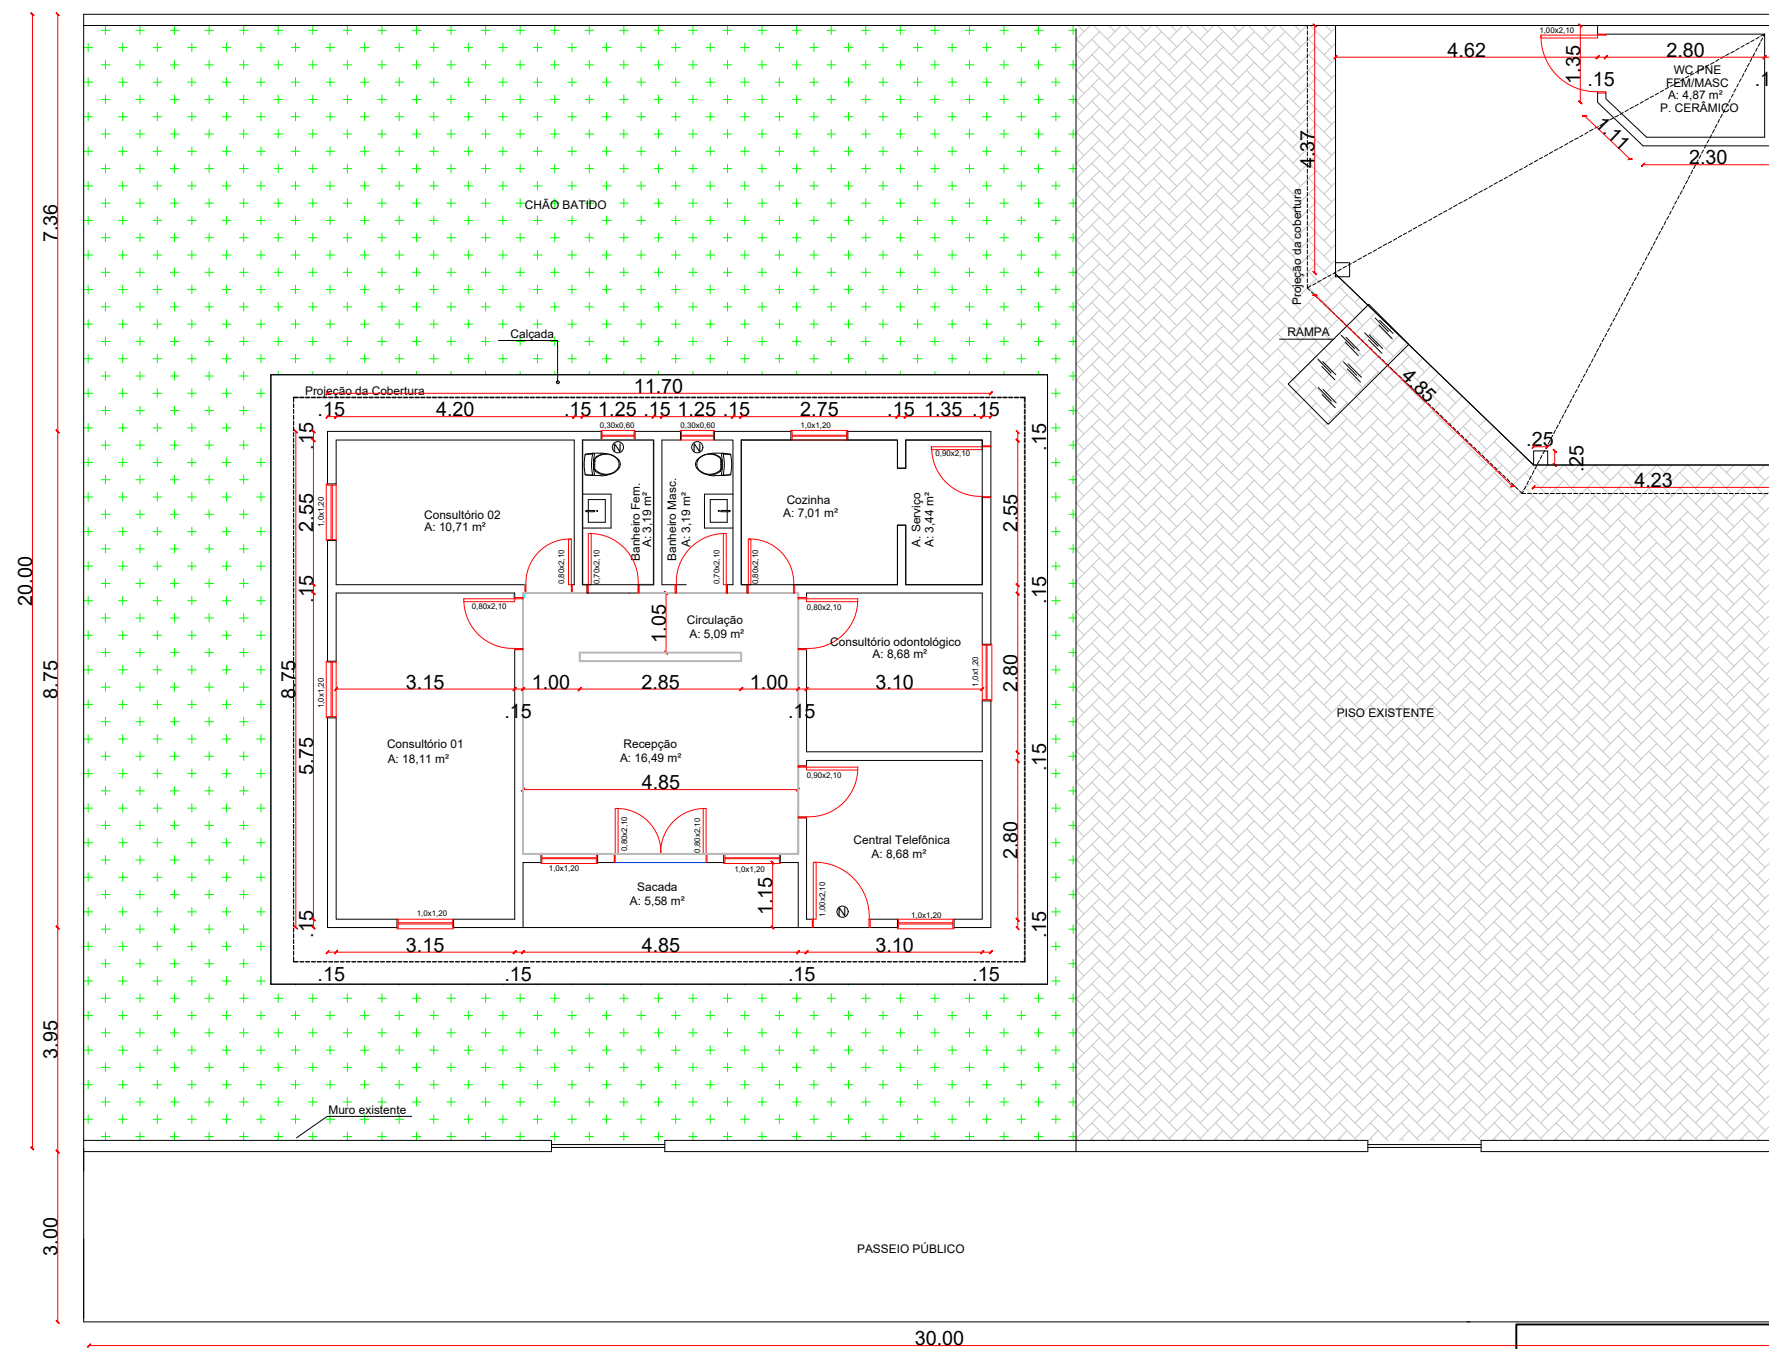

PLANTA BAIXA EXISTENTE
Escala 1/75



PLANILHA DE ÁREAS - EXISTENTES		
ÁREA DA UBS	-	102,37 m²
ÁREA CONVIVÊNCIA	-	53,95 m²
TOTAL =		156,32 m²

ÁREA DO TERRENO - 600,00 m²



Município de Ponte Preta/RS

OBRA: REFORMA E MELHORIAS DA UBS DE SOUTO NETO

DATA: 05/2023

PROJETO: PROJETO BÁSICO

ESCALA: INDICADA

TÍTULO: SITUAÇÃO EXISTENTE

PRANCHA:

2/4

LOCAL: LOTE URBANO Nº 02 "A", DA QUADRA 02, LOCALIZADO NA AVENIDA PRINCIPAL, NA VILA SOUTO NETO, CIDADE DE PONTE PRETA-RS