




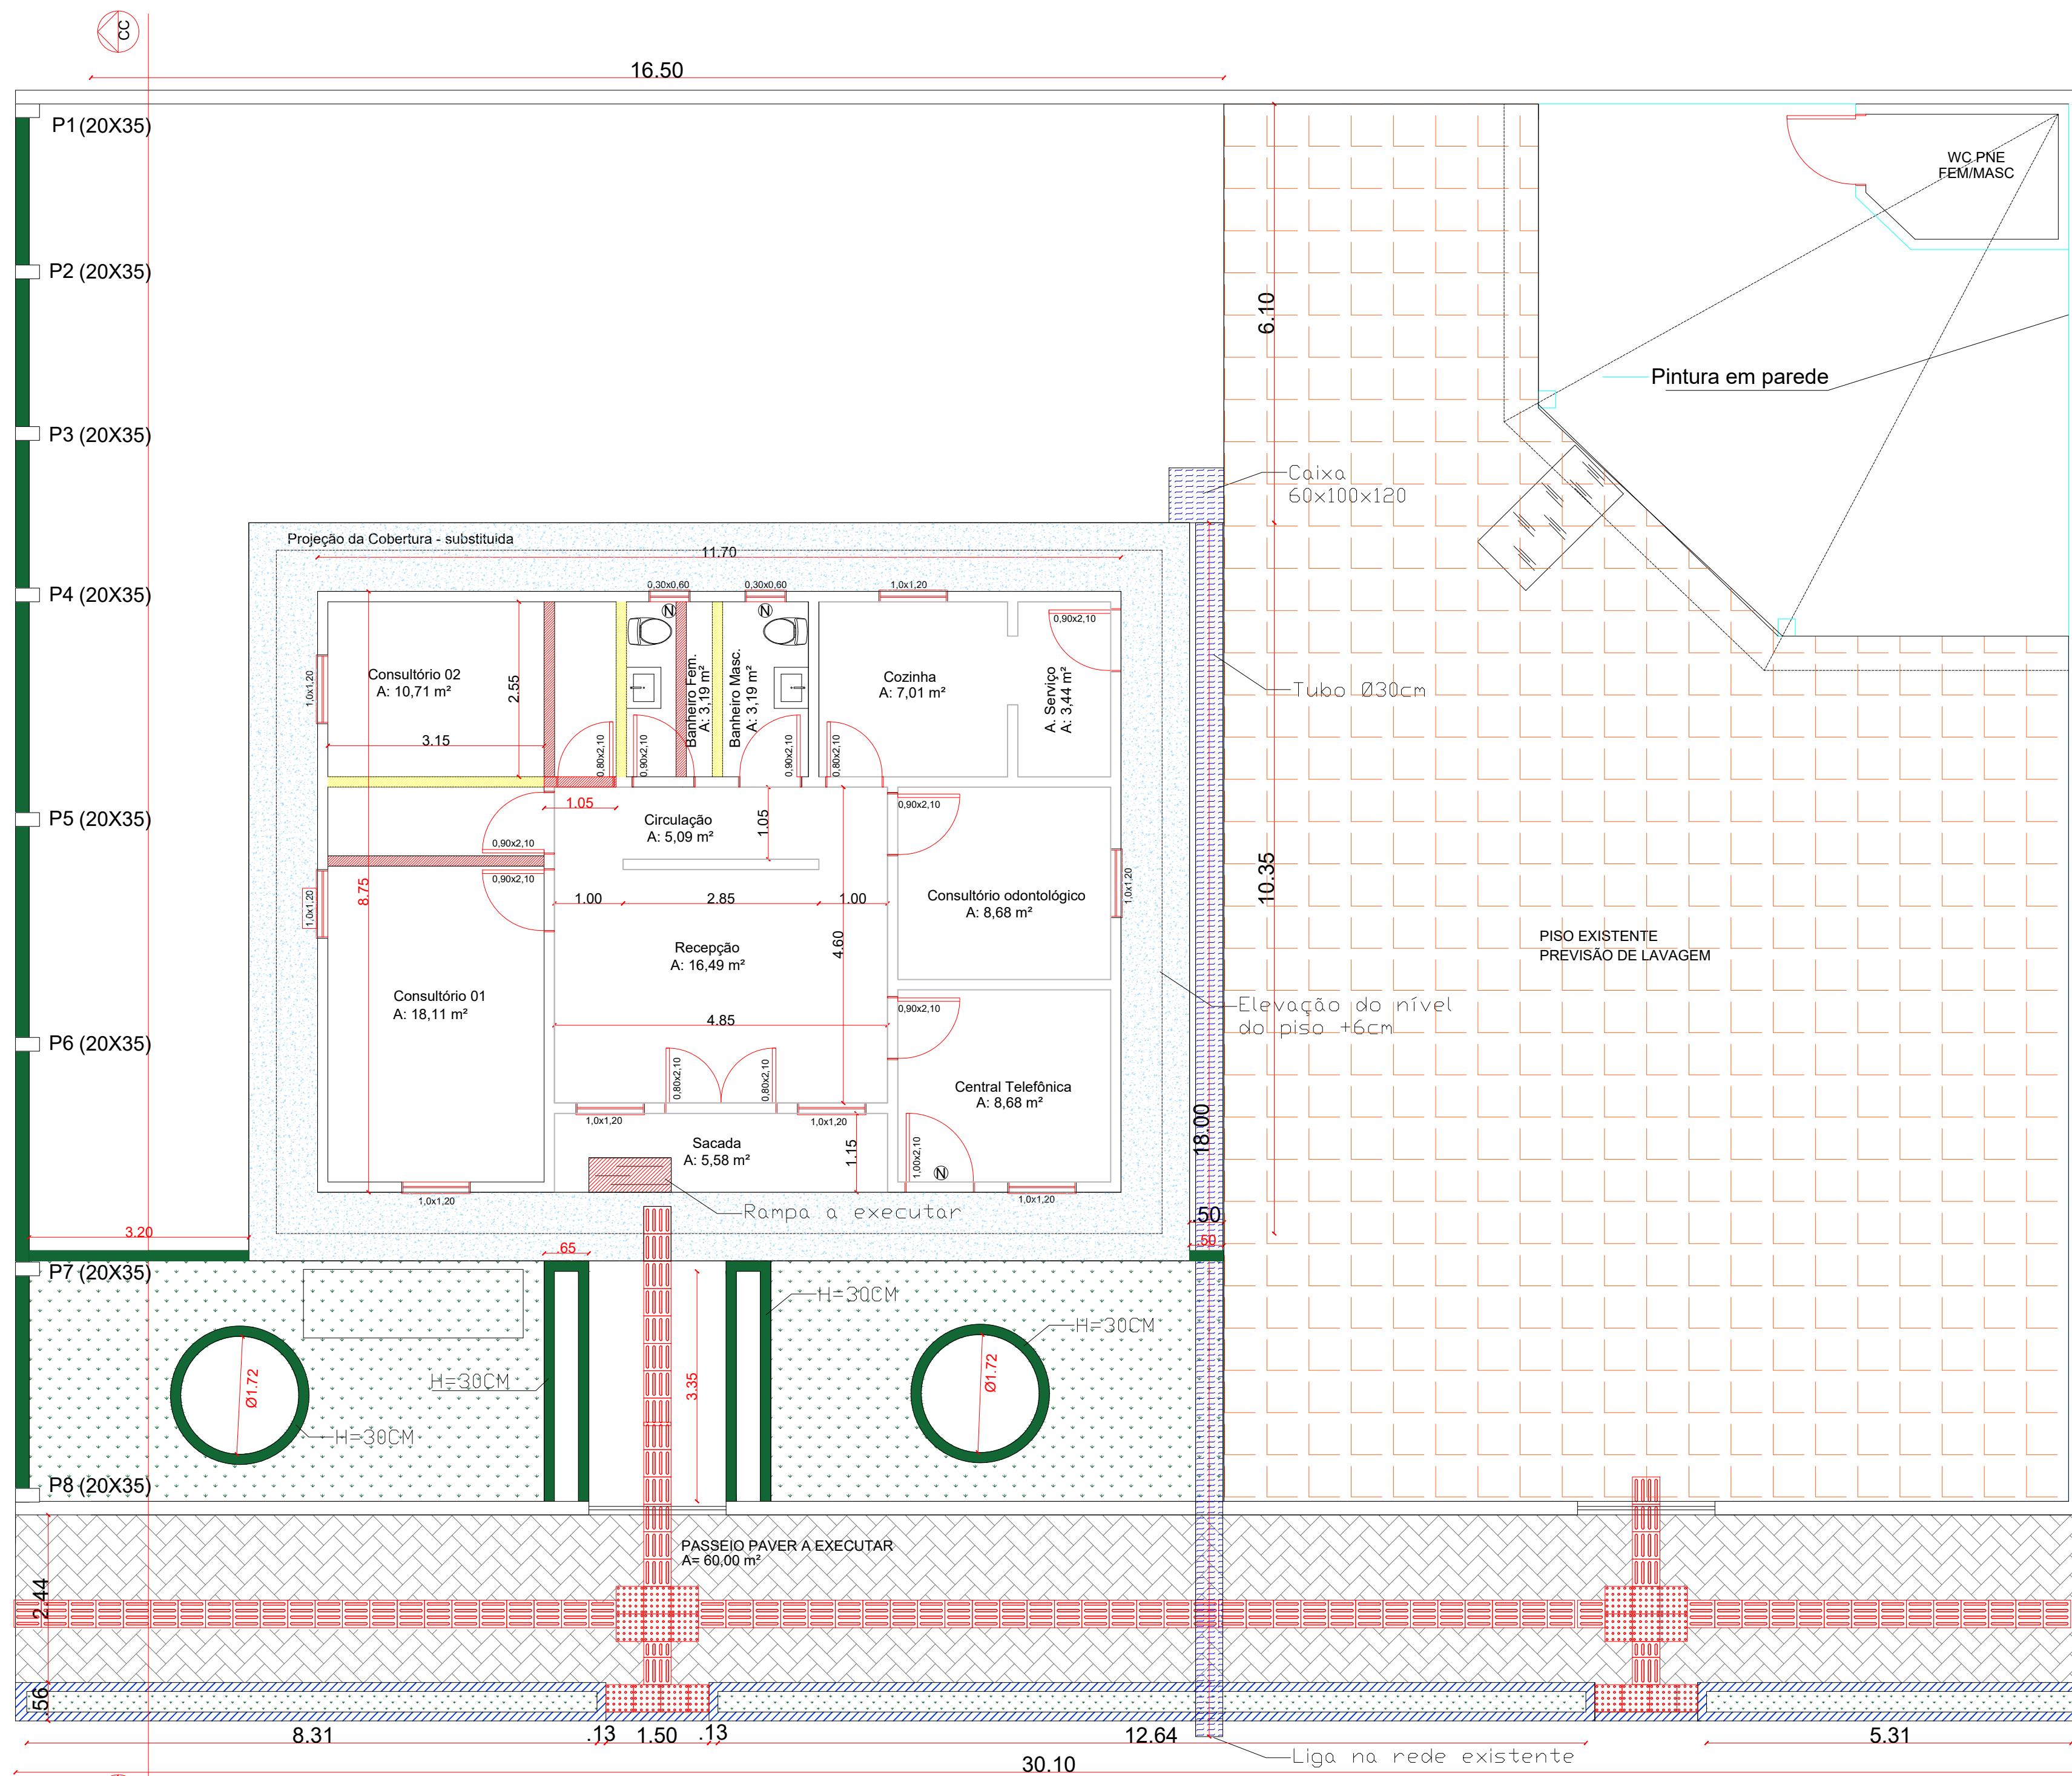



PLANTA BAIXA DEMOLIÇÃO + PISOS EXTERNOS
A: 102,38 M²
Escala 1/100

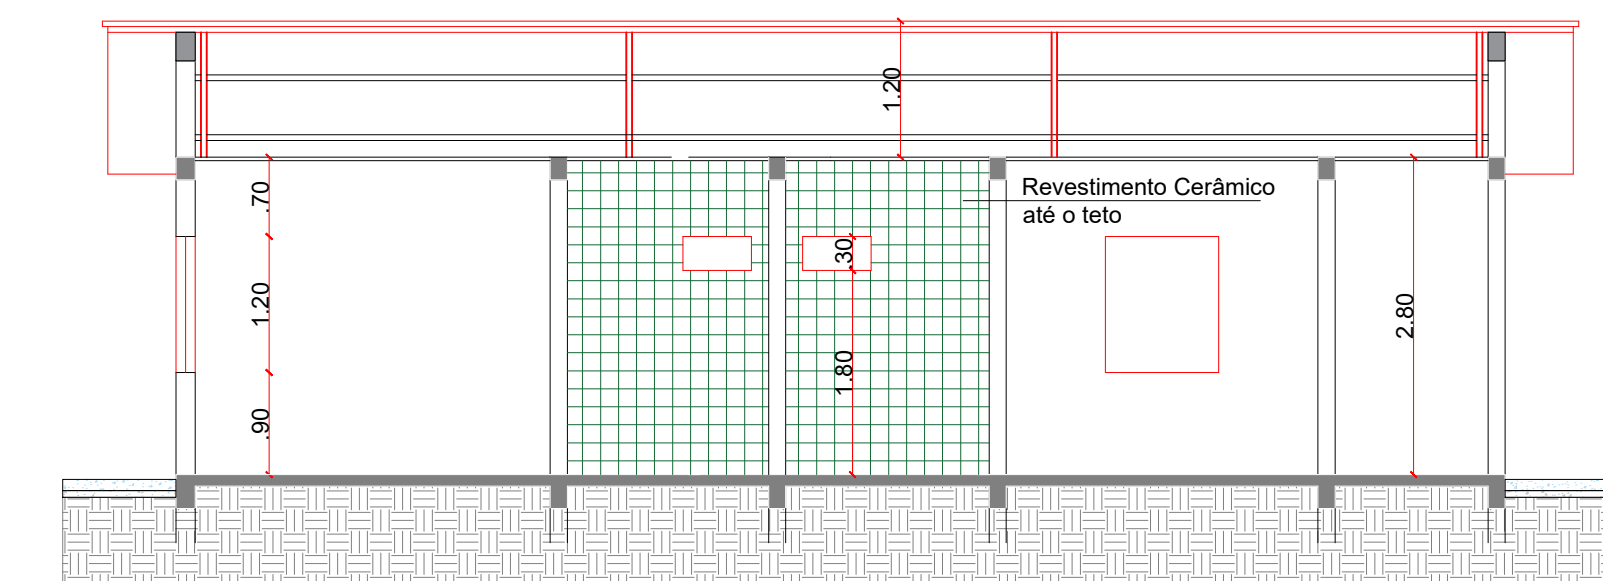

CORTE AA'
Escala 1/50

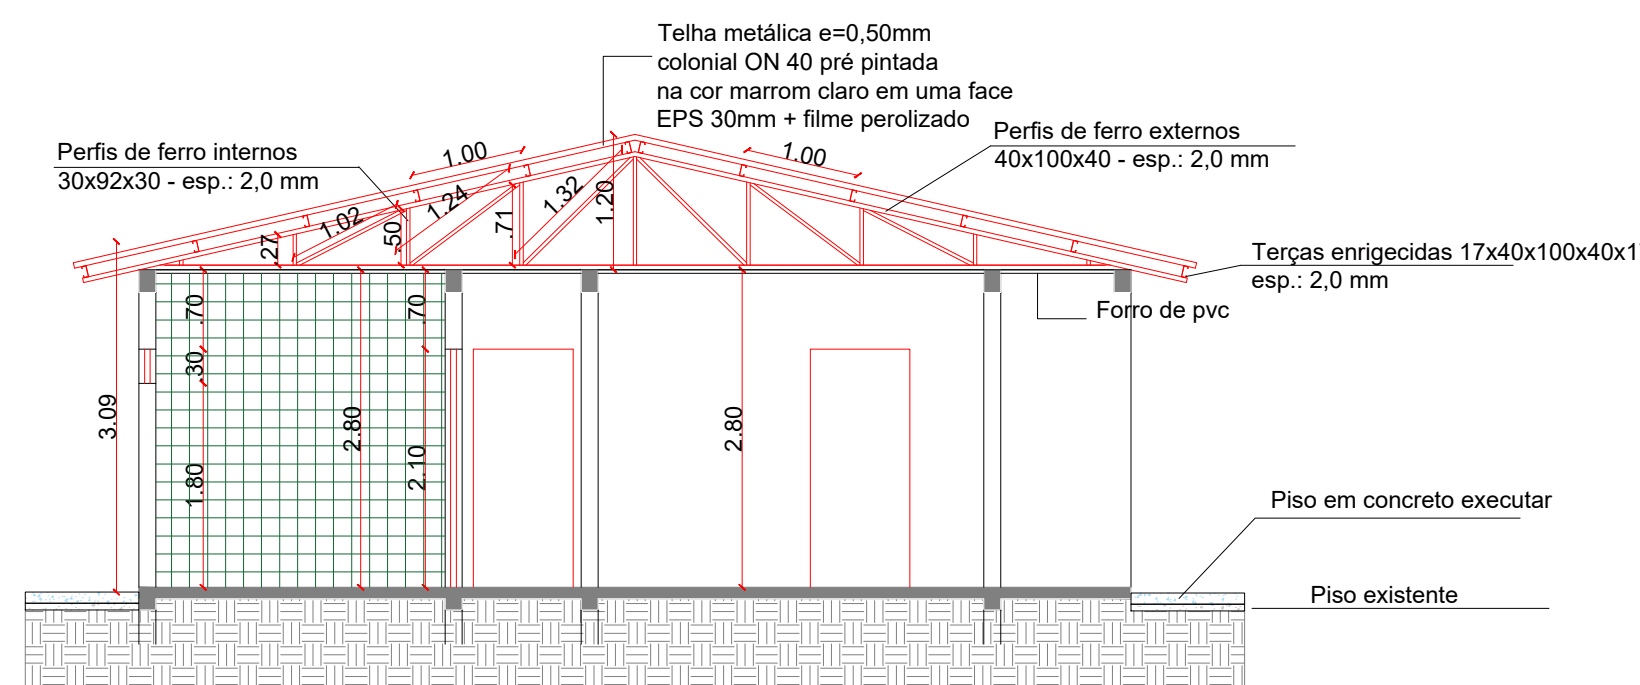

CORTE BB'
Escala 1/50

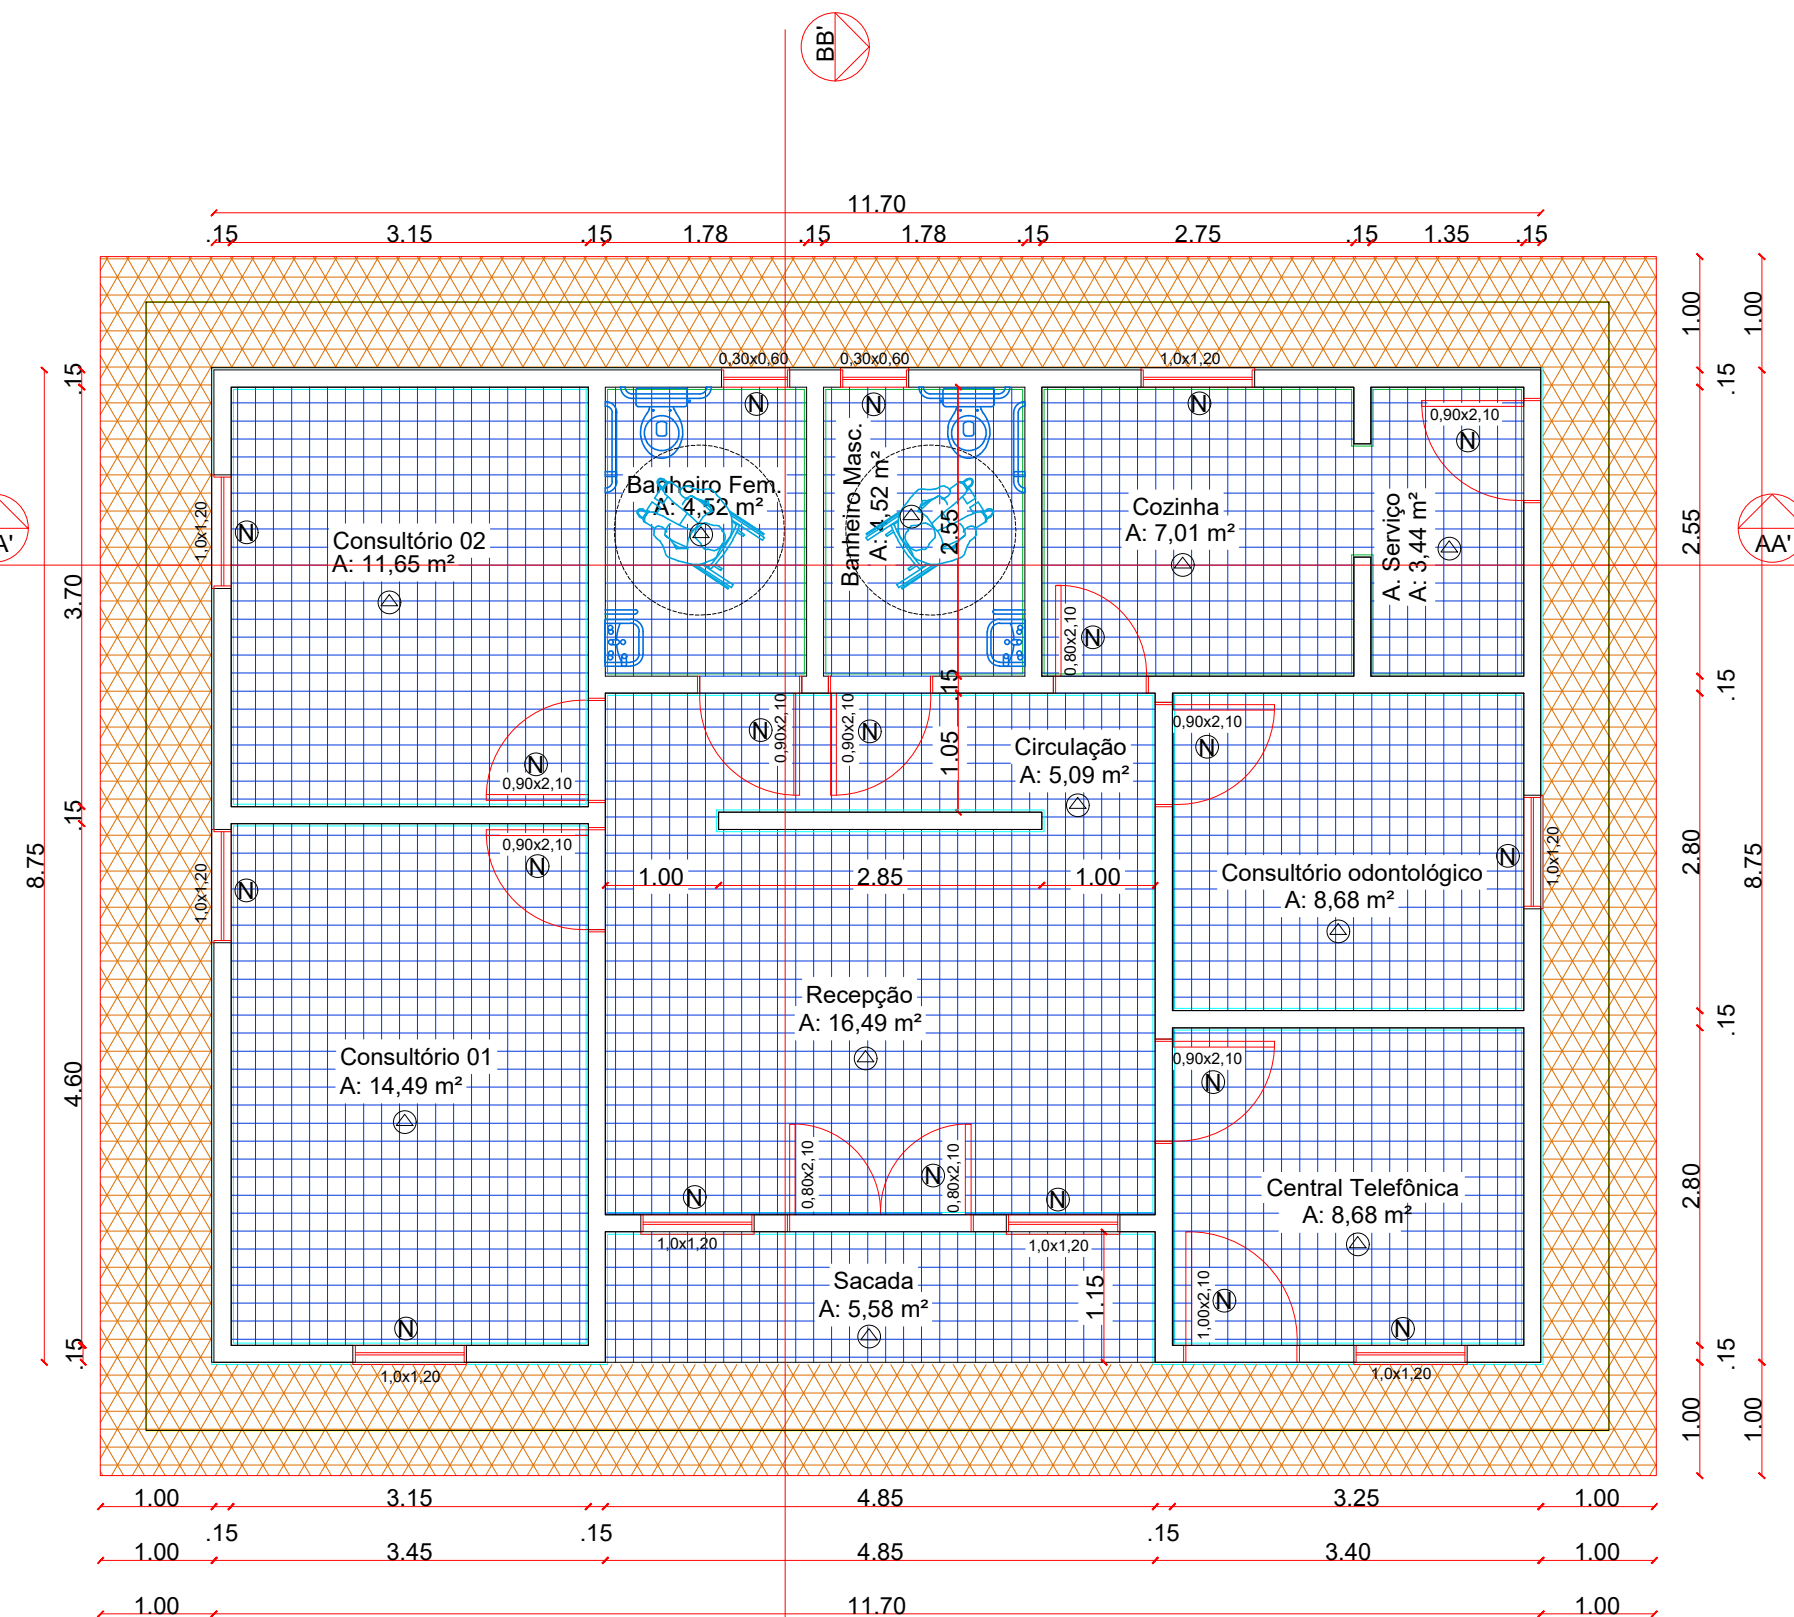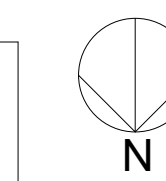

PLANTA BAIXA
A: 102,37 M²
Escala 1/50


LEGENDA

- Paredes à Demolir
- Paredes à executar
- Piso a executar - Bloco intertravado
- meio fio a executar - pré-moldado
- grama
- Muros a executar
- Elevação nível piso
- Pintura em parede
- Lavagem de blocos inter.


LEGENDA

- Pintura em parede
- Rev. porcelanato em paredes
- Rev. porcelanato piso
- Elevação nível da calçada
- Esquadria nova
- Forro de gesso

PLANILHA DE ÁREAS	
UBS	
Existente	102,37 m²
Ampliar	0,00 m²
Total UBS = 102,37 m²	
ÁREA CONVIVÊNCIA	
Existente	53,95 m²
Ampliar	0,00 m²
Total Á. conv. = 53,95 m²	
TOTAL = 156,32 m²	
ÁREA DO TERRENO - 600,00 m²	

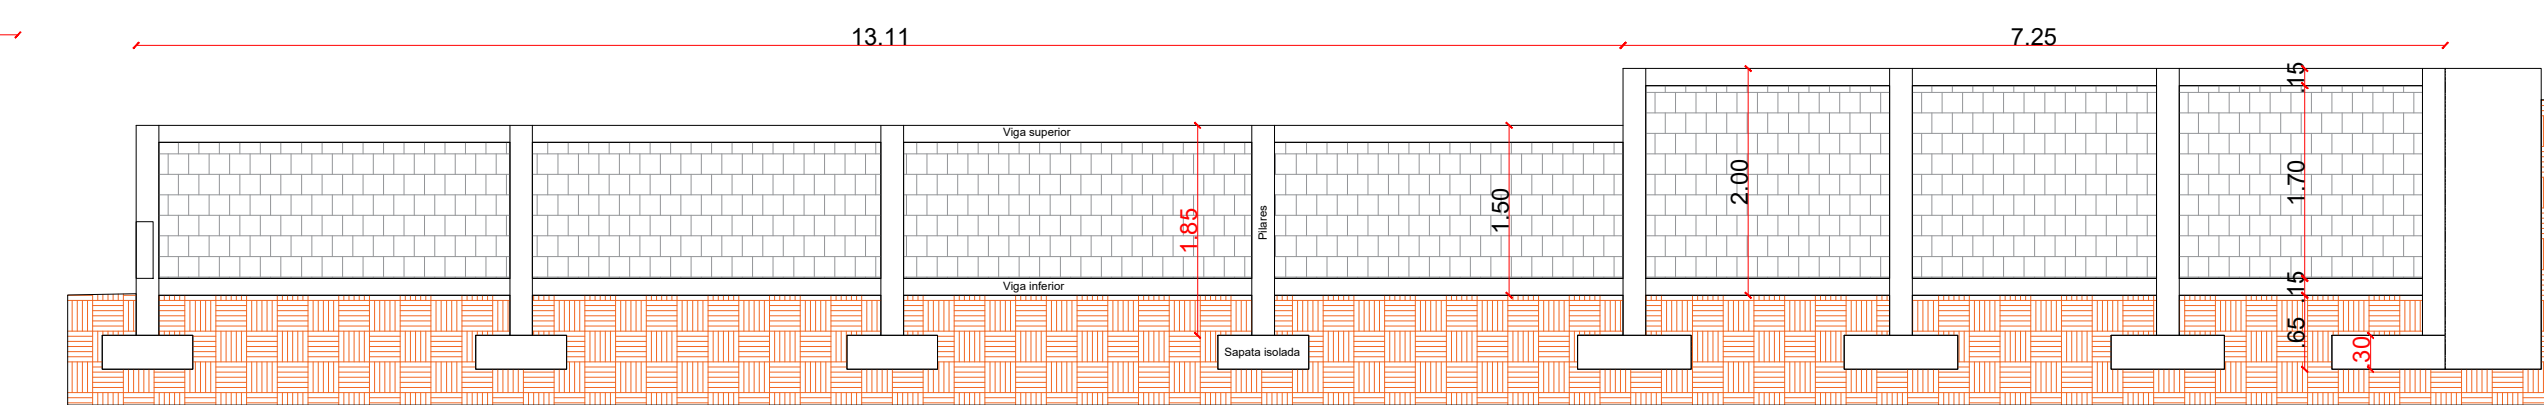

CORTE CC
Escala 1/50

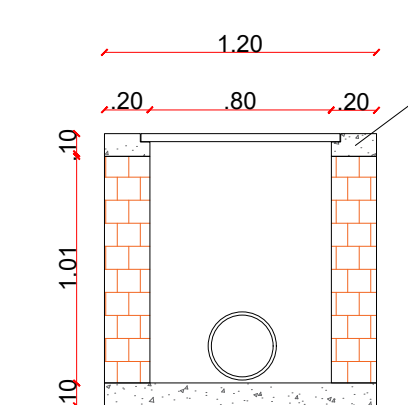

DETALHE BOCA DE LOBO
Escala 1/50

Município de Ponte Preta/RS

OBRA: REFORMA E MELHORIAS DA UBS DE SOUTO NETO

PROJETO: PROJETO BÁSICO

TÍTULO: ALTERAÇÕES PROPOSTAS

LOCAL: LOTE URBANO Nº 02 "A", DA QUADRA 02, LOCALIZADO NA AVENIDA PRINCIPAL, NA VILA SOUTO NETO, CIDADE DE PONTE PRETA-RS

DATA: JANEIRO/2023

ESCALA: INDICADA

PRANCHA: 3/4