

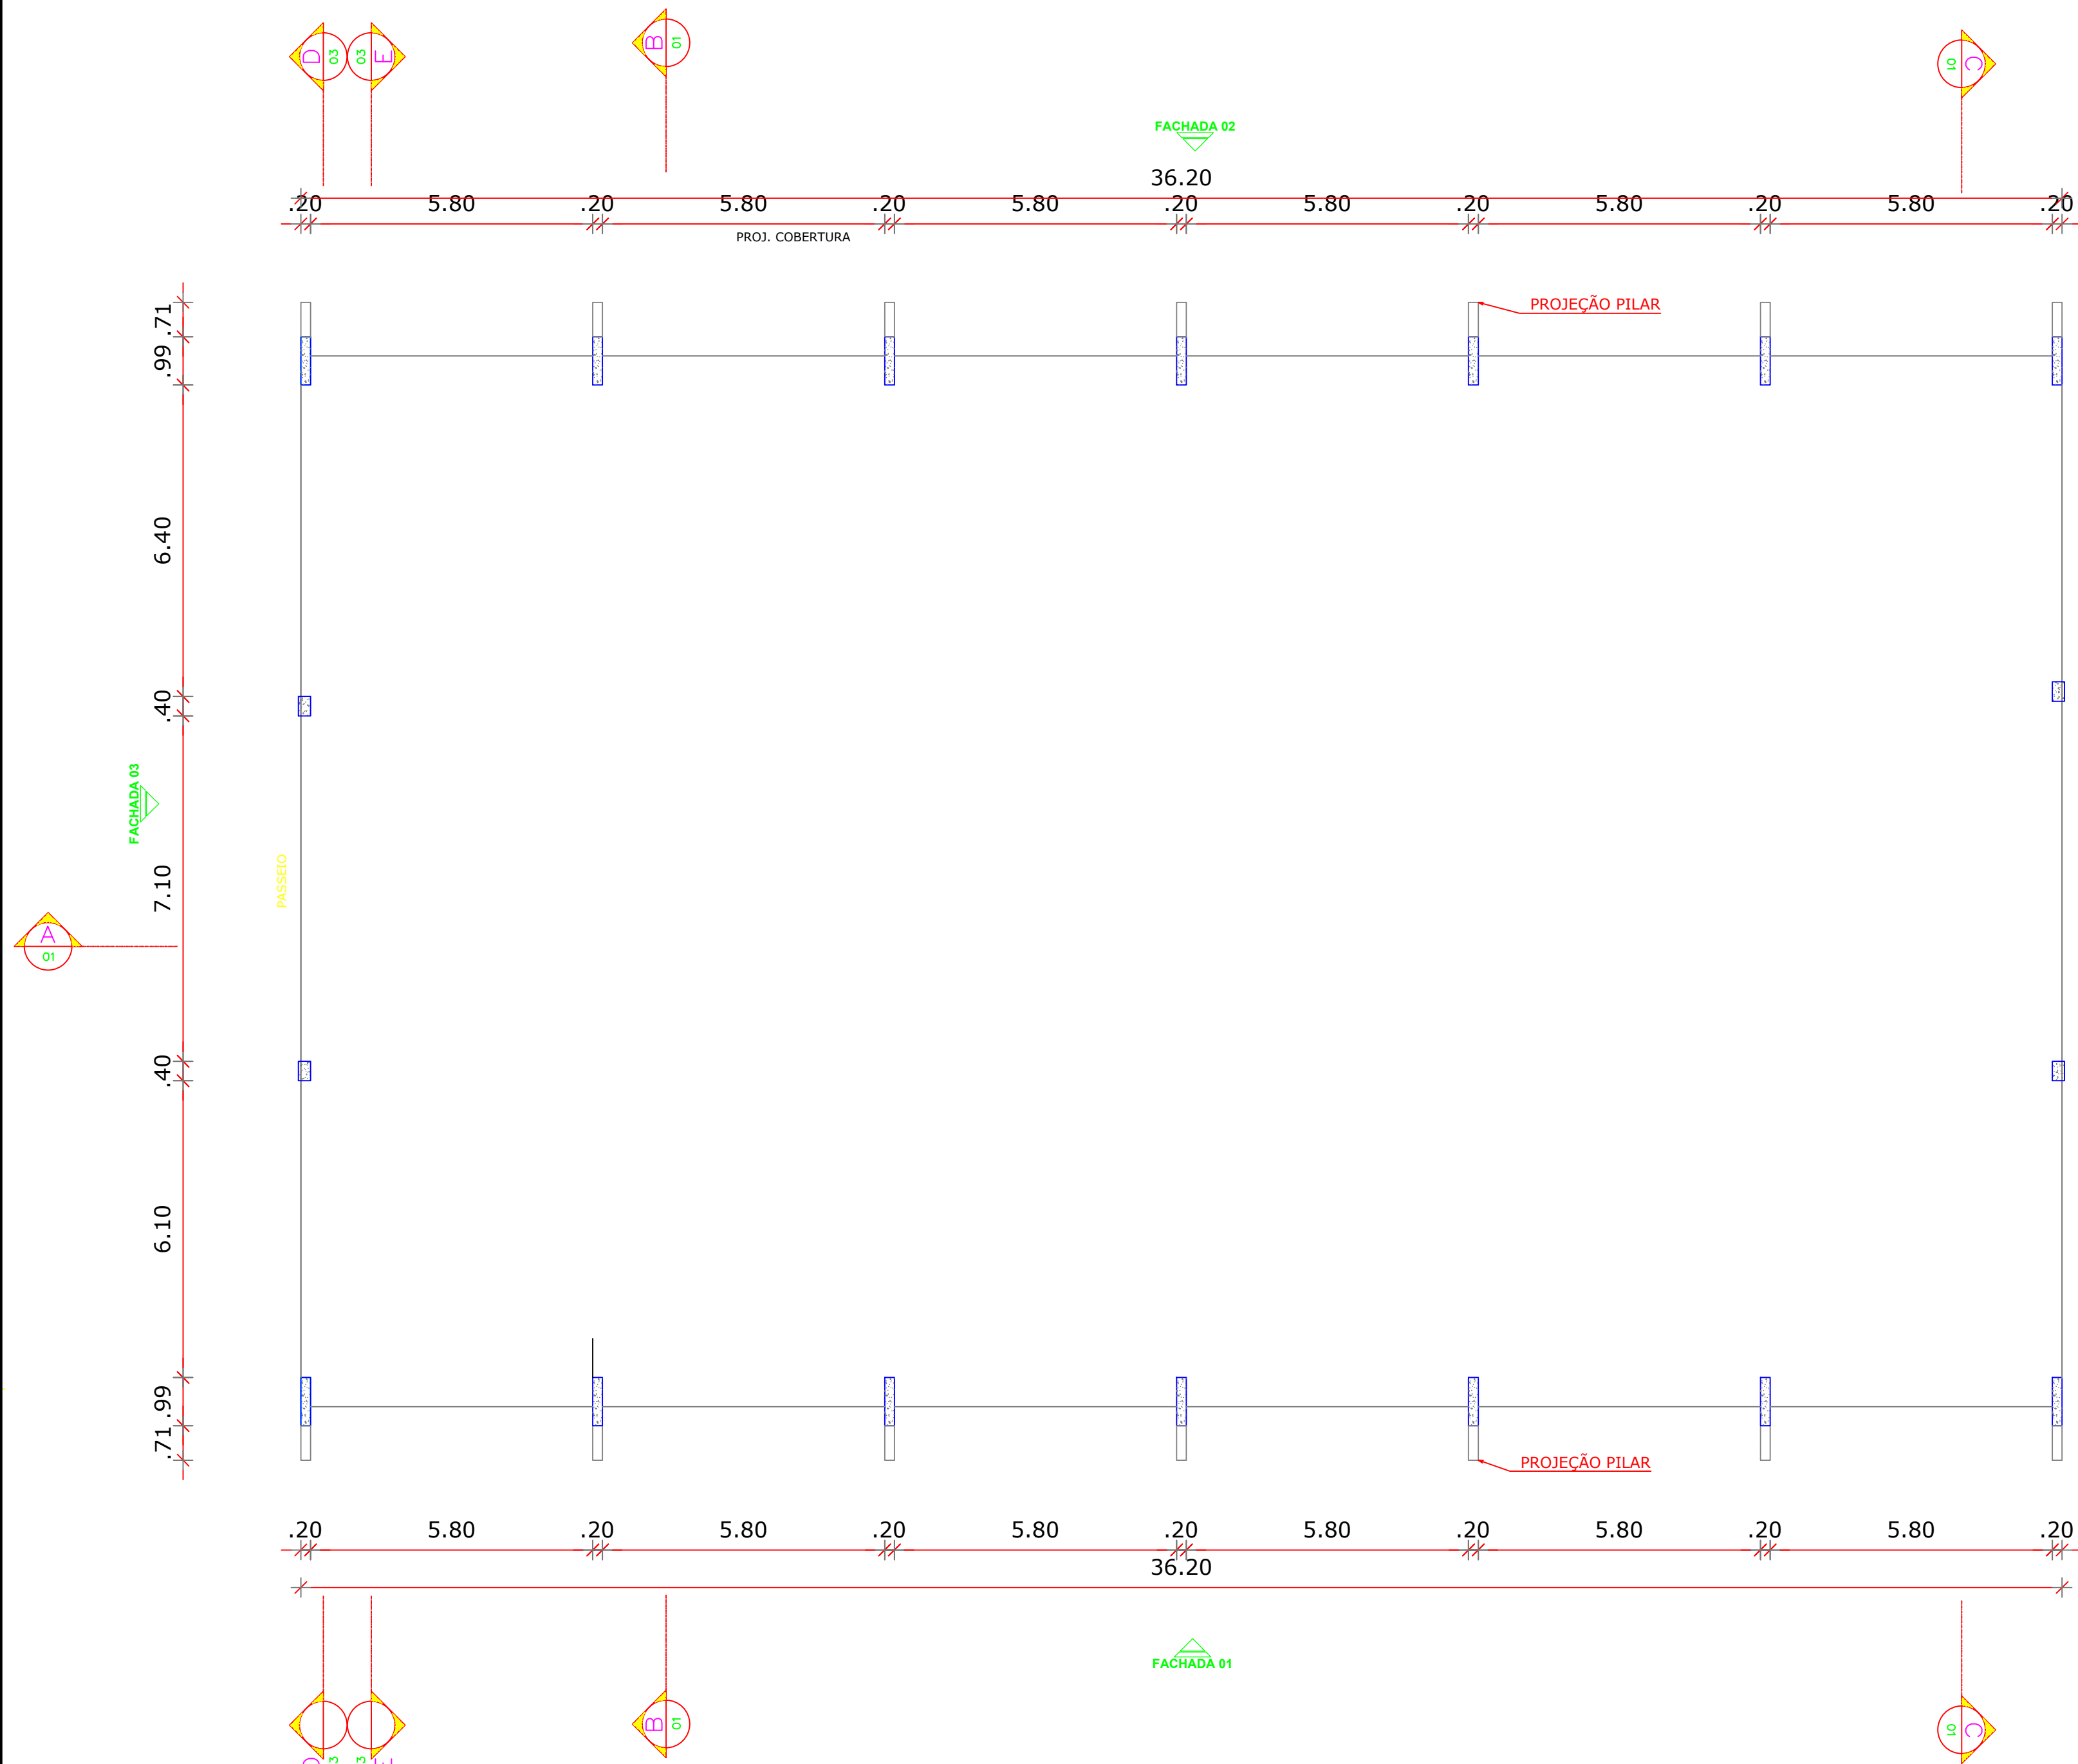
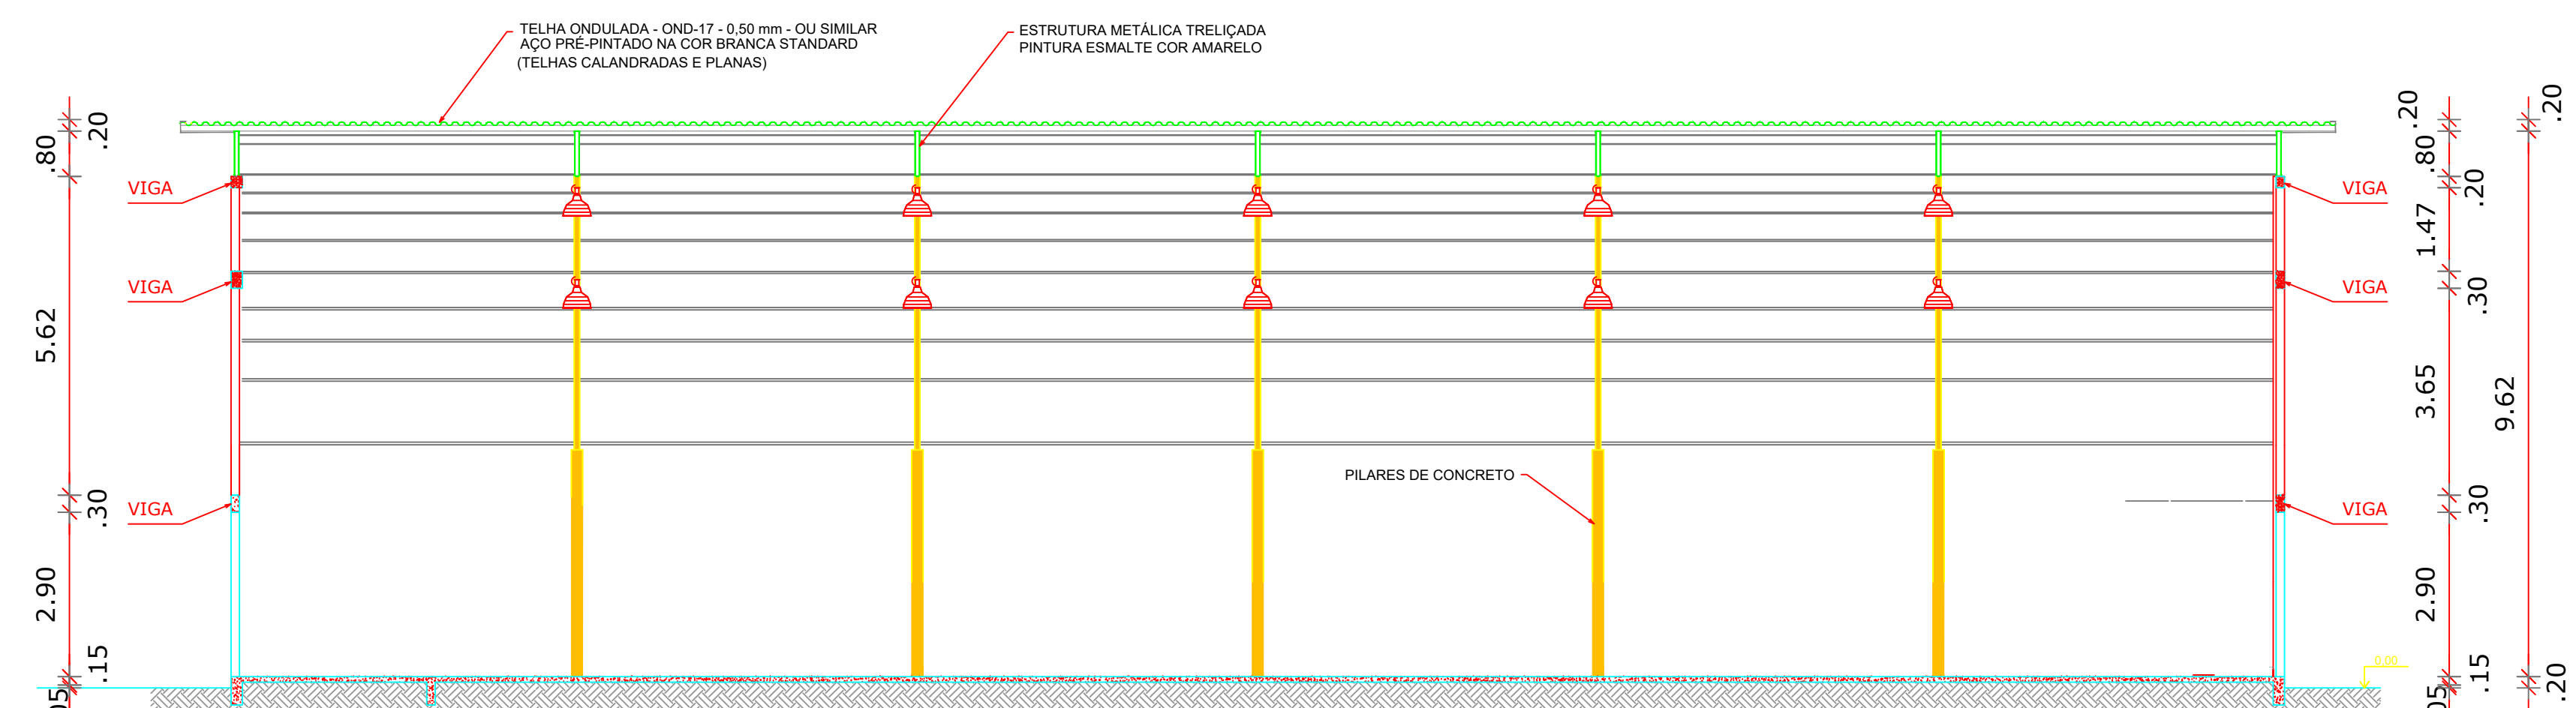


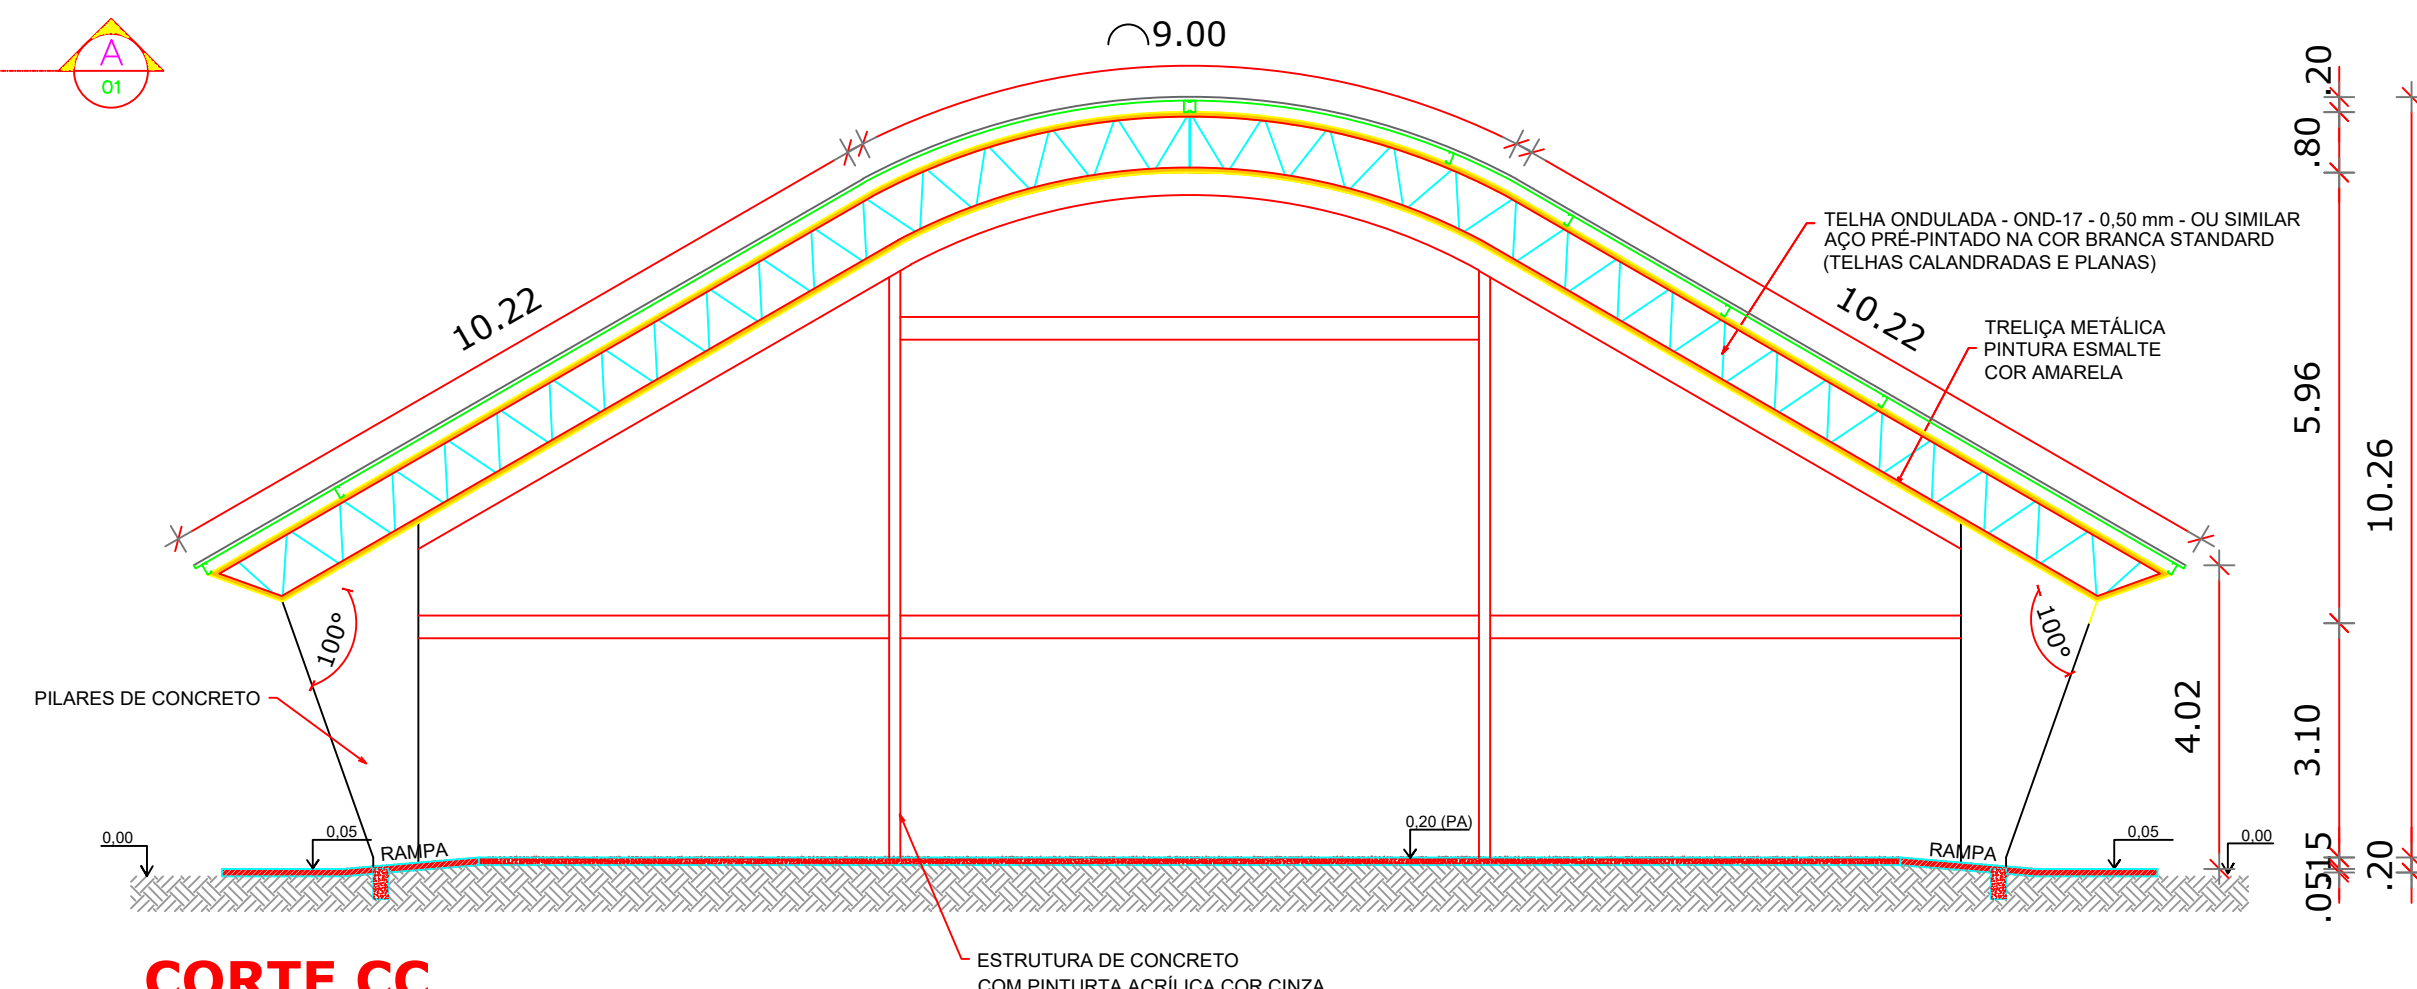

PLANTA BAIXA
ESCALA 1:125

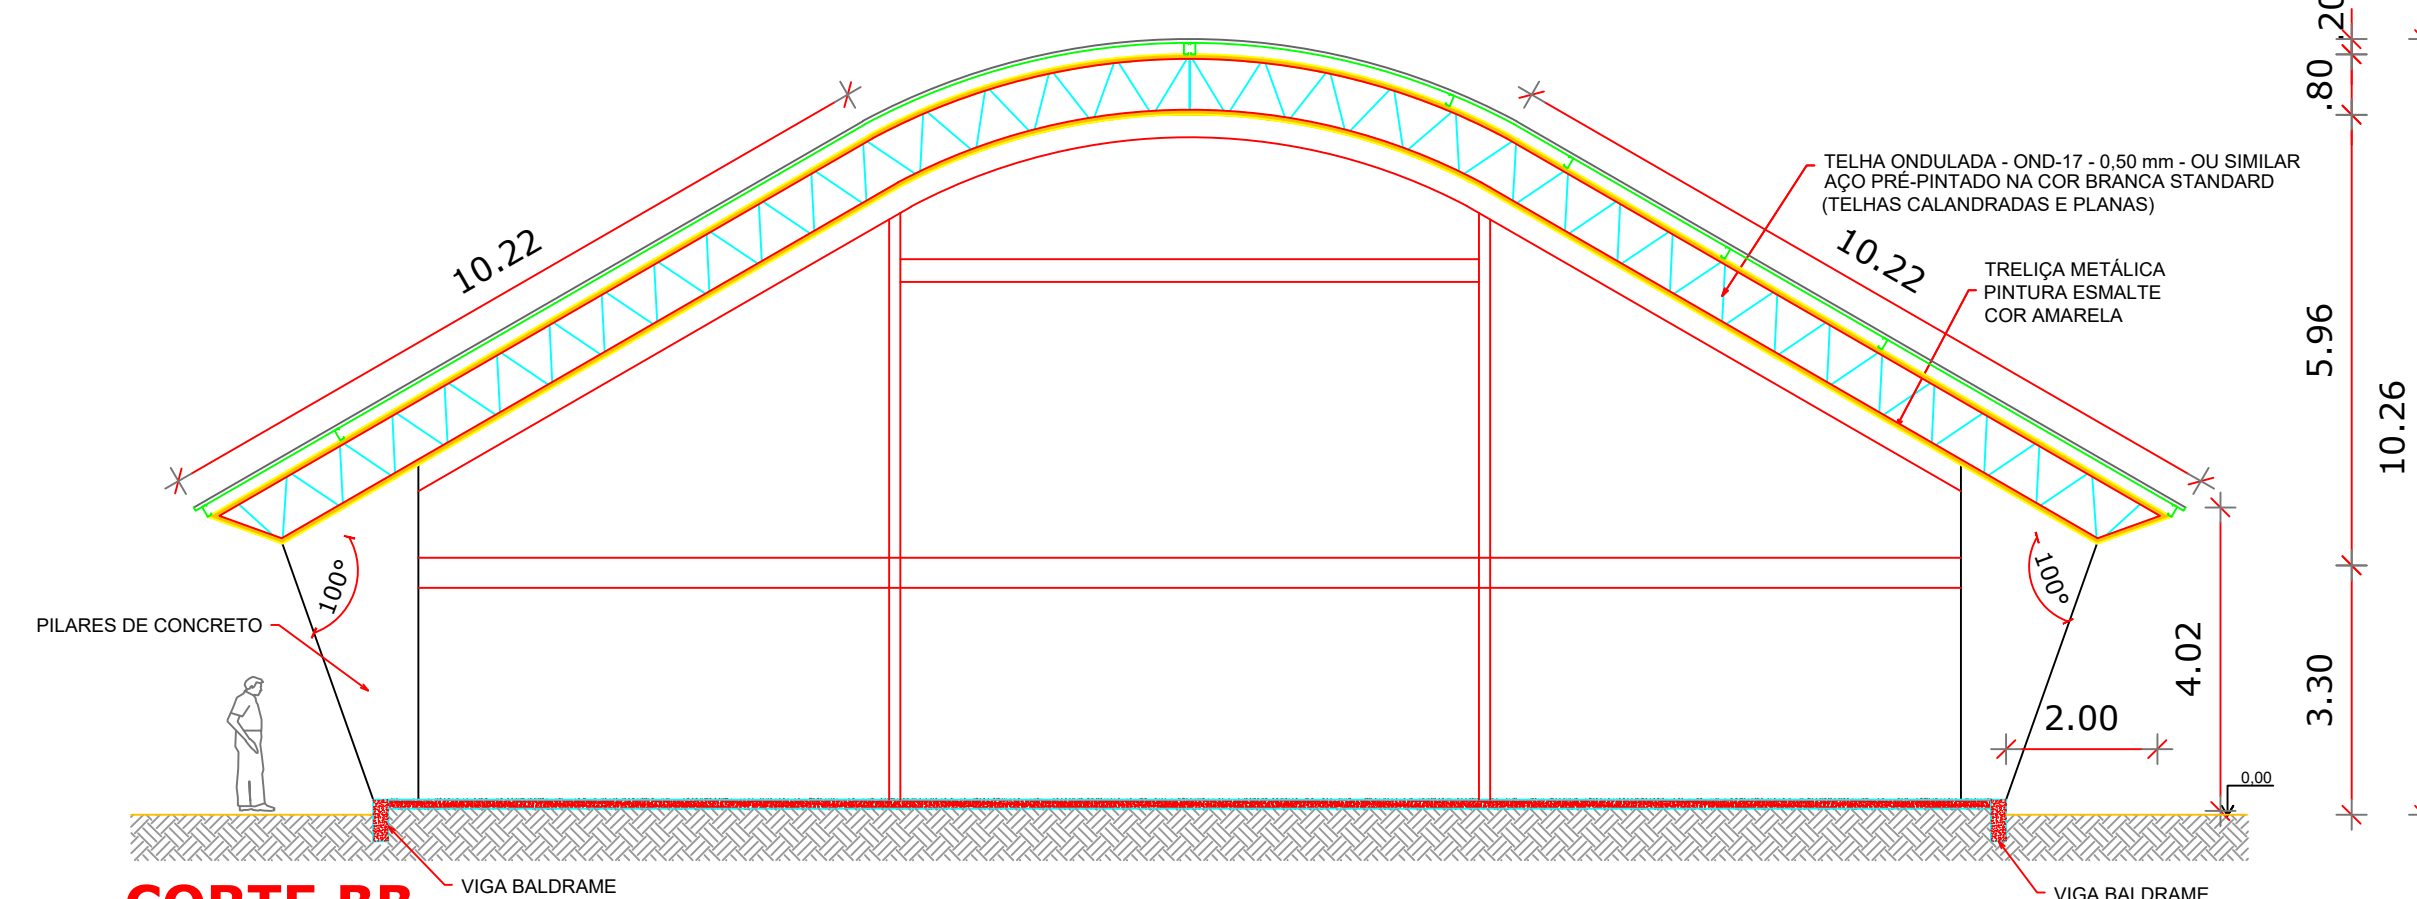


CORTE AA
ESCALA 1:125

QUADRO DE ÁREAS			
ÁREA MÍNIMA DO TERRENO: 30 metros x 41 metros = 1.230,00 m²			
ÁREA COBERTURA:	980,40 m²	TAXA DE OCUPAÇÃO:	79,70 %
ÁREA CONSTRUÍDA:	785,00 m²	COEFICIENTE DE APROVEITAMENTO:	0,63




Município de Ponte Preta/RS


OBRA:	CONSTRUÇÃO DE 1º ETAPA DE QUADRA COBERTA/ABERTA	DATA:	10/2025
PROJETO:	PROJETO ARQUITETÔNICO	ESCALA:	INDICADA
TÍTULO:	DIVERSOS	PRANCHA:	1/2
LOCAL:	METADE DO LOTE RURAL Nº 47, 2ª SECÇÃO CRAVO		

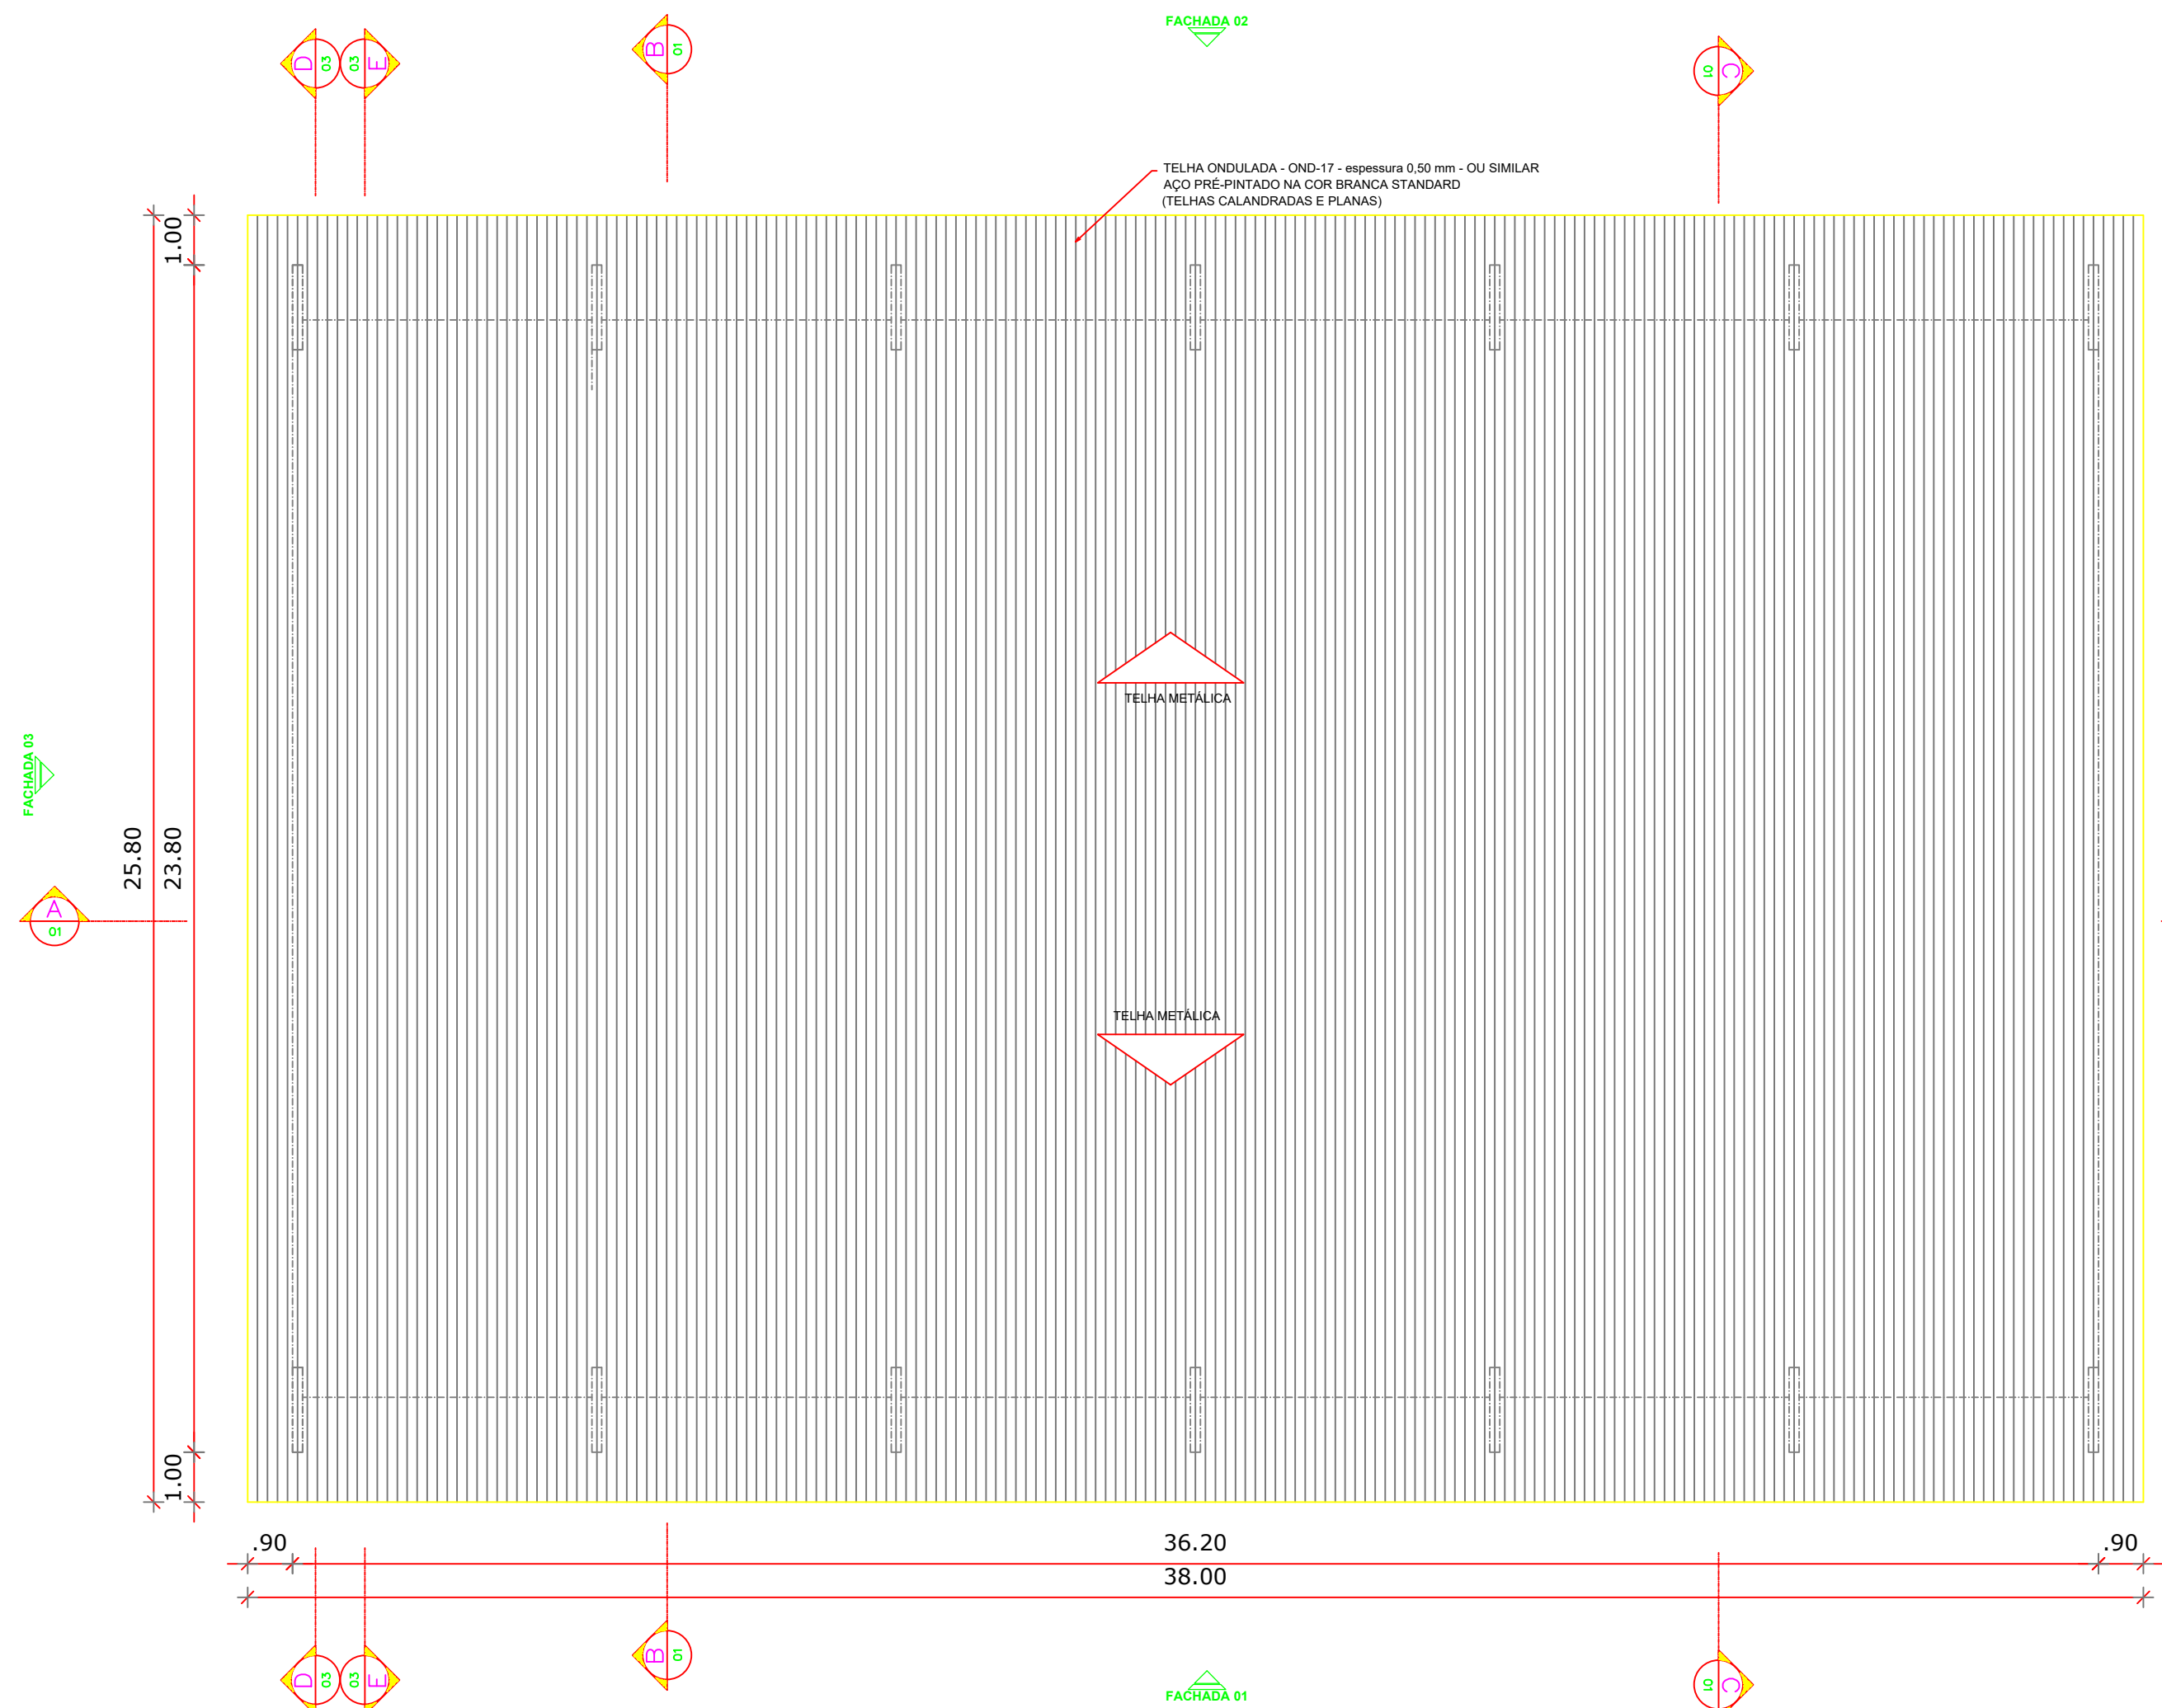


PLANTA DE COBERTURA
ESCALA 1:125

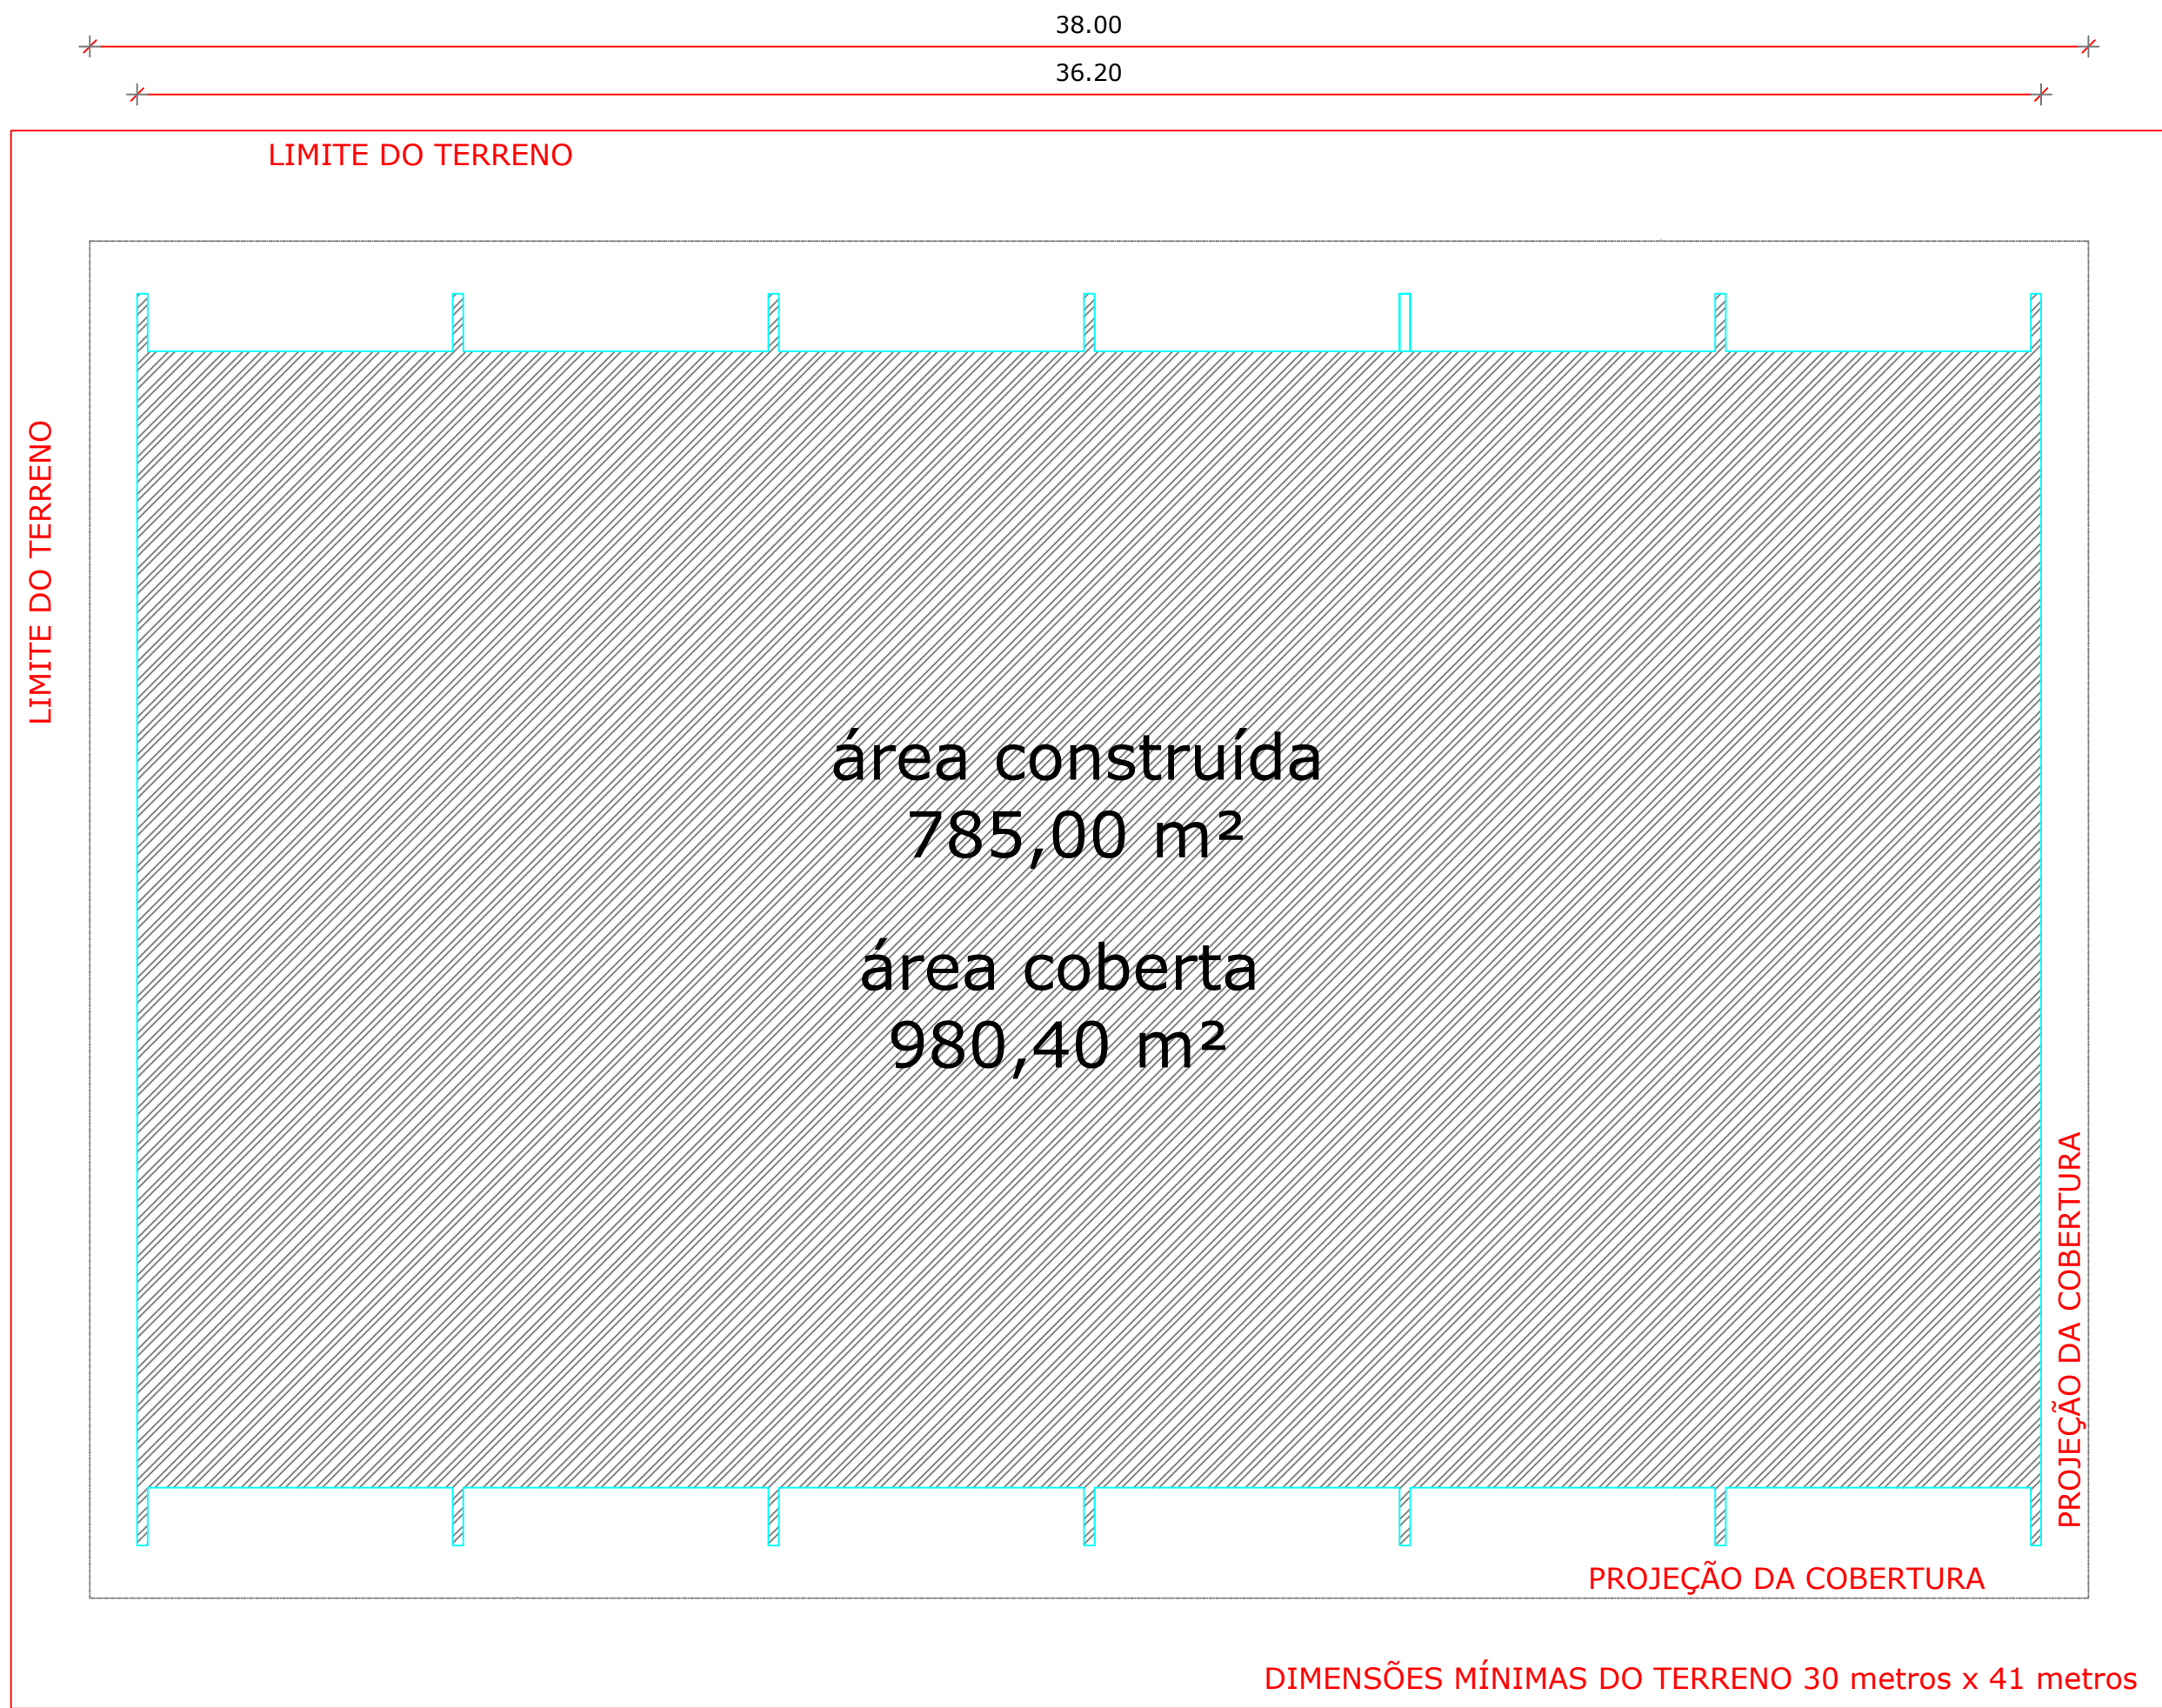


IMPLANTAÇÃO - Escala 1/250

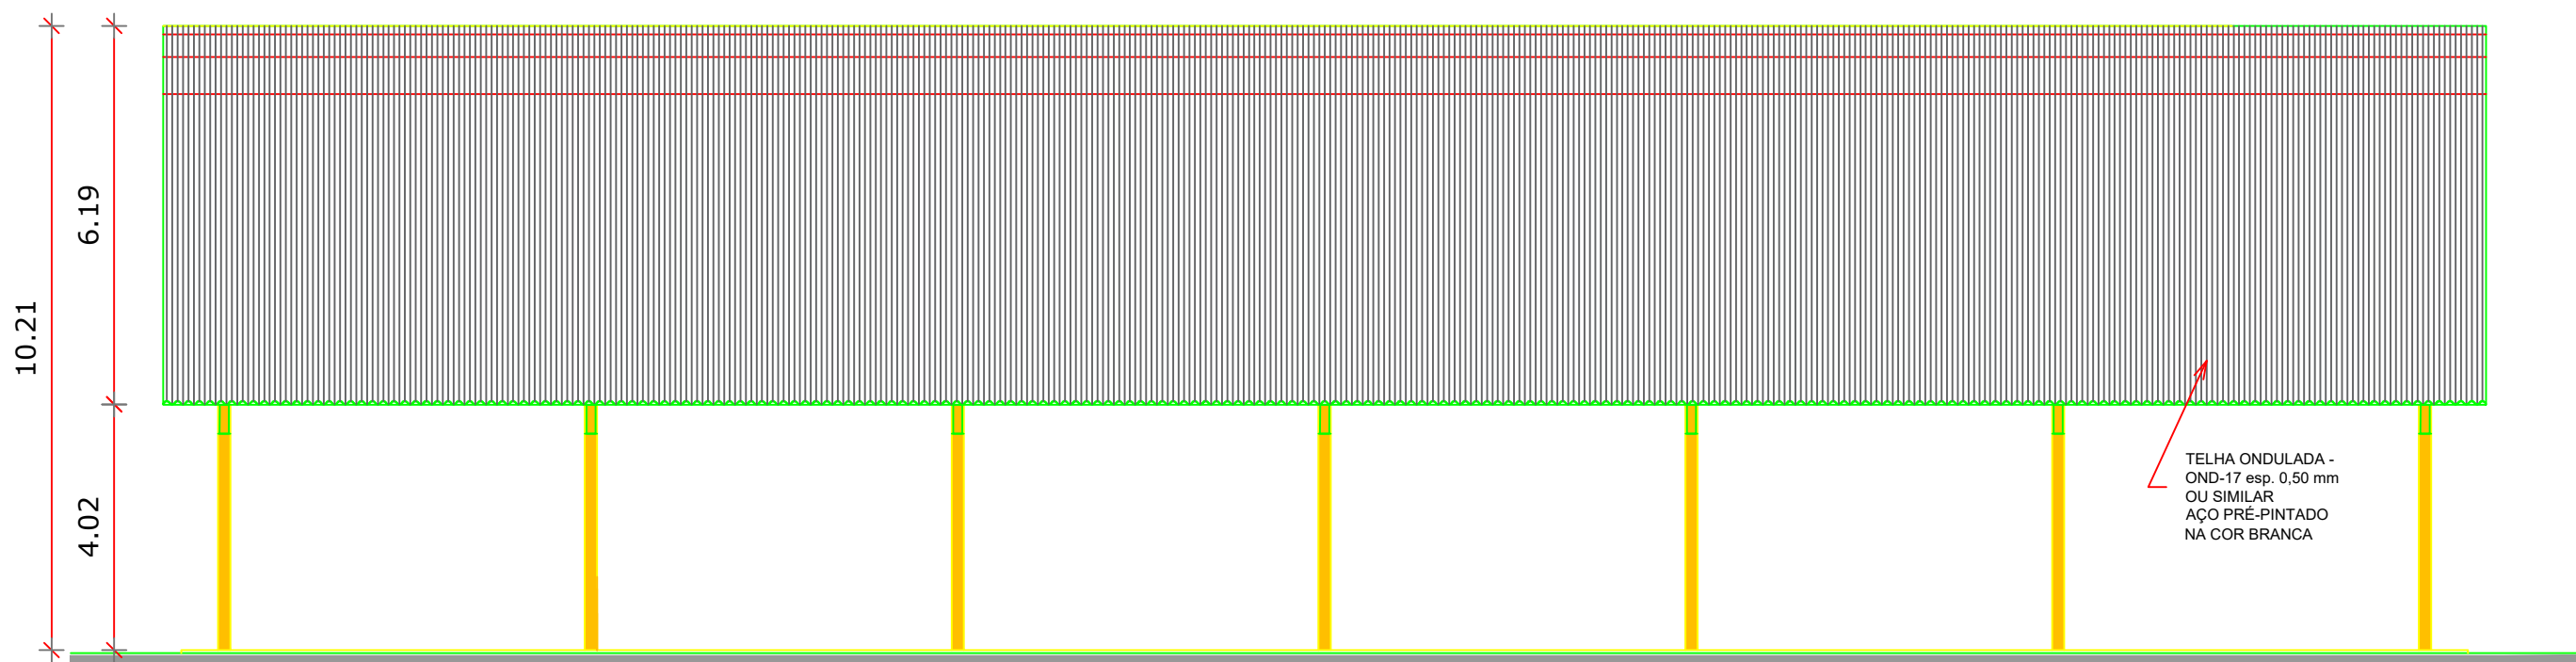


FACHADA 01
ESCALA 1:125

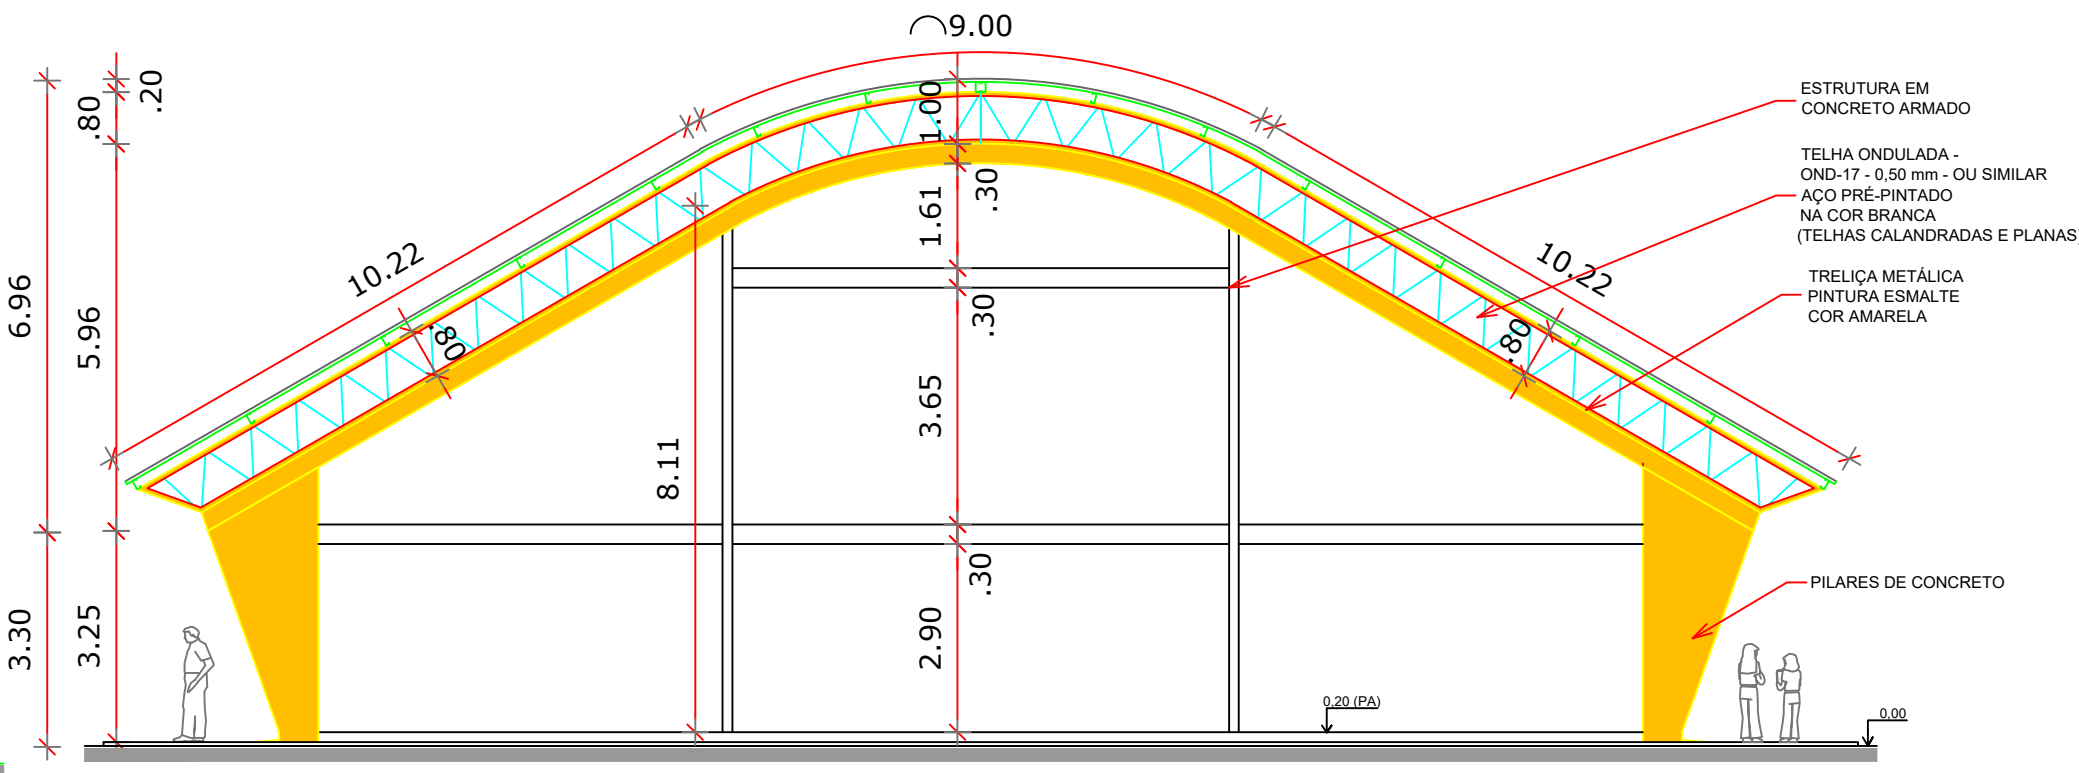

FACHADA 03
ESCALA 1:100

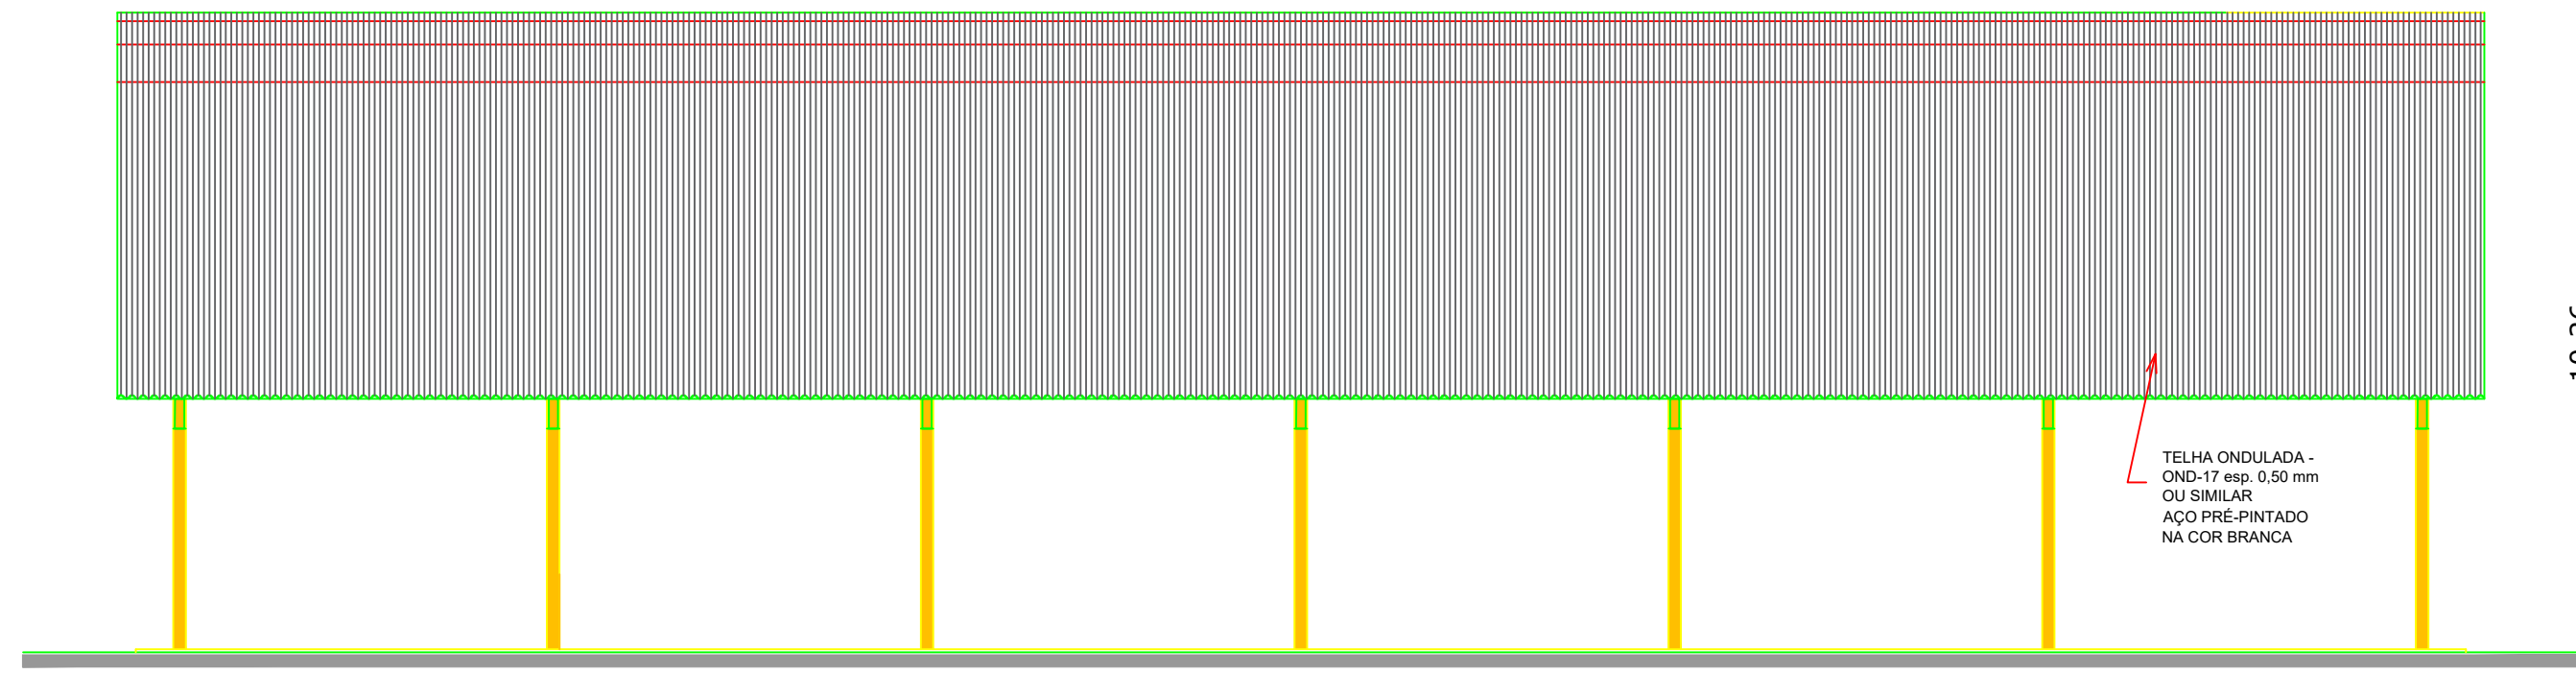

FACHADA 02
ESCALA 1:125

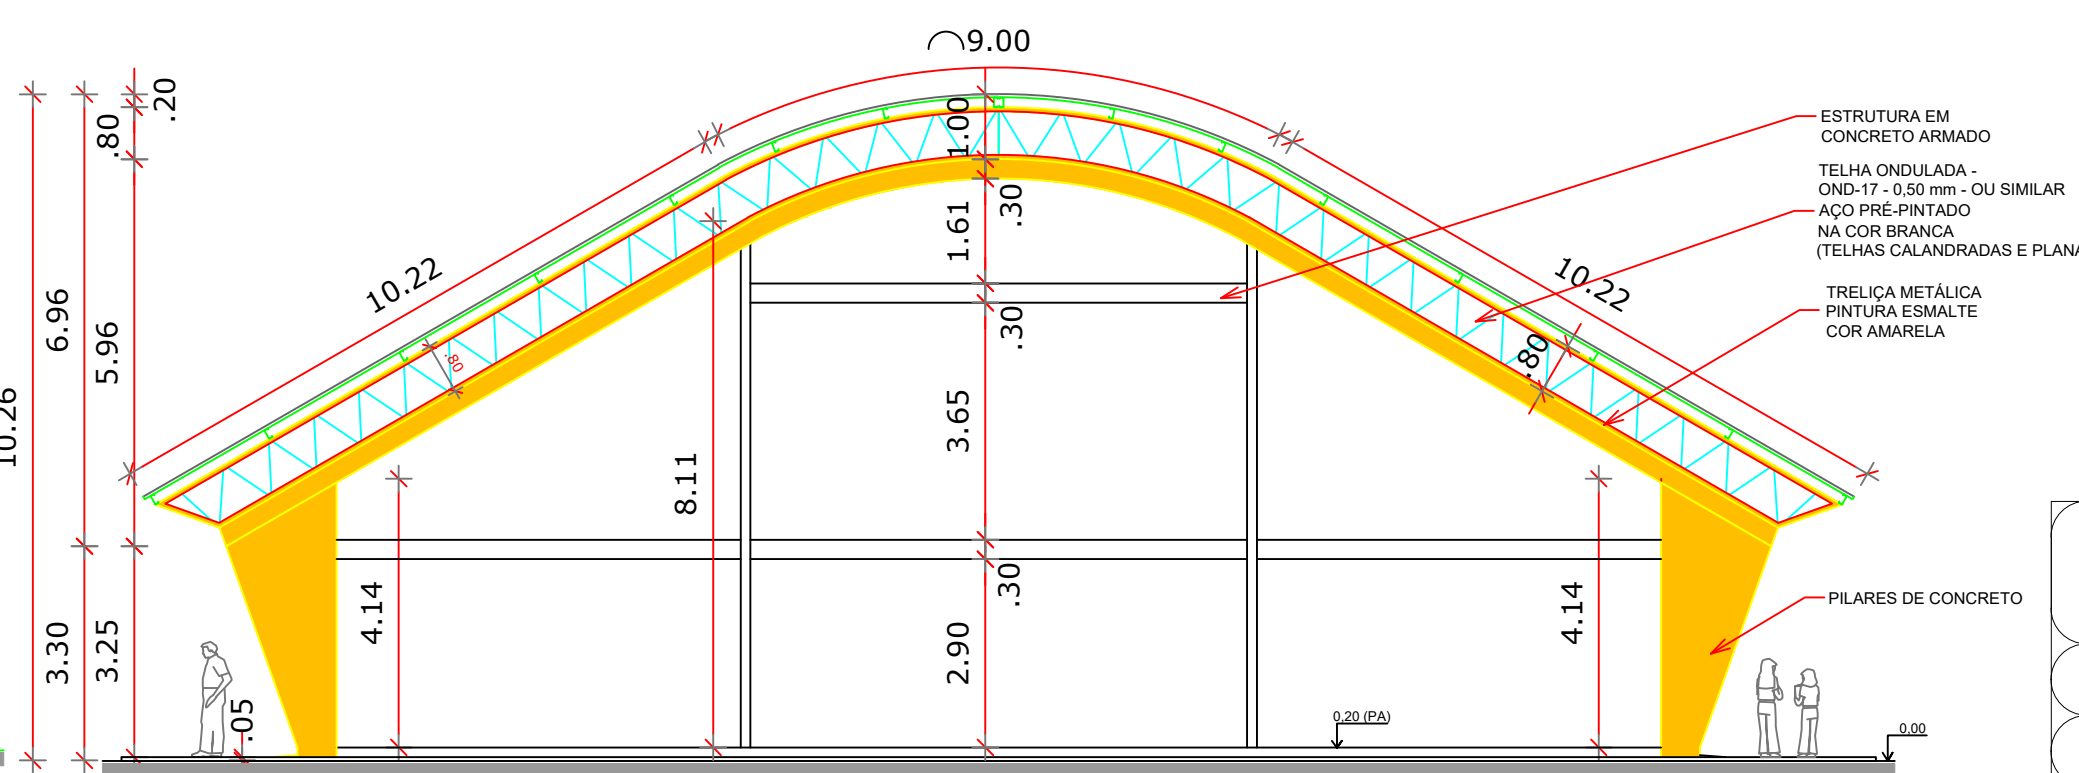

FACHADA 04
ESCALA 1:100

 Município de Ponte Preta/RS	
OBRA: CONSTRUÇÃO DE 1ª ETAPA DE QUADRA COBERTA/ABERTA	DATA: 10/2025
PROJETO: PROJETO ARQUITETÔNICO	ESCALA: INDICADA
TÍTULO: DIVERSOS	PRANCHA: 2/2
LOCAL: METADE DO LOTE RURAL Nº 47, 2ª SECÇÃO CRAVO	