


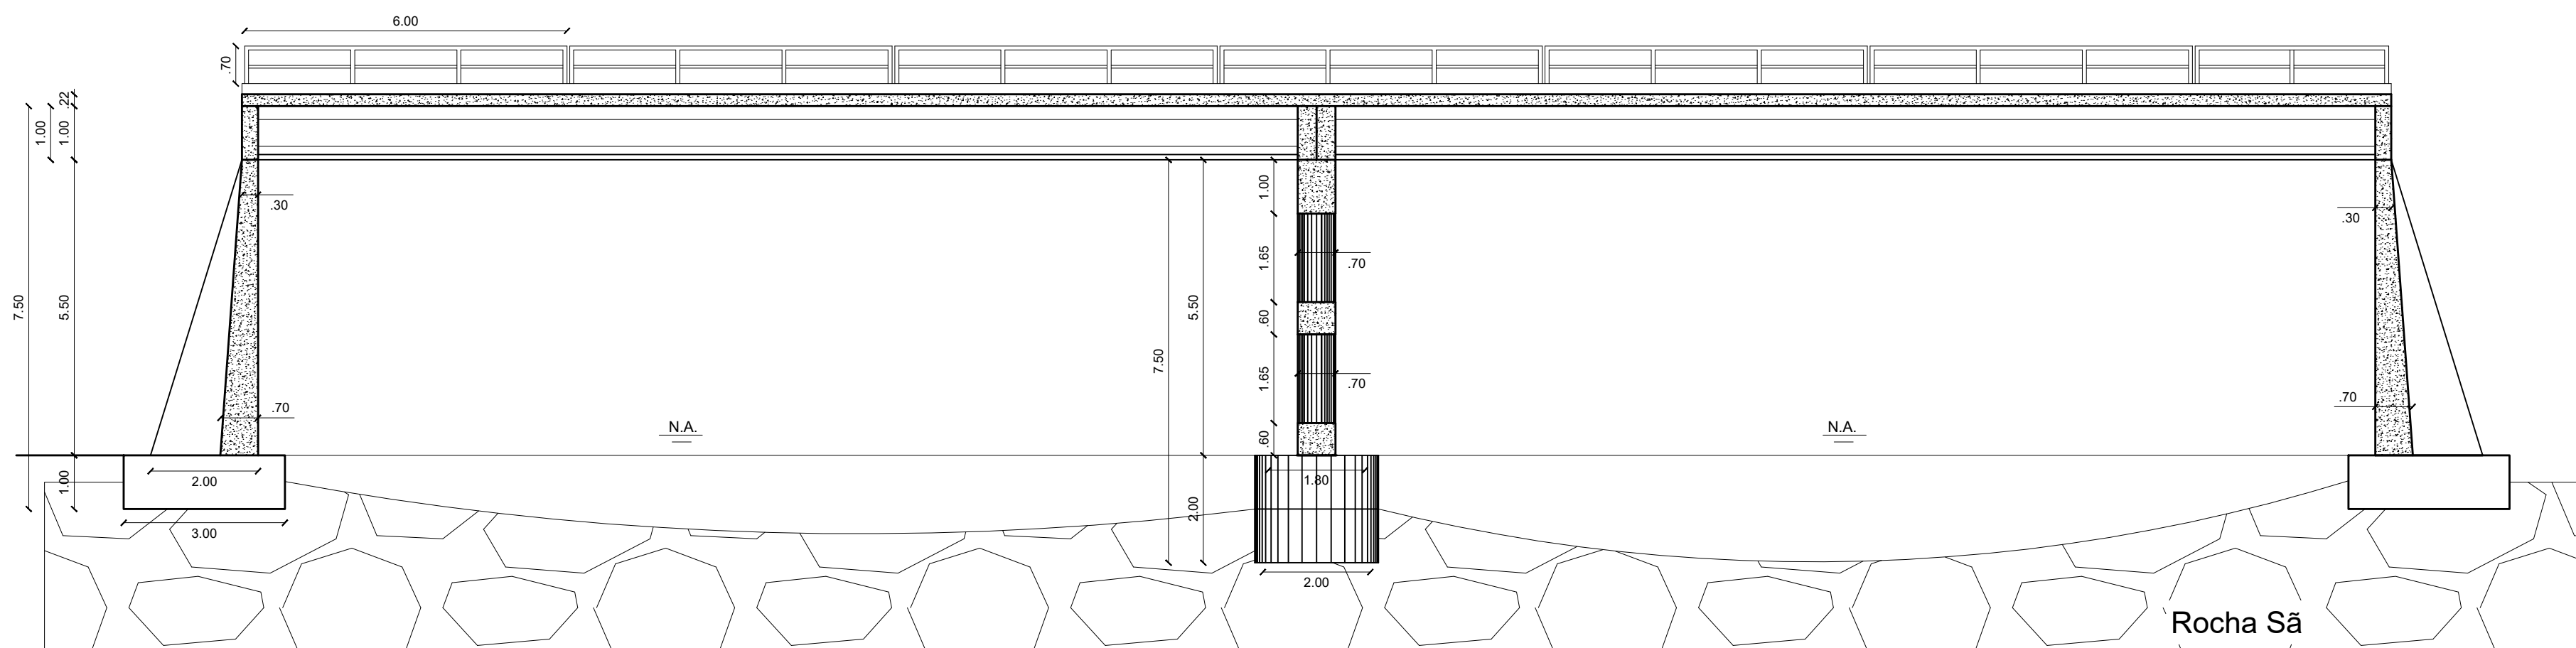


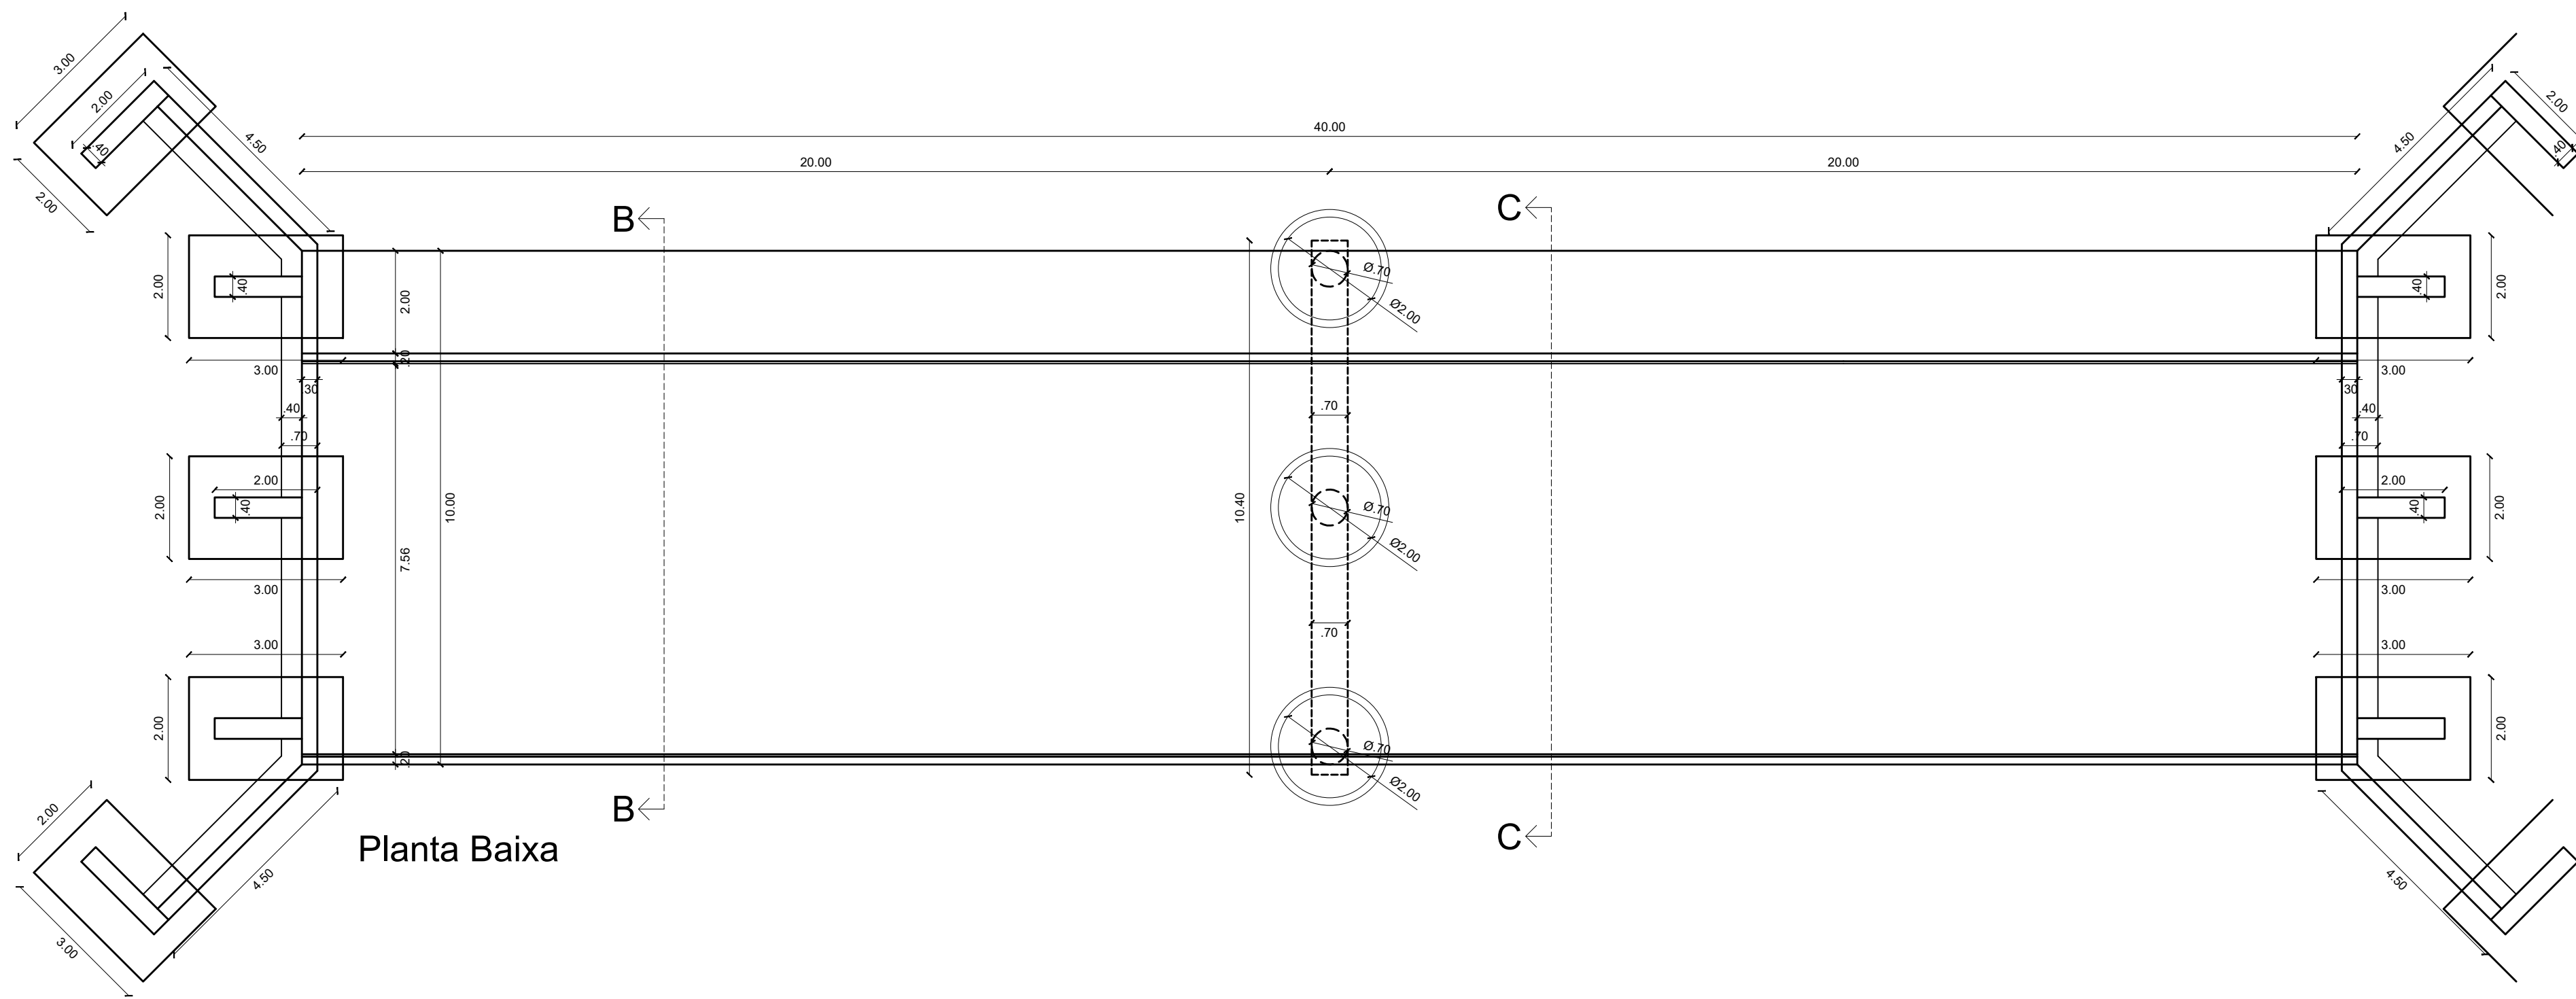

Corte AA

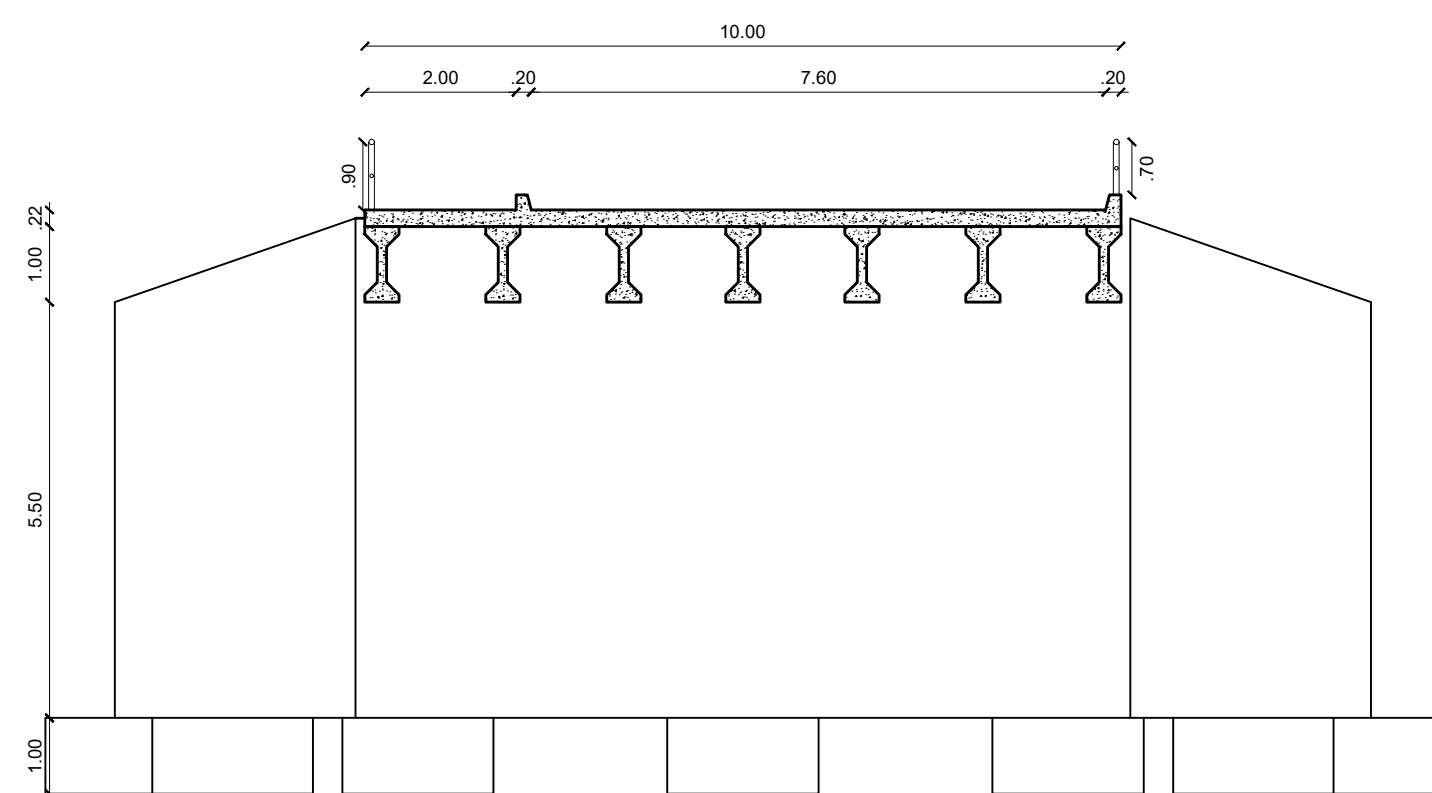

Corte BB

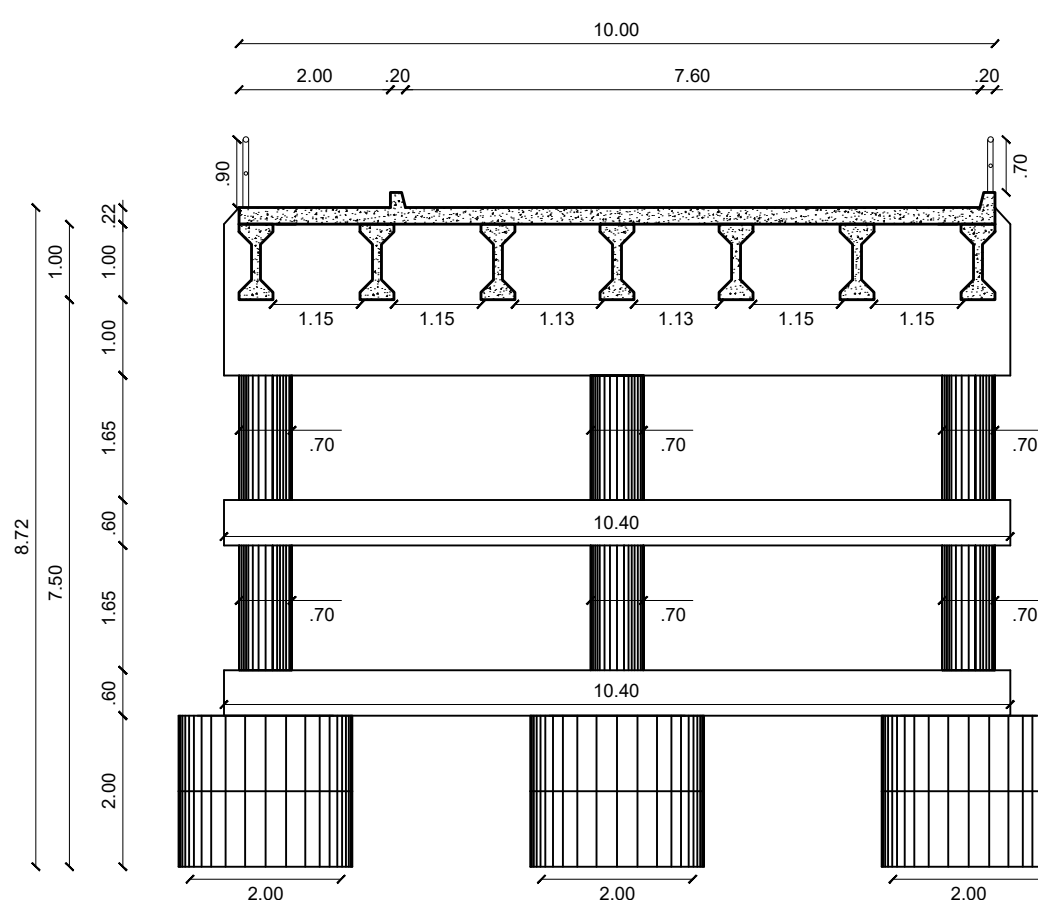

Corte CC

- Notas:
- 1 - Dimensão em metros;
 - 2 - Classe de Agressividade Ambiental I;
 - 3 - Materiais:
 - Fundações - Concreto Fck ≥ 25 Mpa;
 - Cortinas em Concreto Armado - Concreto Fck ≥ 30 Mpa;
 - Longarinas - Concreto Fck ≥ 40 Mpa;
 - Transversinas - Concreto Fck ≥ 30 Mpa;
 - Laje - Concreto Fck ≥ 30 Mpa;
 - Aço CA-50 - Fyk = 500 Mpa;
 - Aço CA-60 - Fyk = 600 Mpa;
 - 4 - Trem Tipo de Projeto Classe TB24;
 - 5 - Os serviços devem ser executados de acordo com as normas brasileiras.

Ponte em Concreto Armado e Pré-fabricado



Prefeitura Municipal de Ponte Preta - RS
BRAYAN MARTINS
Assinado de forma digital por
DE
LIMA/03953743082
Data: 2025.09.03 09:04:41
-03'07'
Resp. Técnico: Brayan Martins de Lima
Crea/RS: 247907

Local: Rio Pirangava
Projeto Básico
Planta baixa e Cortes

Escala:
1:100

Data:
Dez/2025