
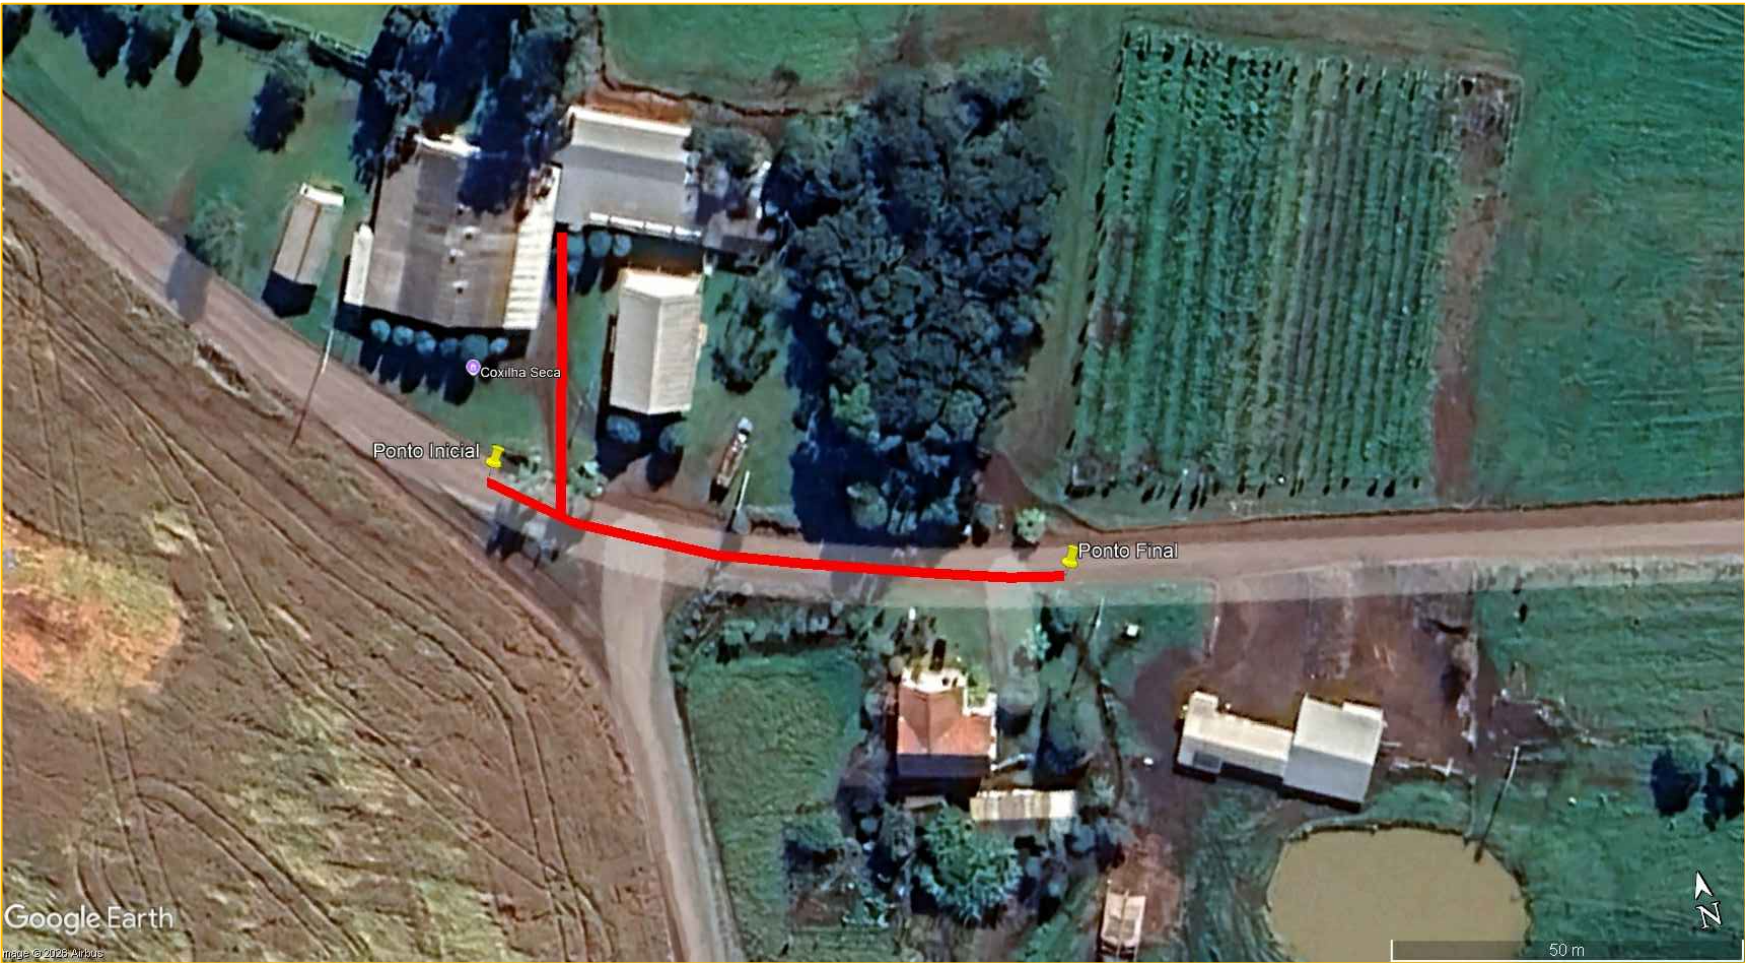


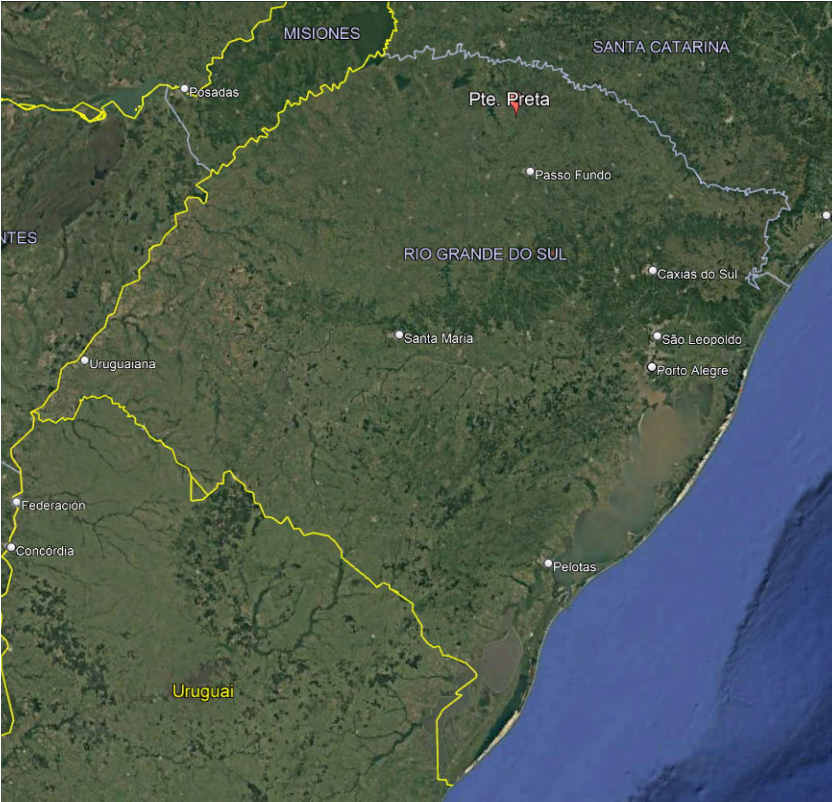

Coordenadas geográficas:
Início: -27.620782°, -52.558323°
Final: -27.621080°, -52.557538°

SITUAÇÃO E LOCALIZAÇÃO
SEM ESCALA

LEGENDA:

JOAO ALEIXO
BRUSCHI:243
43544087


Assinado de forma digital por JOAO ALEIXO
BRUSCHI:24343544087



Município de Ponte Preta/RS

OBRA:	Pavimentação asfáltica em CBUQ	DATA:	09/26
TÍTULO:	Localização	ESCALA:	1/ 500
LOCAL:	Coxilha seca, interior do municipio de Ponte Preta/RS	PRANCHA:	1/5

SEÇÃO TIPO ESQUEMÁTICA

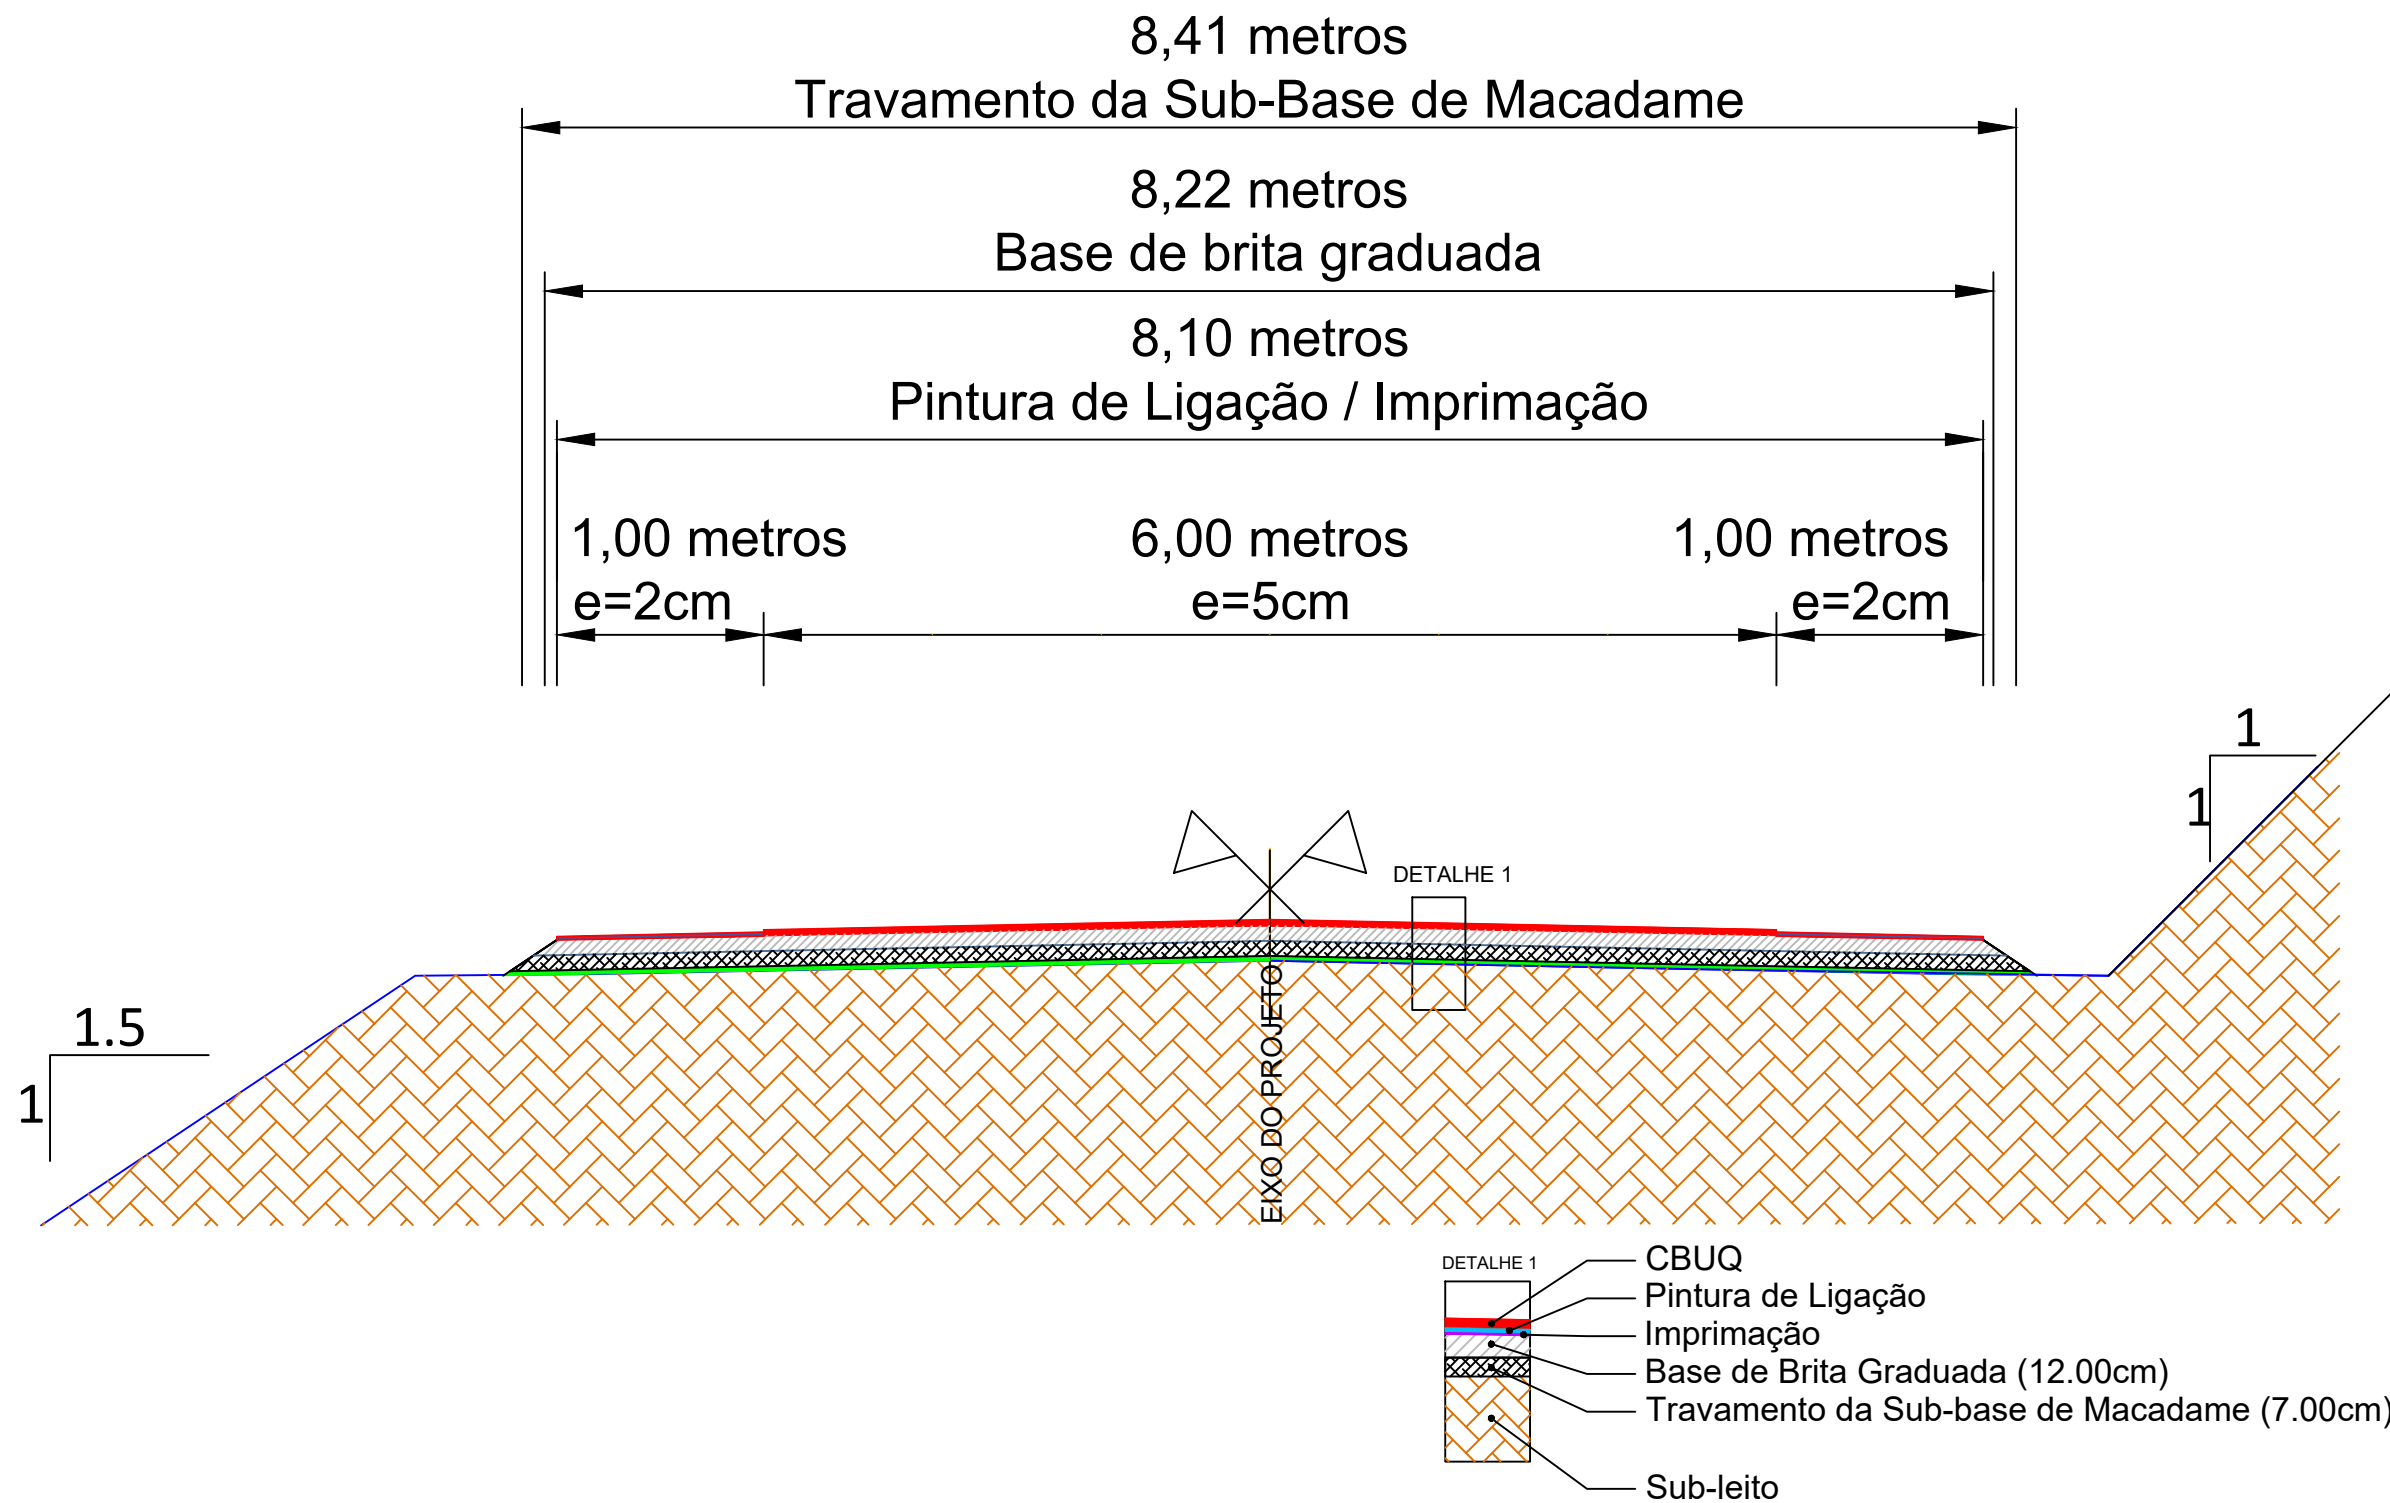

SEÇÃO TIPO
SEM ESCALA

LEGENDA:



Município de Ponte Preta/RS

OBRA: Pavimentação asfáltica em CBUQ

DATA: 09/26


TÍTULO: Seção

ESCALA: 1/ 500

LOCAL: Coxilha seca, interior do município de Ponte Preta/RS

PRANCHA: 2/5

SEÇÃO TIPO ESQUEMÁTICA - VIA DE ACESSO

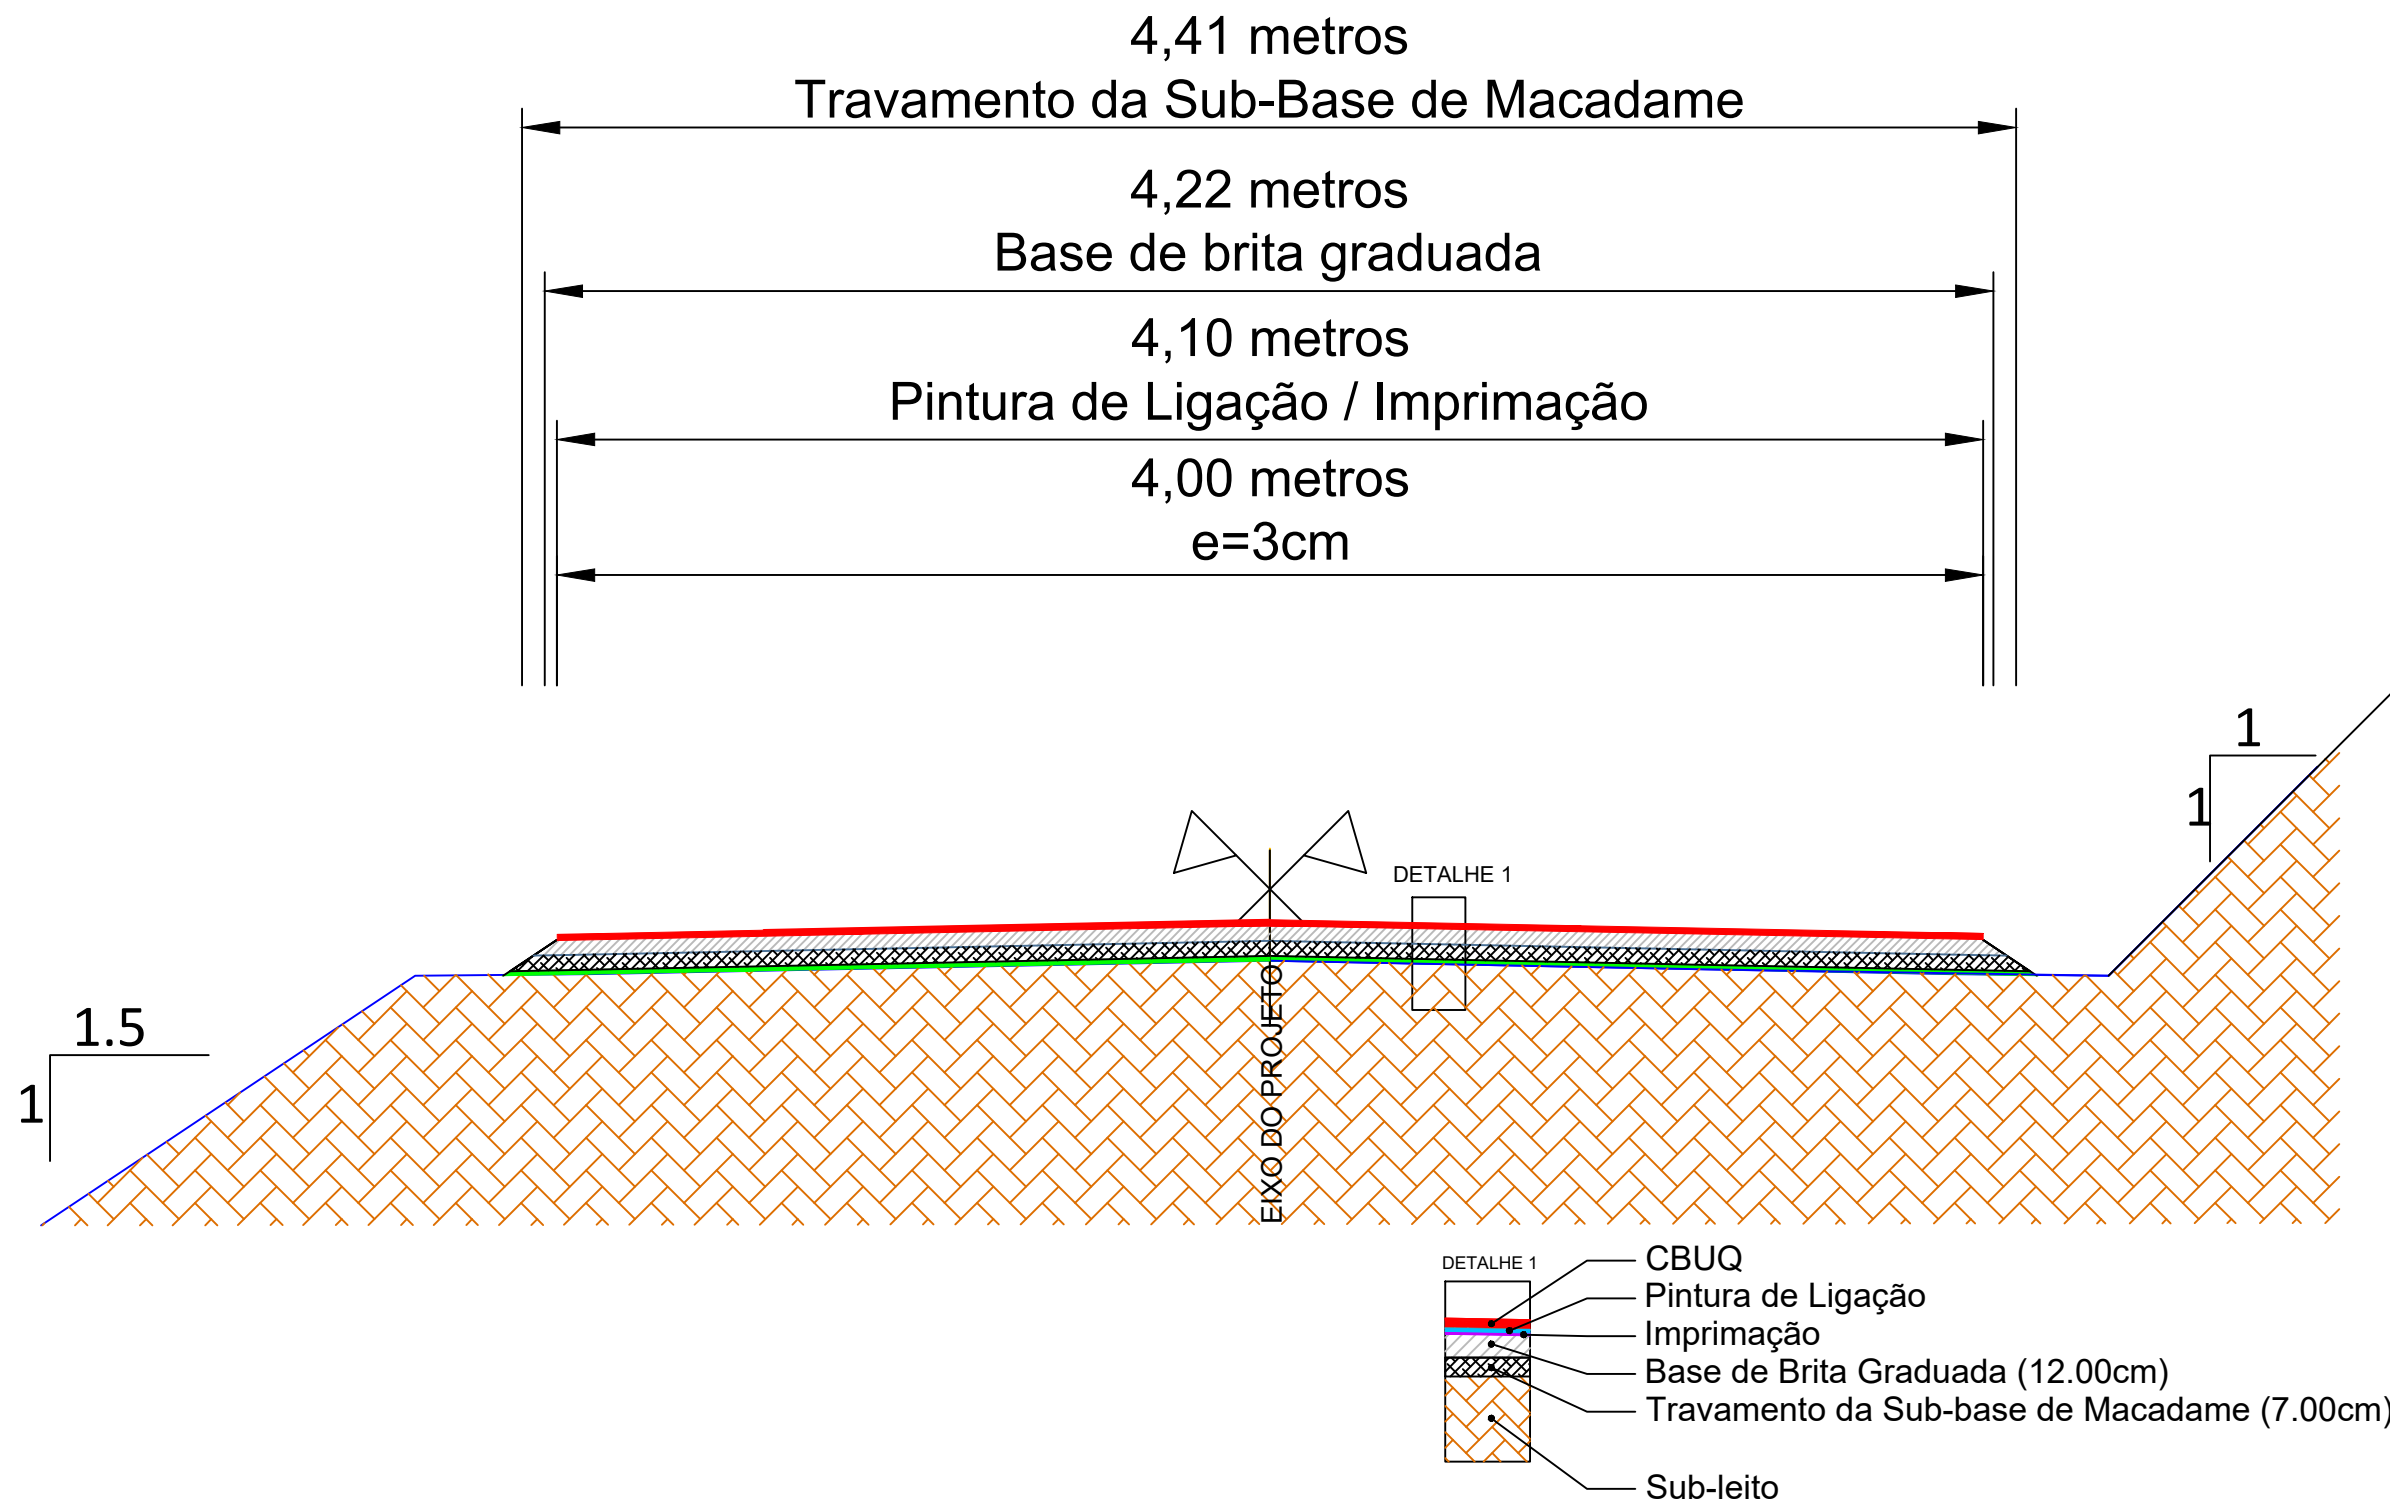



SEÇÃO TIPO
SEM ESCALA

LEGENDA:



Município de Ponte Preta/RS

OBRA:	Pavimentação asfáltica em CBUQ	DATA:	09/26
TÍTULO:	Seção	ESCALA:	1/ 500
LOCAL:	Coxilha seca, interior do município de Ponte Preta/RS	PRANCHA:	3/5

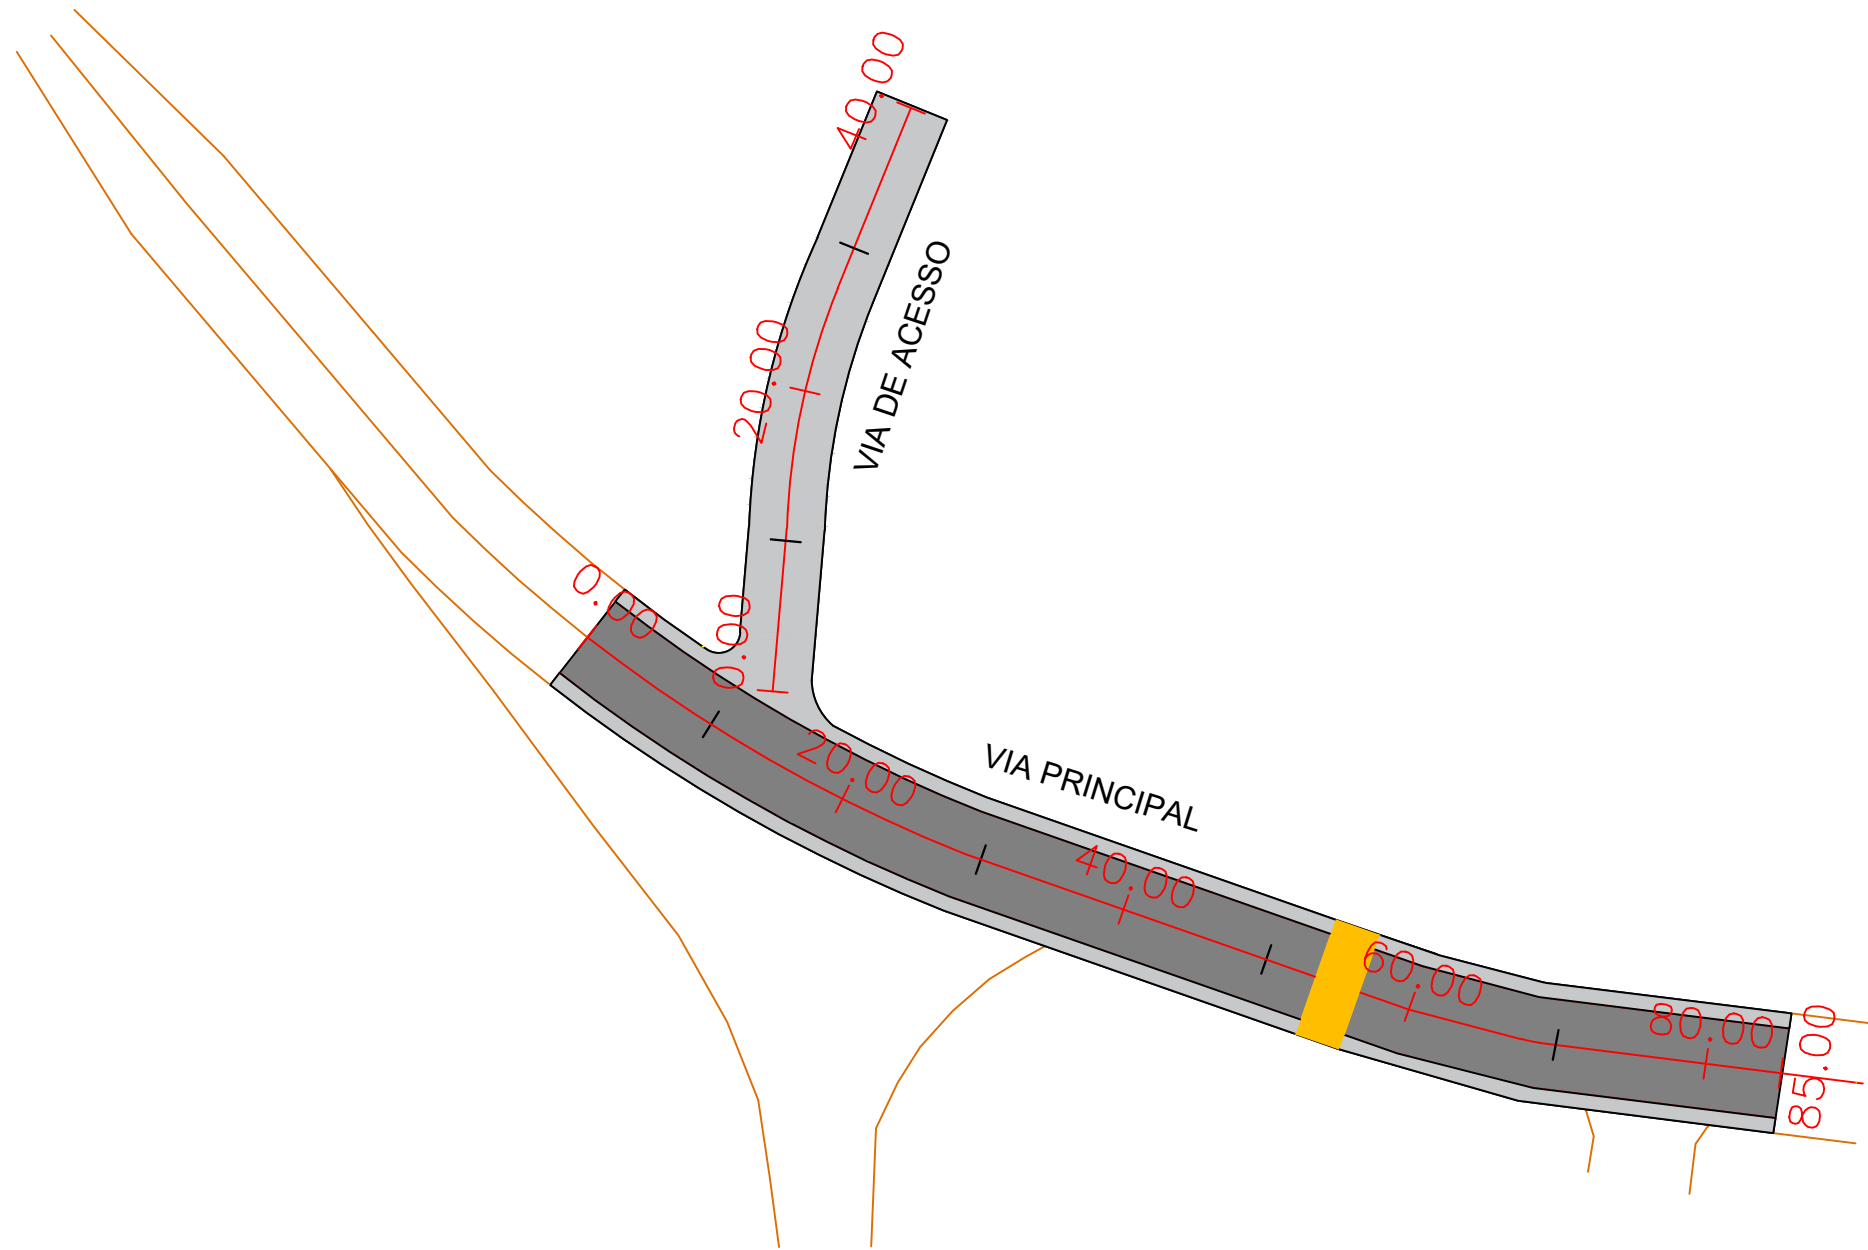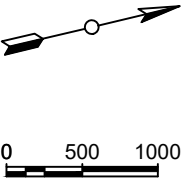

PLANTA BAIXA PAVIMENTAÇÃO
ESCALA : 1/500


LEGENDA:

- PAVIMENTO PISTA
- ACOSTAMENTOS + ACESSOS
- LOMBADA NOVA




Município de Ponte Preta/RS


OBRA:	Pavimentação asfáltica em CBUQ	DATA:	09/26
TÍTULO:	Pavimentação	ESCALA:	1/ 500
LOCAL:	Coxilha seca, interior do municipio de Ponte Preta/RS	PRANCHA:	4/5

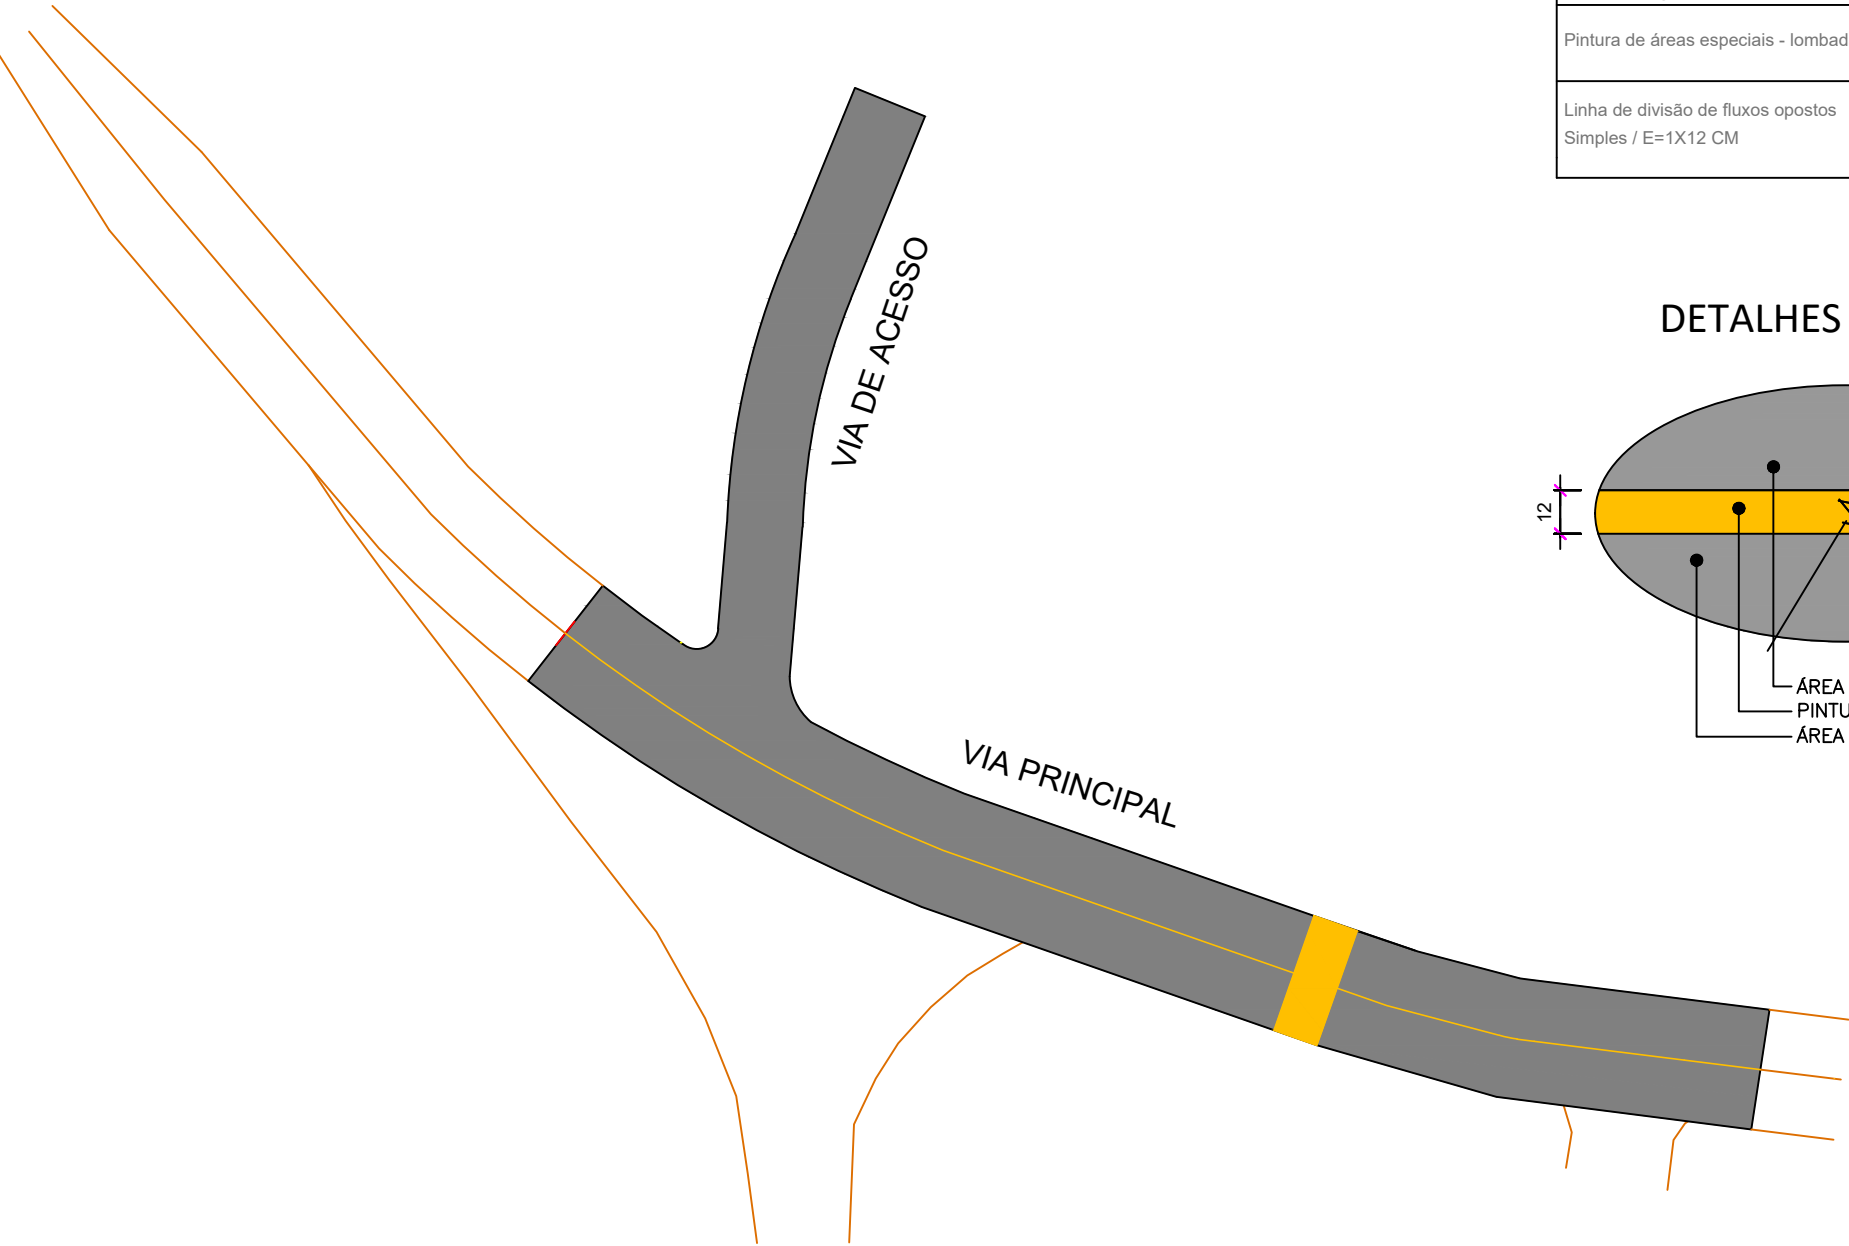

SINALIZAÇÃO HORIZONTAL		
DESCRIÇÃO	EXTENSÃO (m)	ÁREA (m²)
Pintura de áreas especiais - lombada	-	24,00
Linha de divisão de fluxos opostos Simples / E=1X12 CM	85,00	10,20

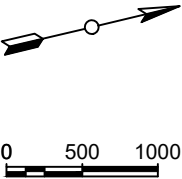

DETALHES SINALIZAÇÃO HORIZONTAL

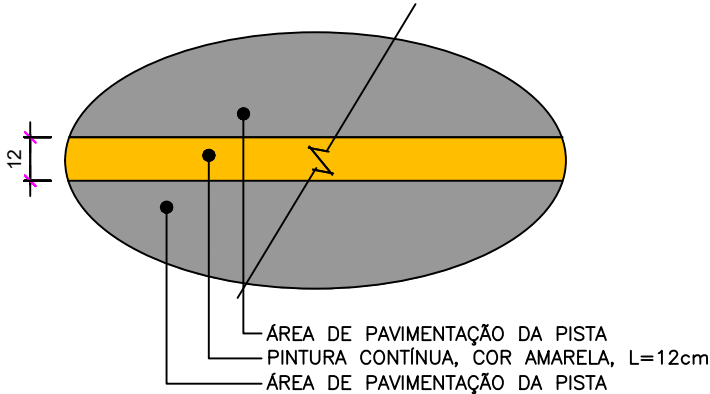

PLANTA BAIXA SINALIZAÇÃO
ESCALA : 1/500

- LEGENDA:
- PAVIMENTO NOVO CAPEAMENTO
 - LOMBADA NOVA
 - PINTURA EIXO (L=12cm)



Município de Ponte Preta/RS

OBRA:	Pavimentação asfáltica em CBUQ
TÍTULO:	Sinalização
LOCAL:	Coxilha seca, interior do municipio de Ponte Preta/RS

DATA:	09/26
ESCALA:	1/ 500
PRANCHA:	5/5