


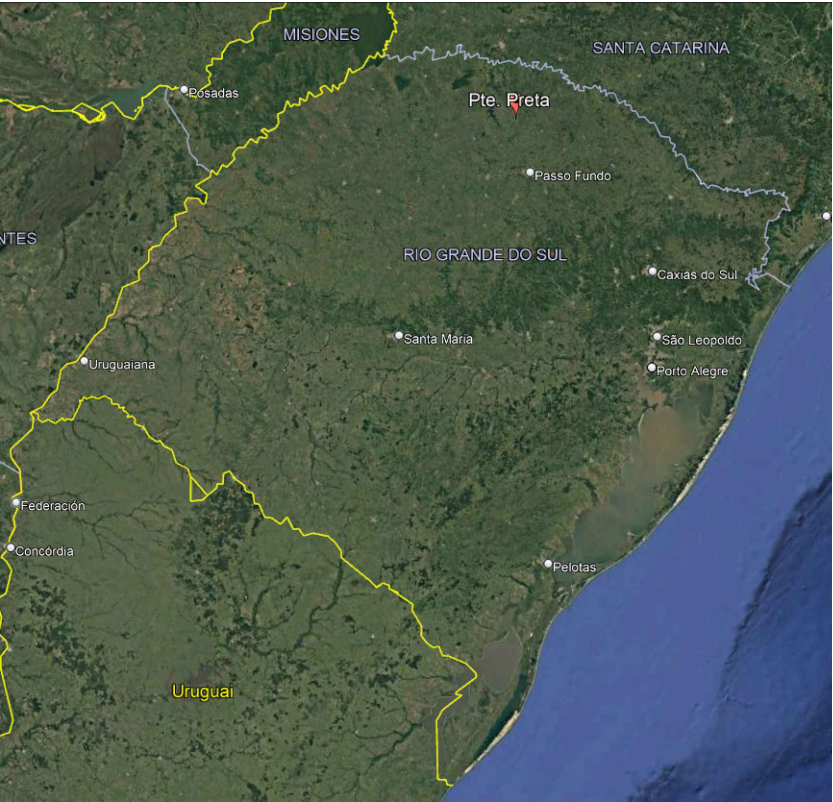

Coordenadas geográficas:
Início: -27.702576°, -52.498578°
Final: -27.702546°, -52.497831°


SITUAÇÃO E LOCALIZAÇÃO
SEM ESCALA

LEGENDA:

JOAO ALEIXO
BRUSCHI:243
43544087
Assinado de forma digital por JOAO ALEIXO
BRUSCHI:24343544087

Município de Ponte Preta/RS			
OBRA:	Pavimentação asfáltica em CBUQ	DATA:	09/26
TÍTULO:	Localização	ESCALA:	1/ 500
LOCAL:	Comunidade Linha Cinco, interior de Ponte Preta/RS	PRANCHA:	1/5

SEÇÃO TIPO ESQUEMÁTICA - VIA DE ACESSO

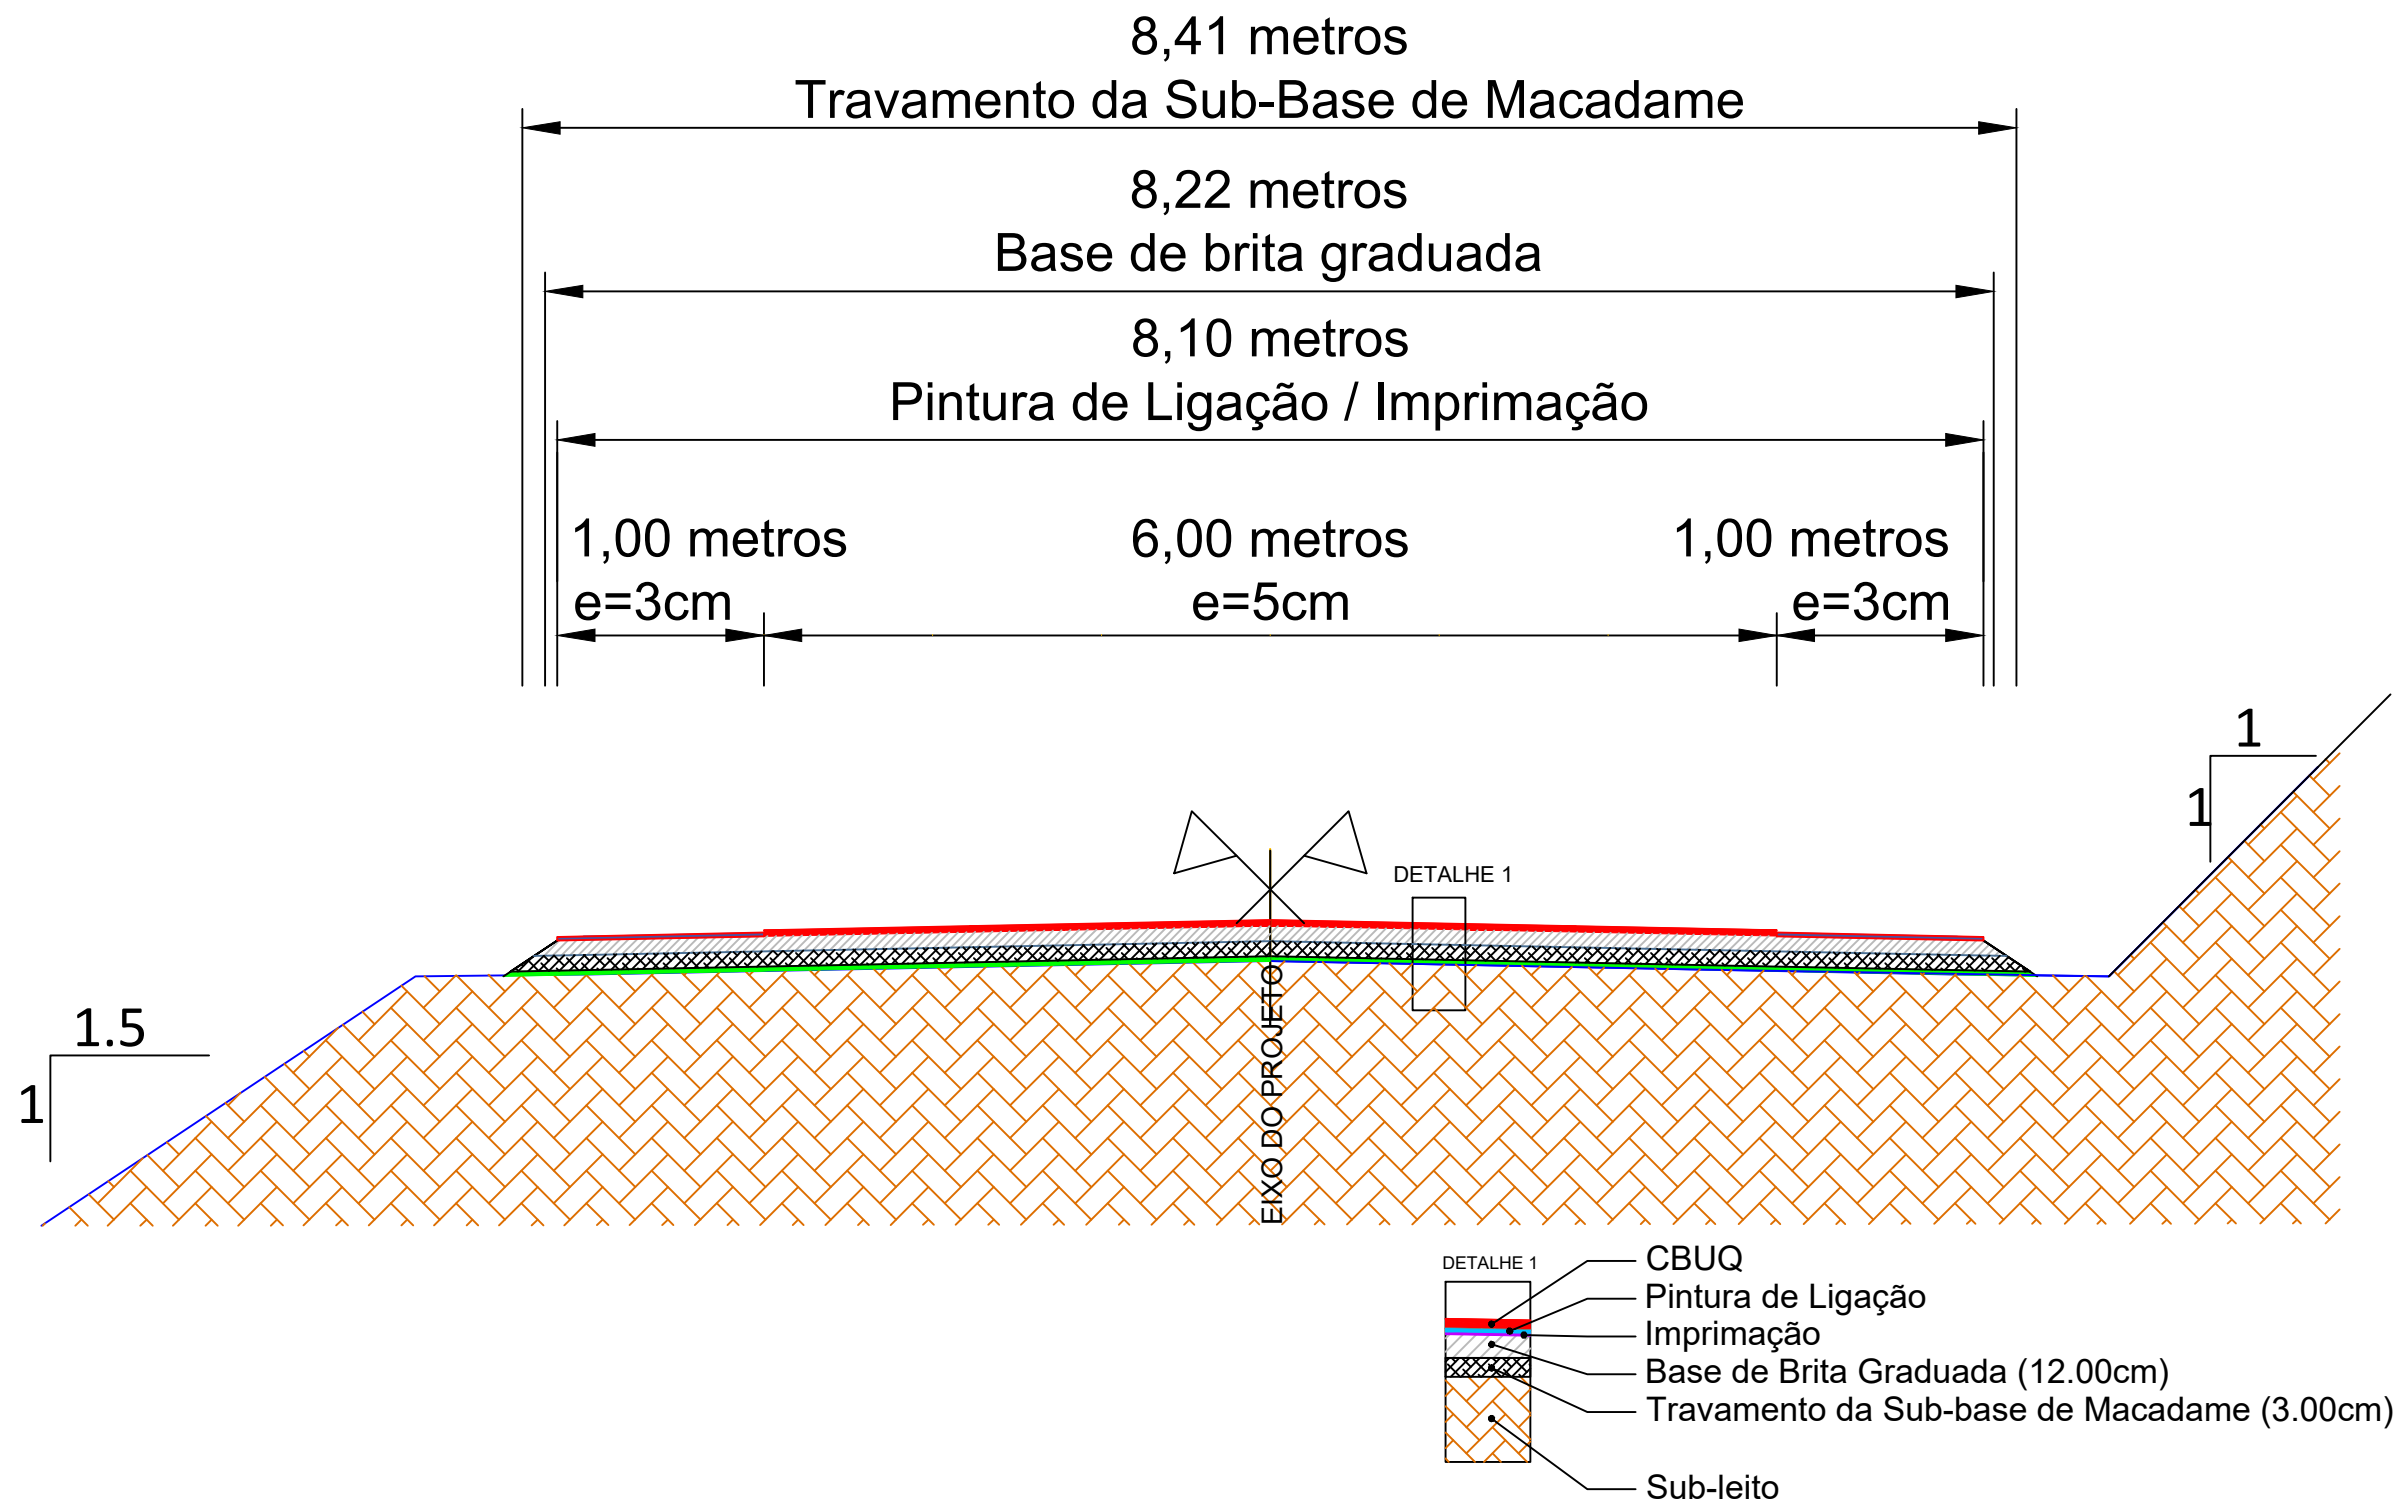

SEÇÃO TIPO
SEM ESCALA

LEGENDA:



Município de Ponte Preta/RS

OBRA: Pavimentação asfáltica em CBUQ

DATA: 09/26


TÍTULO: Seção

ESCALA: 1/ 500

LOCAL: Comunidade Linha Cinco, interior de Ponte Preta/RS

PRANCHA: 2/5

SEÇÃO TIPO ESQUEMÁTICA - CAPEAMENTO

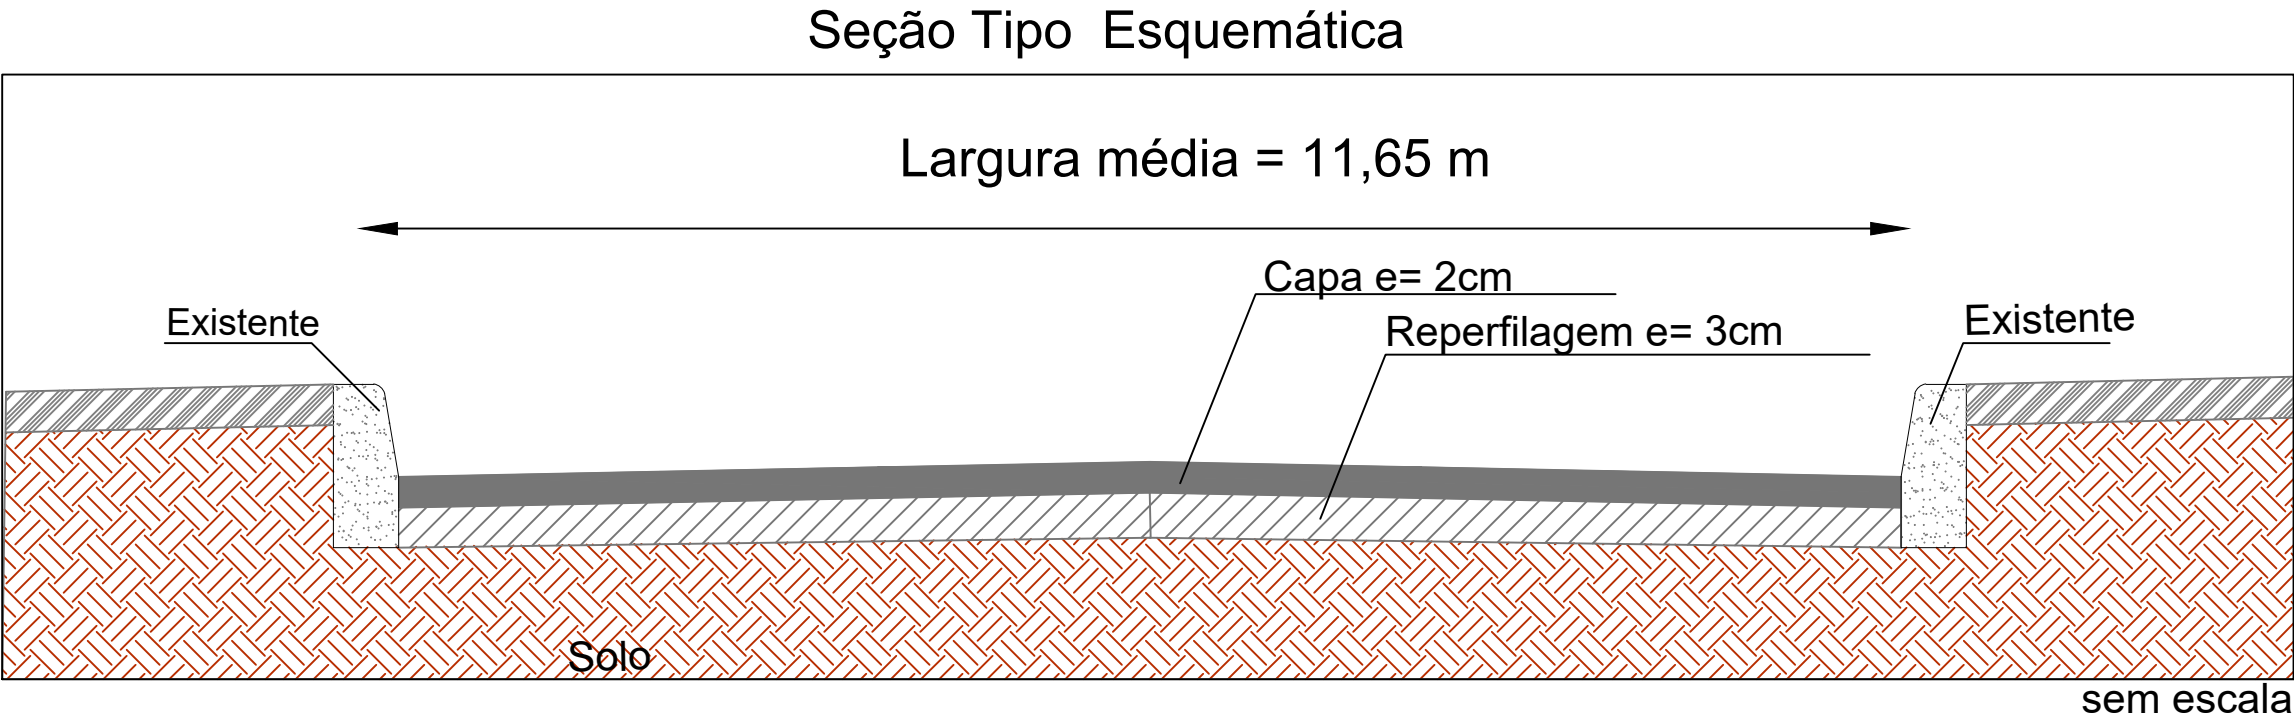

SEÇÃO TIPO
SEM ESCALA

LEGENDA:



Município de Ponte Preta/RS

OBRA: Pavimentação asfáltica em CBUQ

DATA: 09/26


TÍTULO: Seção

ESCALA: 1/ 500

LOCAL: Comunidade Linha Cinco, interior de Ponte Preta/RS

PRANCHA: 3/5

0.00 20.00 40.00 60.00 70.00

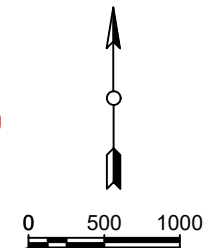

0+0

1+0

2+0

2+3.10

PLANTA BAIXA - GEOMÉTRICO

ESCALA : 1/1000


LEGENDA:

- PAVIMENTO PISTA
- ACOSTAMENTOS + ACESSOS
- PAVIMENTO SOBRE CALÇAMENTO




Município de Ponte Preta/RS

OBRA:	Pavimentação asfáltica em CBUQ	DATA:	09/26
TÍTULO:	Pavimentação	ESCALA:	1/ 500
LOCAL:	Comunidade Linha Cinco, interior de Ponte Preta/RS	PRANCHA:	4/5

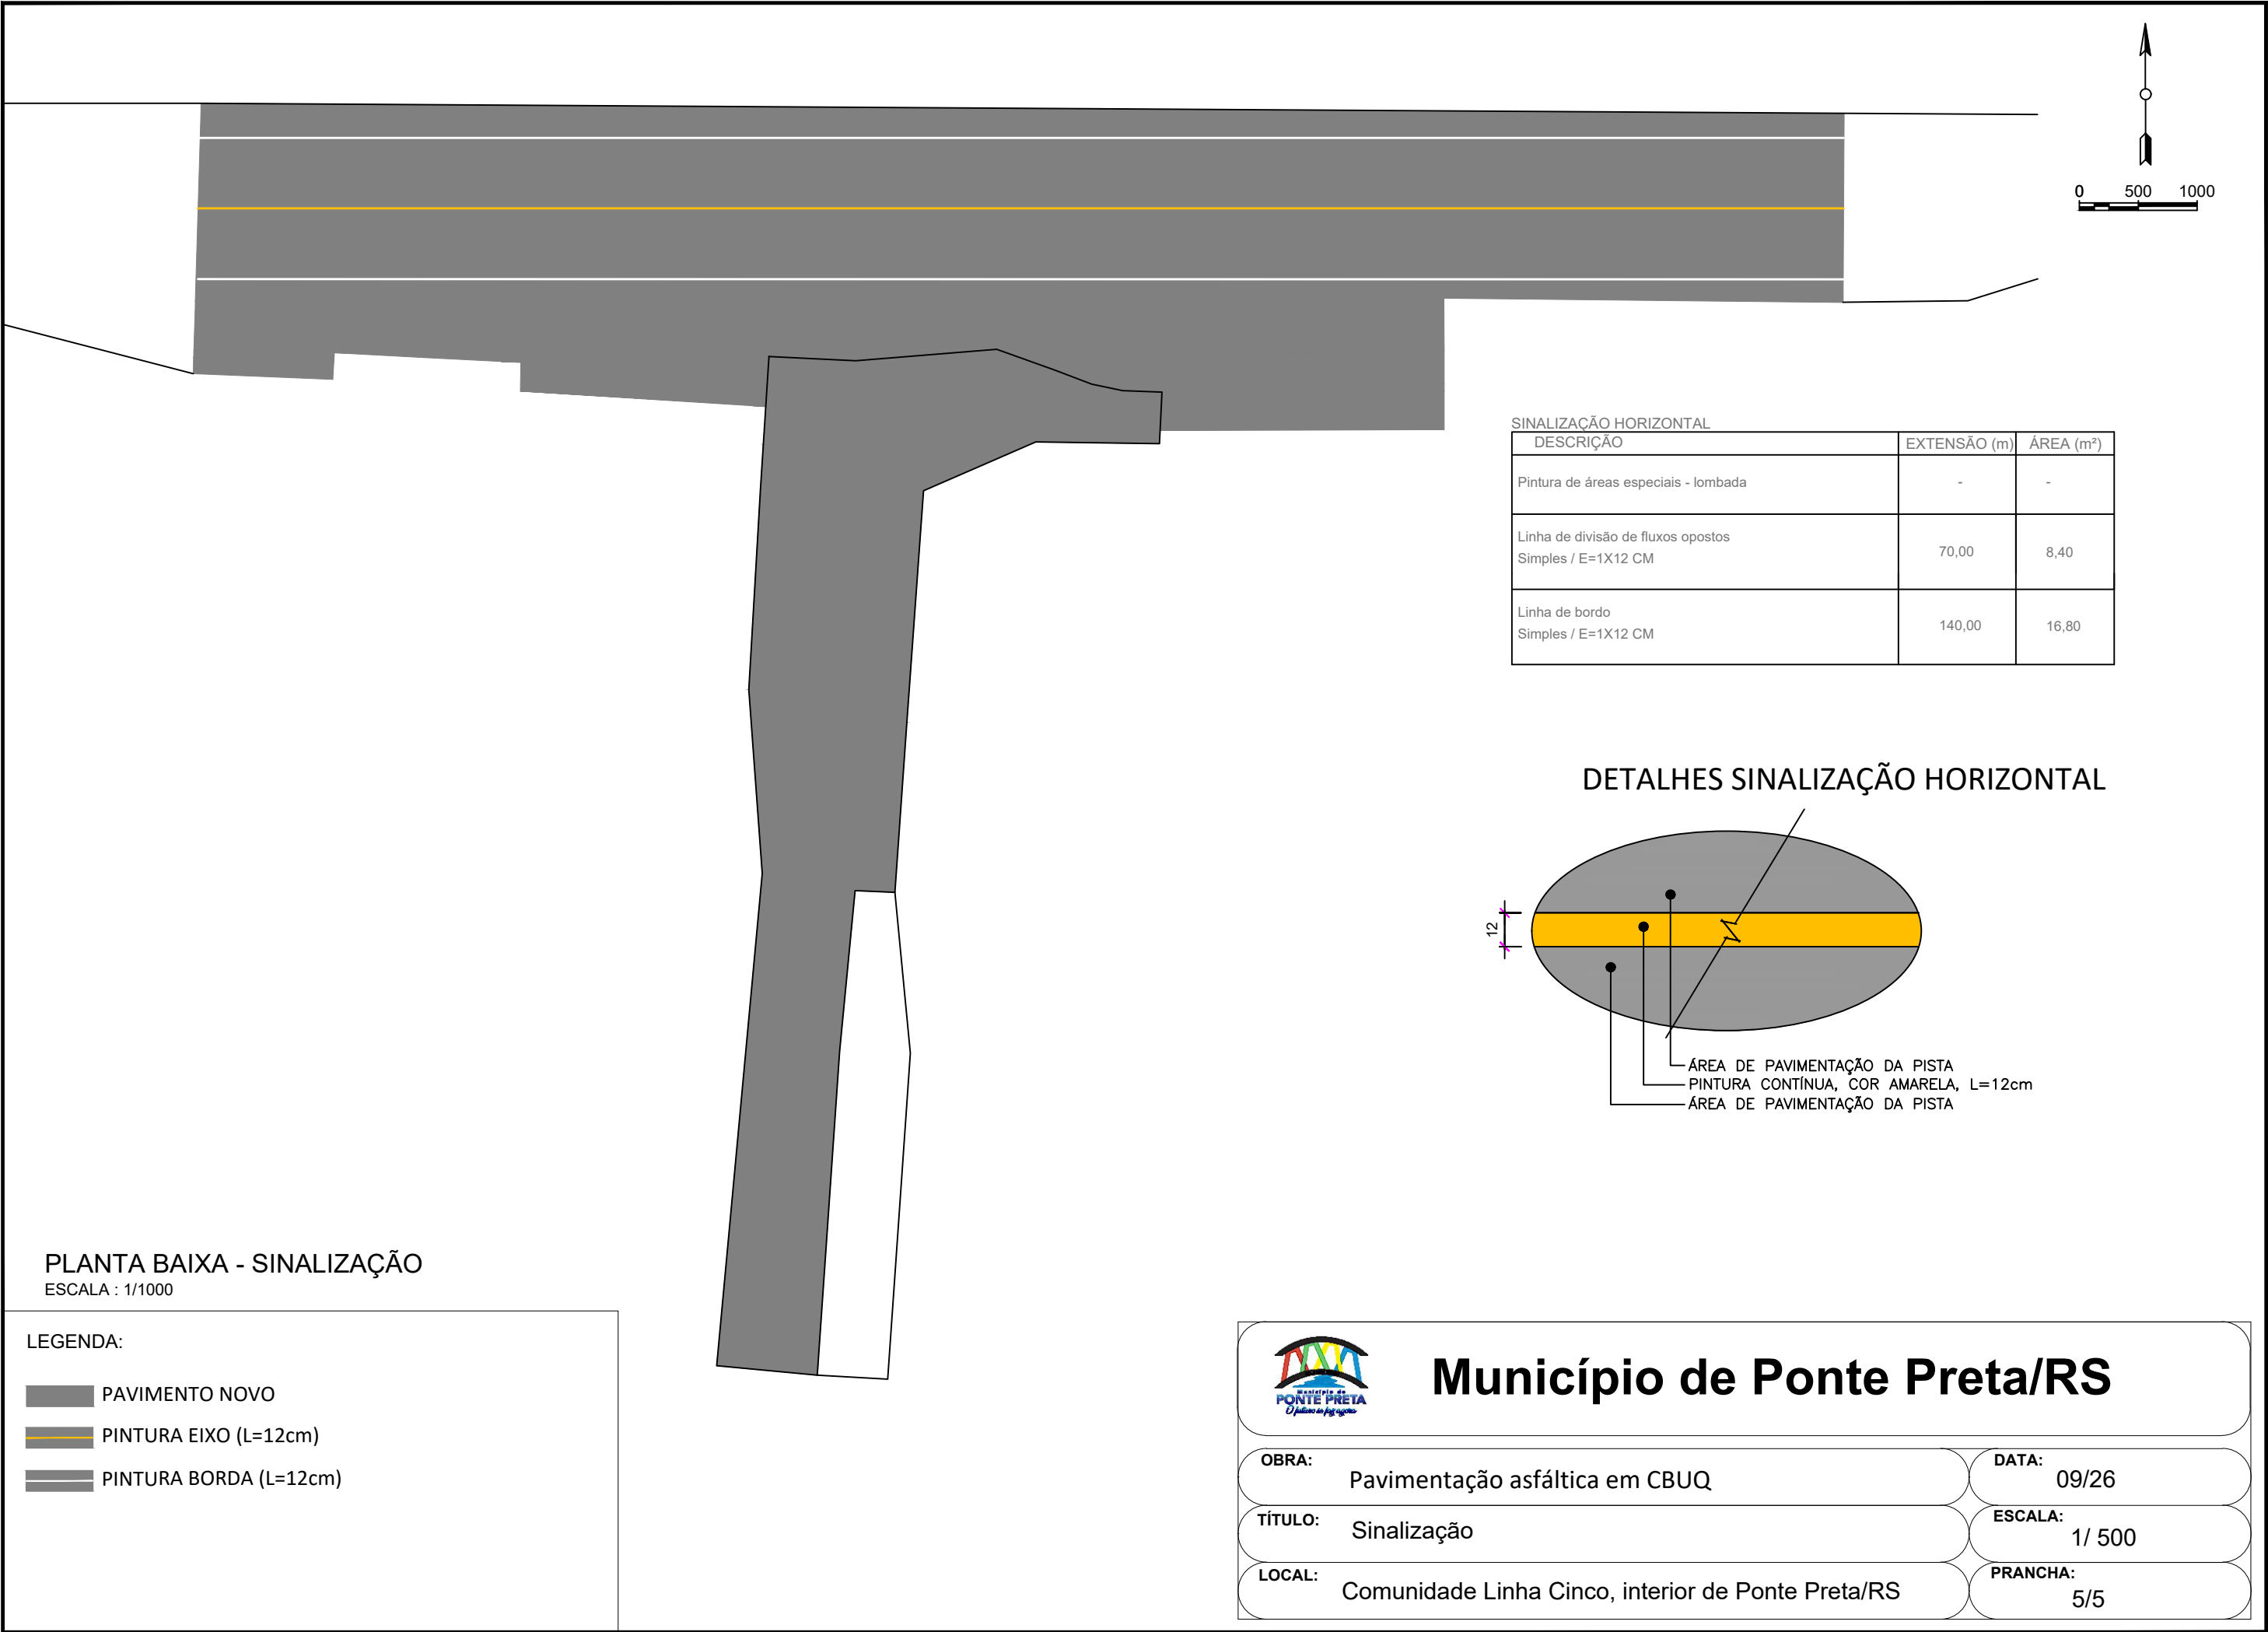

SINALIZAÇÃO HORIZONTAL		
DESCRIÇÃO	EXTENSÃO (m)	ÁREA (m²)
Pintura de áreas especiais - lombada	-	-
Linha de divisão de fluxos opostos Simples / E=1X12 CM	70,00	8,40
Linha de bordo Simples / E=1X12 CM	140,00	16,80

DETALHES SINALIZAÇÃO HORIZONTAL

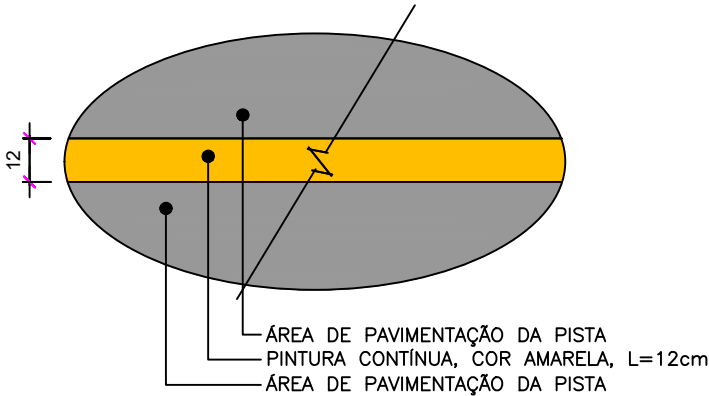

PLANTA BAIXA - SINALIZAÇÃO
ESCALA : 1/1000

LEGENDA:

- PAVIMENTO NOVO
- PINTURA EIXO (L=12cm)
- PINTURA BORDA (L=12cm)



Município de Ponte Preta/RS

OBRA:	Pavimentação asfáltica em CBUQ
TÍTULO:	Sinalização
LOCAL:	Comunidade Linha Cinco, interior de Ponte Preta/RS

DATA:	09/26
ESCALA:	1/ 500
PRANCHA:	5/5