


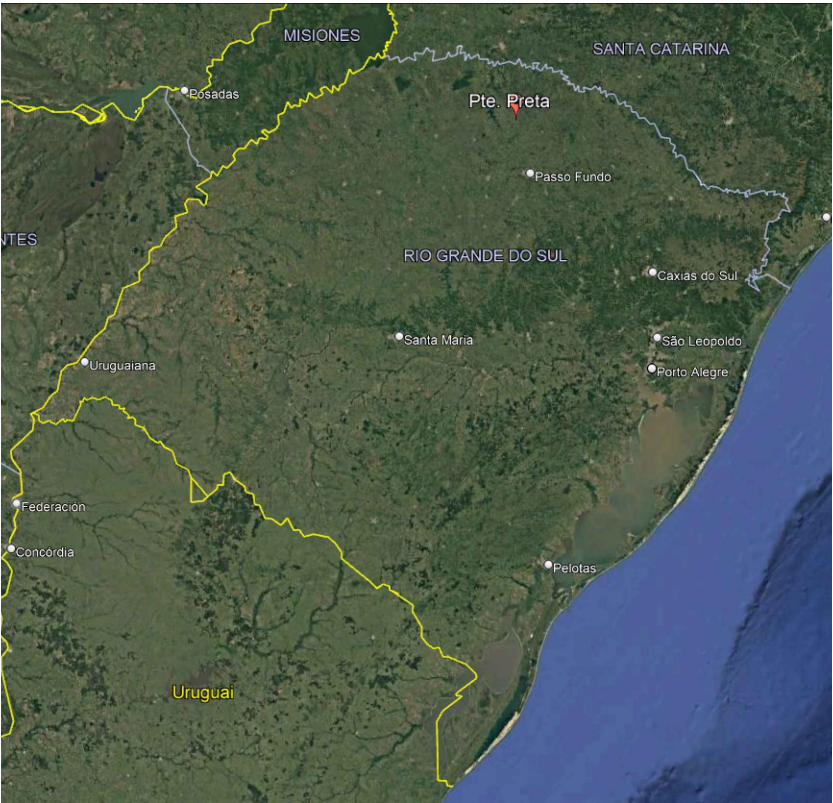

Coordenadas geográficas:
Início: -27.604674°, -52.555054°
Final: -27.604726°, -52.555911°

SITUAÇÃO E LOCALIZAÇÃO
SEM ESCALA


LEGENDA:

Assinado de forma digital por JOAO ALEIXO
JOAO ALEIXO
BRUSCHI:24343544087
BRUSCHI:24343544087

Município de Ponte Preta/RS

OBRA:	Pavimentação asfáltica em CBUQ	DATA:	09/26
TÍTULO:	Localização	ESCALA:	1/ 500
LOCAL:	Comunidade São Luis, interior de Ponte Preta/RS	PRANCHA:	1/5

SEÇÃO TIPO ESQUEMÁTICA - PÁTIO

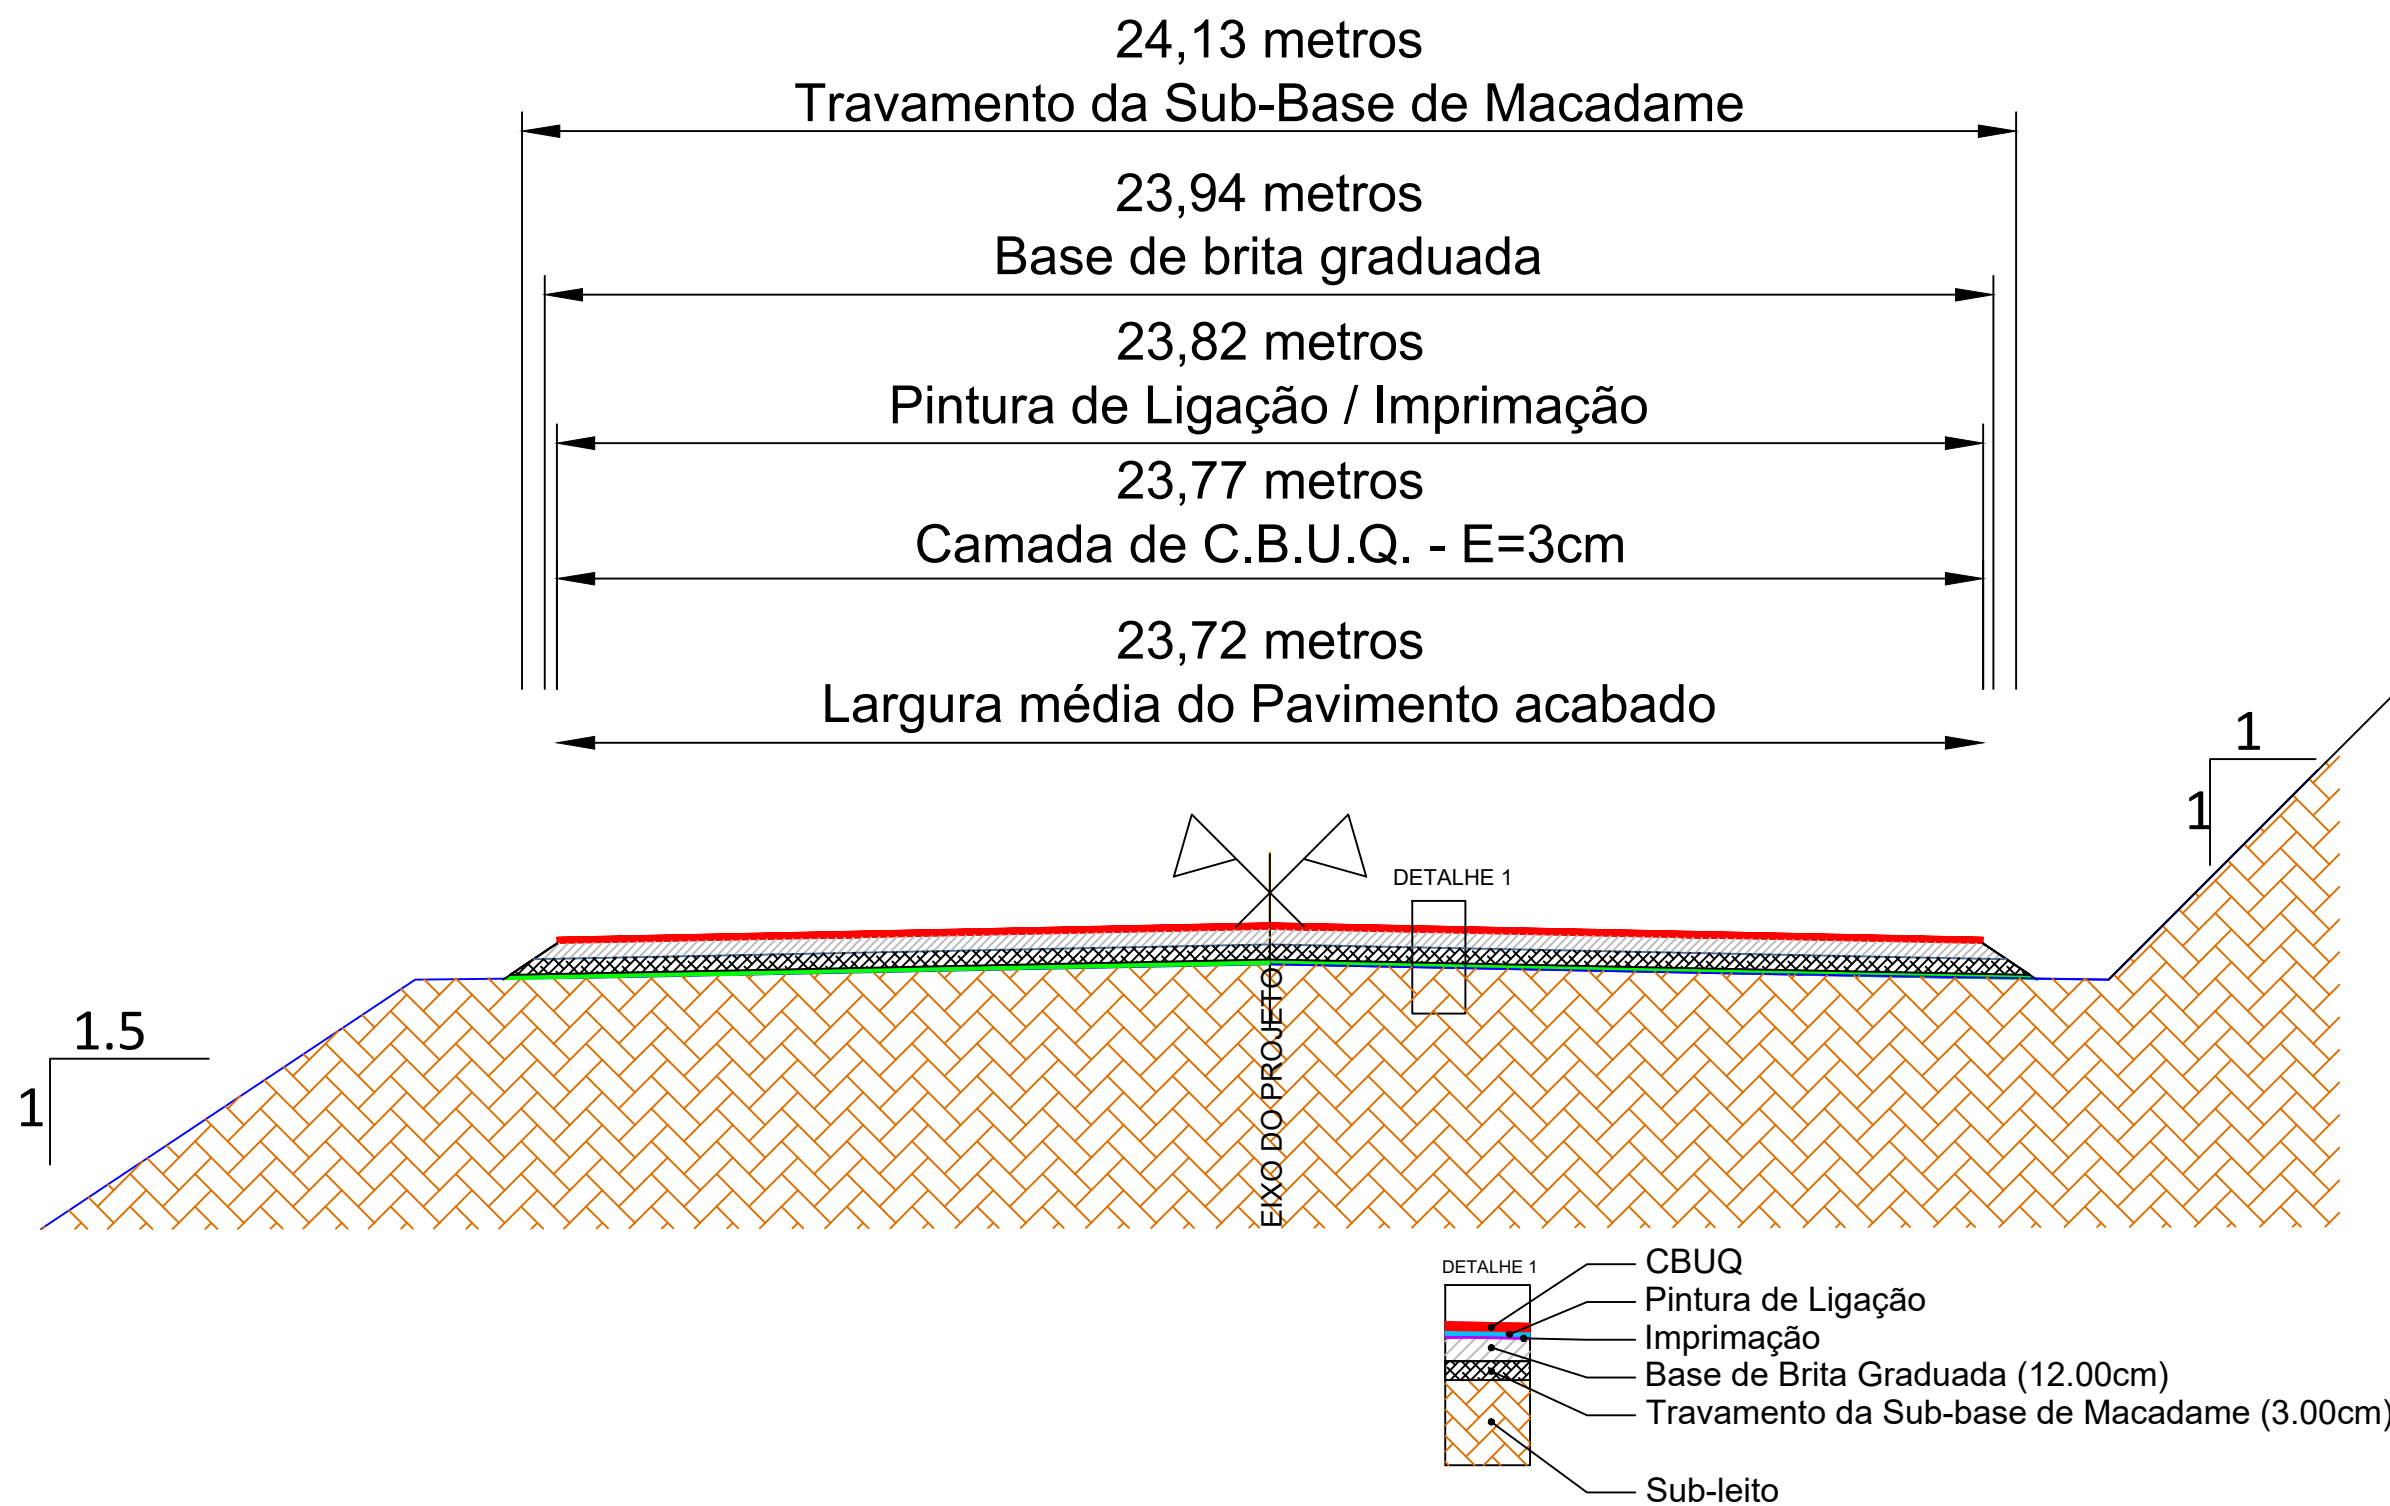

SEÇÃO TIPO
SEM ESCALA

LEGENDA:



Município de Ponte Preta/RS

OBRA: Pavimentação asfáltica em CBUQ

DATA: 09/26


TÍTULO: Seção

ESCALA: 1/ 500

LOCAL: Comunidade São Luis, interior de Ponte Preta/RS

PRANCHA: 2/5

SEÇÃO TIPO ESQUEMÁTICA - VIA DE ACESSO

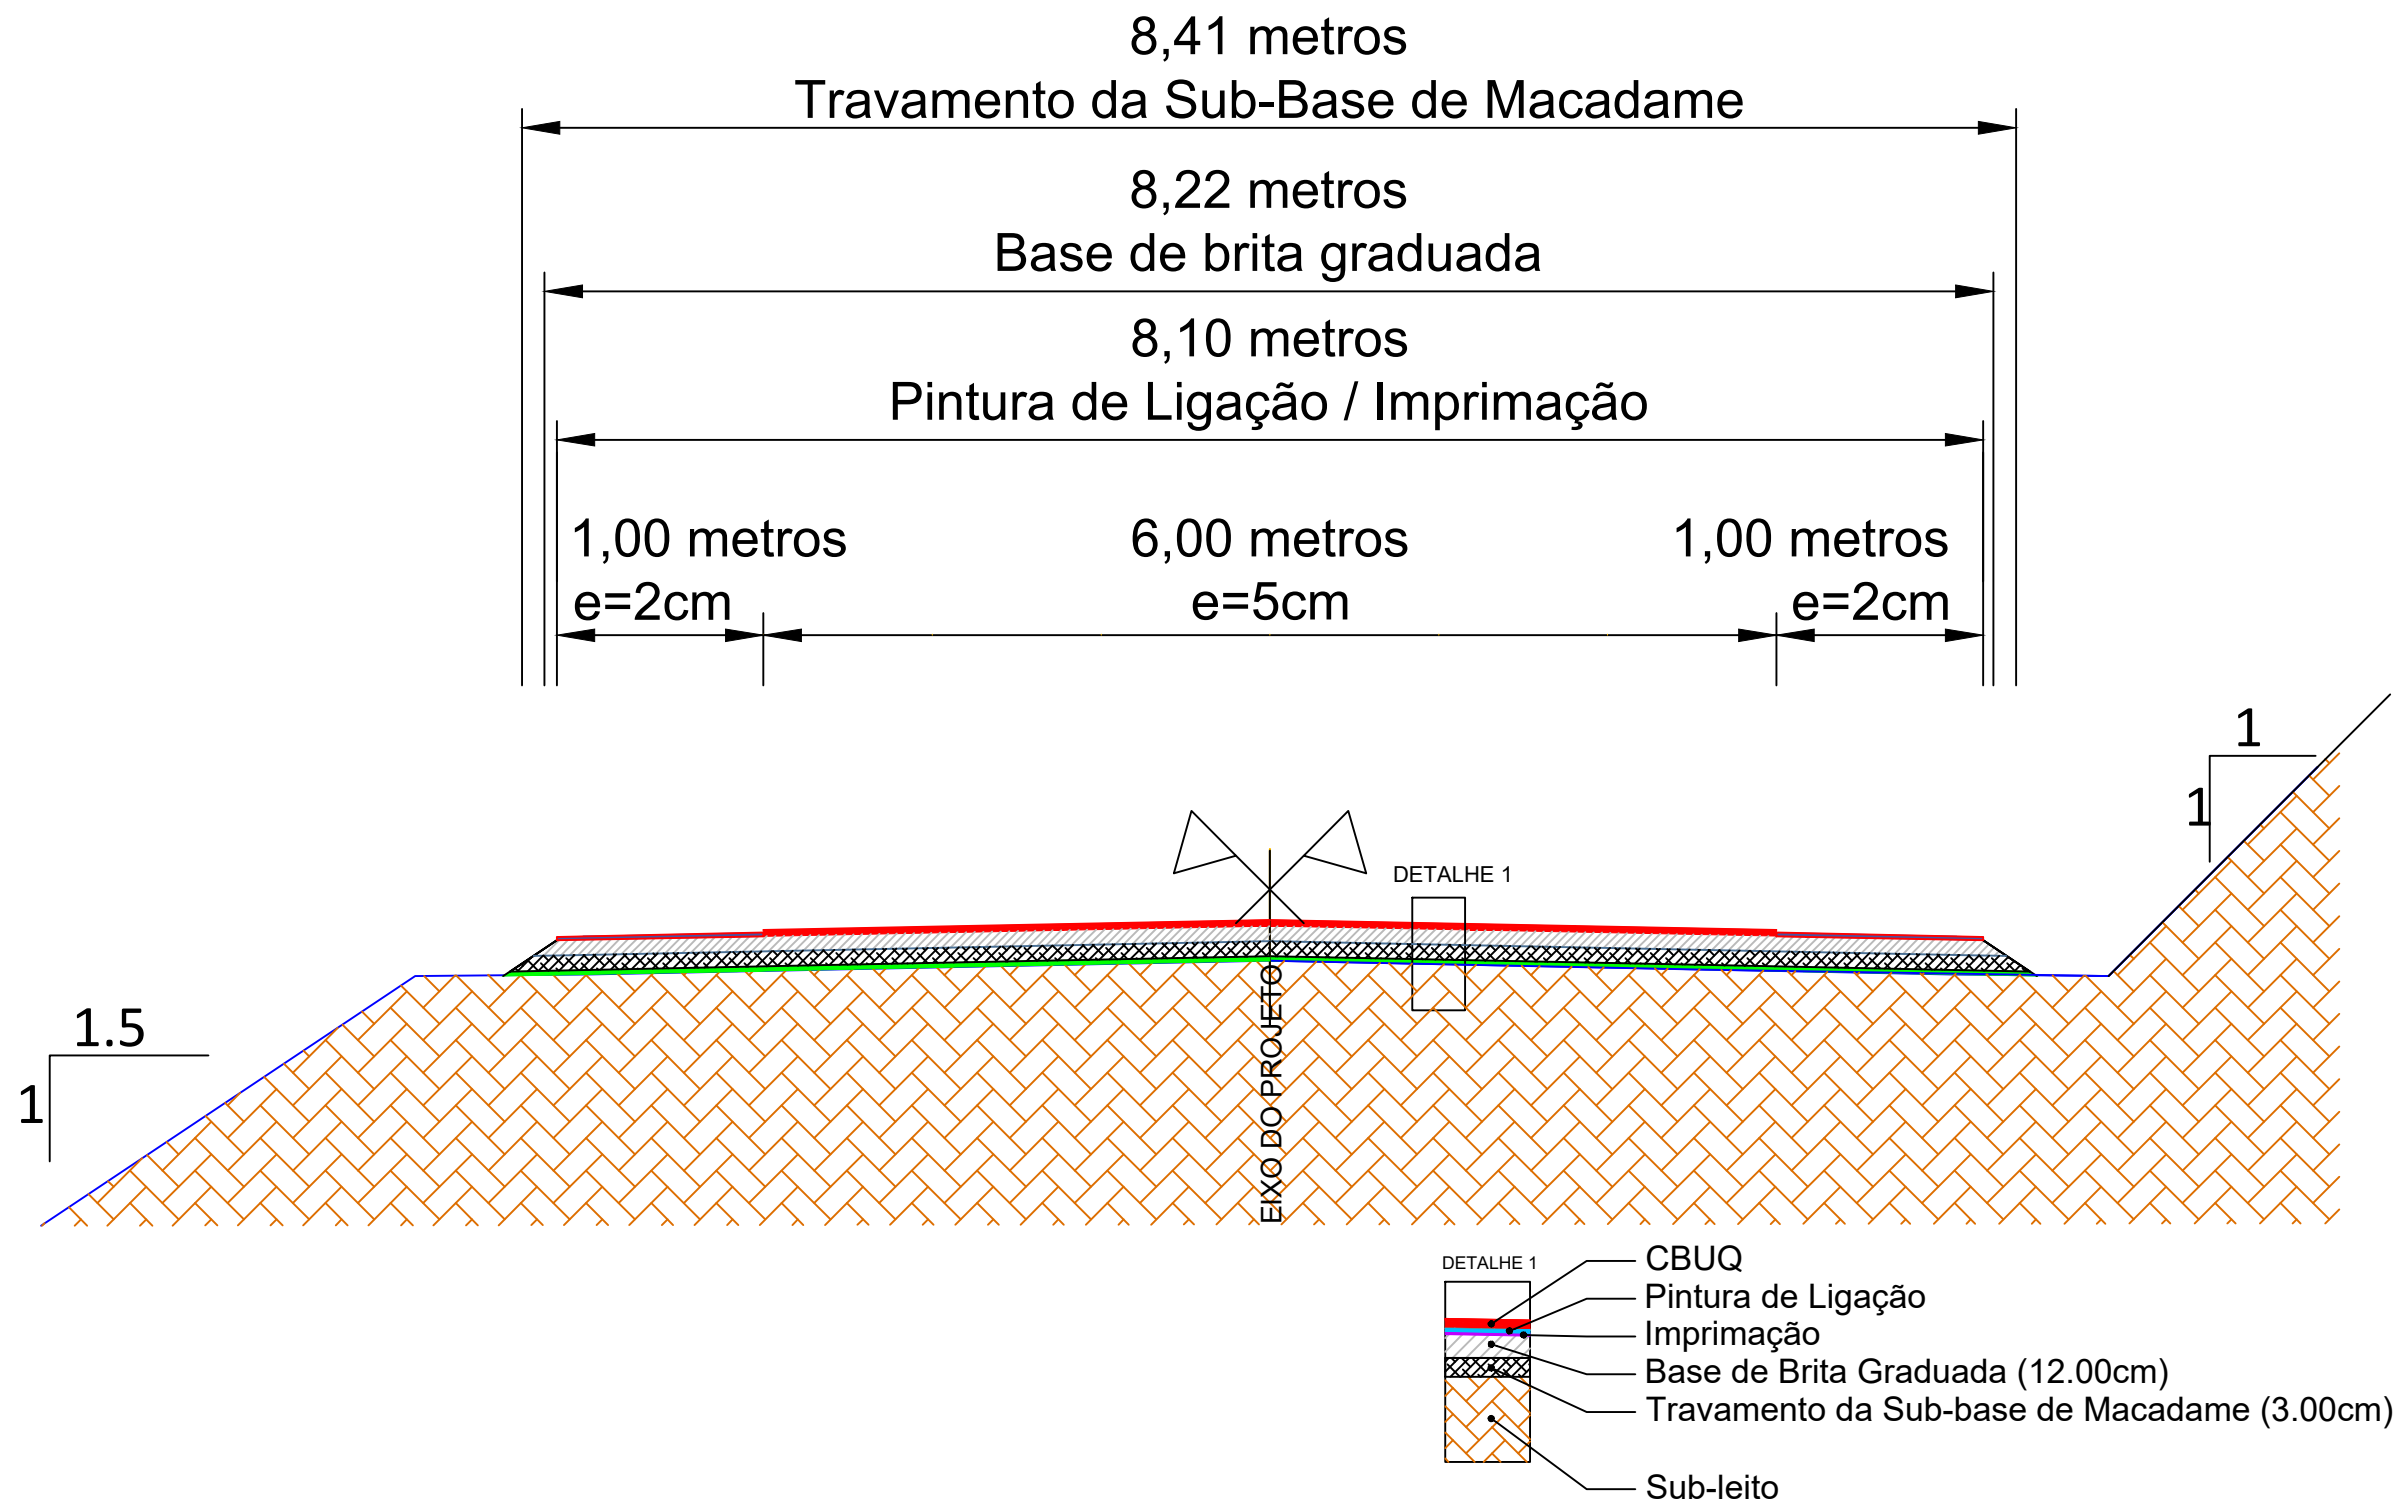

SEÇÃO TIPO
SEM ESCALA

LEGENDA:



Município de Ponte Preta/RS

OBRA: Pavimentação asfáltica em CBUQ


DATA: 09/26

TÍTULO: Seção

ESCALA: 1/ 500

LOCAL: Comunidade São Luis, interior de Ponte Preta/RS

PRANCHA: 3/5

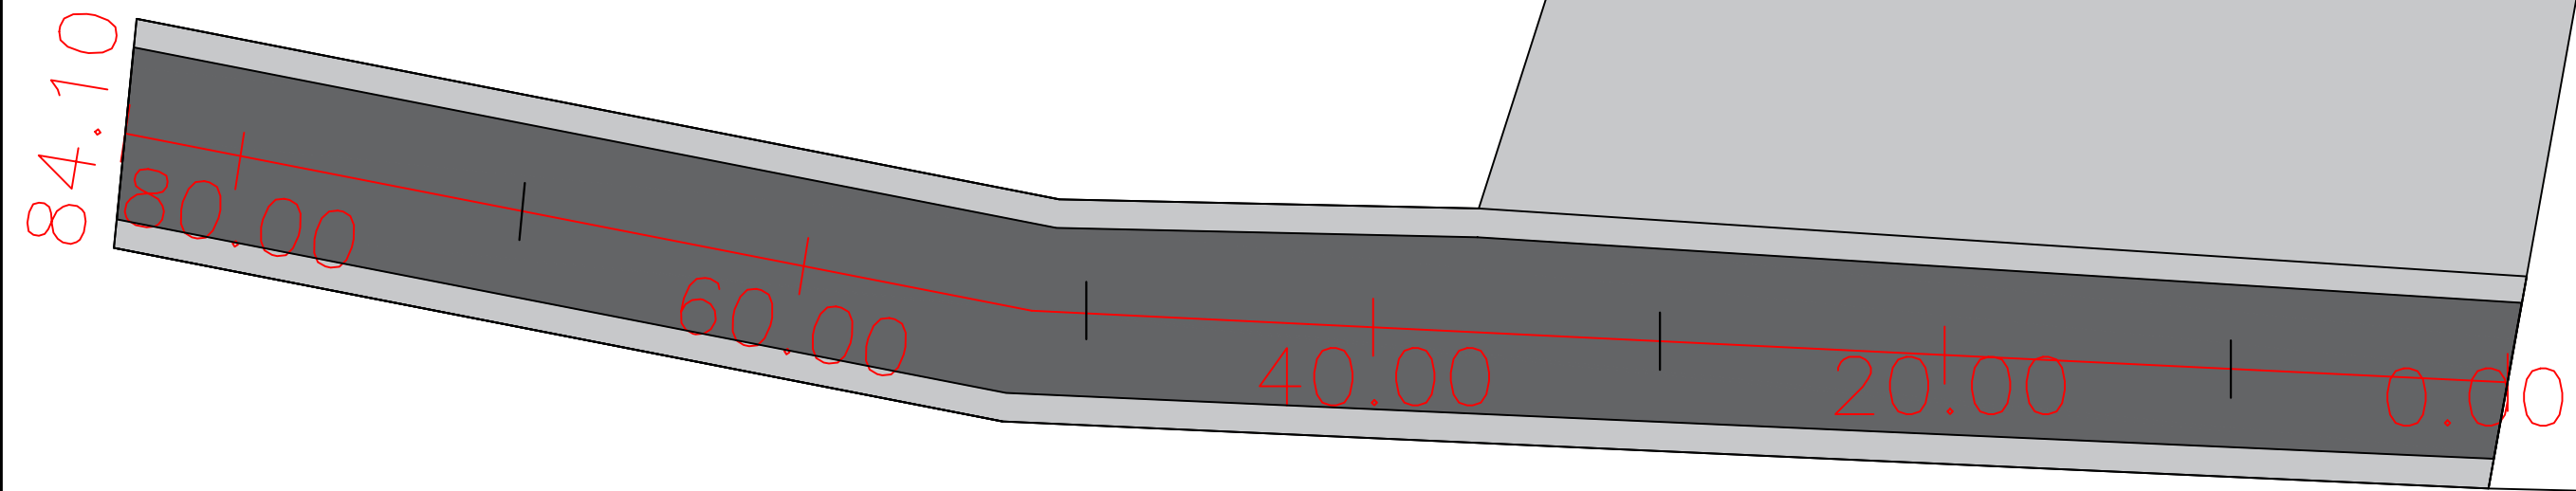

PLANTA BAIXA - PAVIMENTAÇÃO
ESCALA : 1/1000

LEGENDA:

- PAVIMENTO PISTA
- ACOSTAMENTOS + ACESSOS



Município de Ponte Preta/RS

OBRA: Pavimentação asfáltica em CBUQ



DATA: 09/26

TÍTULO: Pavimentação

ESCALA: 1/750

LOCAL: Comunidade São Luis, interior de Ponte Preta/RS


PRANCHA: 4/5

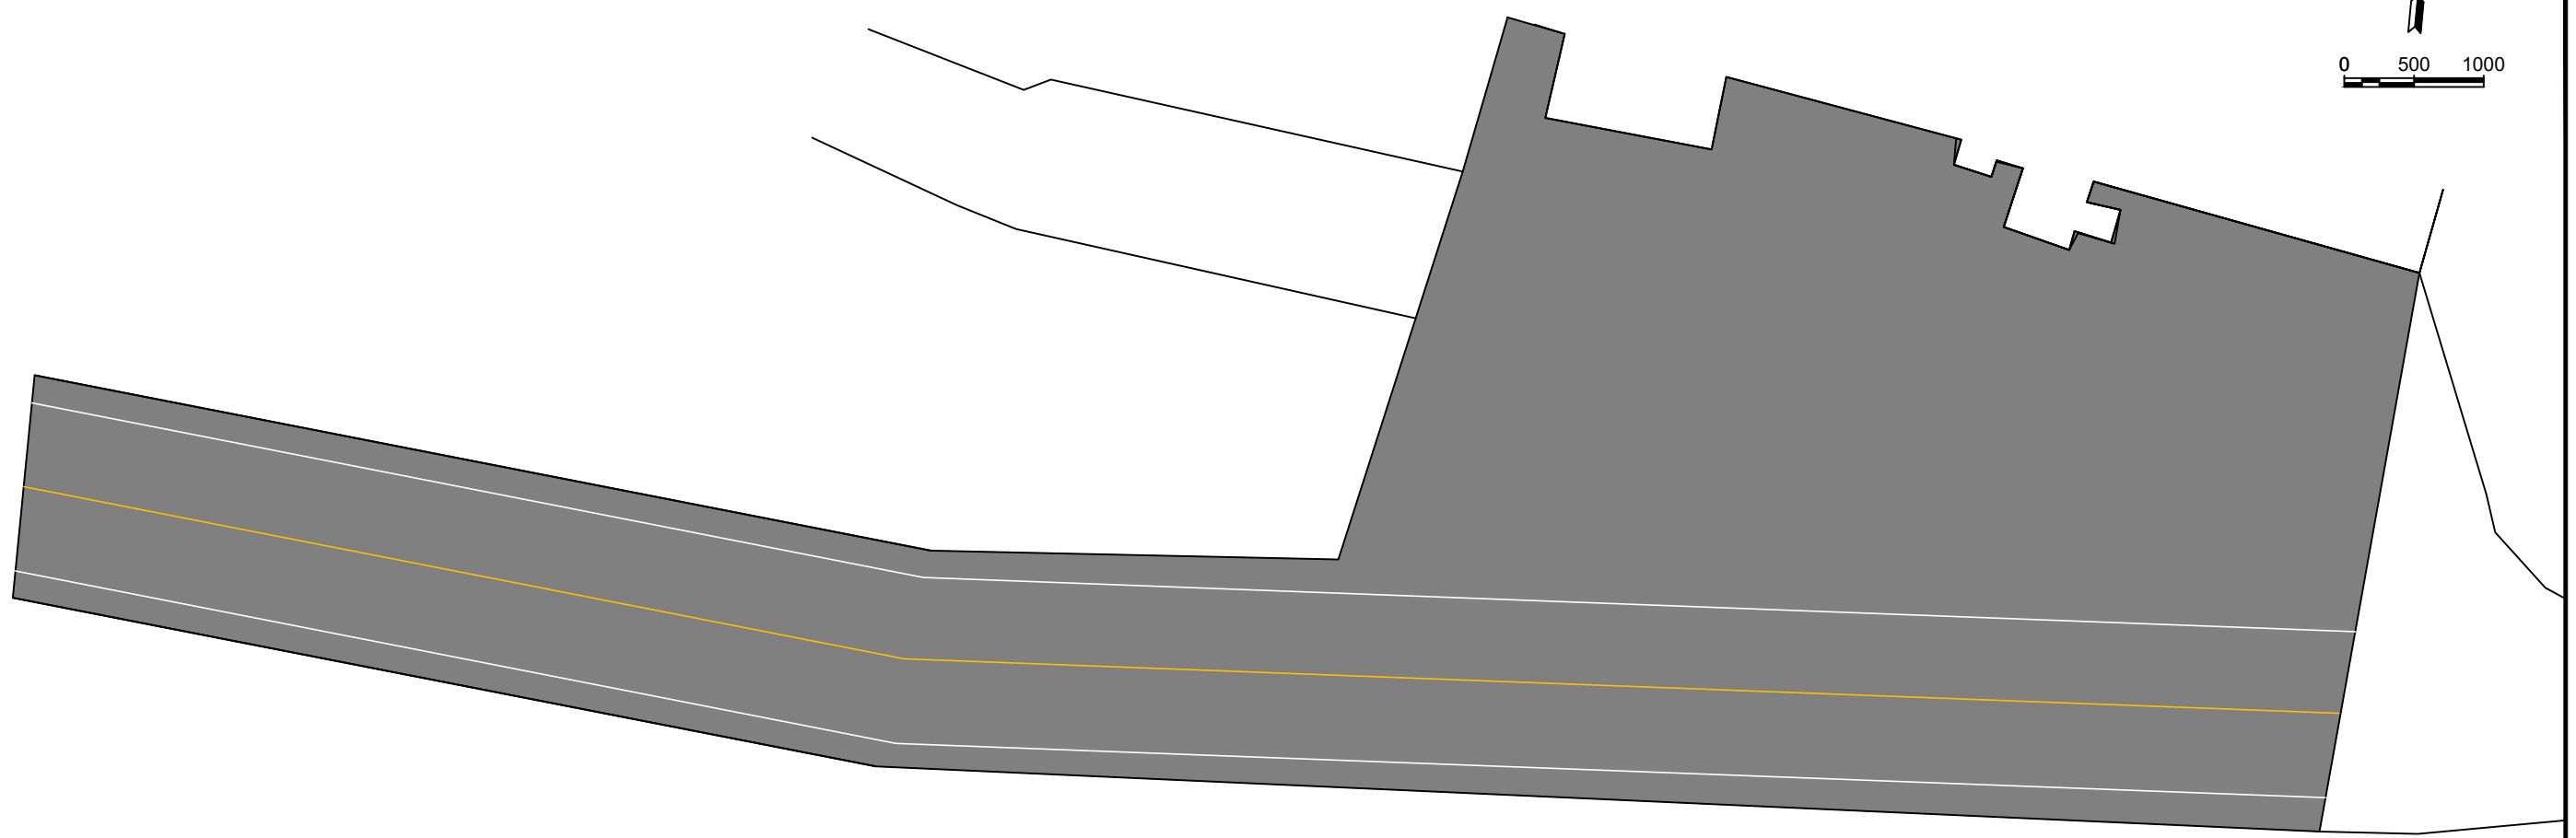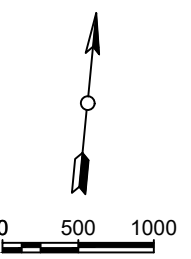

PLANTA BAIXA - SINALIZAÇÃO
ESCALA : 1/1000

SINALIZAÇÃO HORIZONTAL		
DESCRIÇÃO	EXTENSÃO (m)	ÁREA (m²)
Pintura de áreas especiais - lombada	-	-
Linha de divisão de fluxos opostos Simples / E=1X12 CM	84,10	10,10
Linha de bordo Simples / E=1X12 CM	168,20	20,18

DETALHES SINALIZAÇÃO HORIZONTAL

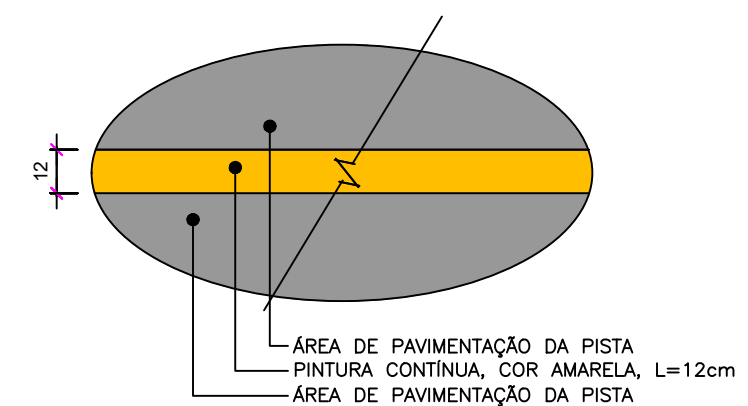

LEGENDA:

- PAVIMENTO NOVO
- PINTURA EIXO (L=12cm)
- PINTURA BORDA (L=12cm)

Município de Ponte Preta/RS

OBRA: Pavimentação asfáltica em CBUQ

TÍTULO: Sinalização

LOCAL: Comunidade São Luis, interior de Ponte Preta/RS

DATA: 09/26

ESCALA: 1/750

PRANCHA: 5/5