
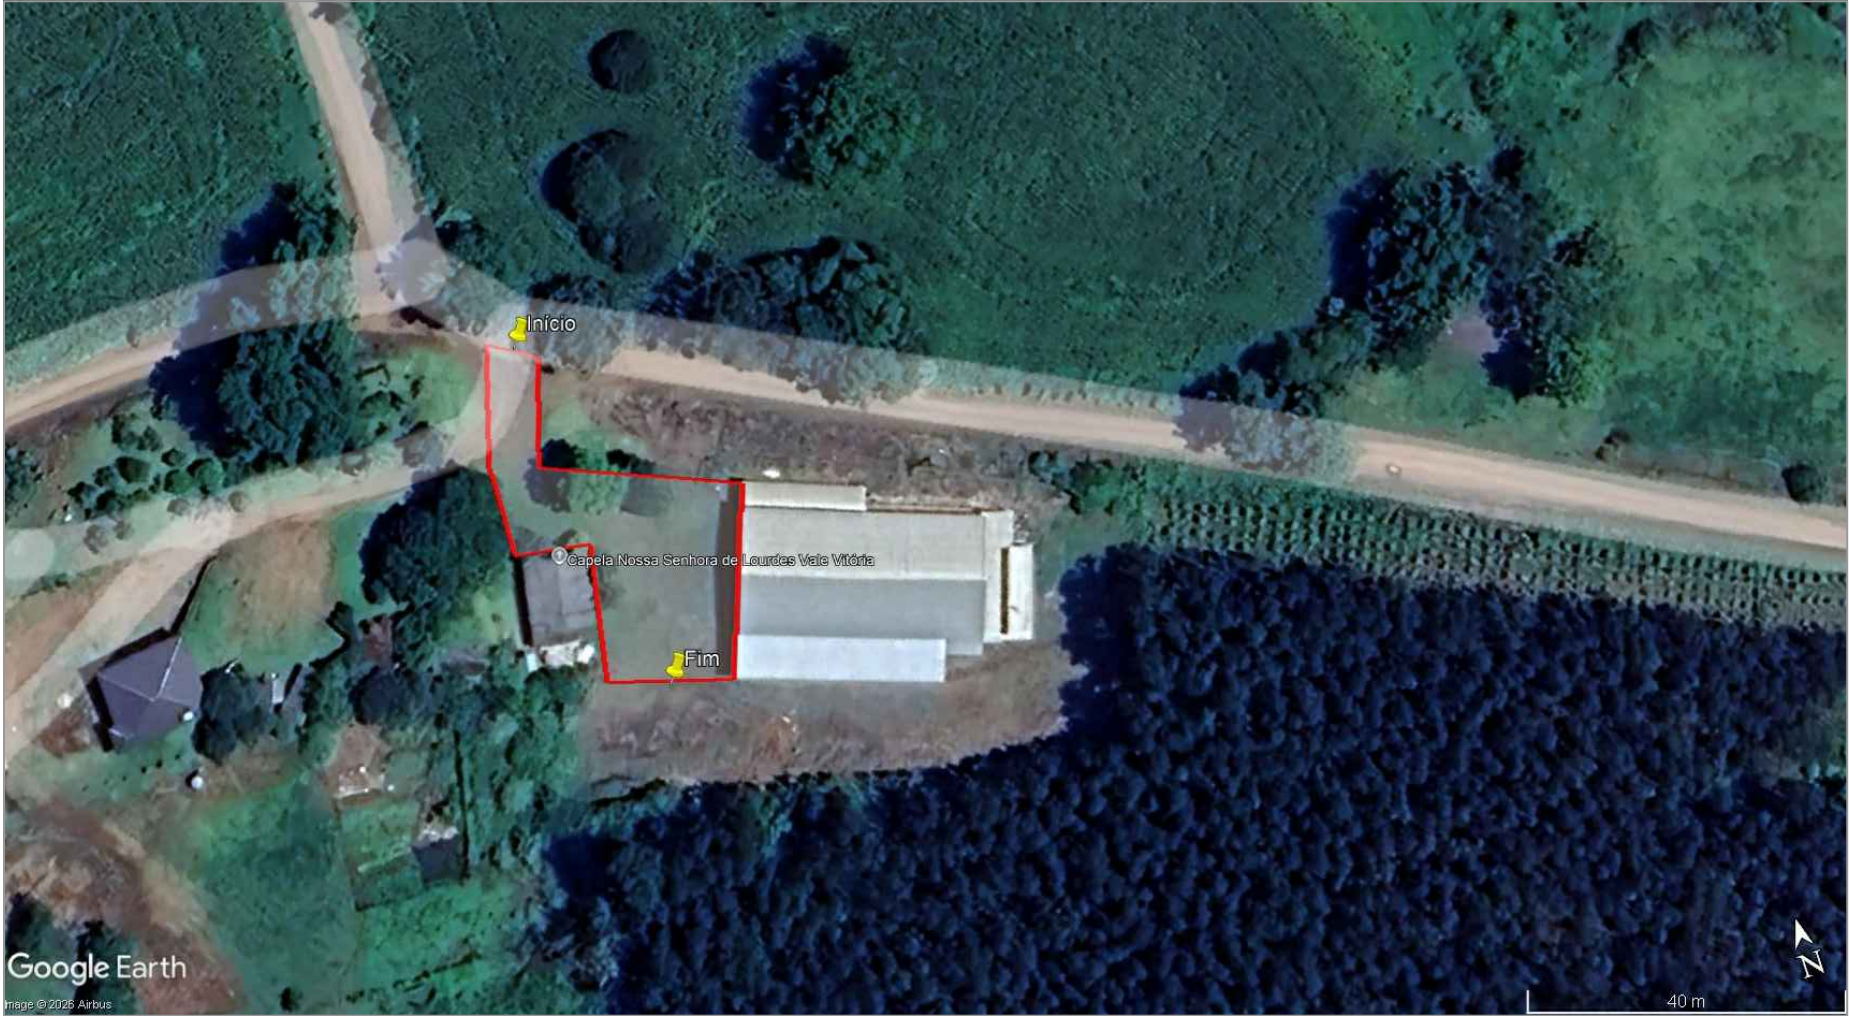


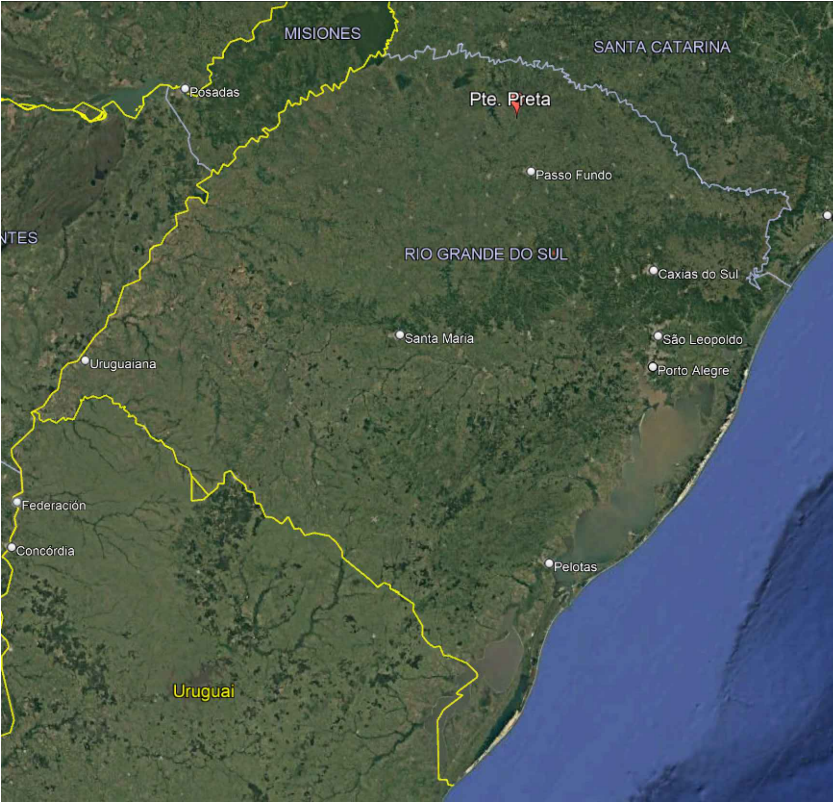

Coordenadas geográficas:
Início: -27.622205°, -52.465744°
Final: -27.622630°, -52.465668°

SITUAÇÃO E LOCALIZAÇÃO
SEM ESCALA

LEGENDA:


JOAO ALEIXO
BRUSCHI:2434
3544087

Assinado de forma digital por JOAO ALEIXO
BRUSCHI:24343544087

Município de Ponte Preta/RS

OBRA:	Pavimentação asfáltica em CBUQ	DATA:	09/26
TÍTULO:	Localização	ESCALA:	1/ 500
LOCAL:	Comunidade Vale Vitória, interior de Ponte Preta/RS	PRANCHA:	1/3

SEÇÃO TIPO ESQUEMÁTICA - IMPLANTAÇÃO

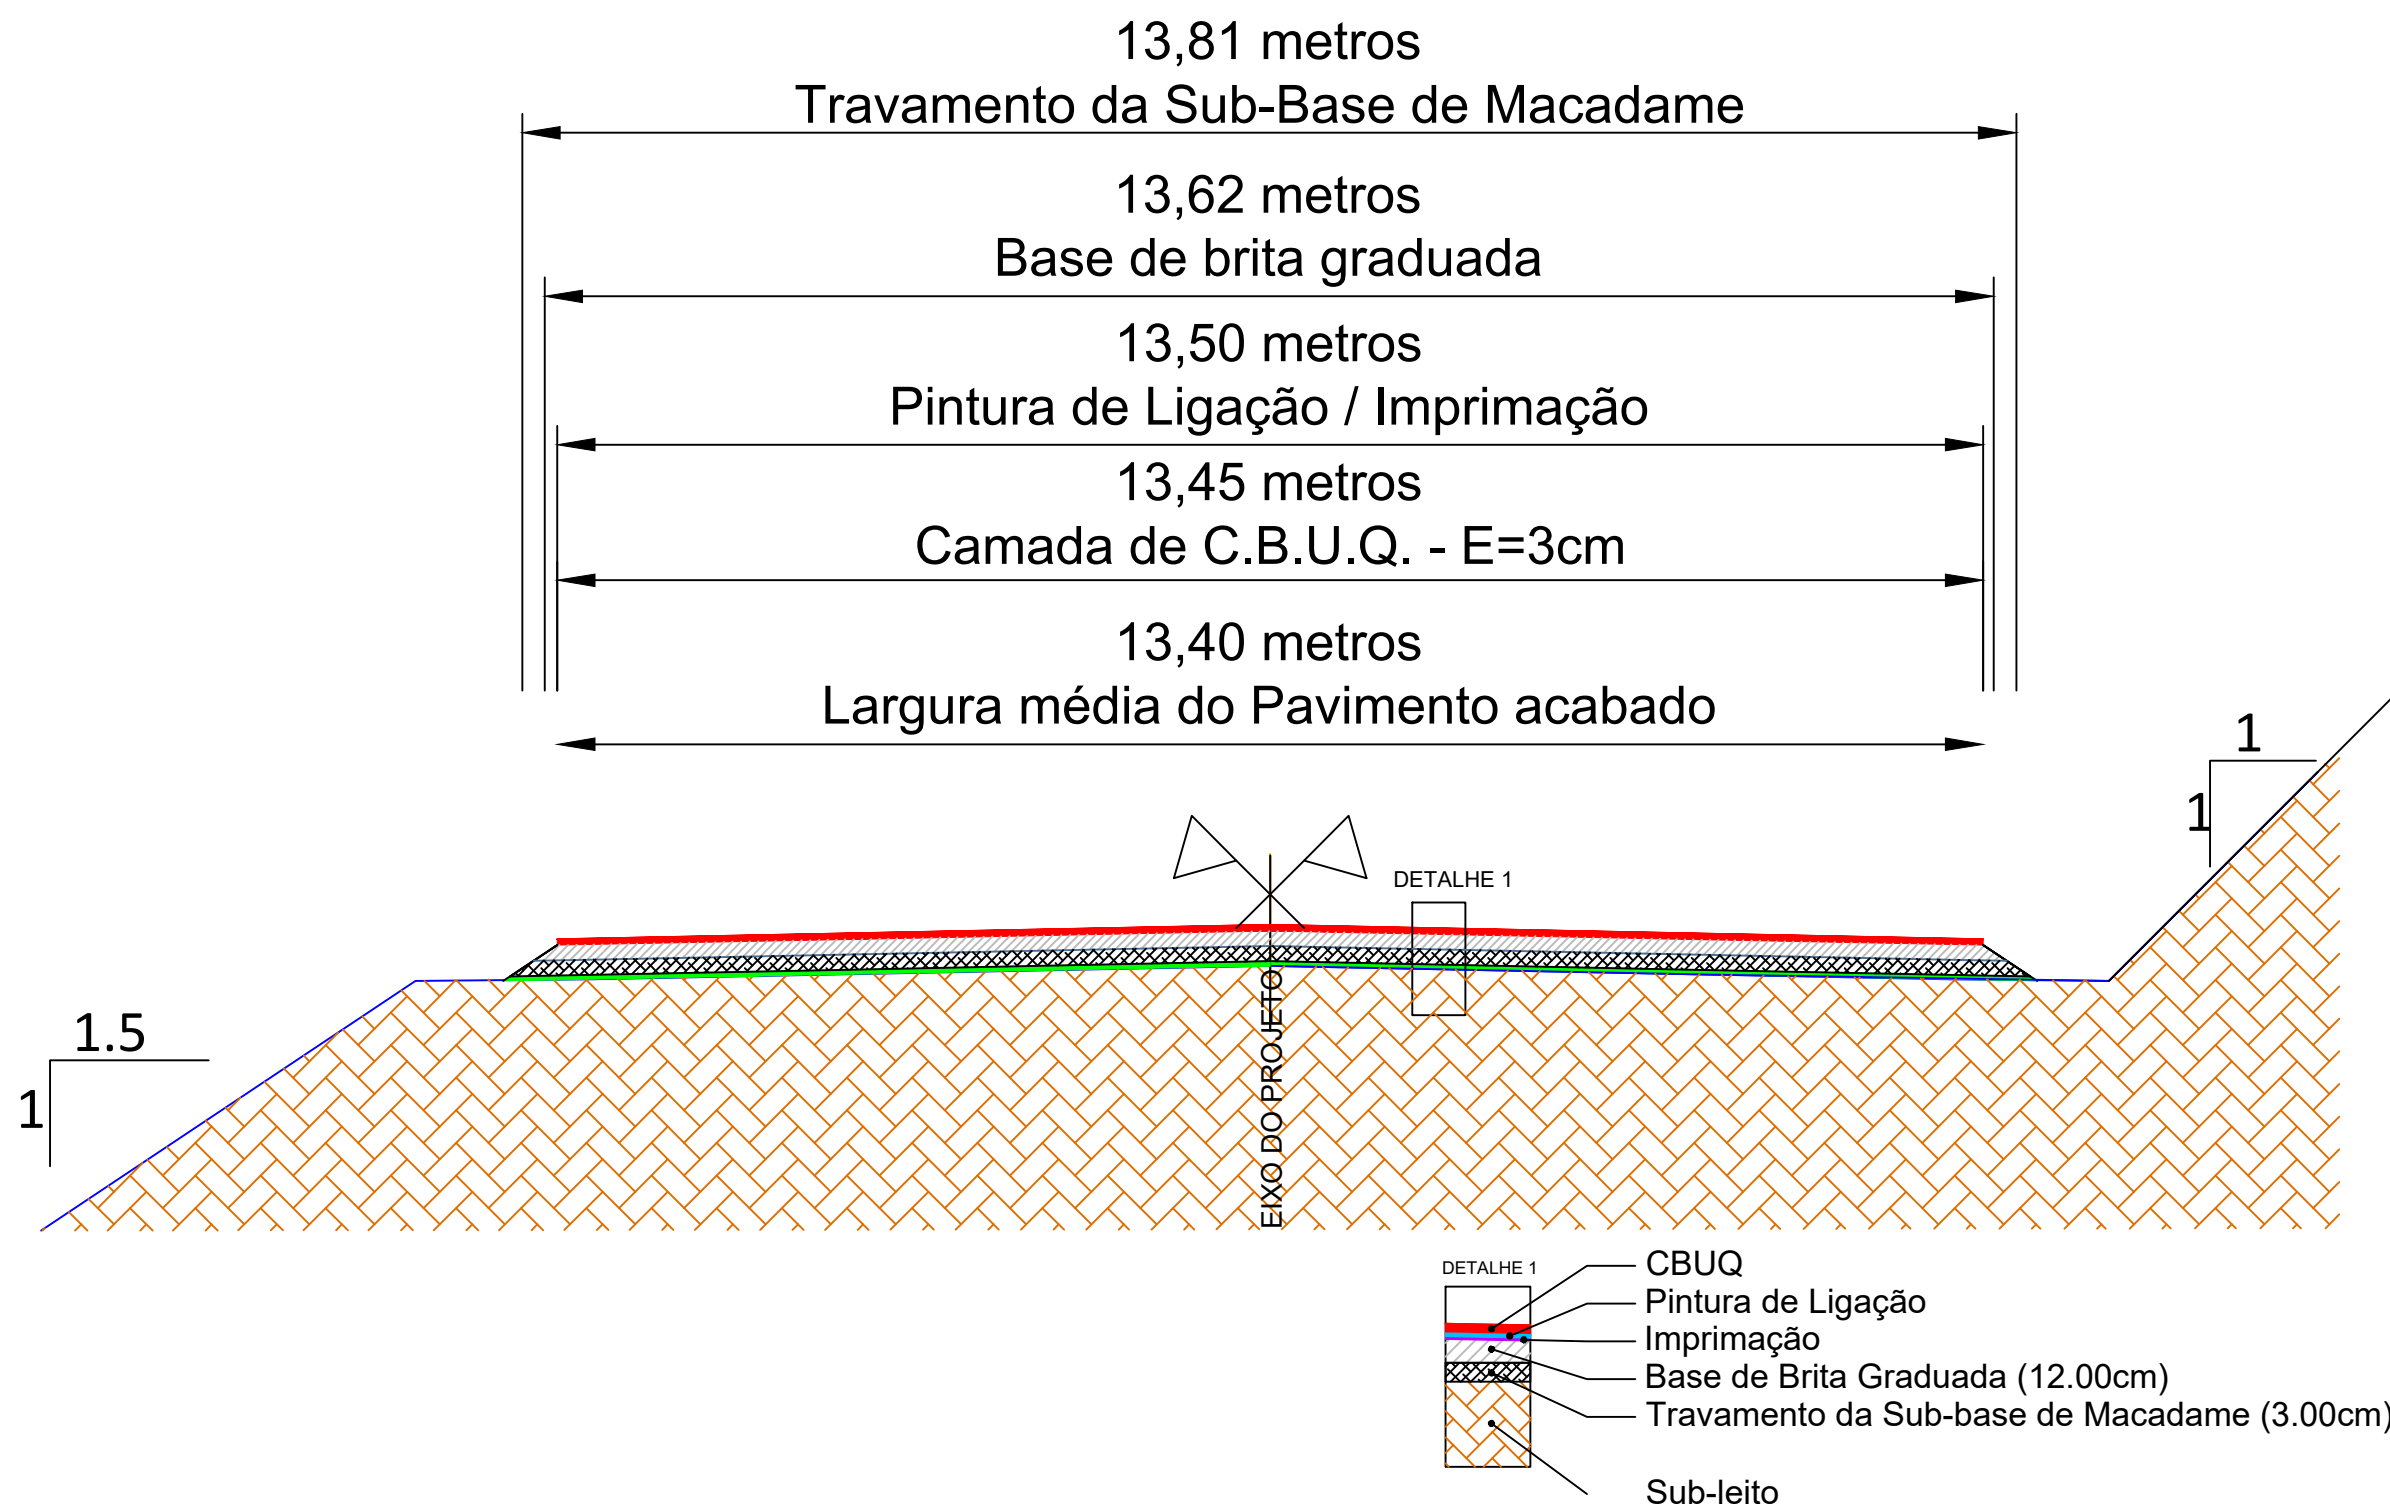




SEÇÃO TIPO
SEM ESCALA

LEGENDA:



Município de Ponte Preta/RS

OBRA:	Pavimentação asfáltica em CBUQ	DATA:	09/26
TÍTULO:	Seção	ESCALA:	1/ 500
LOCAL:	Comunidade Vale Vitória, interior de Ponte Preta/RS	PRANCHA:	2/3

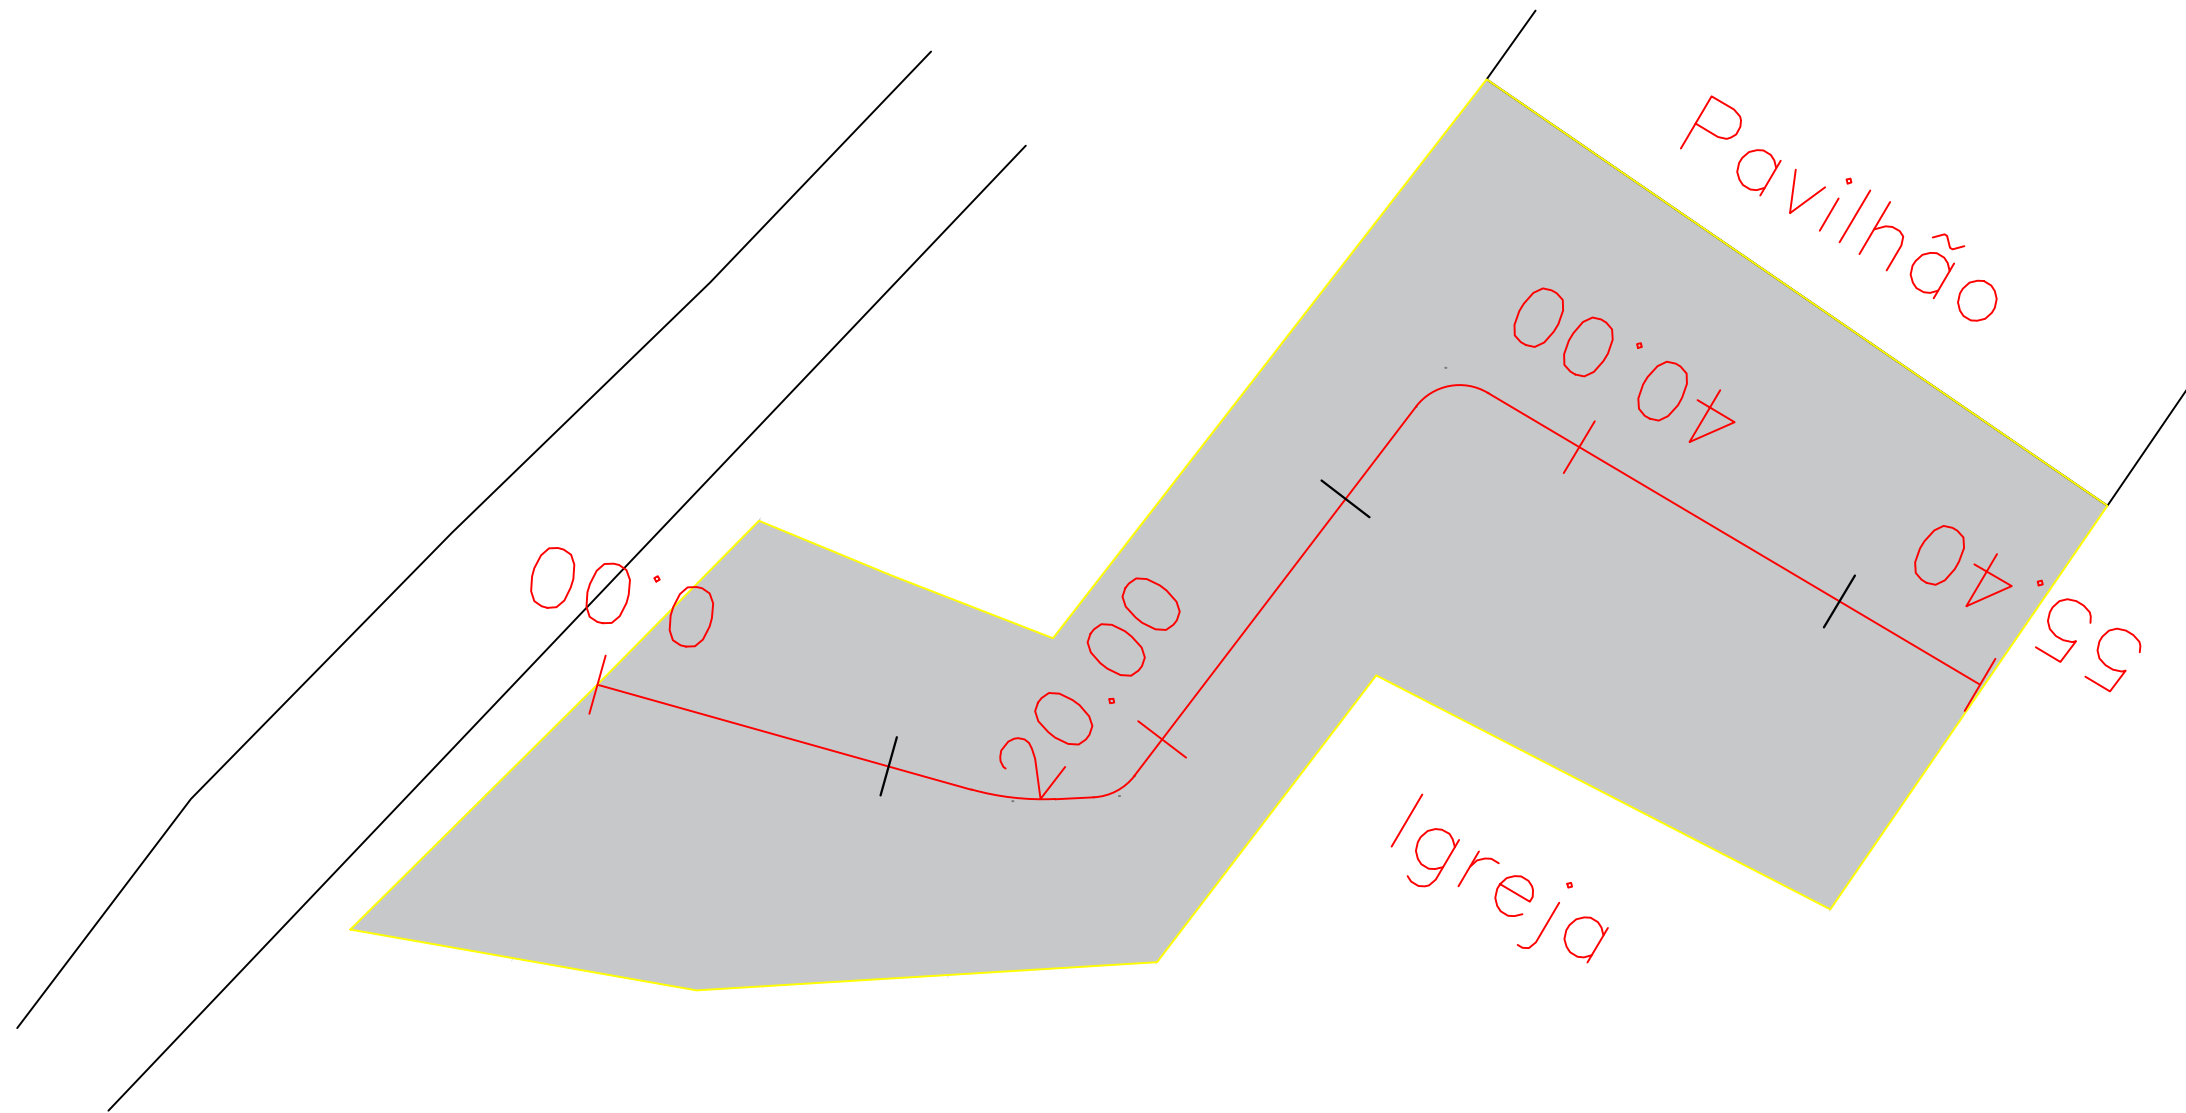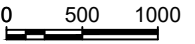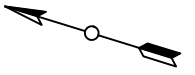

PLANTA BAIXA - PAVIMENTAÇÃO
ESCALA : 1/1000

LEGENDA:

-  PAVIMENTO PISTA
-  ACOSTAMENTOS + ACESSOS



Município de Ponte Preta/RS

OBRA: Pavimentação asfáltica em CBUQ

DATA: 09/26

TÍTULO: Pavimentação

ESCALA: 1/ 500

LOCAL: Comunidade Vale Vitória, interior de Ponte Preta/RS

PRANCHA: 3/3