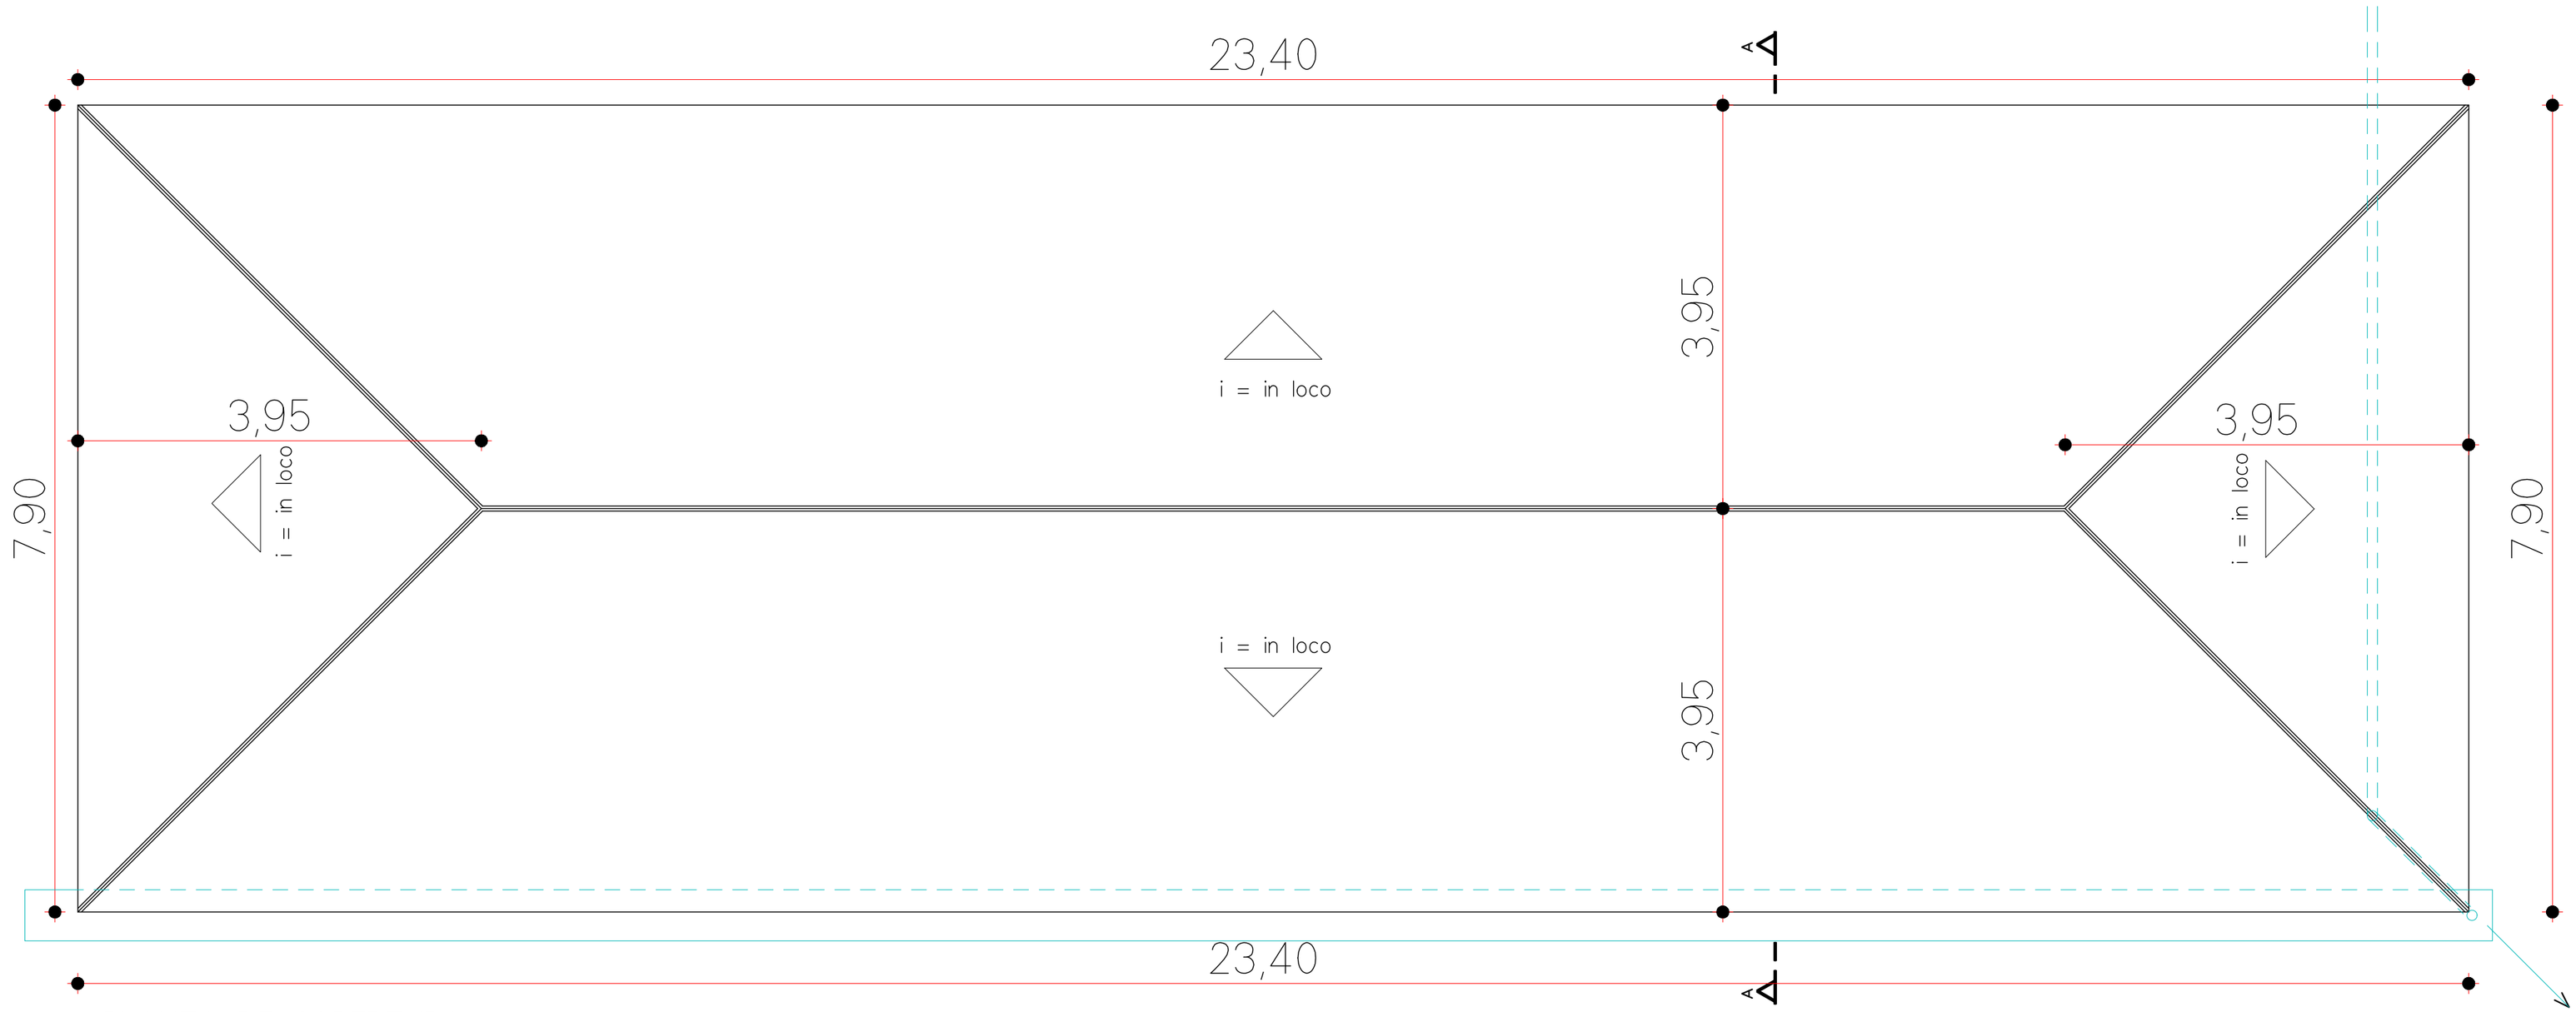

PLANTA DE COBERTURA

ESCALA: 1:50

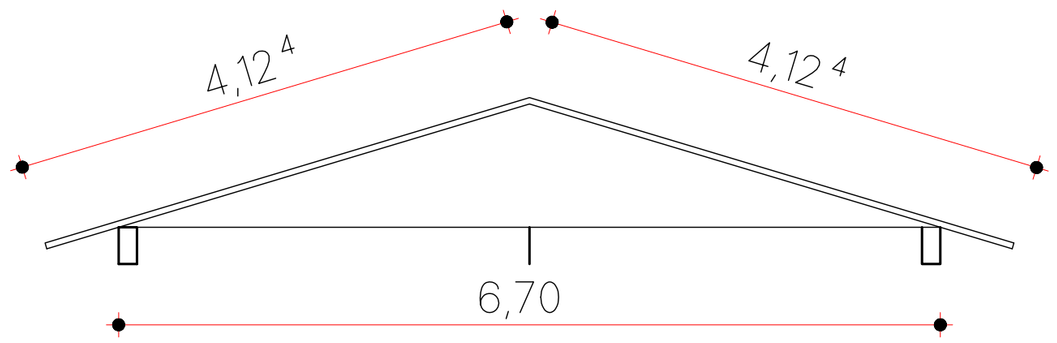

CORTE AA

ESCALA: 1:50

Obs.:

Área plana = 184,03 m²

Todas as medidas deverão ser conferidas in loco

Deverá ser utilizado a telha Tipo colonial ON-46, na cor Marron Claro

A estrutura será utilizada a existete que é do tipo de madeira

A inclinação será seguida a existente

BRUSCHI ENGENHARIA

BRUSCHI ENGENHARIA LTDA.
Rua Itararé, 30 - Sala 01 - Erechim/RS
Fone/Fax: (54) 2106-8500
e-mail: bruschieng@gmail.com

RESPONSÁVEL TÉCNICO:

PROJETO ARQUITETÔNICO

PROJETO BÁSICO DE COBERTURA EMEF ANTONIO GRESELLE

OBRA: SUBSTITUIÇÃO DE TELHAS DO BLOCO DE SERVIÇO
PLANTA BAIXA, CORTE E OBSERVAÇÕES

LOCAL: PARTE OESTE DA METADE NORTA DO LOTE RURAL Nº QUARENTA E SETE, DA LINHA CINCO, DA SEGUNDA SECÇÃO CRAVO, SITUADO NO MUNICIPIO DE PONTE PRETA

PROP: MUNICIPIO DE PONTE PRETA - RS

DATA:	ESCALA:	PRANCHA:	PROJETISTA:
12/24	1:50	1/1	Alisson Liotto