




PLANTA GERAL - ALTIMETRICO

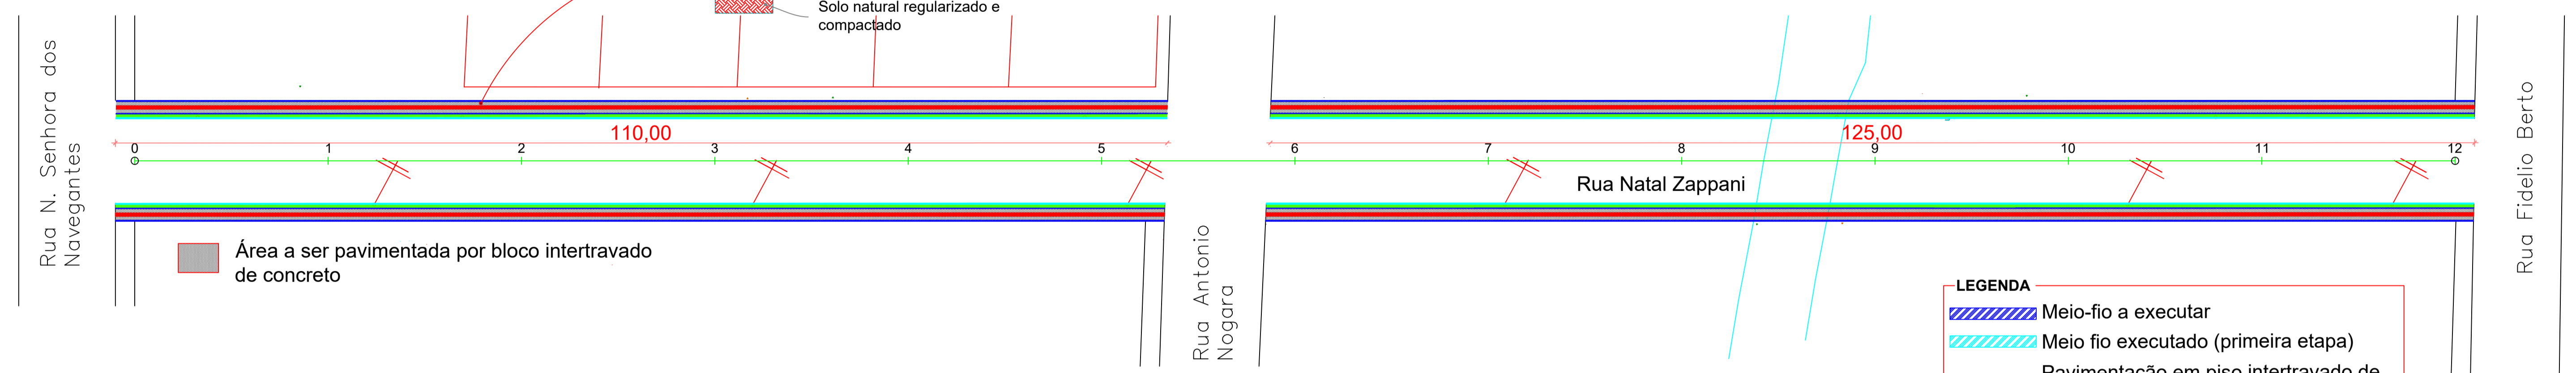

PLANTA DE PAVIMENTAÇÃO

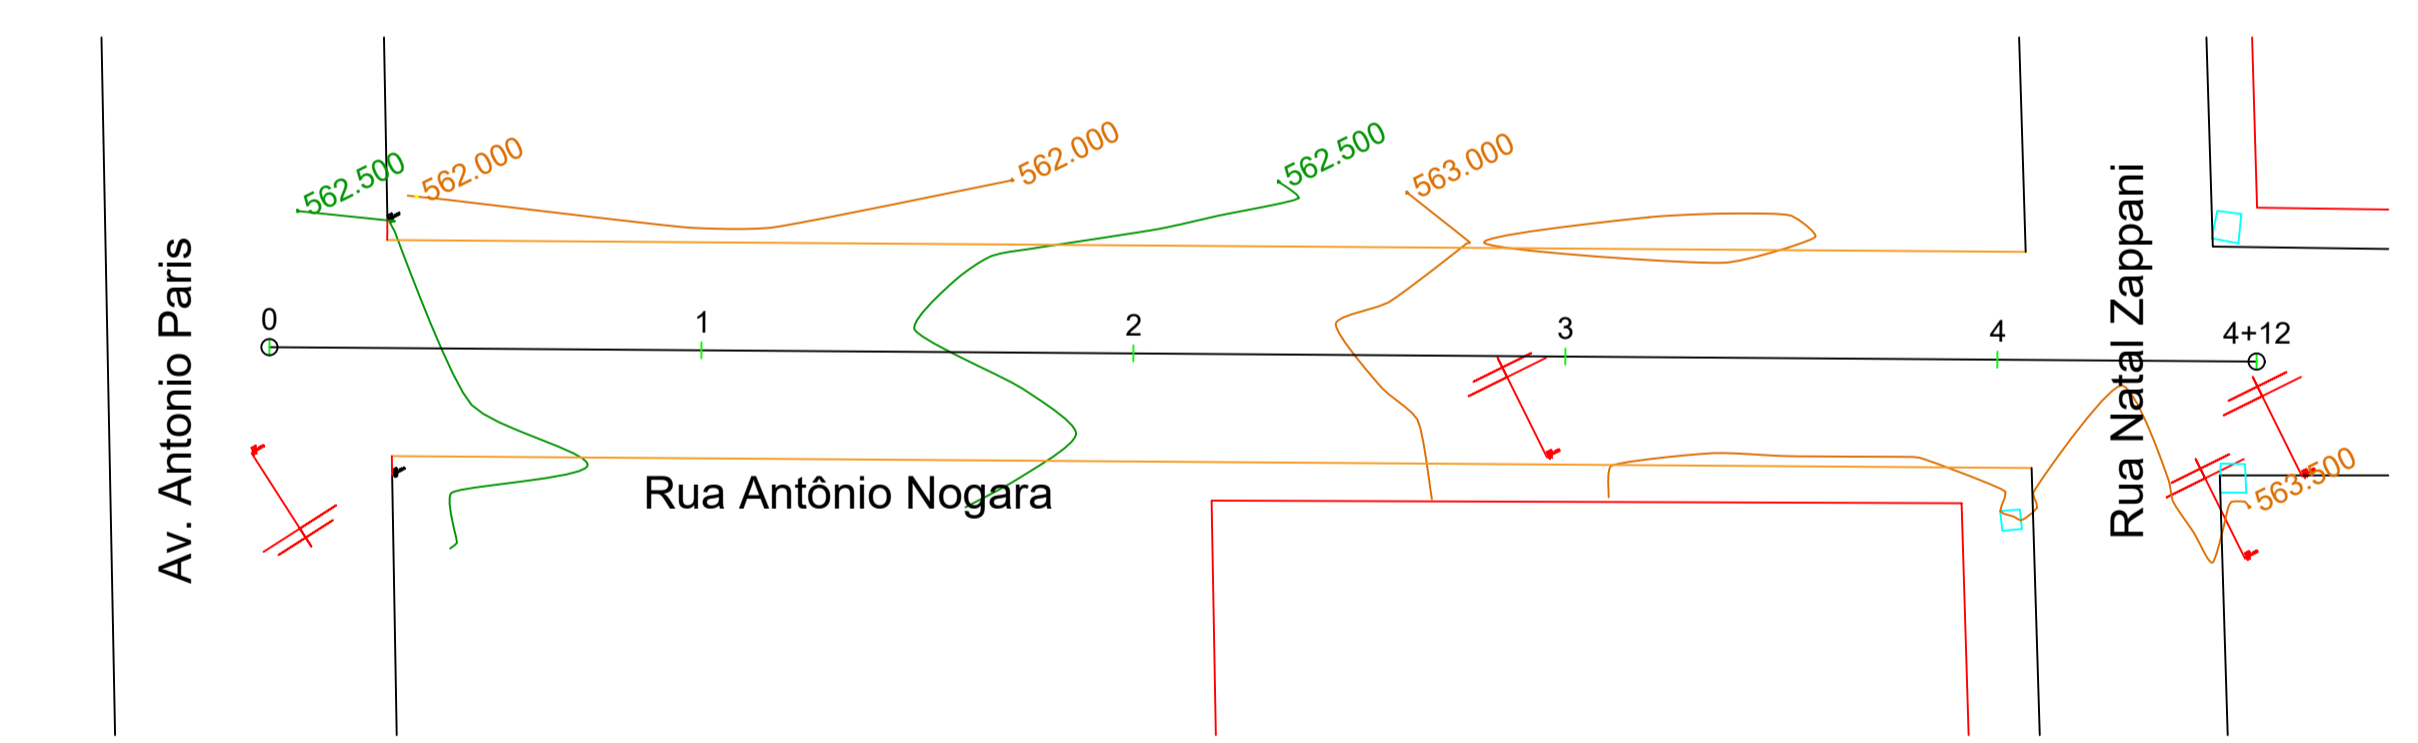

PLANTA GERAL - ALTIMETRICO

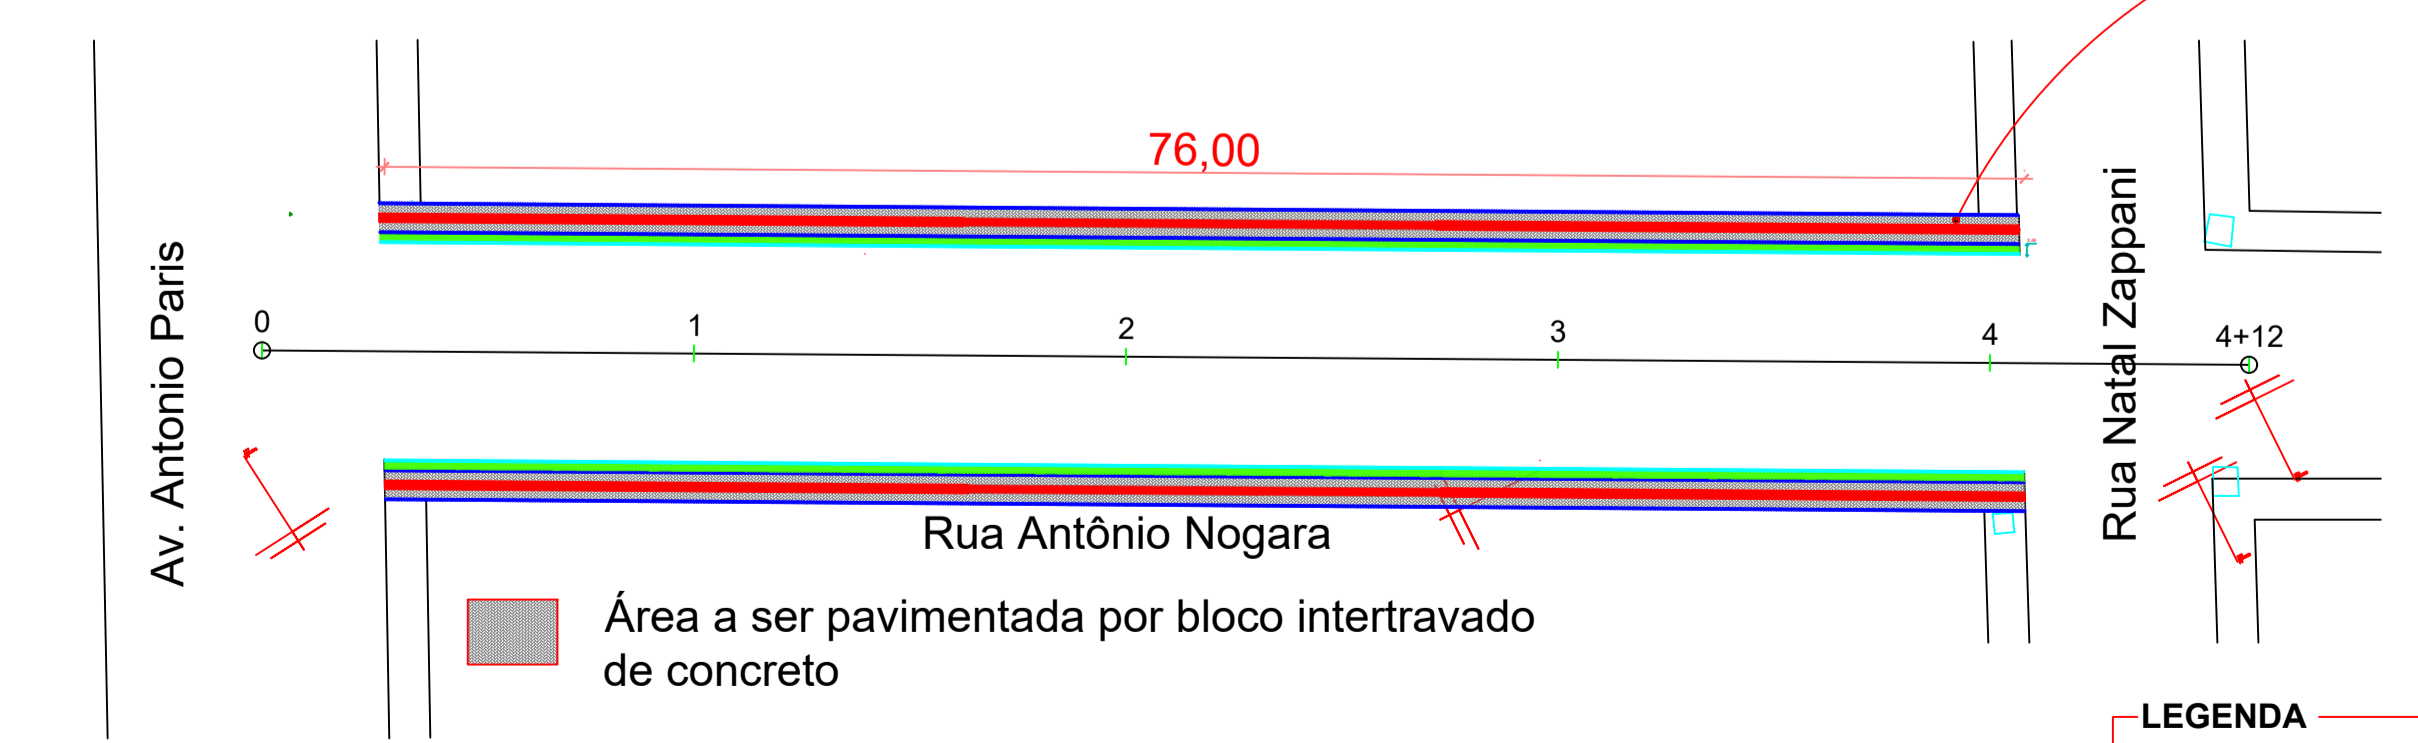

PLANTA DE PAVIMENTAÇÃO

**Legenda**


- Postes existentes (a deslocar)
- Boca de lobo existente
- Curva de nível

**Rejuntamento: areia fina**  
**Bloco intertravado (6 cm e 8 cm)**  
**Pó de pedra (5 cm)**  
**Solo natural regularizado e compactado**


**CORTE ESQUEMATICO**

**LEGENDA**


- Meio-fio a executar
- Meio fio executado (primeira etapa)
- Pavimentação em piso intertravado de concreto

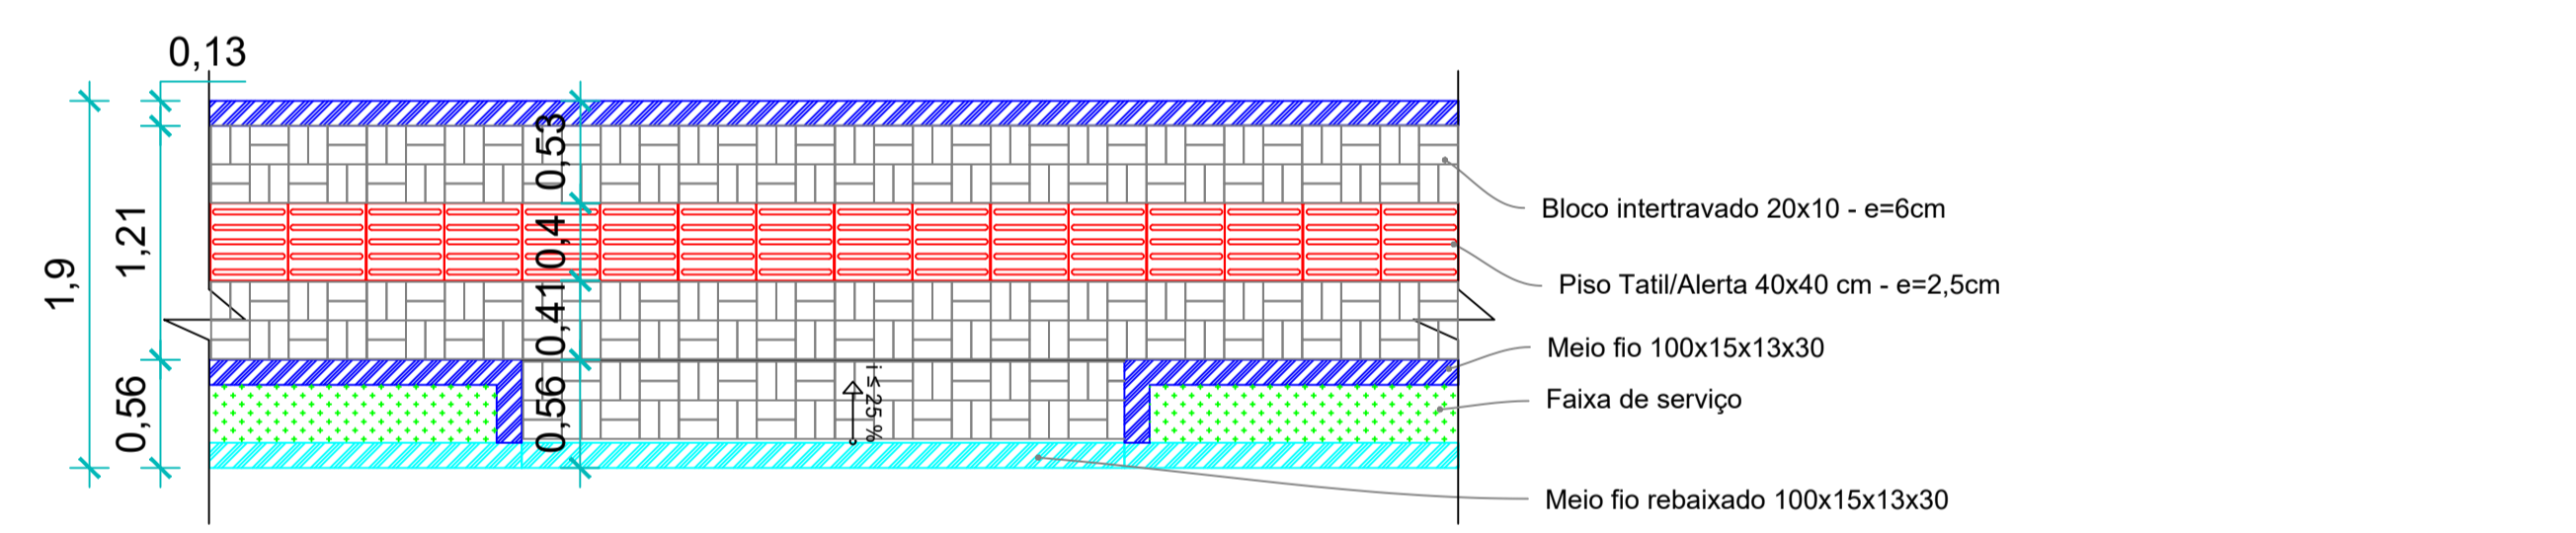

ACESSO DE VEÍCULOS AO LOTE

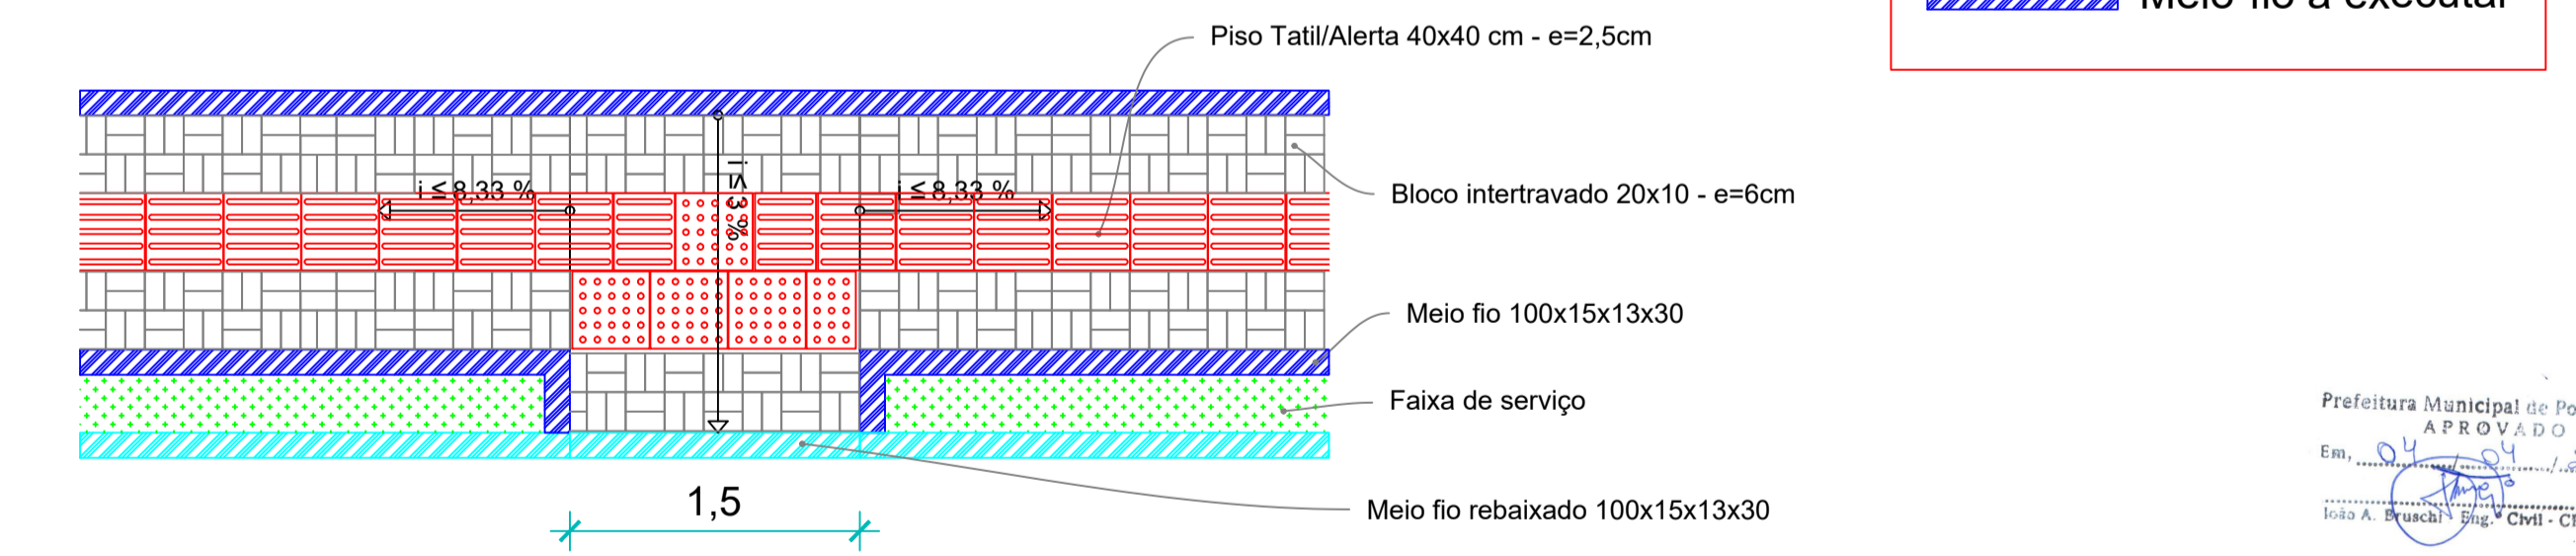

RAMPA ACESSIBILIDADE

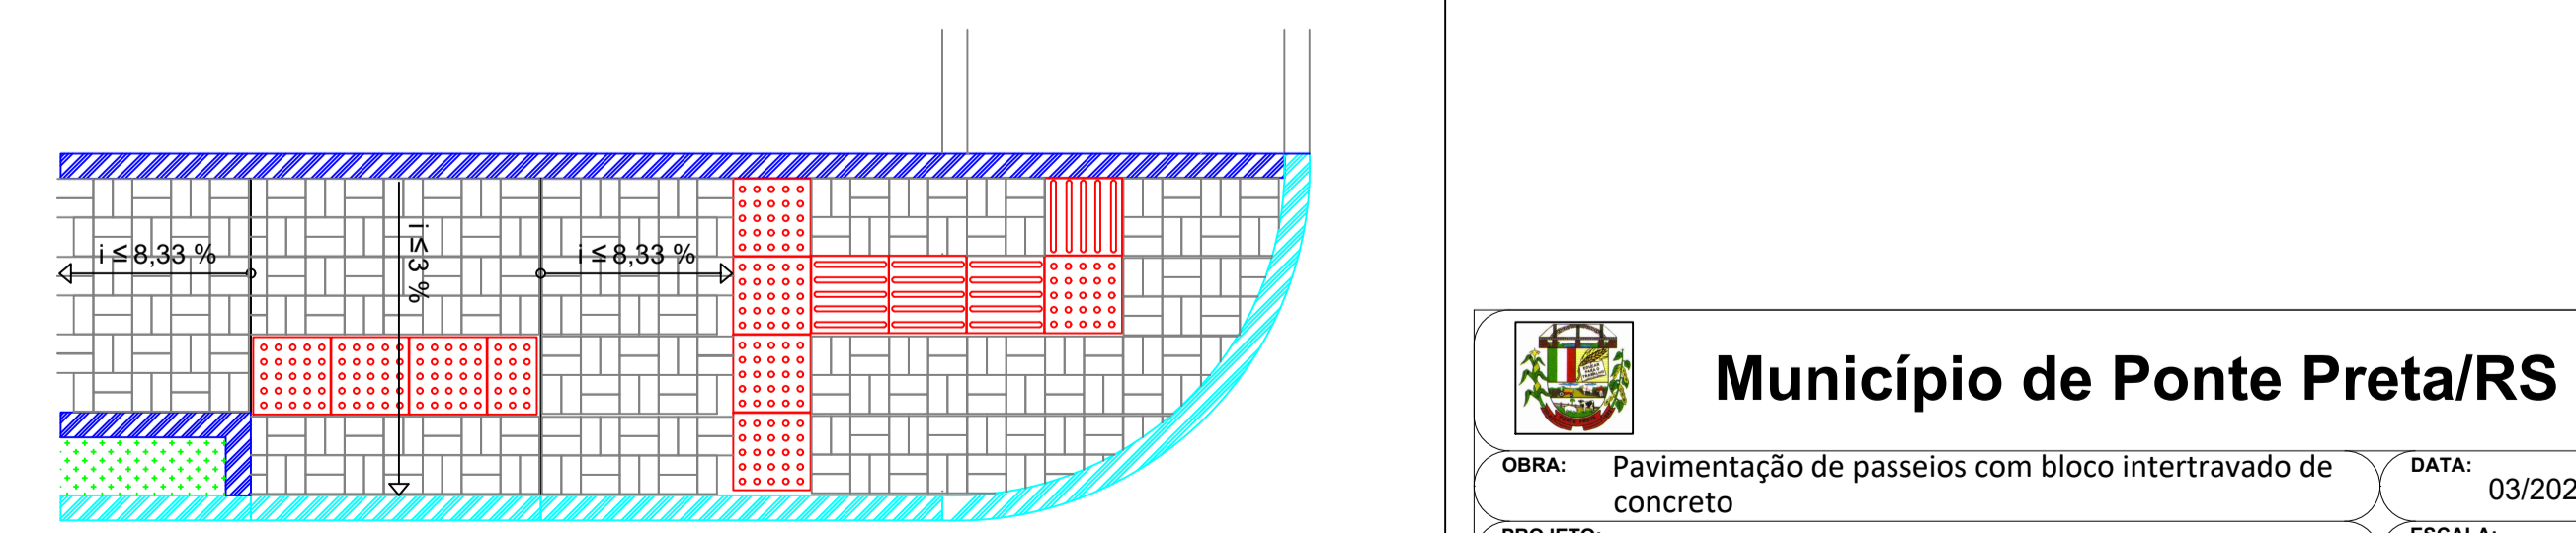

DETALHE ESQUINA

Prefeitura Municipal de Ponte Preta  
 A P R O V A D O  
 Em, 04/04/2022  
 João A. Bruchini Eng.º Civil - CREA 242763

**Município de Ponte Preta/RS**

OBRA: Pavimentação de passeios com bloco intertravado de concreto DATA: 03/2022  
 PROJETO: Projeto básico ESCALA: 1/ 350  
 TÍTULO: Planialtimétrico, planta de pavimentação e detalhes PRANCHA:  
 LOCAL: Rua Natal Zappani e Parte da Rua Antônio Nogara, perímetro urbano de Ponte Preta/RS

**2/2**