



PLANTA DE SITUAÇÃO

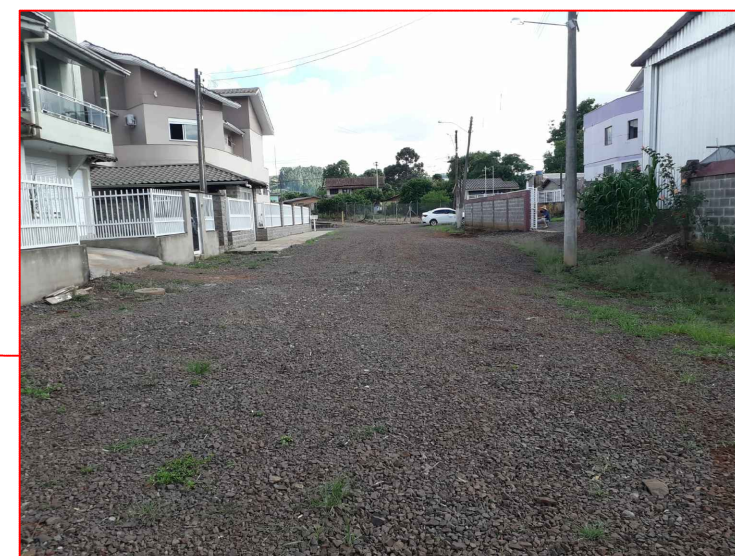


Foto Rua Natal Zappani - 01



Foto Rua Antônio Nogarà



Foto Rua Natal Zappani - 02



## Município de Ponte Preta/RS

**OBRA:** Pavimentação asfáltica com CBUQ sobre chão batido

**DATA:** 11/2021

**PROJETO:** Projeto básico

**ESCALA:** 1/ 350

**TÍTULO:** Situação e fotos

**PRANCHA:**

**LOCAL:** Rua Natal Zappani e Antônio Nogarà, perímetro urbano de Ponte Preta/RS

# 1/4