



PLANTA DE PAVIMENTAÇÃO

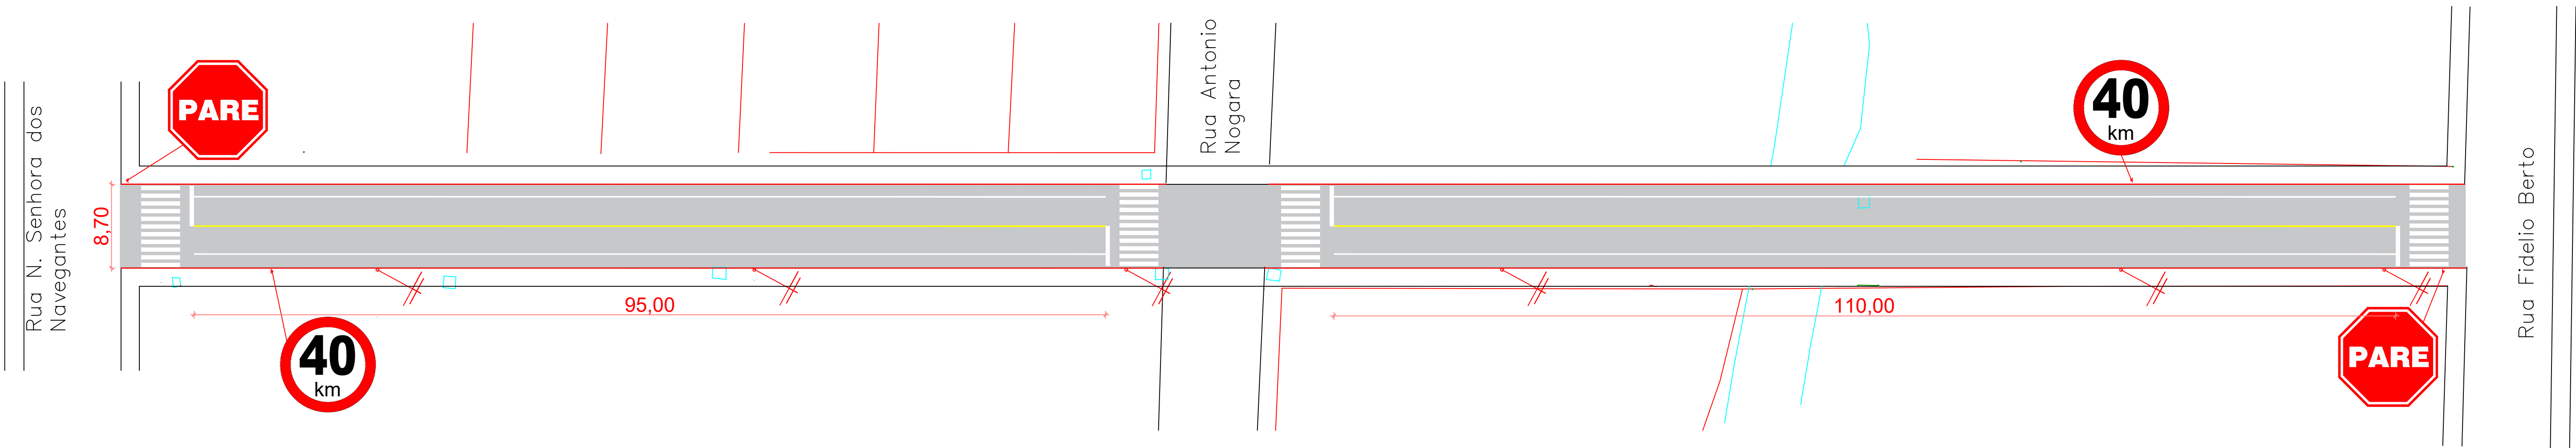


PLANTA DE SINALIZAÇÃO

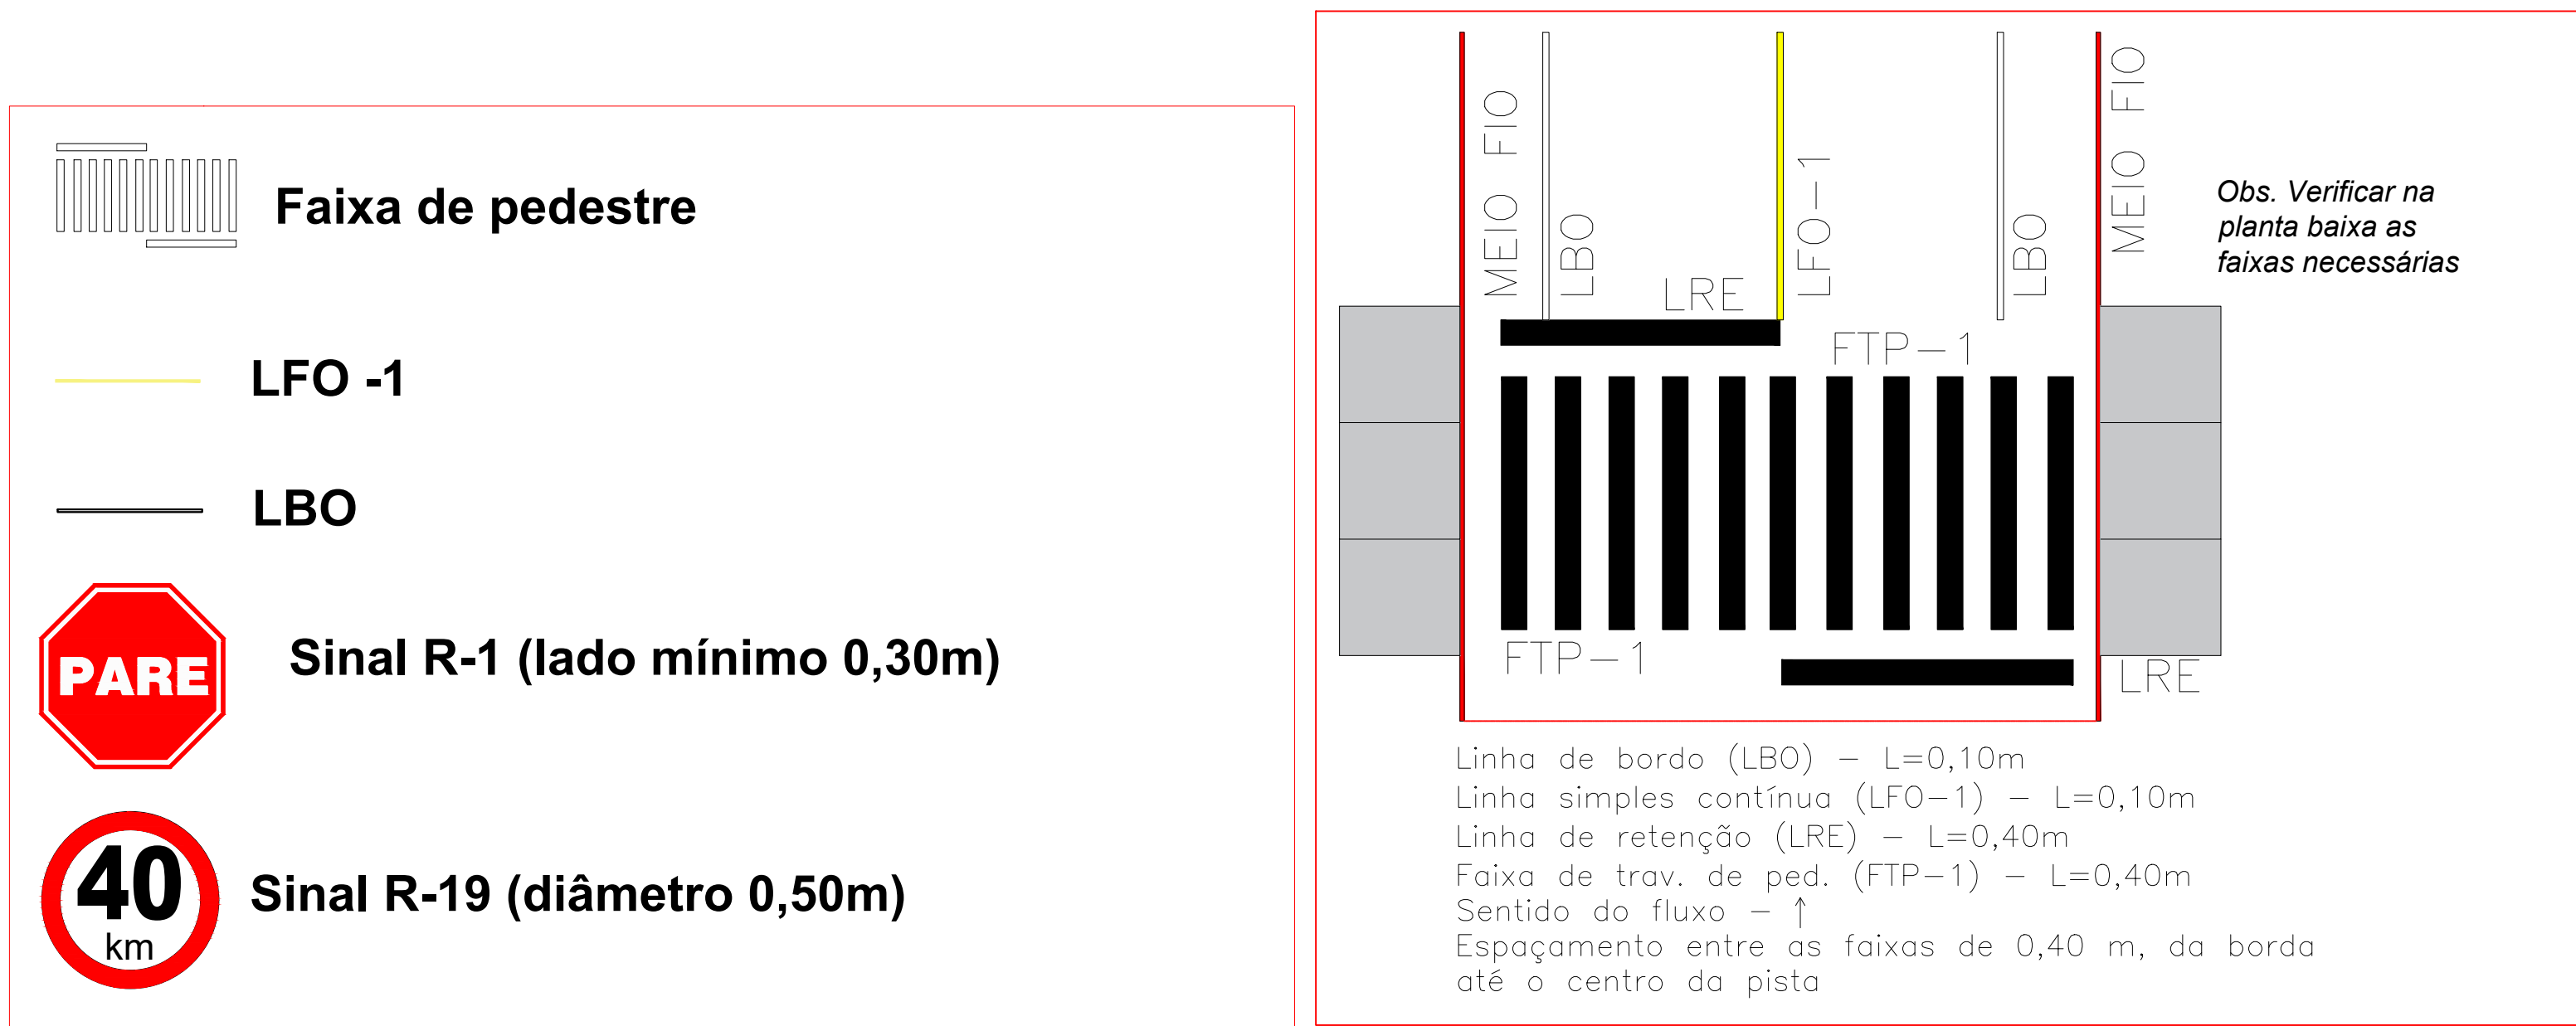

LEGENDA SINALIZAÇÃO

DETALHE PINTURA

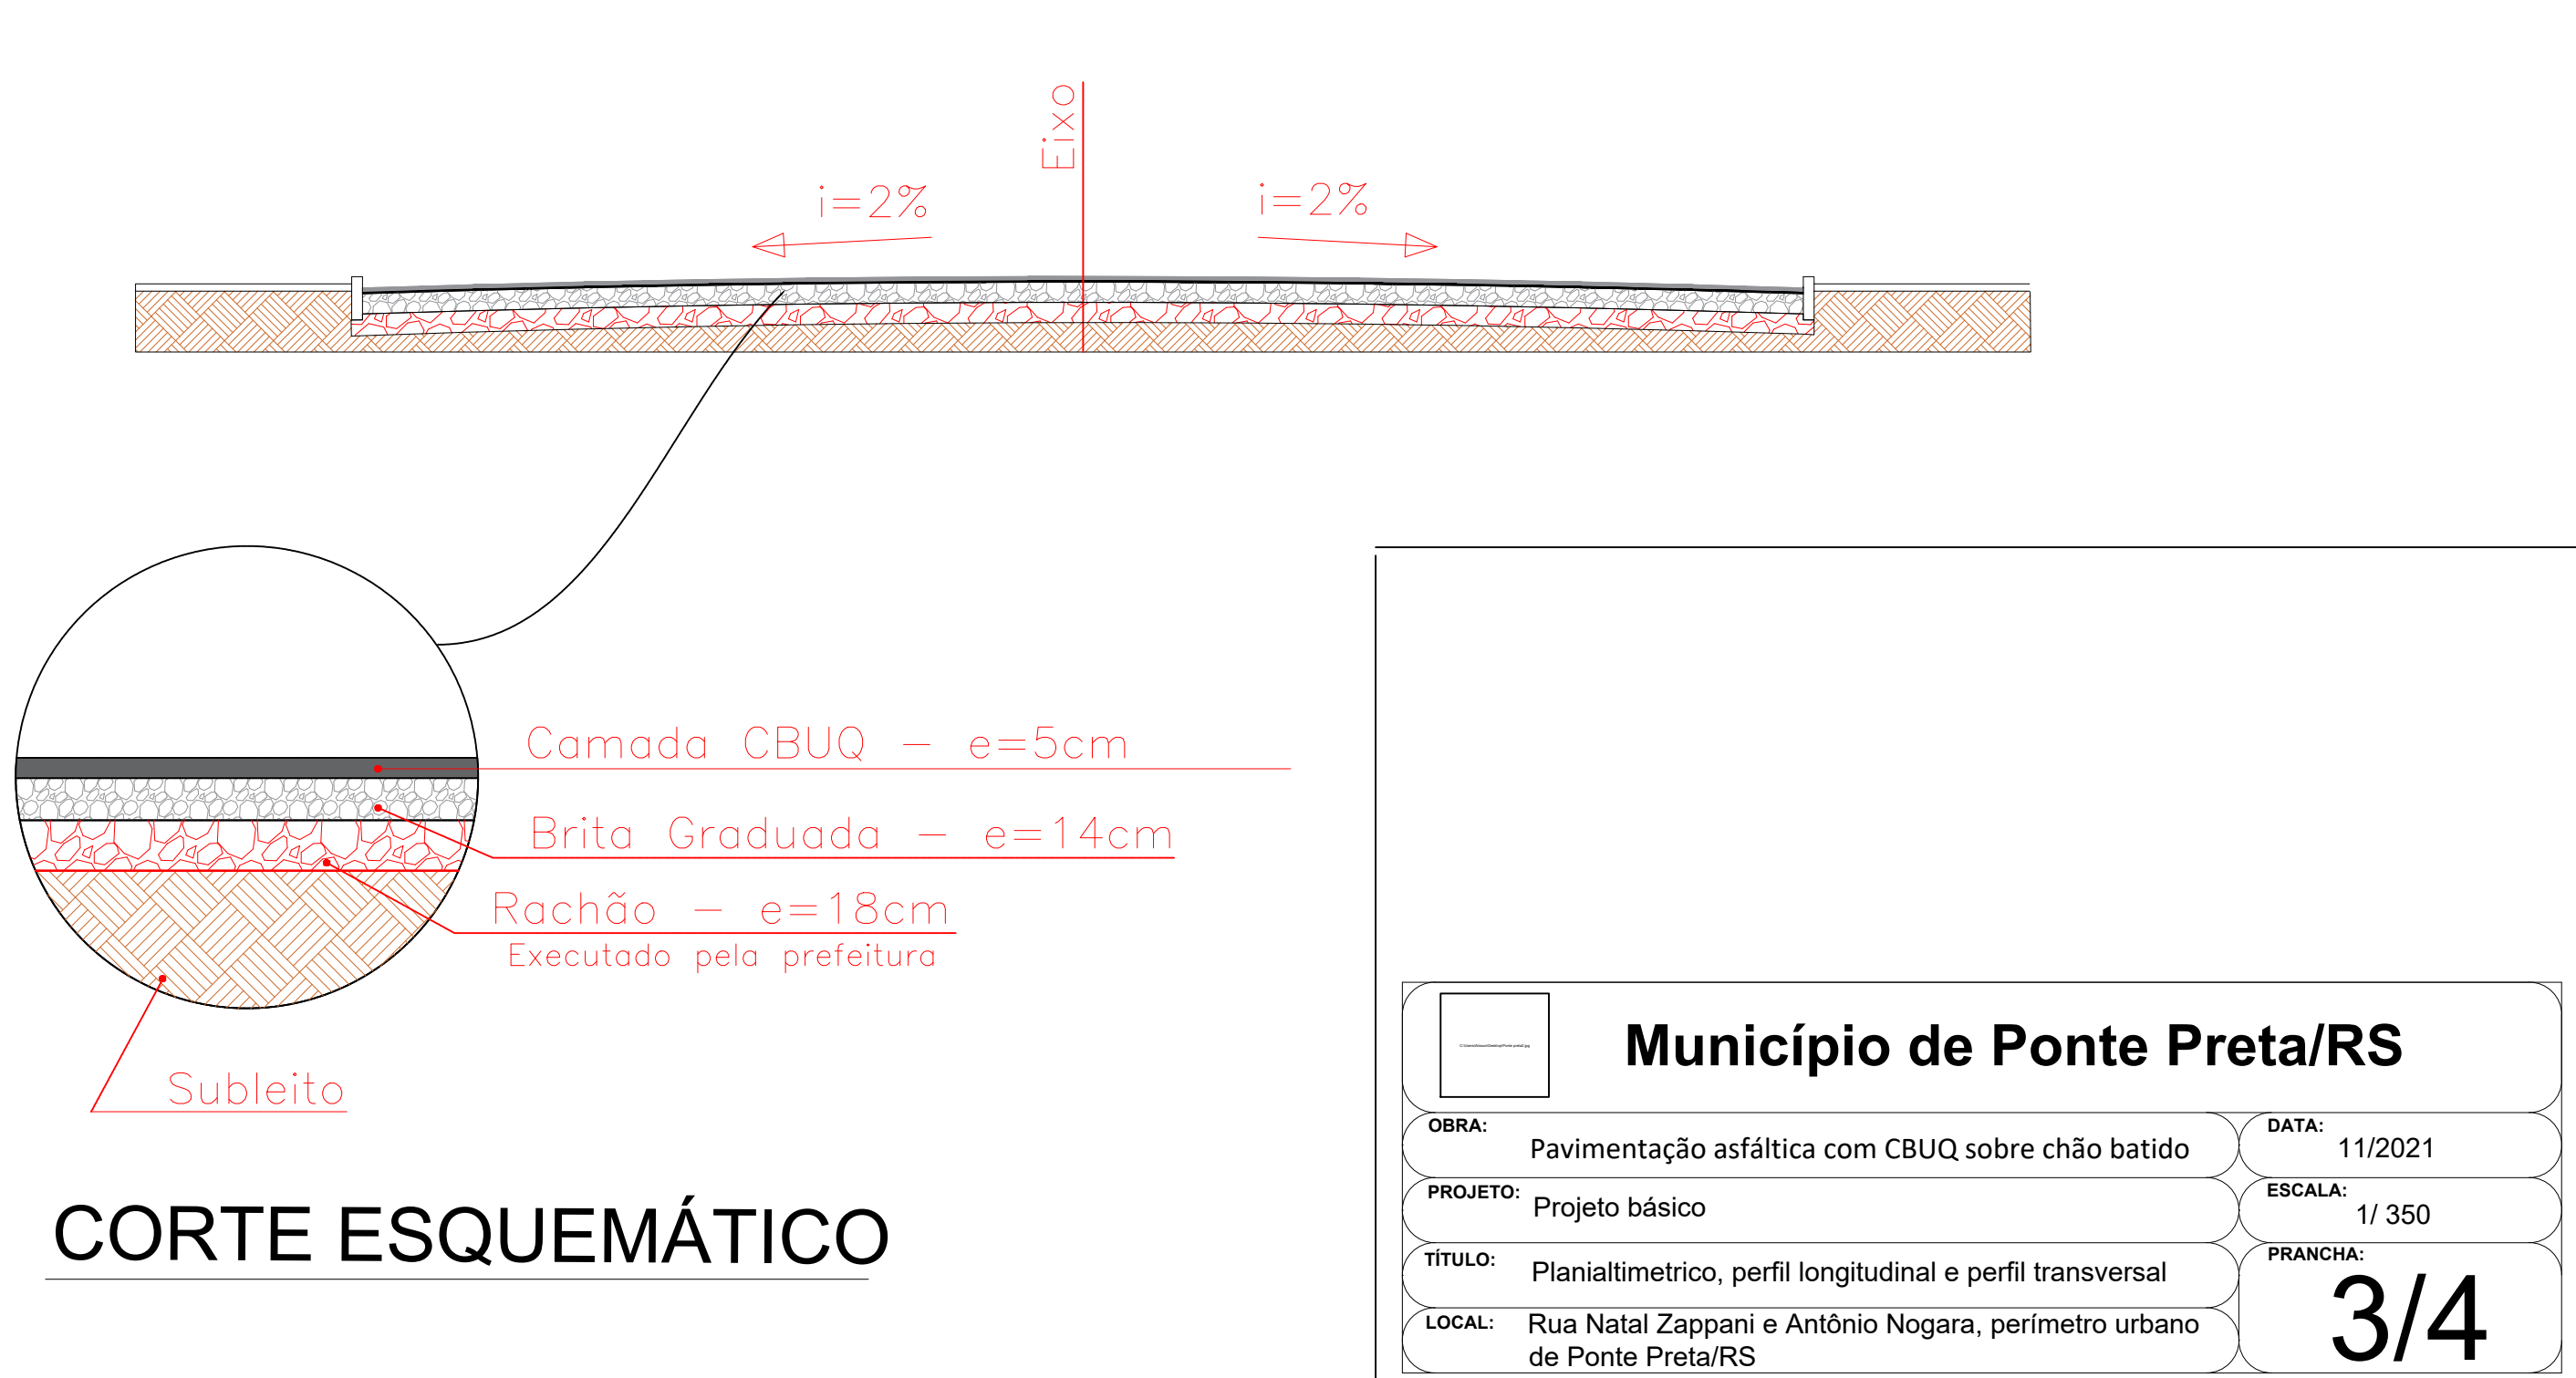

CORTE ESQUEMÁTICO