
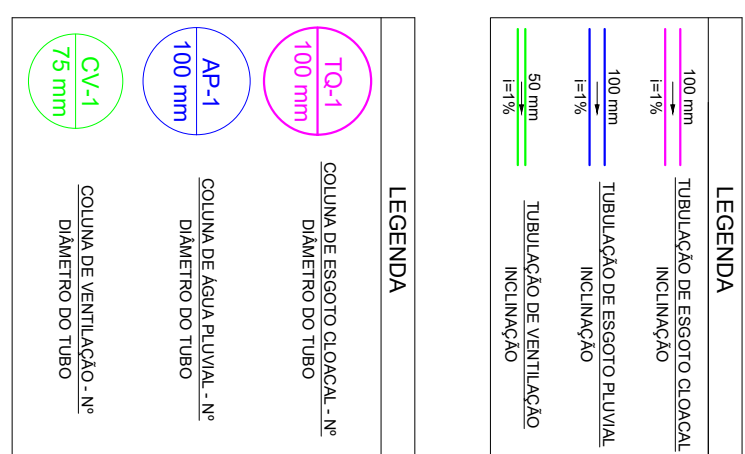


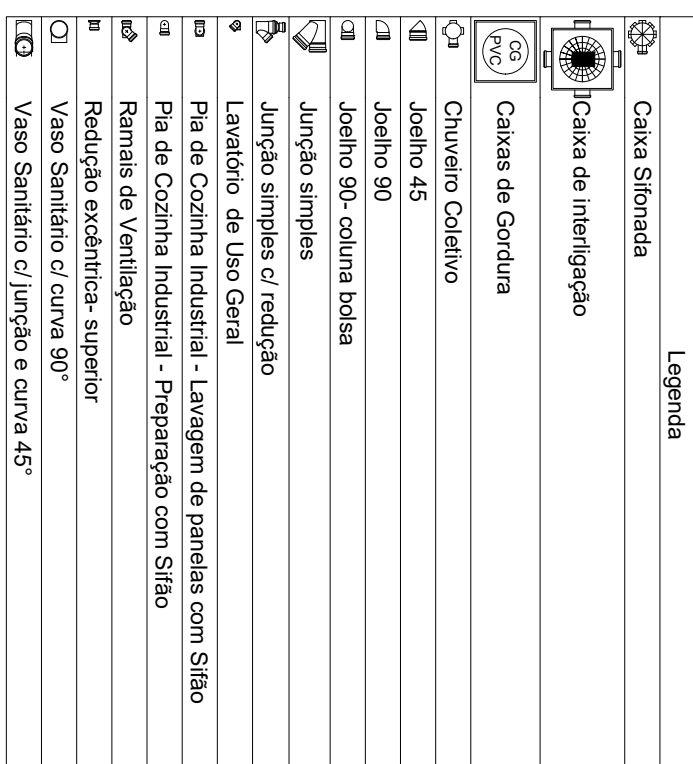

Município de Ponte Preta/RS

OBRA:	REFORMA DE GINÁSIO MUNICIPAL
PROJETO:	PROJETO SANITÁRIO
TÍTULO:	PLANTA E DETALHES.
LOCAL:	PONTE PRETA - RS.

DATA: 12/2021

ESCALA: 1/50

PRANCHA: 1/1