



Município de Ponte Preta/RS


OBRA: PROJETO BÁSICO - TRECHO IMAGEM DE SATÉLITE

PROJETO: IMPLANTAÇÃO DE PAVIMENTAÇÃO ASFÁLTICA ESTR. ACESSO
COM. N.SRA DO ROSÁRIO


DATA:
10/2024

ESCALA:
indicada

PRANCHA: Loc - 1/1

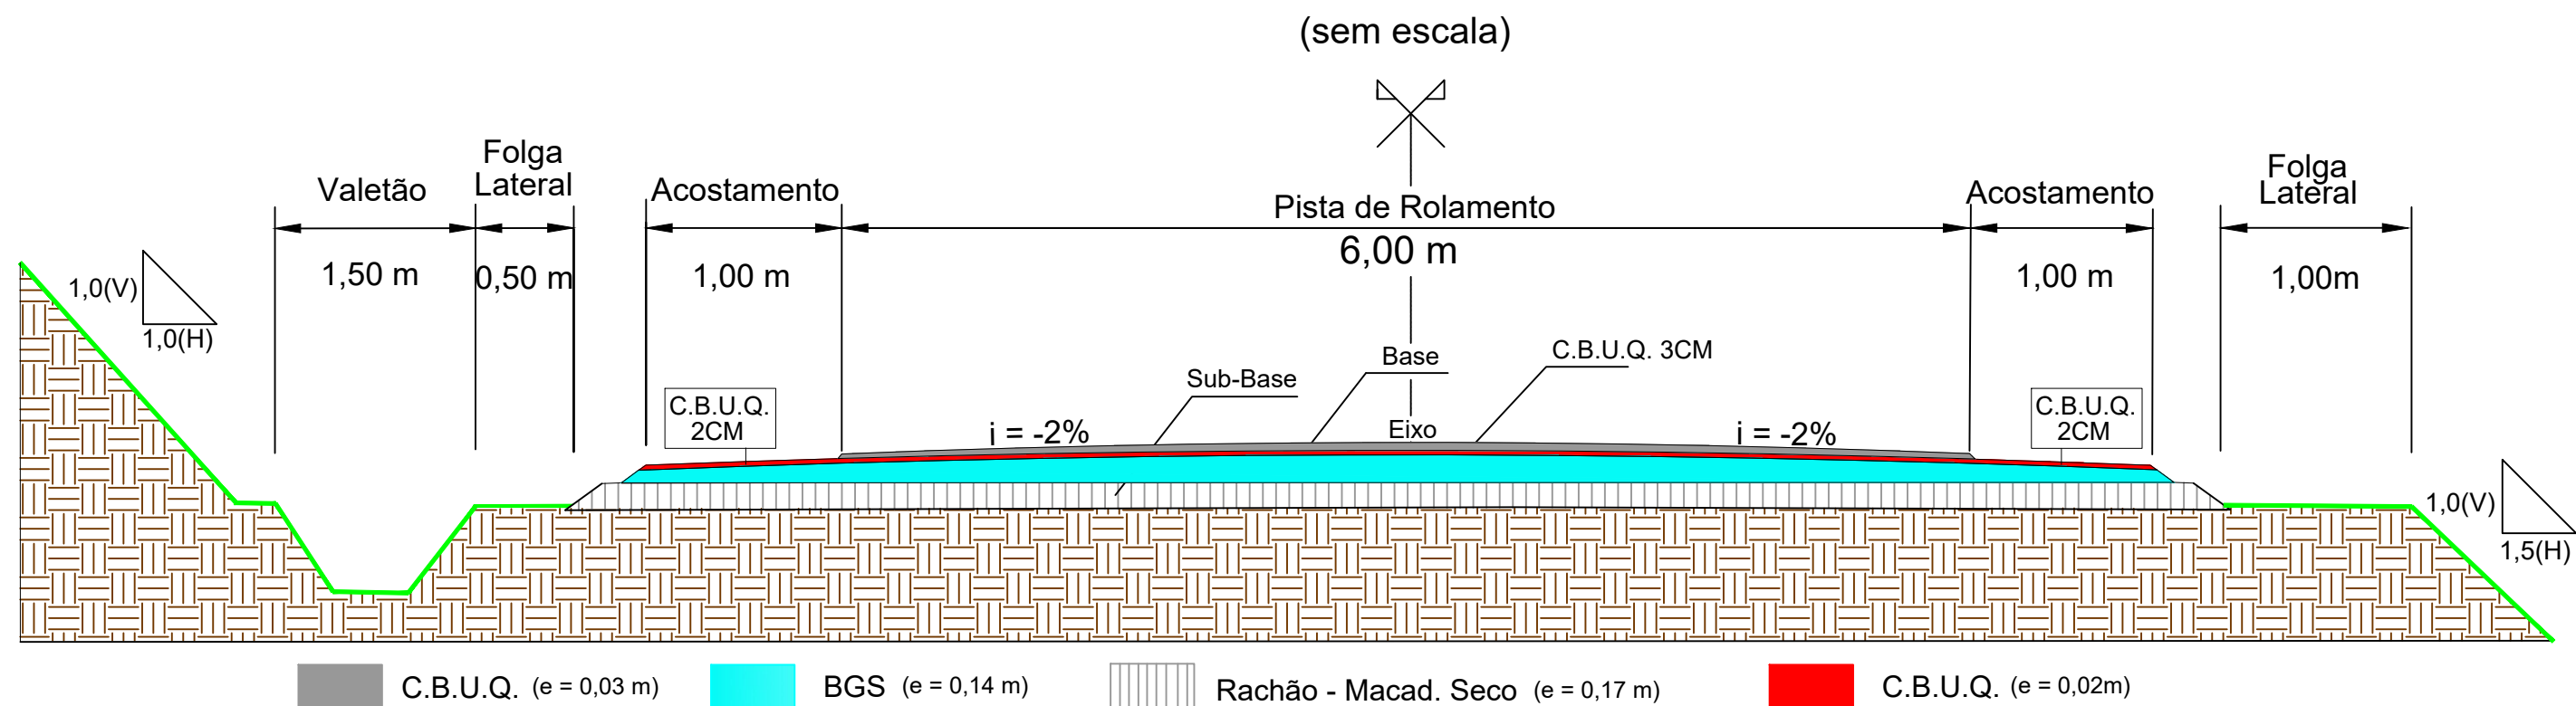

OBS: Faixas adicionais com largura de 3,50m

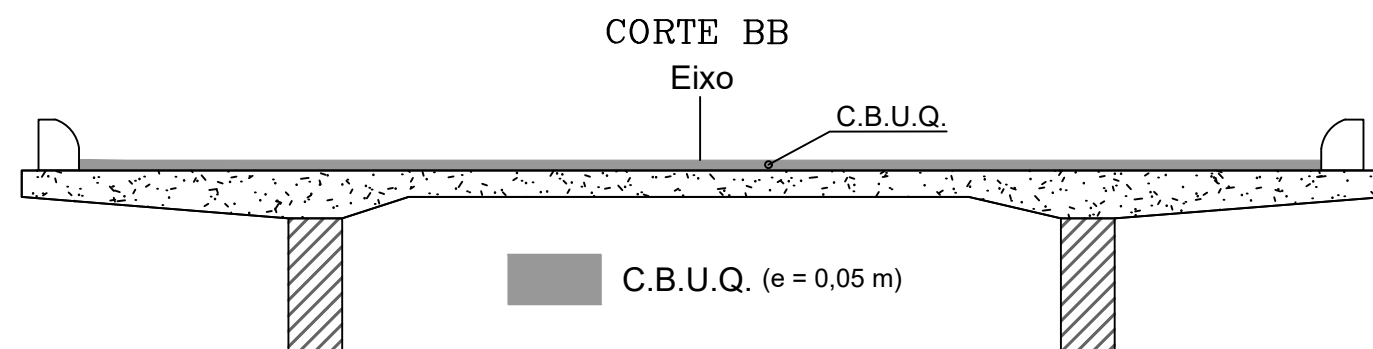

TODA EXTENSÃO DA PONTE REVESTIDA EM C.B.U.Q. (e=0,05m)

QUANTITATIVO DE PAVIMENTAÇÃO		
	AREA (m²)	VOLUME (m³)
CONCRETO BETUMINOSO USINADO A QUENTE (C.B.U.Q.) - CAMADA DE ROLAMENTO	7.763,08	232,89
CONCRETO BETUMINOSO USINADO A QUENTE (C.B.U.Q.) - BINDER	10.350,77	207,01
BRITA GRADUADA SIMPLES (BGS)	12.931,38	1.810,39
RACHÃO - MACADAME SECO	13.911,03	2.364,88
PLINTURA DE LIGAÇÃO	12.408,90	-
IMPRIMAÇÃO	12.637,10	-
REGULARIZAÇÃO DO SUB-LEITO	14.368,20	-




Município de Ponte Preta/RS

OBRA: PROJETO BÁSICO - PAVIMENTAÇÃO


DATA: 10/2024 ESCALA: indicada

PROJETO: IMPLANTAÇÃO DE PAVIMENTAÇÃO ASFÁLTICA ESTR. ACESSO COM. N.SRA DO ROSÁRIO

PRANCHA: geo - 1/7

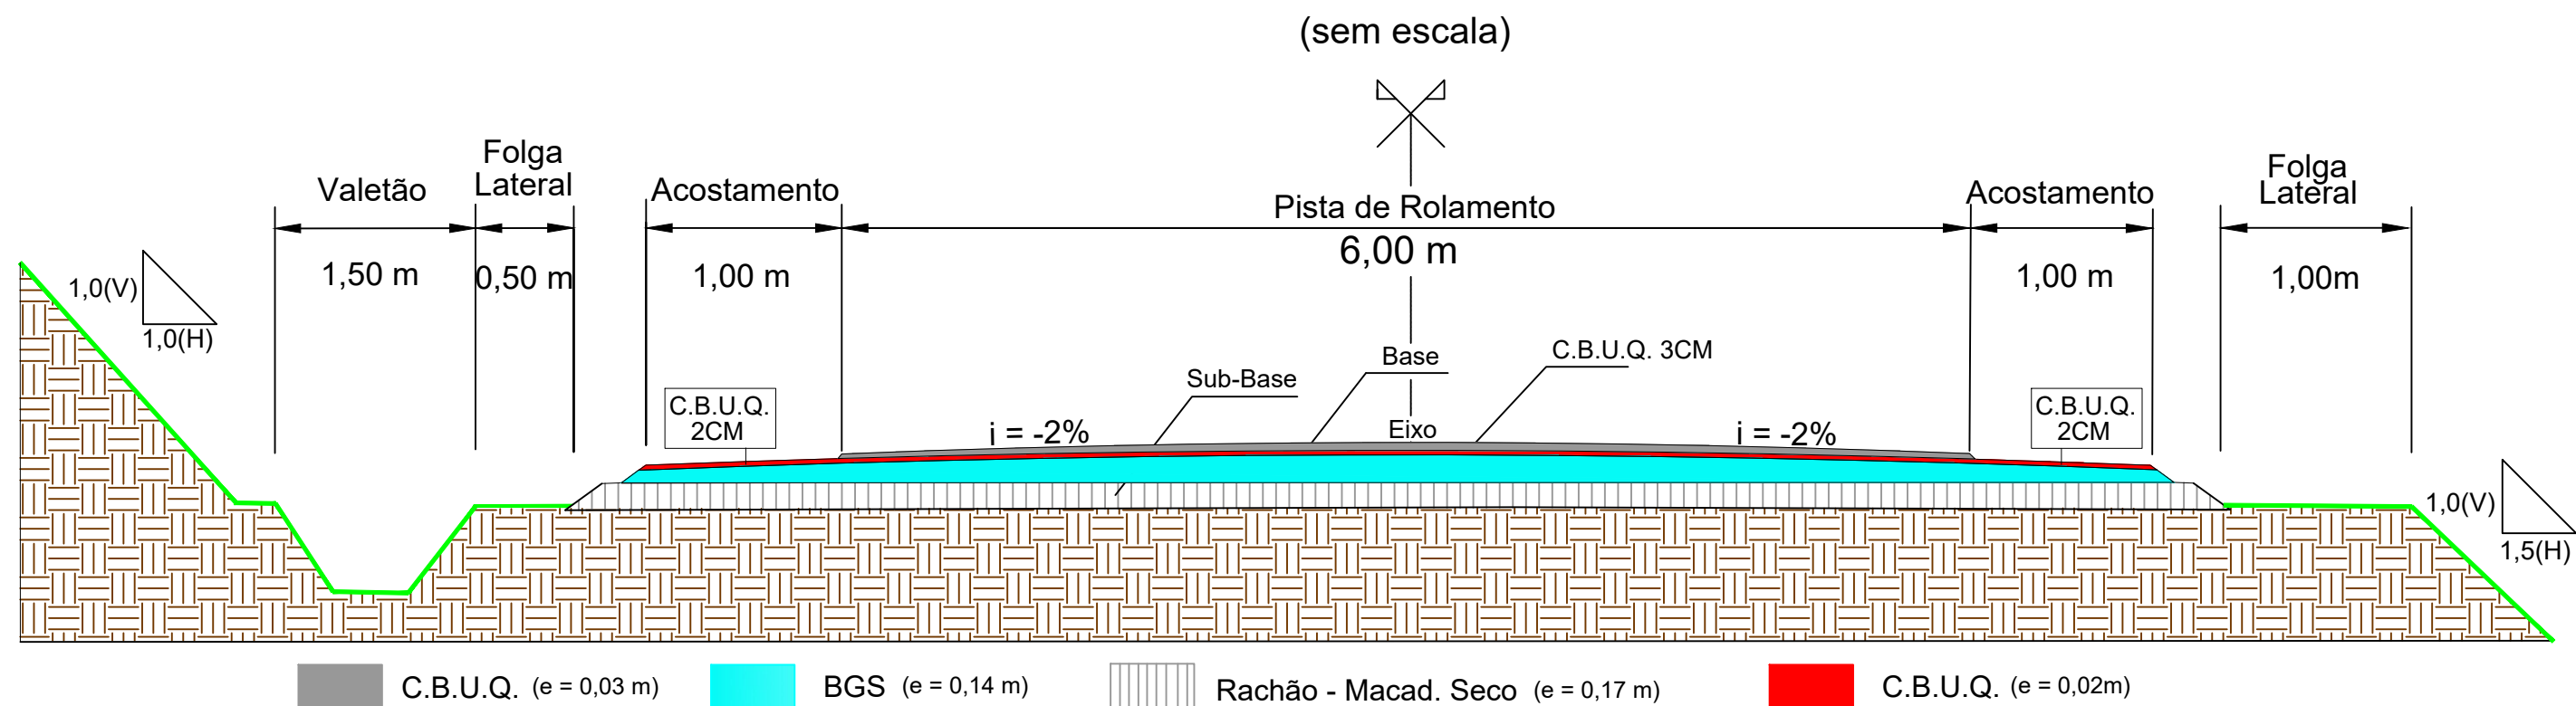

OBS: Faixas adicionais com largura de 3,50m

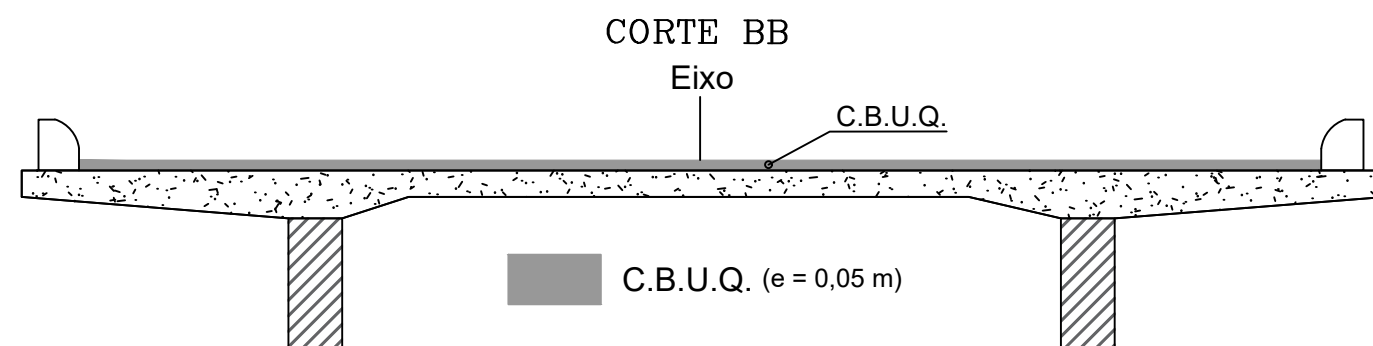

TODA EXTENSÃO DA PONTE REVESTIDA EM C.B.U.Q. (e=0,05m)

QUANTITATIVO DE PAVIMENTAÇÃO		
	AREA (m²)	VOLUME (m³)
CONCRETO BETUMINOSO USINADO A QUENTE (C.B.U.Q.) - CAMADA DE ROLAMENTO	7.763,08	232,89
CONCRETO BETUMINOSO USINADO A QUENTE (C.B.U.Q.) - BINDER	10.350,77	207,01
BRITA GRADUADA SIMPLES (BGS)	12.931,38	1.810,39
RACHÃO - MACADAME SECO	13.911,03	2.364,88
PLINTURA DE LIGAÇÃO	12.408,90	-
IMPRIMAÇÃO	12.637,10	-
REGULARIZAÇÃO DO SUB-LEITO	14.368,20	-



Município de Ponte Preta/RS




OBRA: PROJETO BÁSICO - PAVIMENTAÇÃO

DATA: 10/2024
ESCALA: indicada

PROJETO: IMPLANTAÇÃO DE PAVIMENTAÇÃO ASFÁLTICA ESTR. ACESSO
COM. N.SRA DO ROSÁRIO

PRANCHA: geo - 1/7

TABELA DE CONVENÇÕES

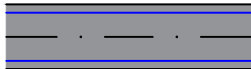  	Acostamento
	Pista Projetada
	Acostamento
	Offset de terraplenagem
	Eixo da Pista Projetada
	Bordo da Pista Projetada
	Pista Existente
	Eixo da Pista Existente
	Boeiros
	Curvas de níveis (Mestres)
	Curvas de níveis (Intermediárias)
	Faixa de Domínio 20m cad/Lado
	Extensão do Projeto
	20m
	20m
	L1
	C1
	Elementos Geométrico
	Edificação
	Postes
	Limpa Rodas Projetados
	NORTE
	Norte Geográfico
	Divisor (Pranchas)
	Ponte Existente
	Rio Existente

Remoções

	Cerca (Remoção)
	Tubo Existente (Remoção)
	Postes (Remoção)
	Reservatório beira de Estrada (Remoção)
	Árvores (Remoção)
	Pinheiros (Remoção)

Perfil

	Perfil Projetado
	Terreno Natural

Abreviações

PC	–	Ponto de Curva
PT	–	Ponto de Tangente



Município de Ponte Preta/RS



OBRA: PROJETO BÁSICO - PAVIMENTAÇÃO

PROJETO: IMPLANTAÇÃO DE PAVIMENTAÇÃO ASFÁLTICA ESTR. ACESSO
COM. N.SRA DO ROSÁRIO

DATA:
10/2024

ESCALA:
indicada

PRANCHA: geo - 2/7

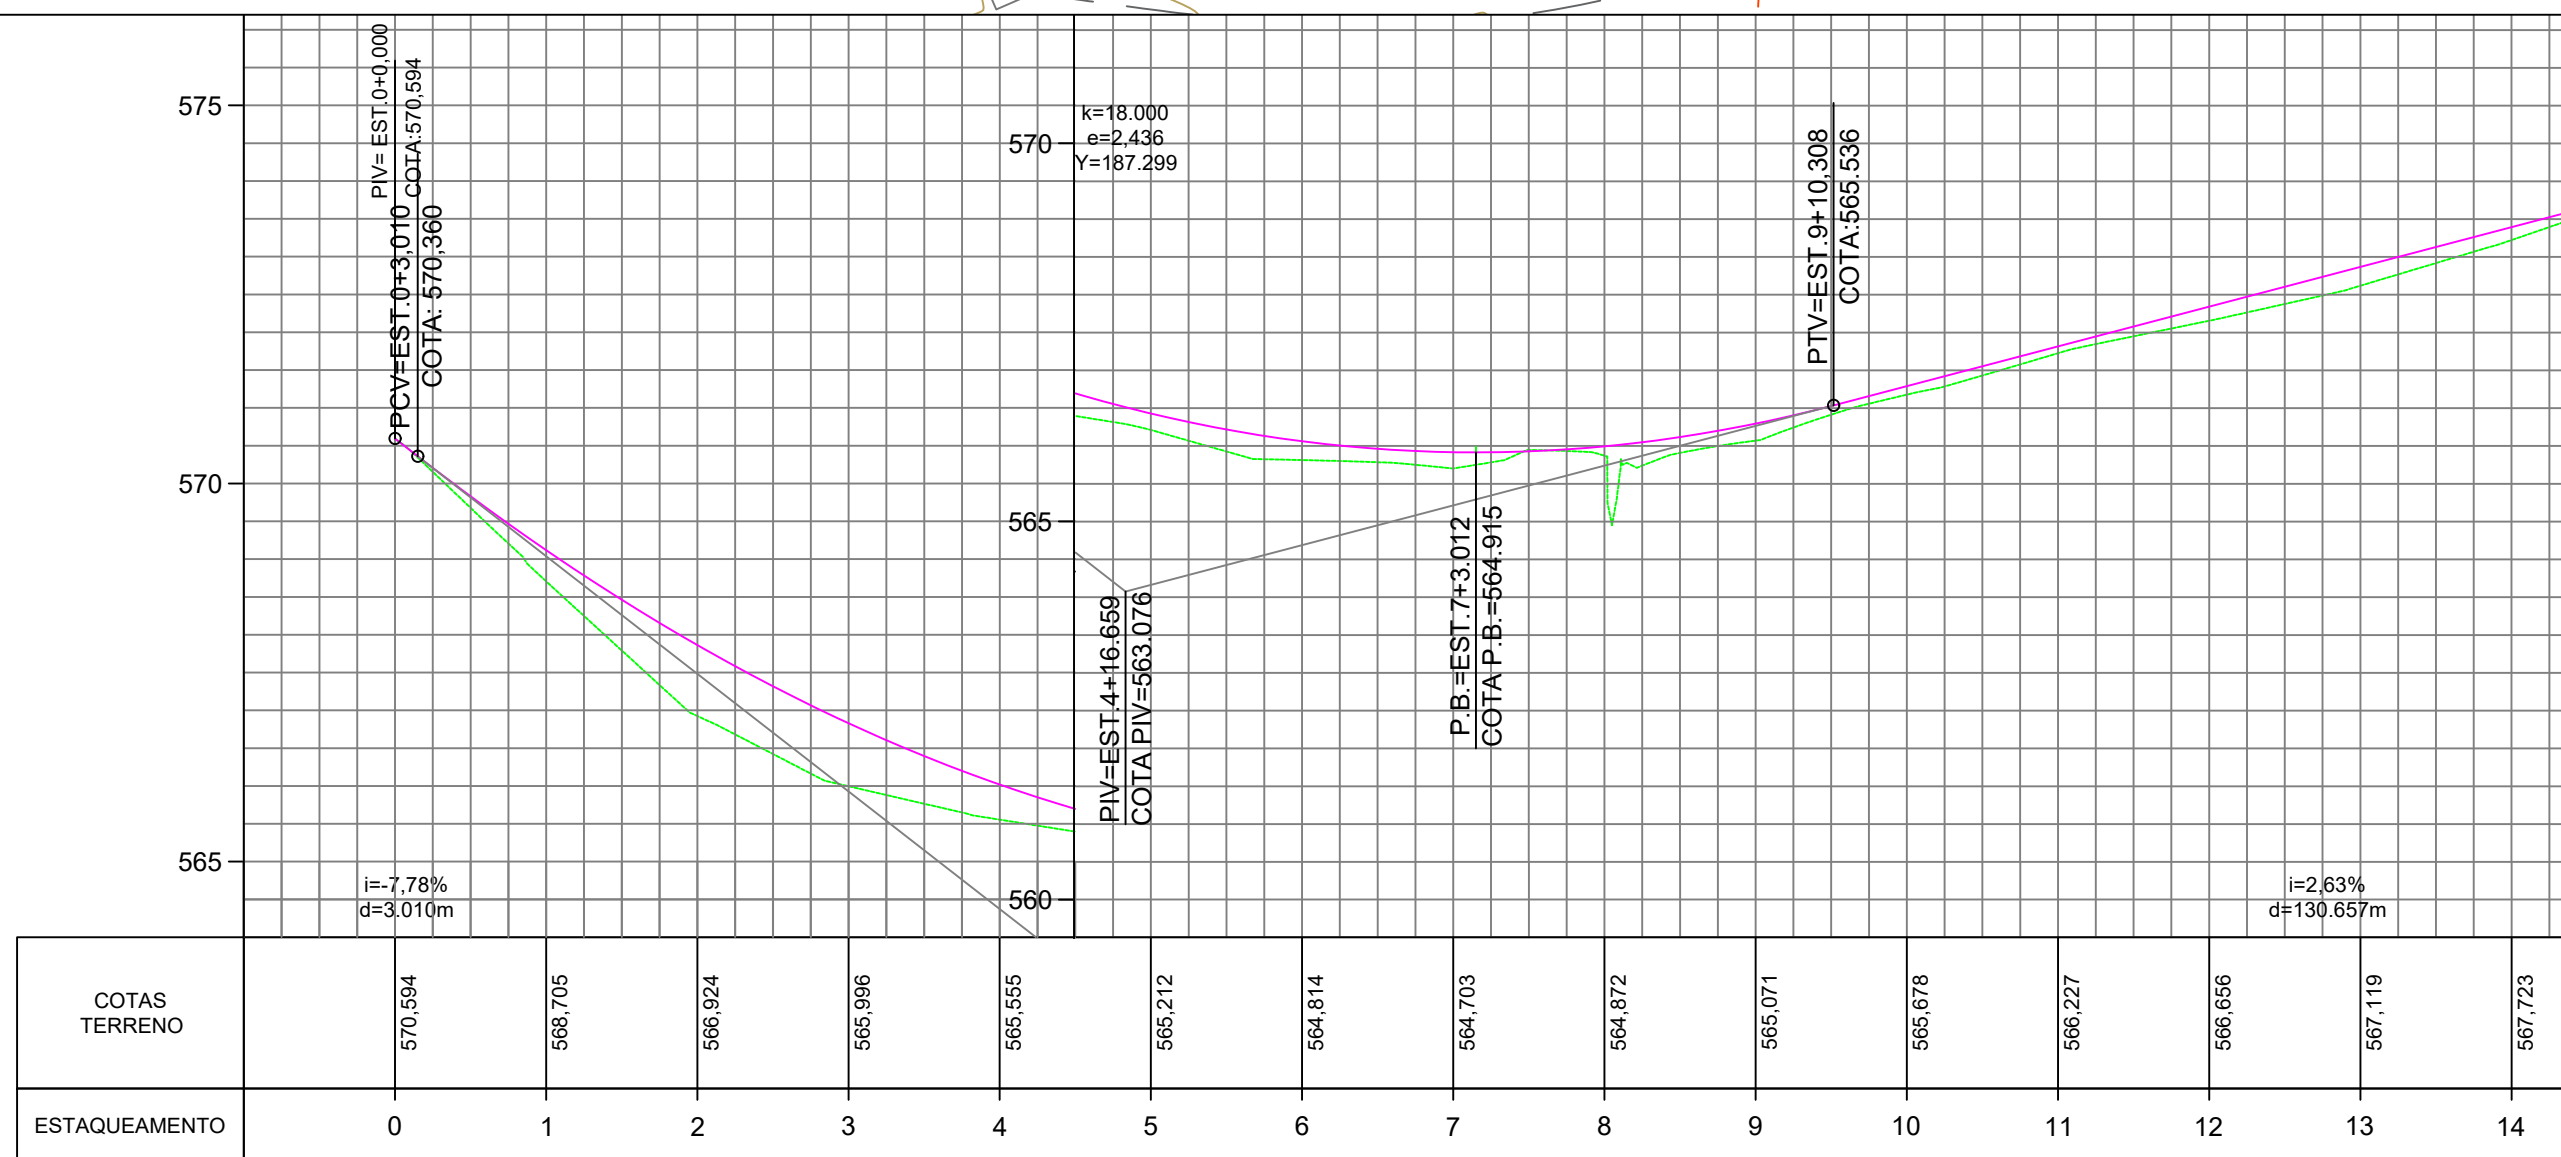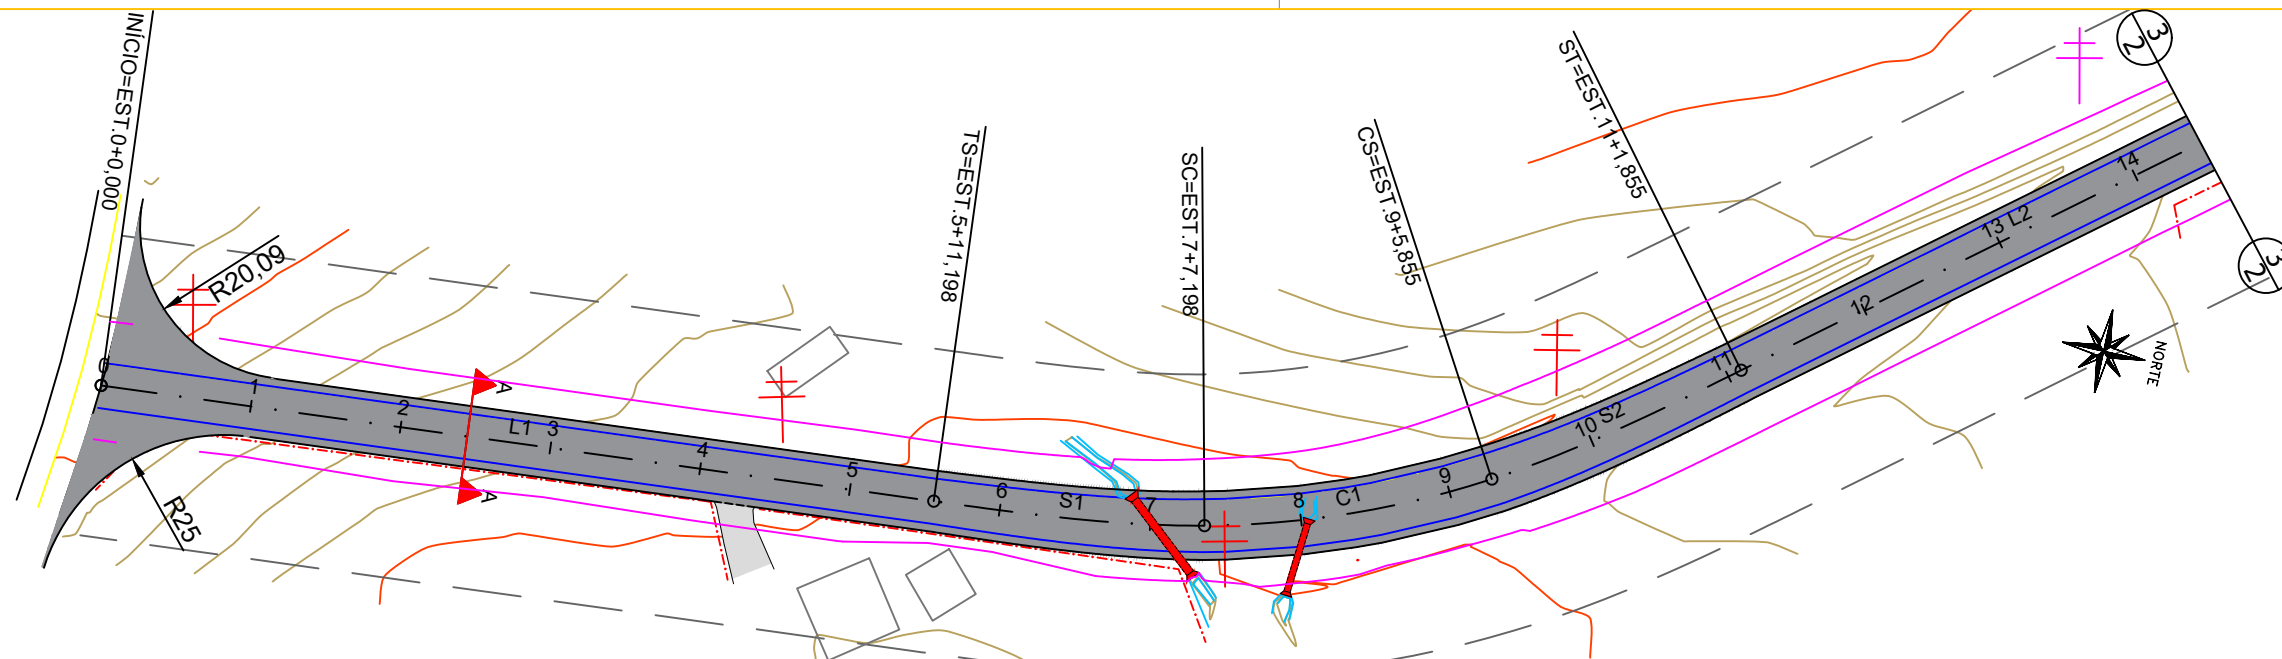



Município de Ponte Preta/RS

OBRA: PROJETO BÁSICO - PAVIMENTAÇÃO

PROJETO: IMPLANTAÇÃO DE PAVIMENTAÇÃO ASFÁLTICA ESTR. ACESSO
COM. N.SRA DO ROSÁRIO

DATA: 10/2024
ESCALA: indicada

PRANCHA: geo - 3/7

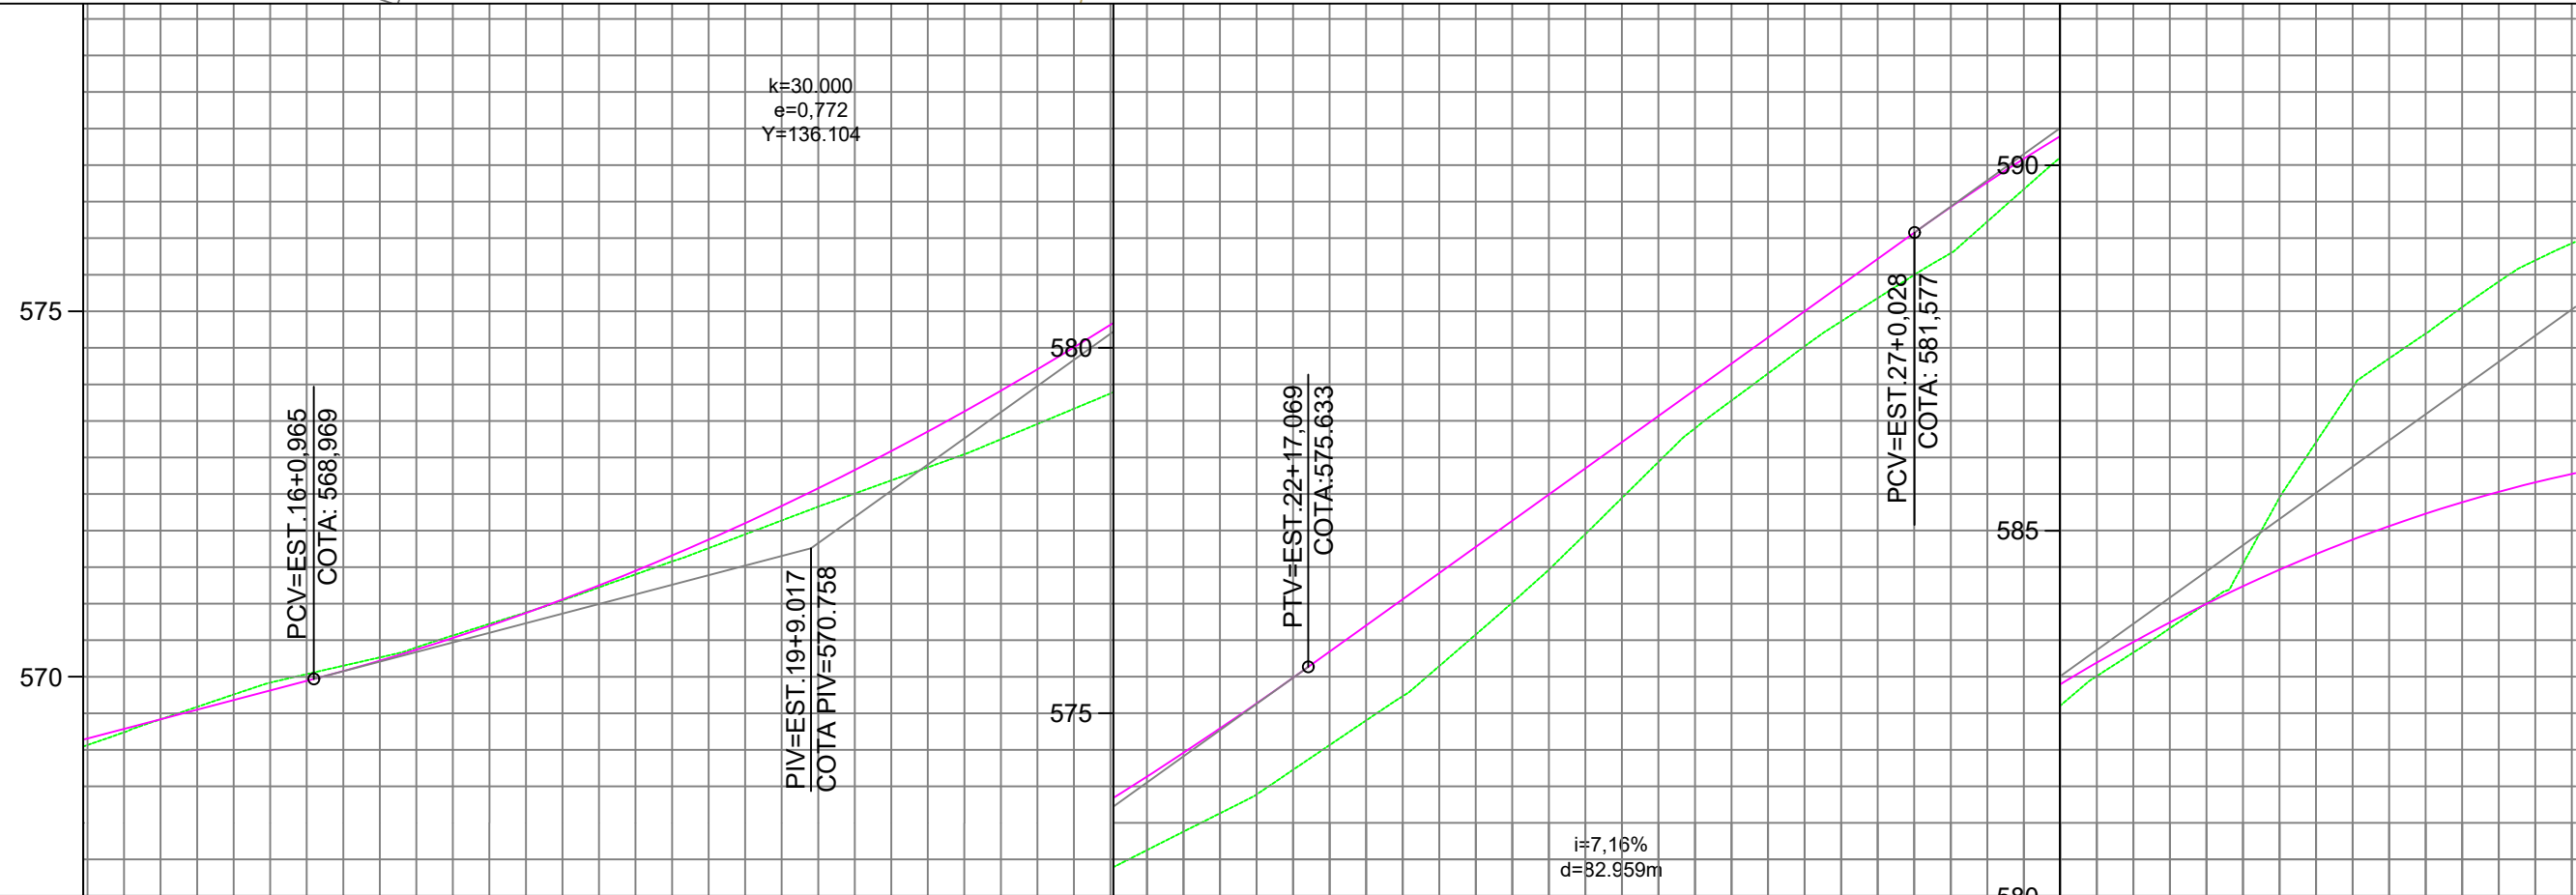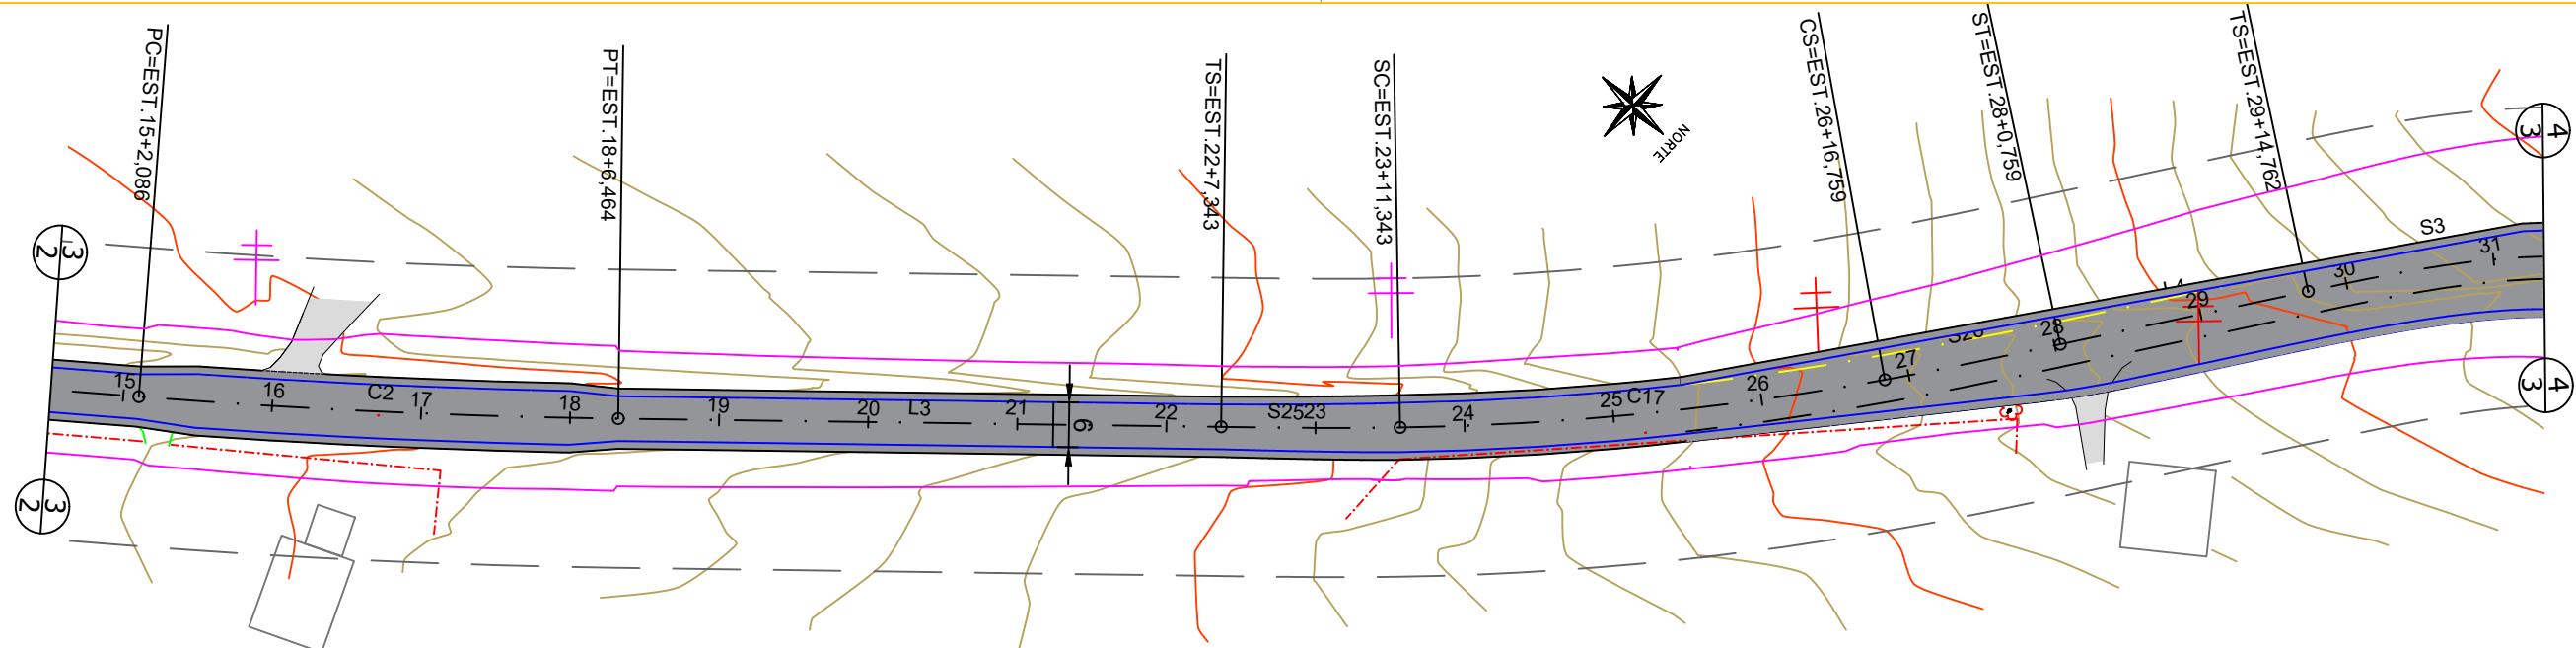

COTAS TERRENO	568,419	569,036	569,565	570,223	570,949	571,686	572,458	573,379	574,564	576,077	577,944	579,648	580,996	582,604	584,003	586,956	588,405
ESTAQUEAMENTO	15	16	17	18	19	20	21	22	23	24	25	26	27	28	29	30	31





Município de Ponte Preta/RS

OBRA: PROJETO BÁSICO - PAVIMENTAÇÃO

PROJETO: IMPLANTAÇÃO DE PAVIMENTAÇÃO ASFÁLTICA ESTR. ACESSO
COM. N.SRA DO ROSÁRIO

DATA: 10/2024
ESCALA: indicada

PRANCHA: geo - 4/7

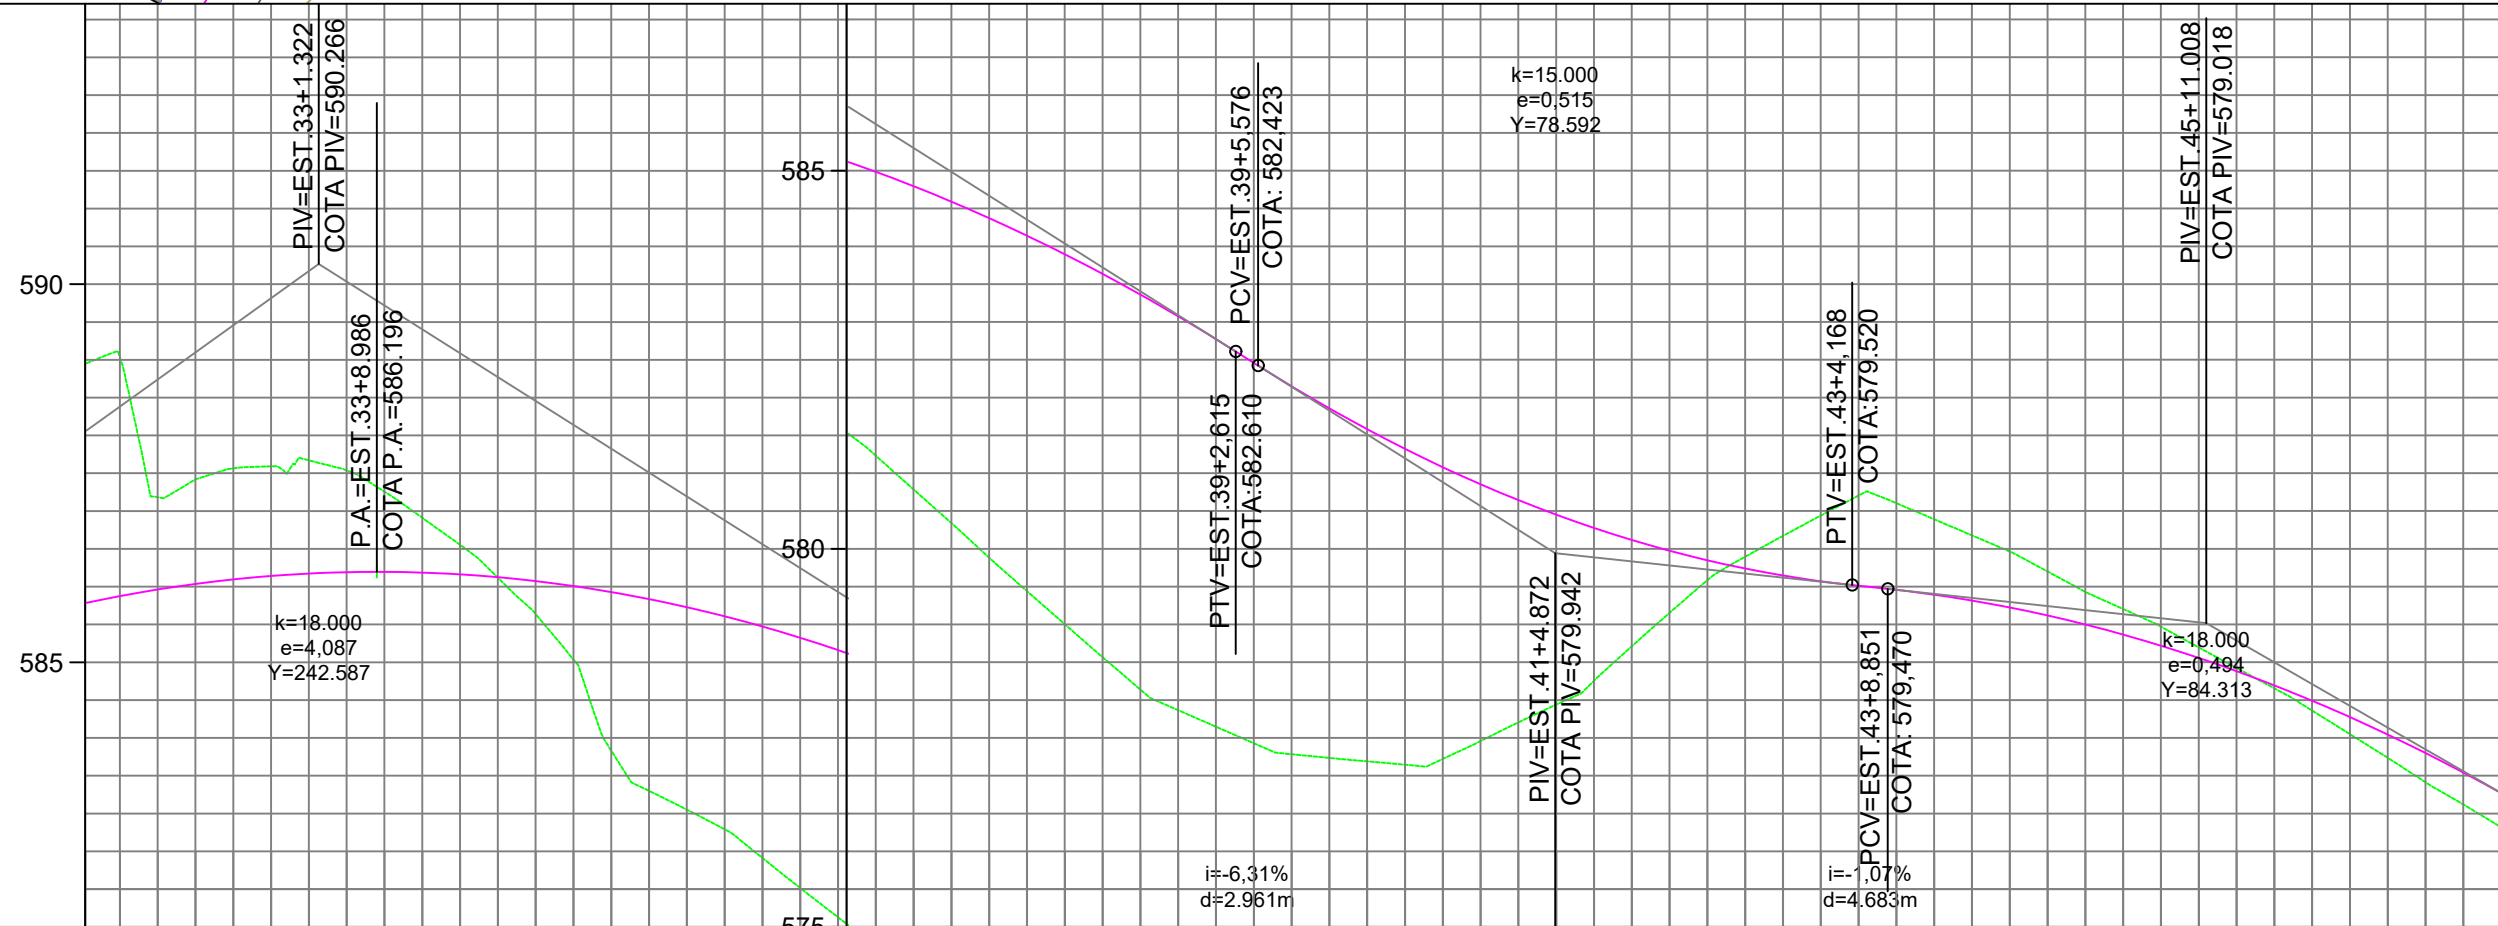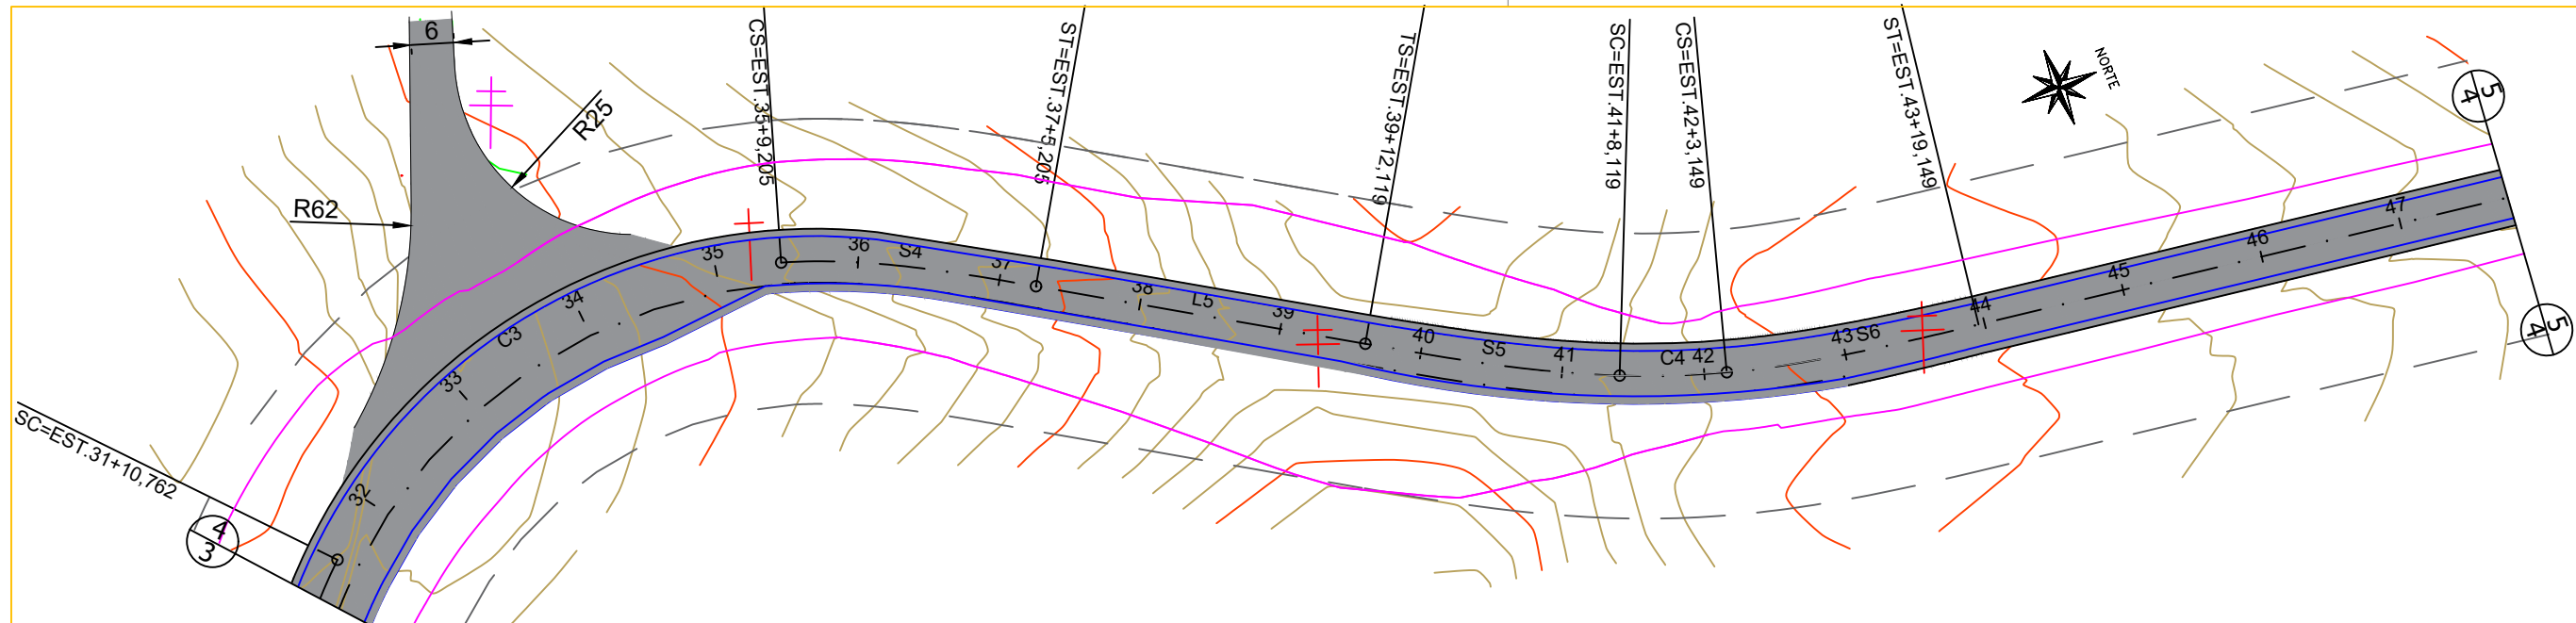

COTAS TERRENO	587,183	587,671	586,554	583,830	582,412	580,785	579,003	577,648	577,189	577,704	579,153	580,439	580,178	579,204	578,156	576,914
ESTAQUEAMENTO	32	33	34	35	36	37	38	39	40	41	42	43	44	45	46	47





Município de Ponte Preta/RS

OBRA: PROJETO BÁSICO - PAVIMENTAÇÃO

PROJETO: IMPLANTAÇÃO DE PAVIMENTAÇÃO ASFÁLTICA ESTR. ACESSO
COM. N.SRA DO ROSÁRIO

DATA: 10/2024
ESCALA: indicada

PRANCHA: geo - 5/7

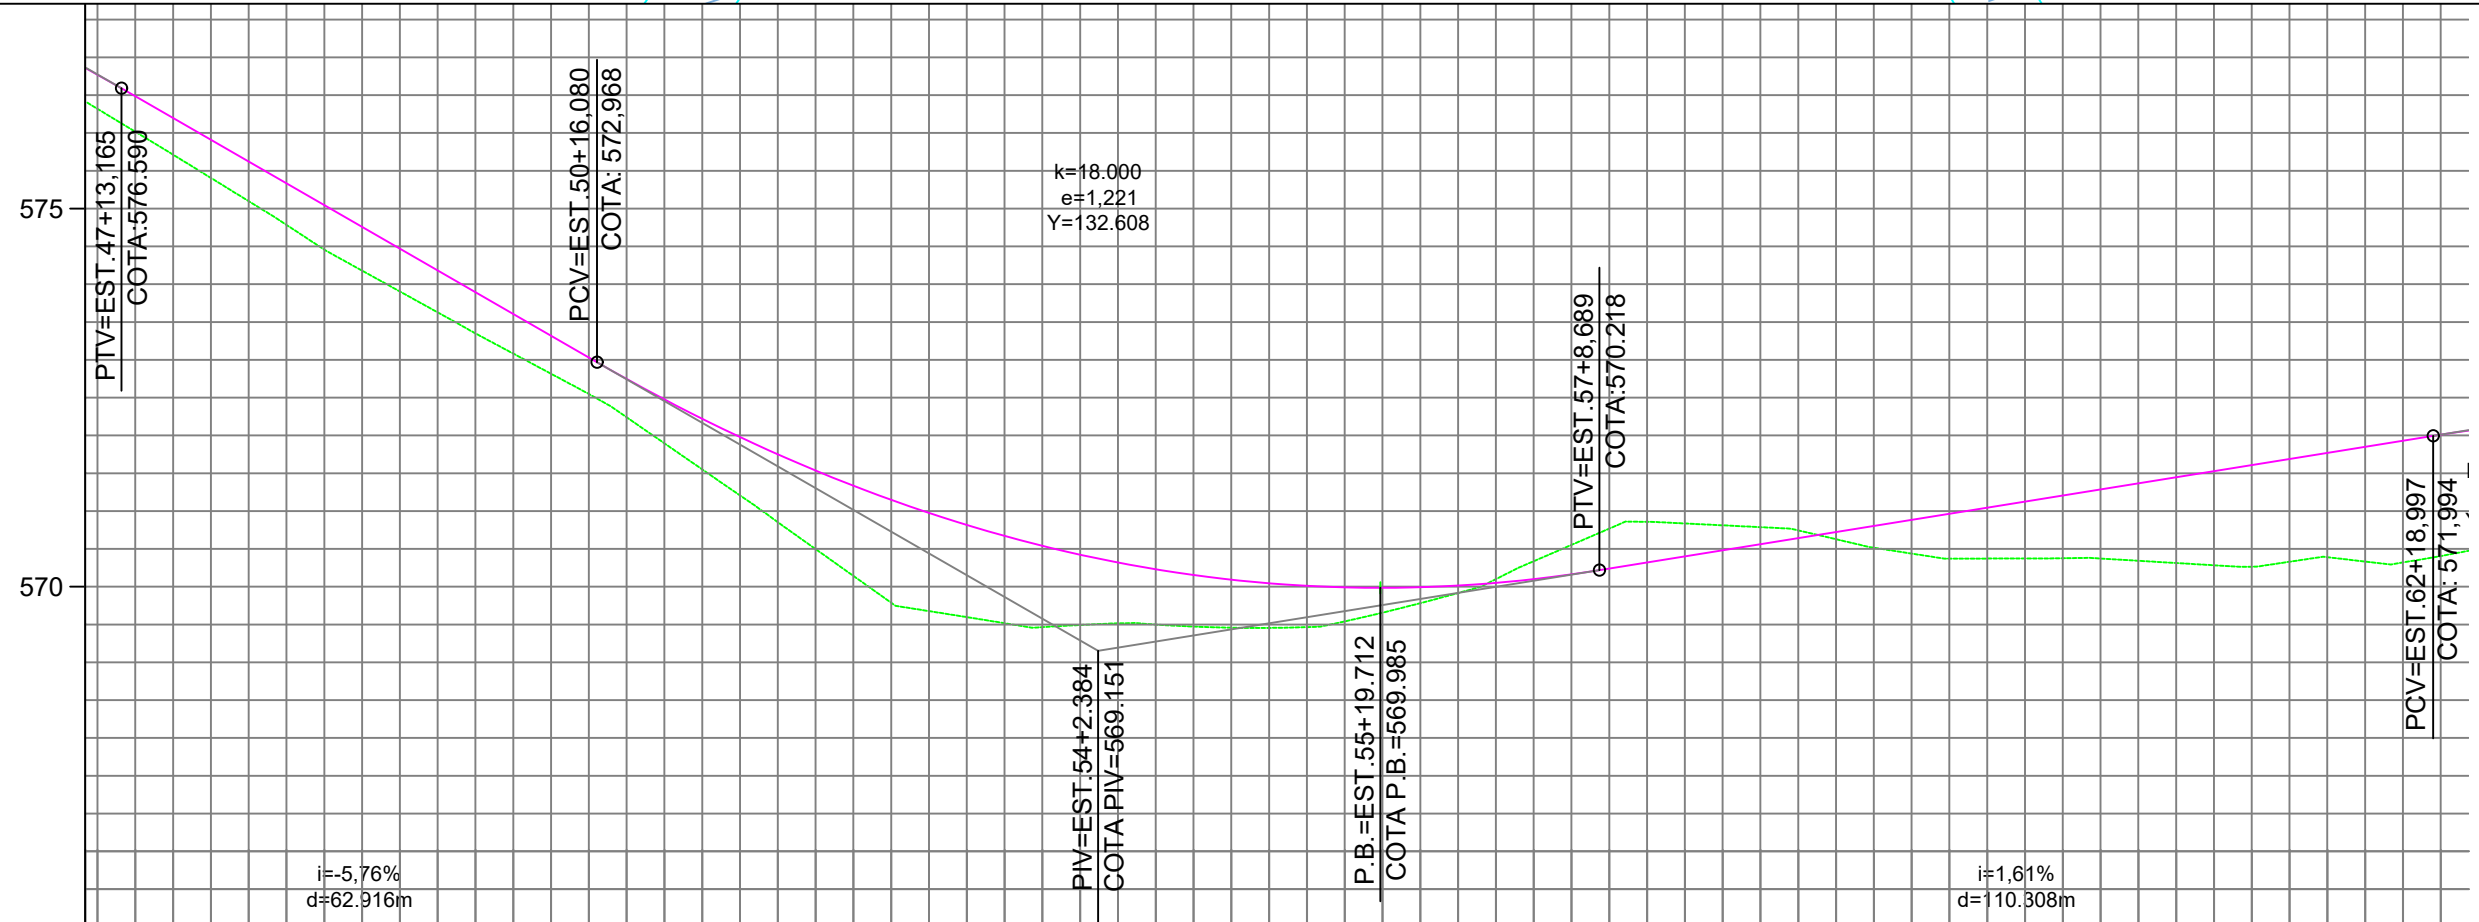
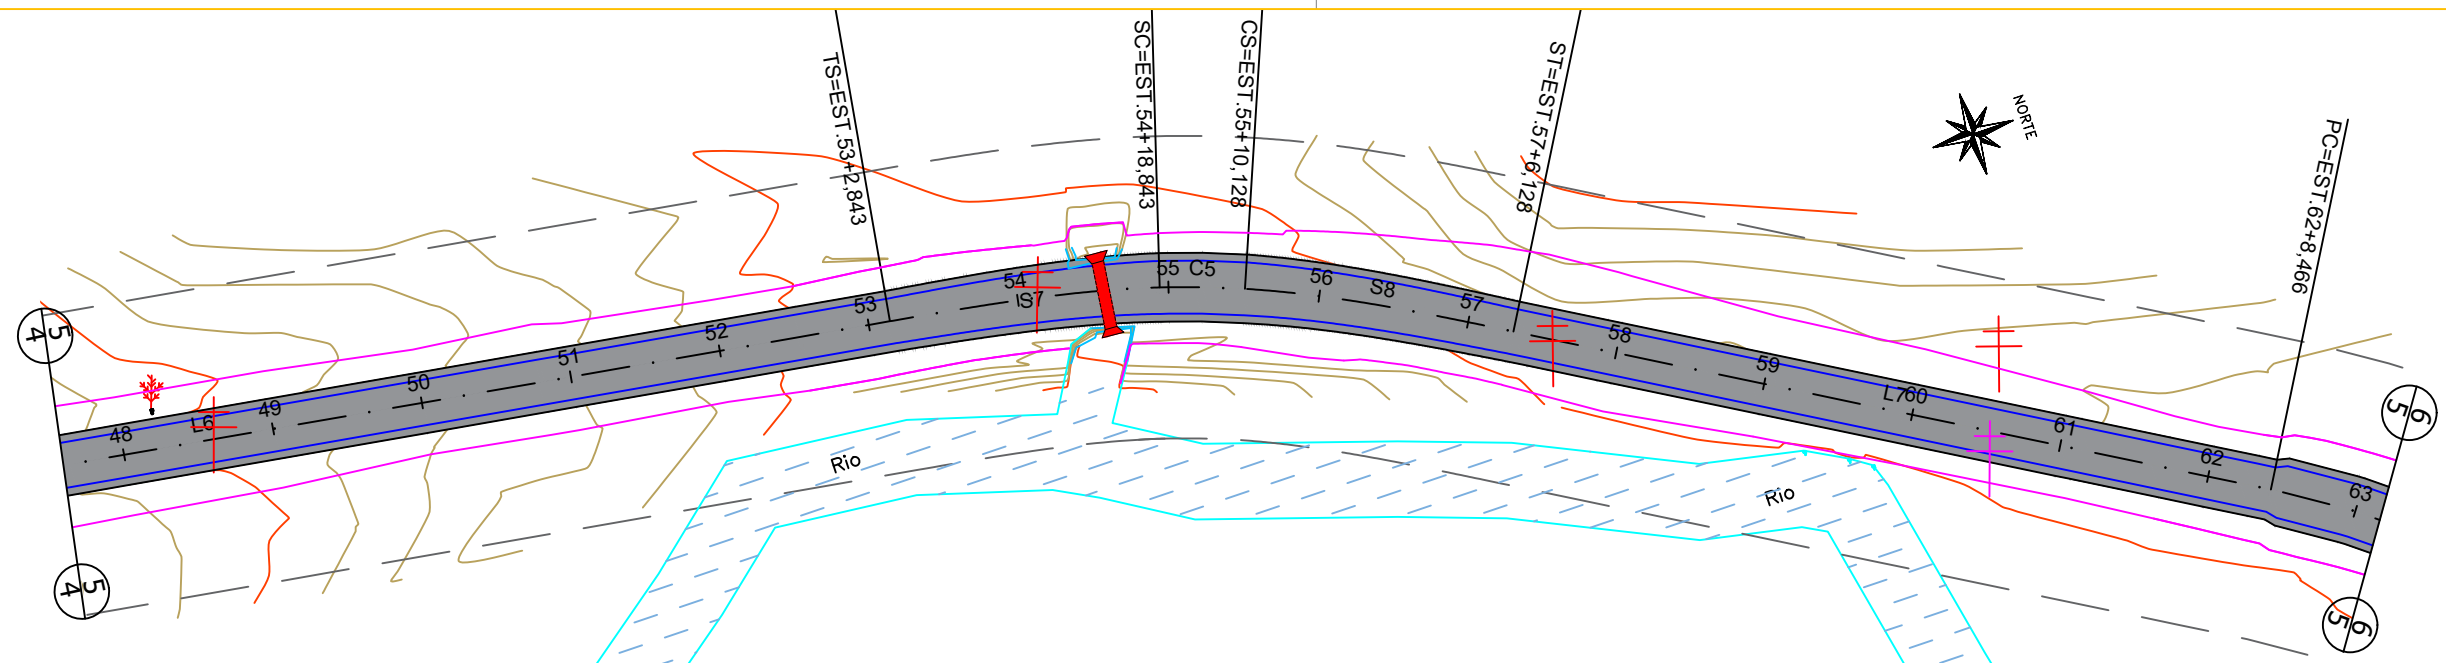


COTAS TERRENO	575,713	574,458	573,349	572,241	570,853	569,677	569,493	569,458	569,656	570,337	570,836	570,628	570,372	570,343	570,330	570,405
ESTAQUEAMENTO	48	49	50	51	52	53	54	55	56	57	58	59	60	61	62	63



Município de Ponte Preta/RS

OBRA:	PROJETO BÁSICO - PAVIMENTAÇÃO	DATA:	ESCALA:
		10/2024	indicada
PROJETO: IMPLANTAÇÃO DE PAVIMENTAÇÃO ASFÁLTICA ESTR. ACESSO COM. N.SRA DO ROSÁRIO		PRANCHA:	geo - 6/7

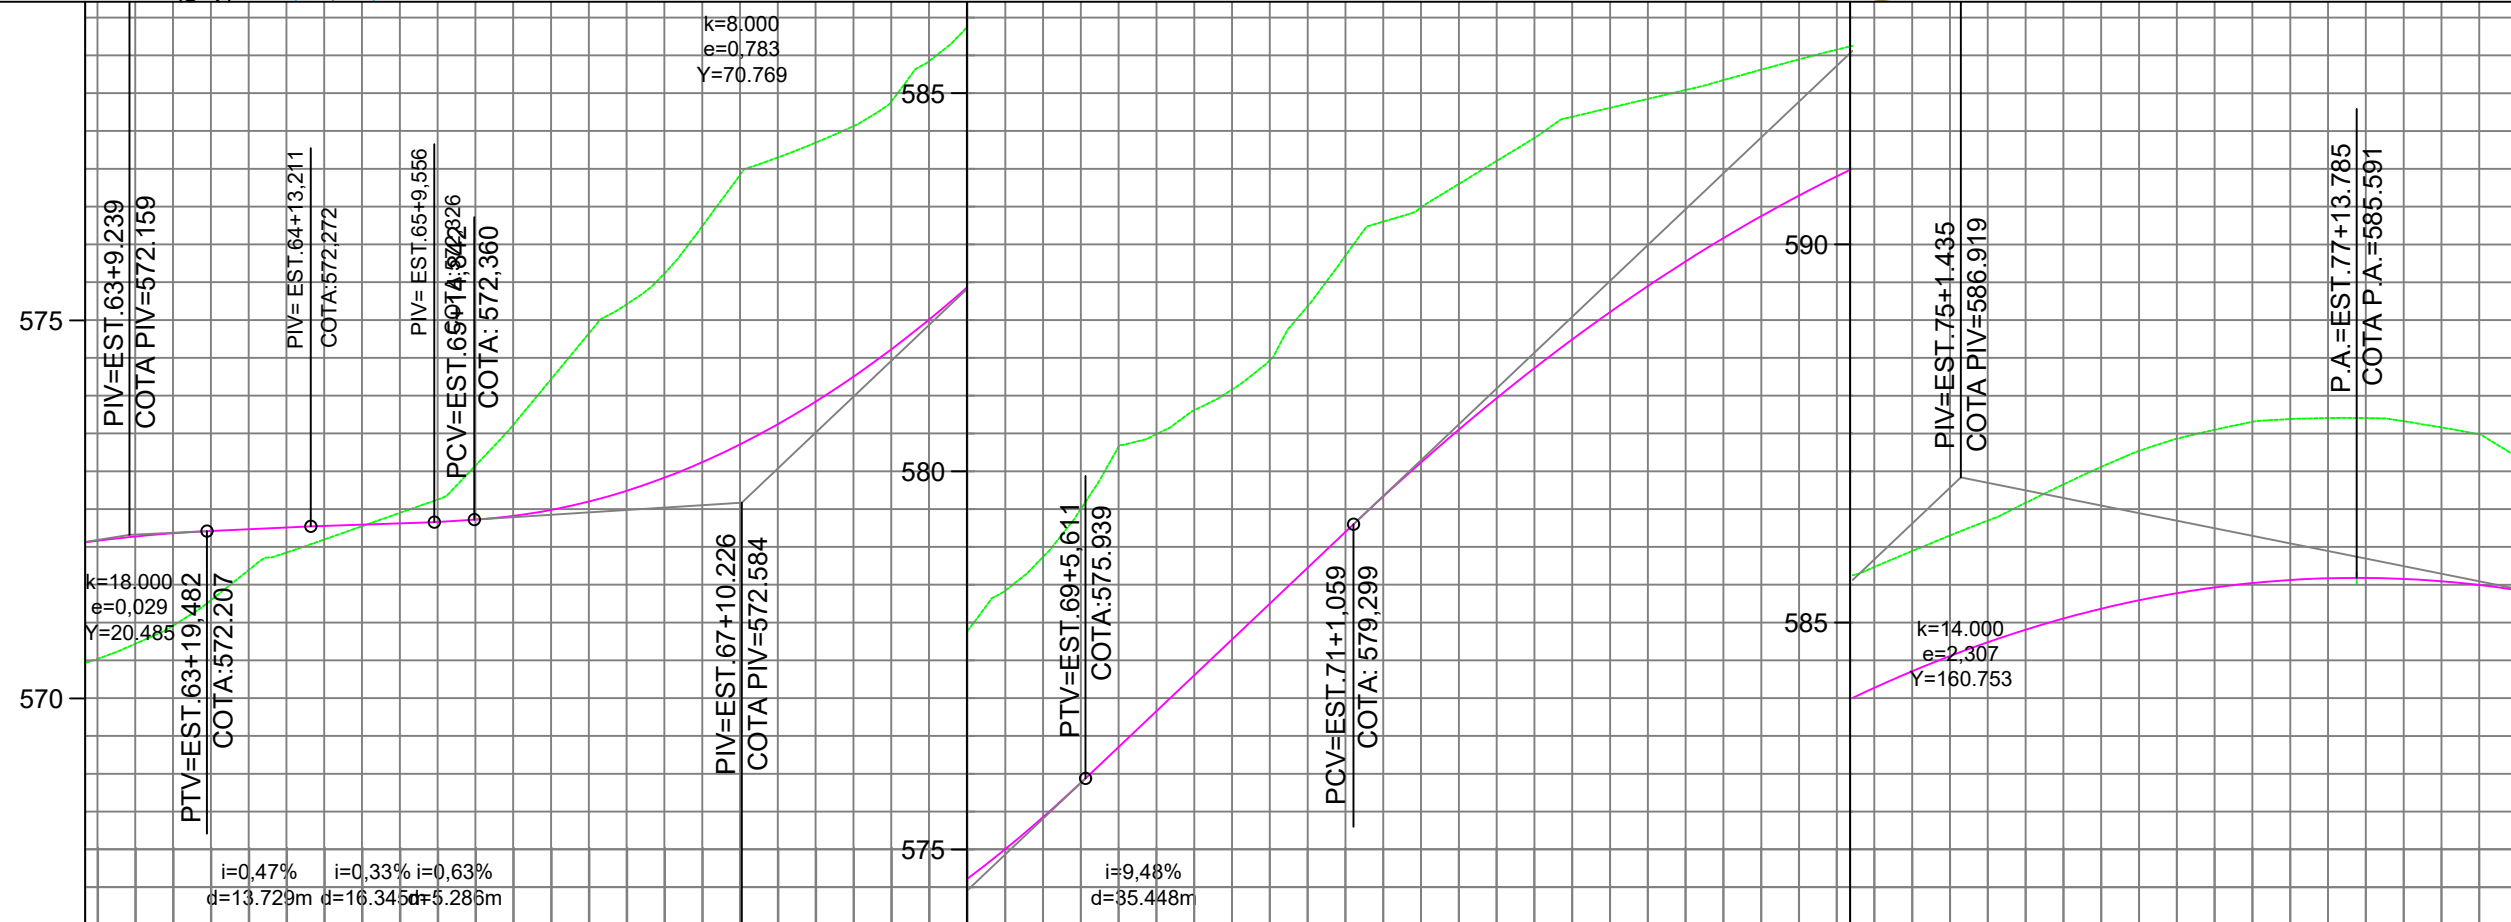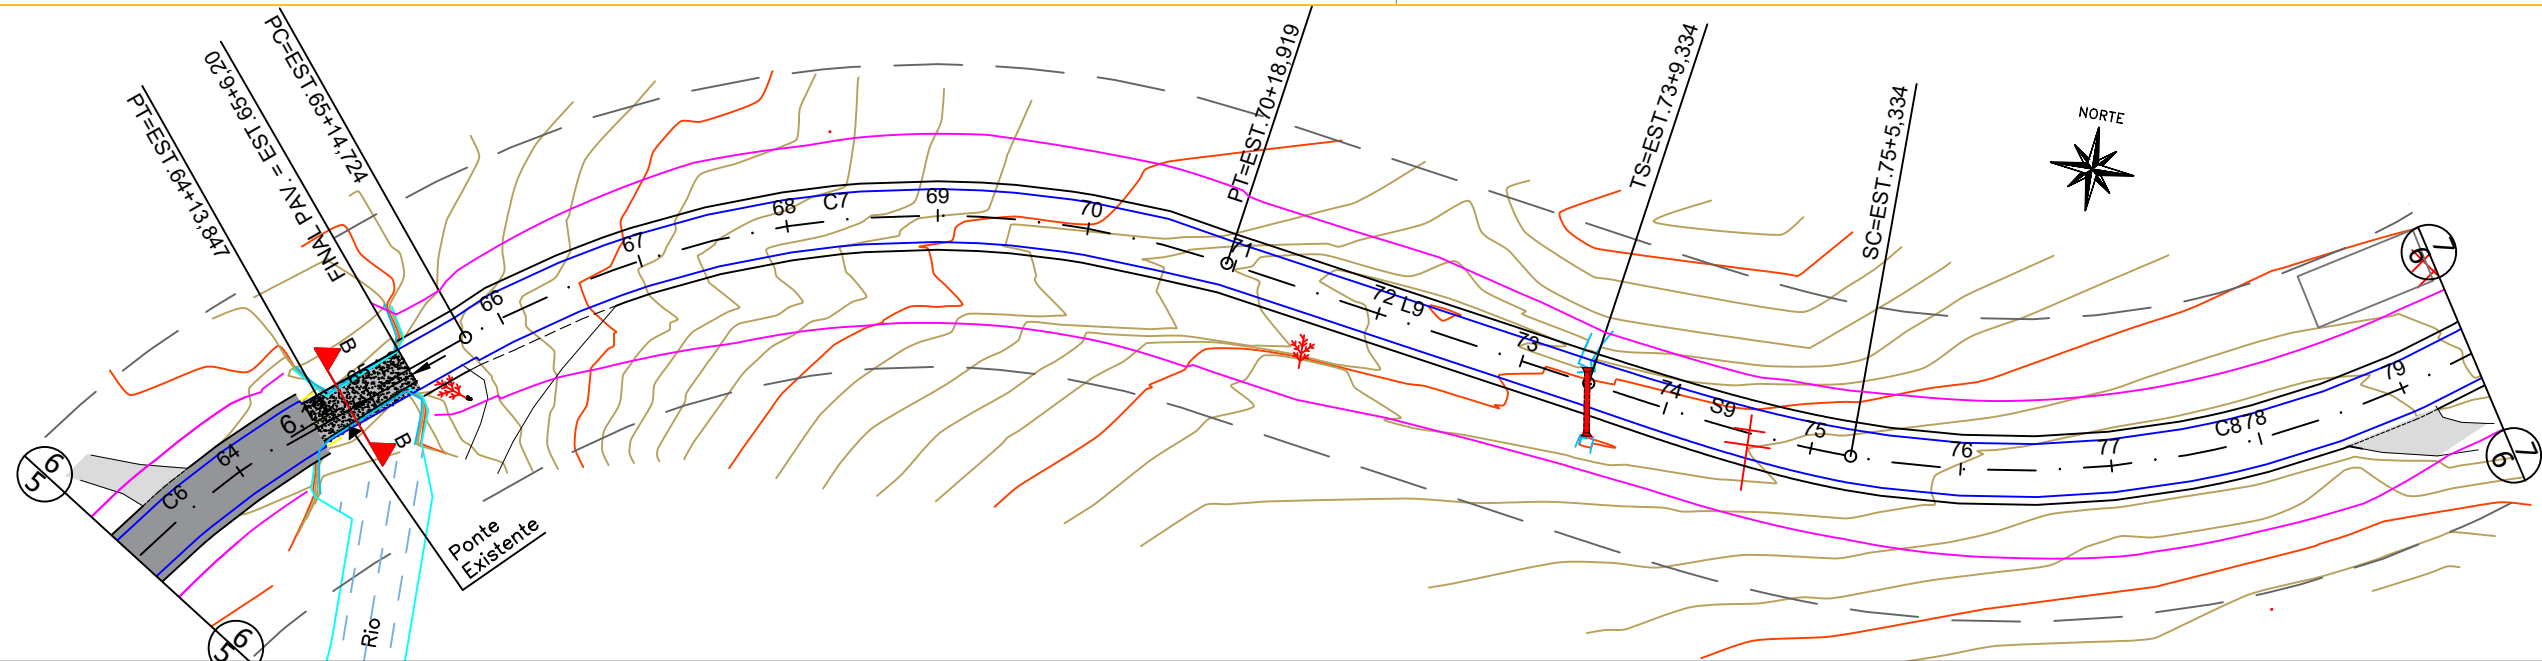

COTAS TERRENO	571.295	572.273	573.613	575.614	577.346	578.868	580.806	582.852	584.104	584.924	585.447	586.152	587.058	587.655	587.663	586.867
ESTAQUEAMENTO	64	65	66	67	68	69	70	71	72	73	74	75	76	77	78	79



Município de Ponte Preta/RS

OBRA: PROJETO BÁSICO - PAVIMENTAÇÃO

PROJETO: IMPLANTAÇÃO DE PAVIMENTAÇÃO ASFÁLTICA ESTR. ACESSO
COM. N.SRA DO ROSÁRIO

DATA: 10/2024
ESCALA: indicada

PRANCHA: geo - 7/7