

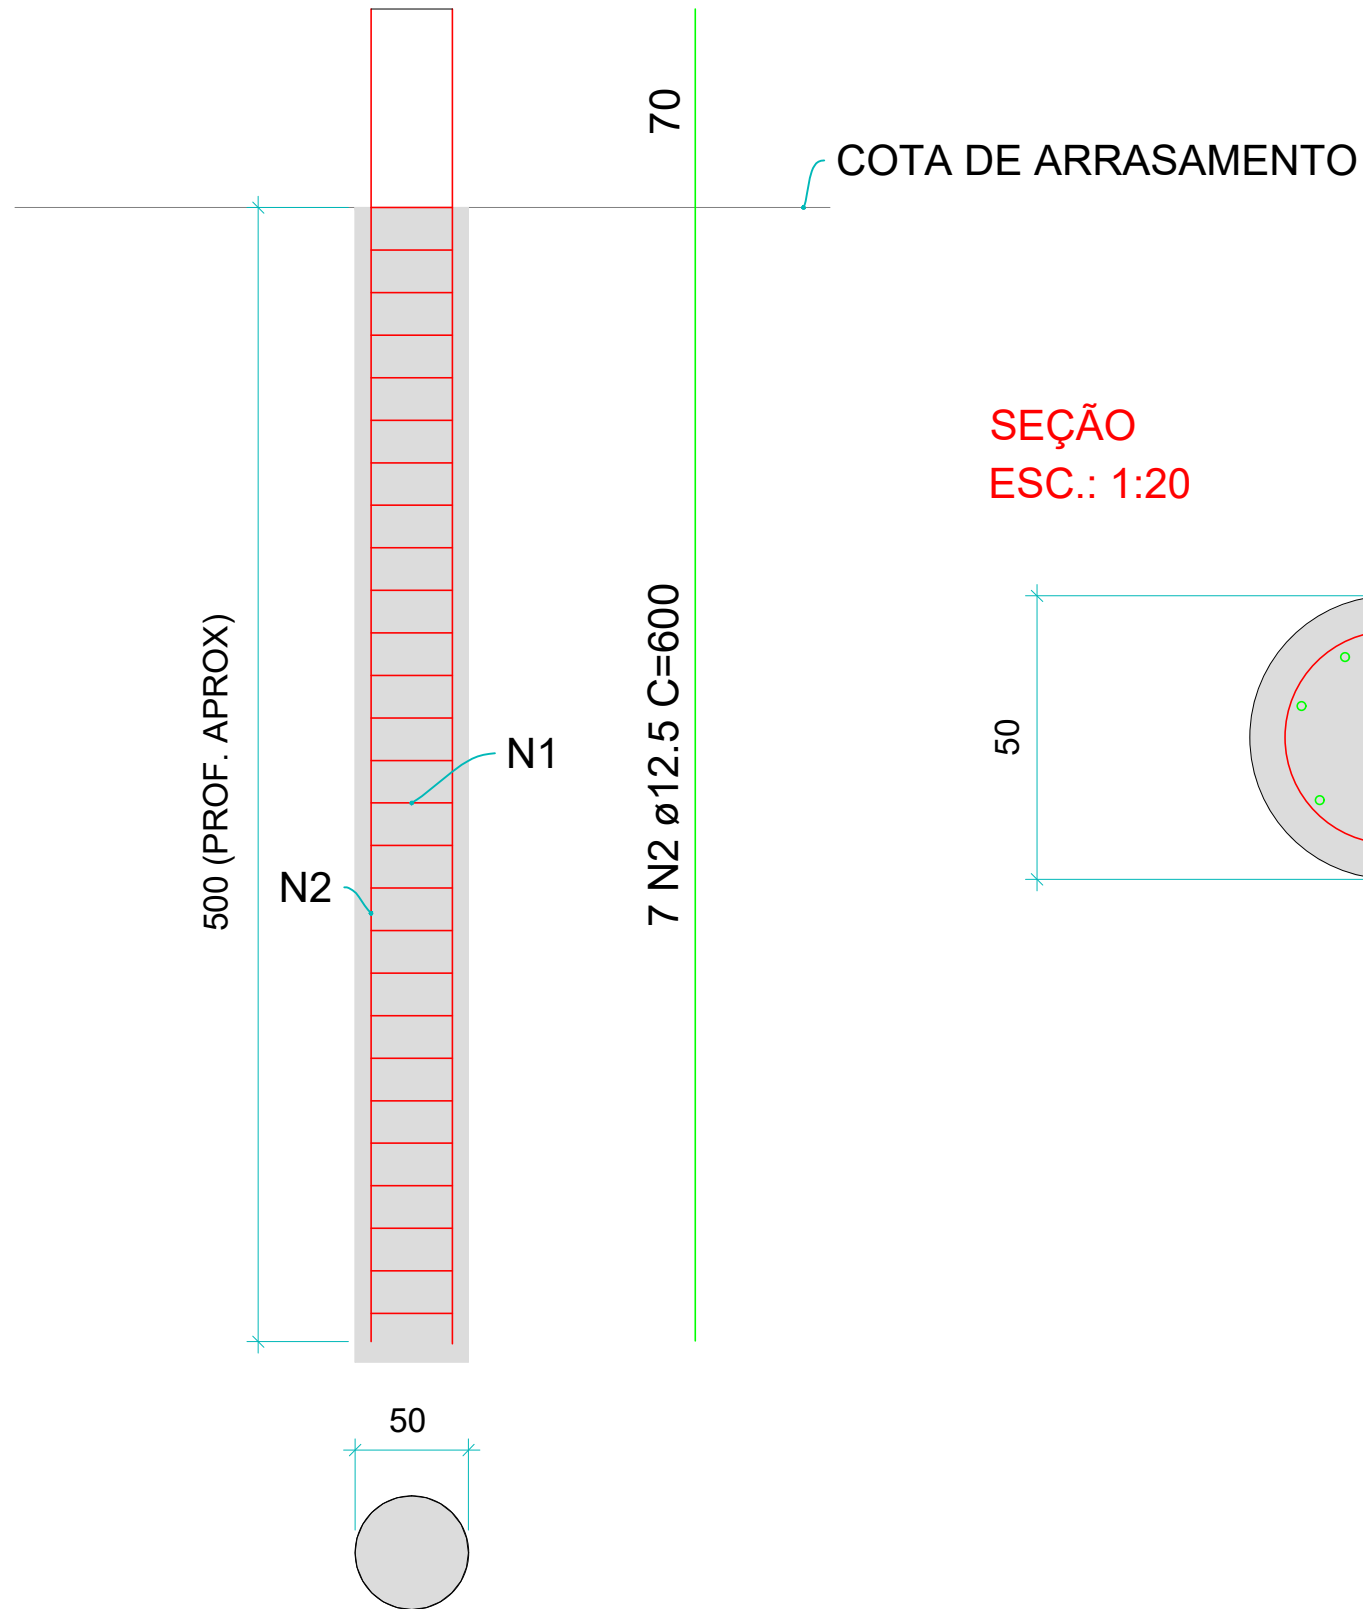


CORTE
ESC.: 1:50

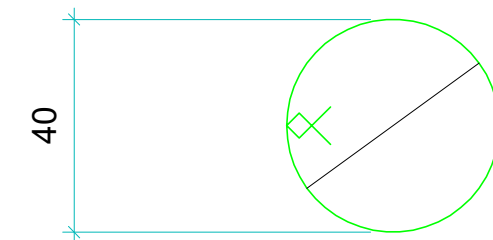

SEÇÃO
ESC.: 1:20

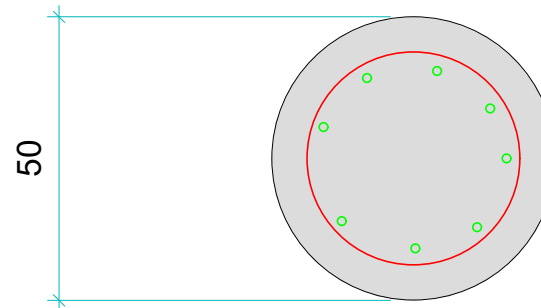

34 N1 ø6.3 c/15 C=140

RESUMO DO AÇO (P/ESTACA)

AÇO	DIAM (mm)	C.TOTAL (m)	PESO + 0% (kg)
CA50	12.5	42	40.44
	6.3	47.6	11.66
PESO TOTAL (kg)			
CA50		52.10	



Município de Ponte Preta/RS

OBRA: COMPLEMENTAÇÃO DO PROJETO CRECHE TIPO 2	DATA: 03/25
PROJETO: CONSTRUÇÃO DE CRECHE E ESCOLA DE EDUCAÇÃO INFANTIL	ESCALA: INDICADA
TÍTULO: PROJETO DAS ESTACAS Ø50	PRANCHA: 1/1
LOCAL: PROGRAMA PROINFÂNCIA - PROJETO TIPO 2	