



CORTE
ESC.: 1:50

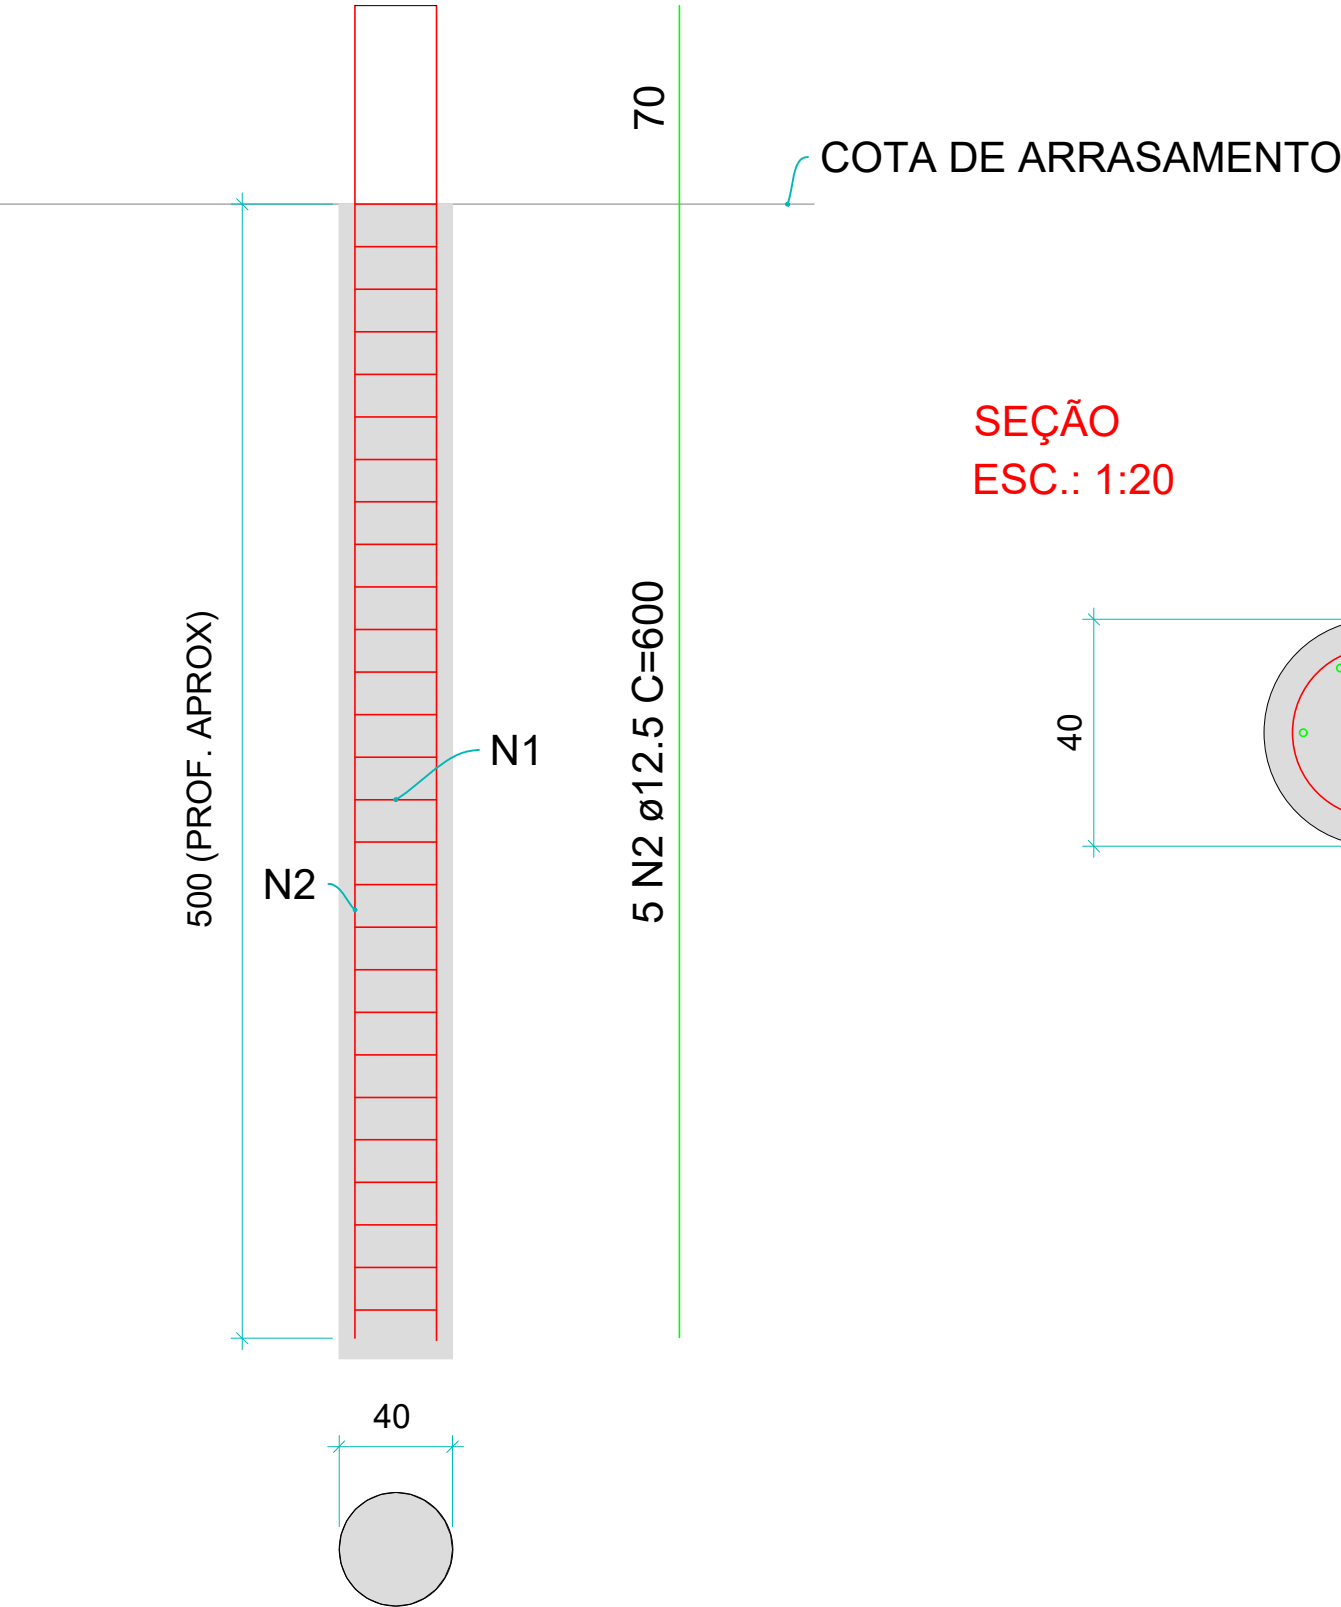


SEÇÃO
ESC.: 1:20

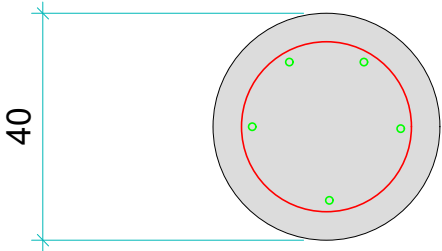

RESUMO DO AÇO (P/ESTACA)

AÇO	DIAM (mm)	C.TOTAL (m)	PESO + 0% (kg)
CA50	12.5	30	18.51
	6.3	37.4	9.16
PESO TOTAL (kg)			
CA50	27.67		

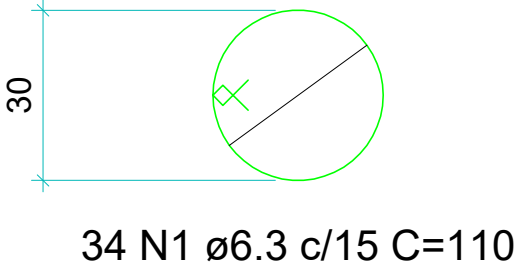

Município de Ponte Preta/RS

OBRA: COMPLEMENTAÇÃO DO PROJETO CRECHE TIPO 2

DATA: 03/25

PROJETO: CONSTRUÇÃO DE CRECHE E ESCOLA DE EDUCAÇÃO INFANTIL

ESCALA: INDICADA

TÍTULO: PROJETO DAS ESTACAS Ø40

PRANCHA:

LOCAL: PROGRAMA PROINFÂNCIA - PROJETO TIPO 2

1/1