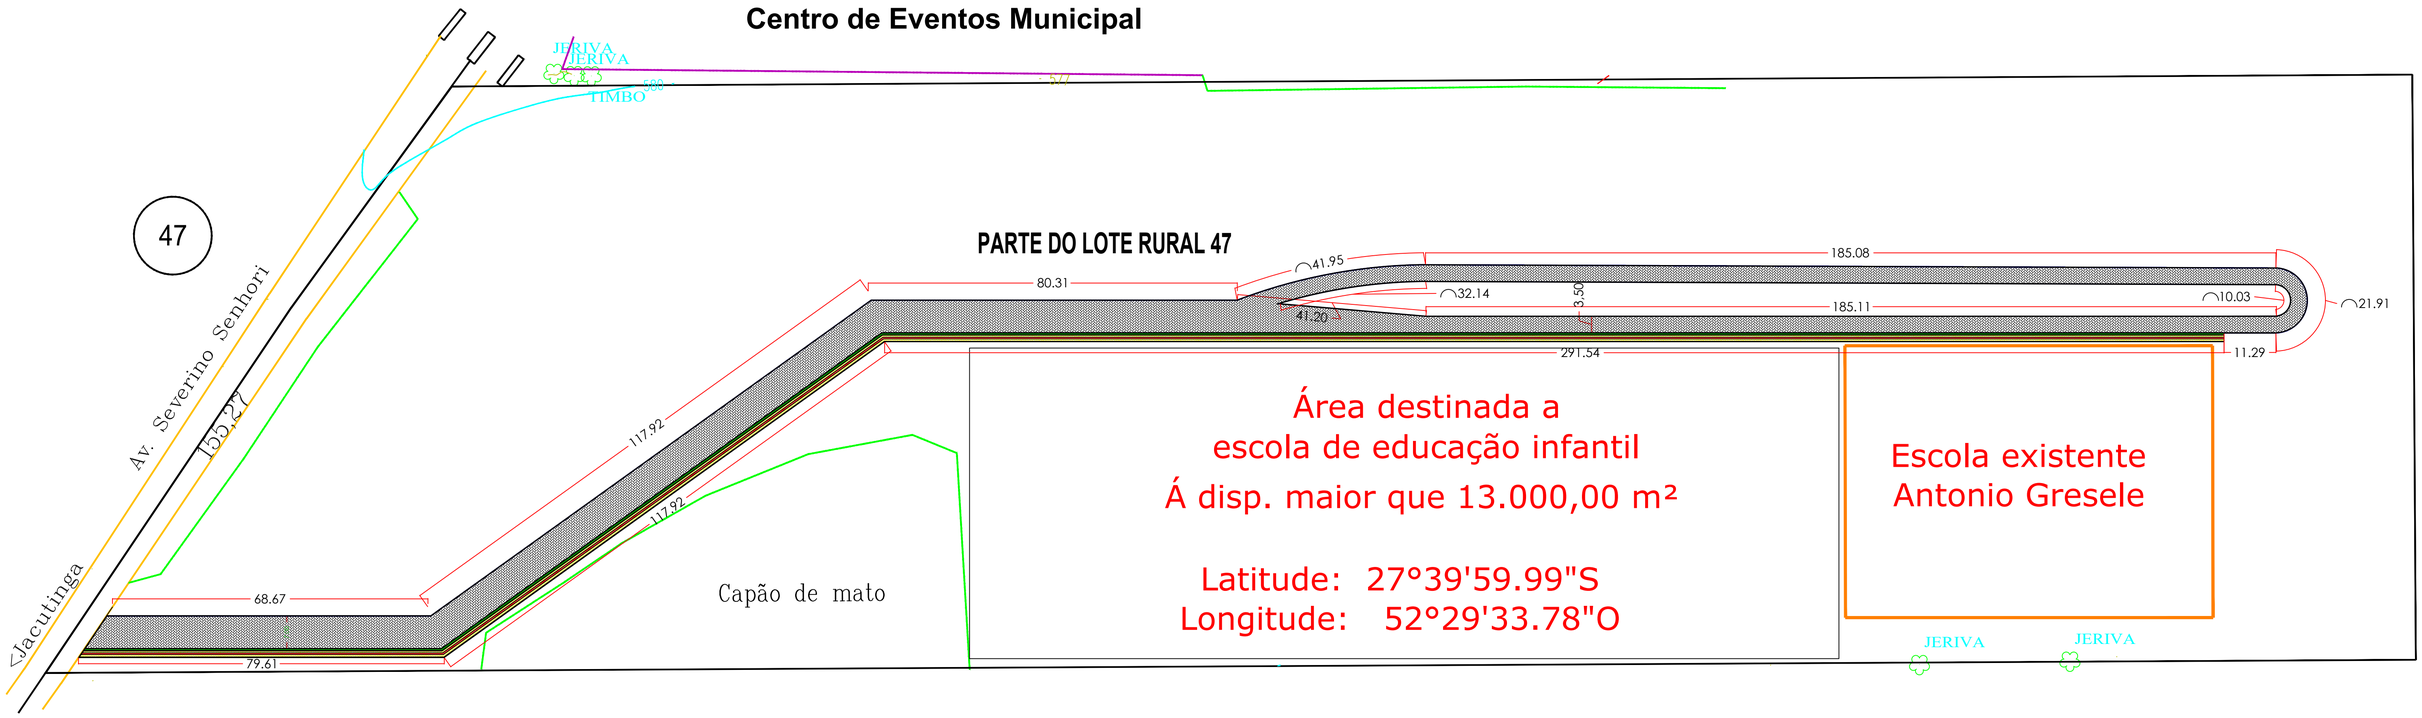

Croqui de localização

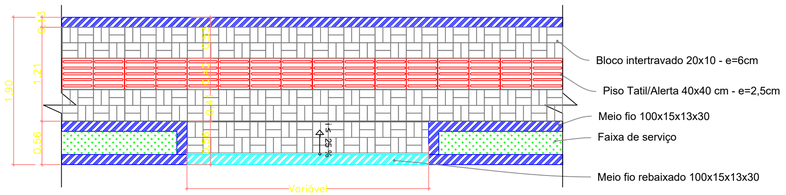

ACESSO DE VEÍCULOS AO LOTE

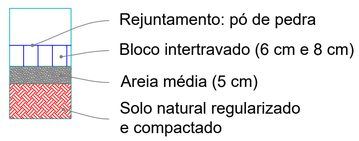

CORTE ESQUEMATICO
PASSEIOS

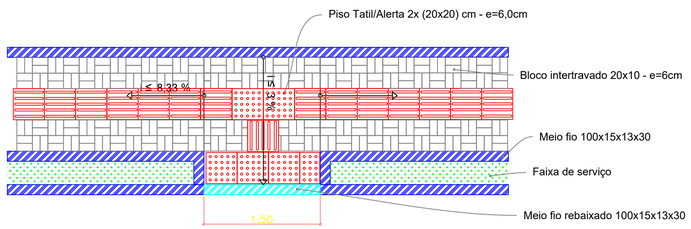

RAMPA ACESSIBILIDADE

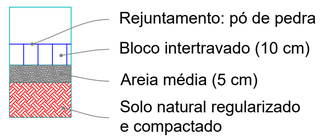

CORTE ESQUEMATICO
RUAS

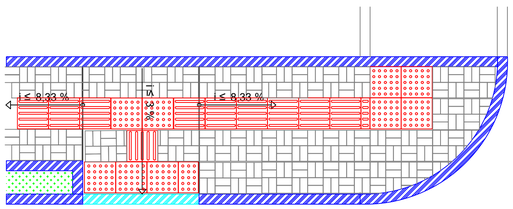

DETALHE ESQUINA

JOAO ALEIXO BRUSCHI:24343544087

Assinado de forma digital por JOAO ALEIXO BRUSCHI:24344087354
Dados: 2025.03.05 11:18:32 -03'00'

Município de Ponte Preta/RS

OBRA: COMPLEMENTAÇÃO DO PROJETO CRECHE TIPO 2	DATA: 10/2024
PROJETO: CONSTRUÇÃO DE CRECHE E ESCOLA DE EDUCAÇÃO INFANTIL	ESCALA: INDICADA
TÍTULO: PAVIMENTAÇÃO DE PASSEIOS E RUAS	PRANCHA: 1/1
LOCAL: PROGRAMA PROINFÂNCIA - PROJETO TIPO 2	