




PLANTA DE SITUAÇÃO

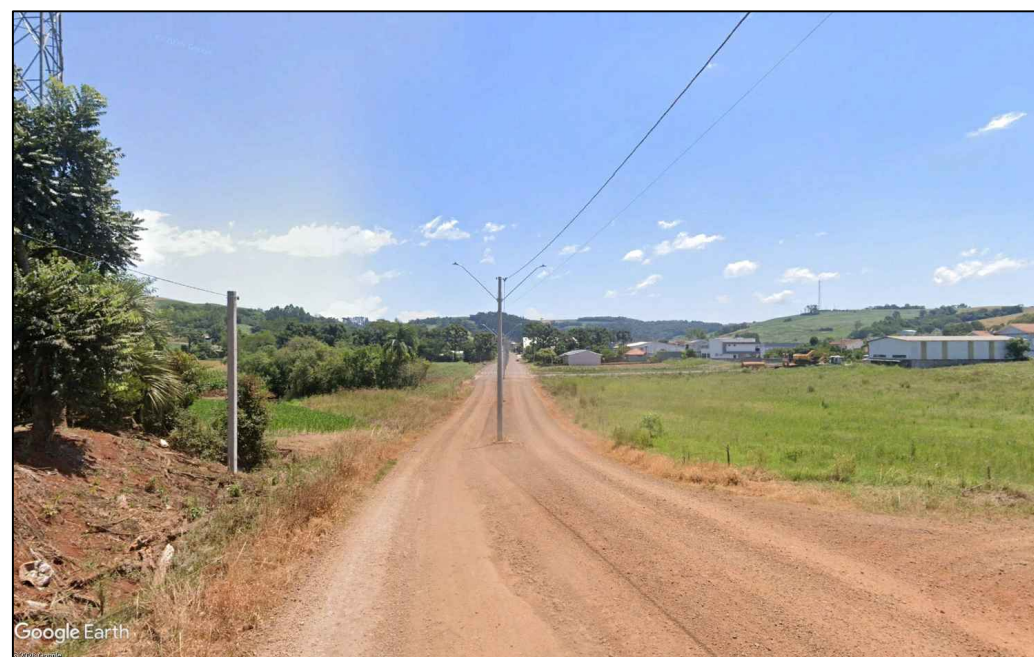

IMAGEM



## Município de Ponte Preta/RS

**OBRA:** Pavimentação asfáltica e execução de passeios

**DATA:** 03/2026

**PROJETO:** Pavimentação asfáltico em CBUQ e execução de passeios com blocos intertravados de concreto

**ESCALA:** 1/ 150

**TÍTULO:** Planta geral

**PRANCHA:**

**1/2**

**LOCAL:** Parte não pavimentado da Avenida Antonio Paris, perímetro urbano de Ponte Preta/RS