



PLANTA GERAL - ALTIMETRICO

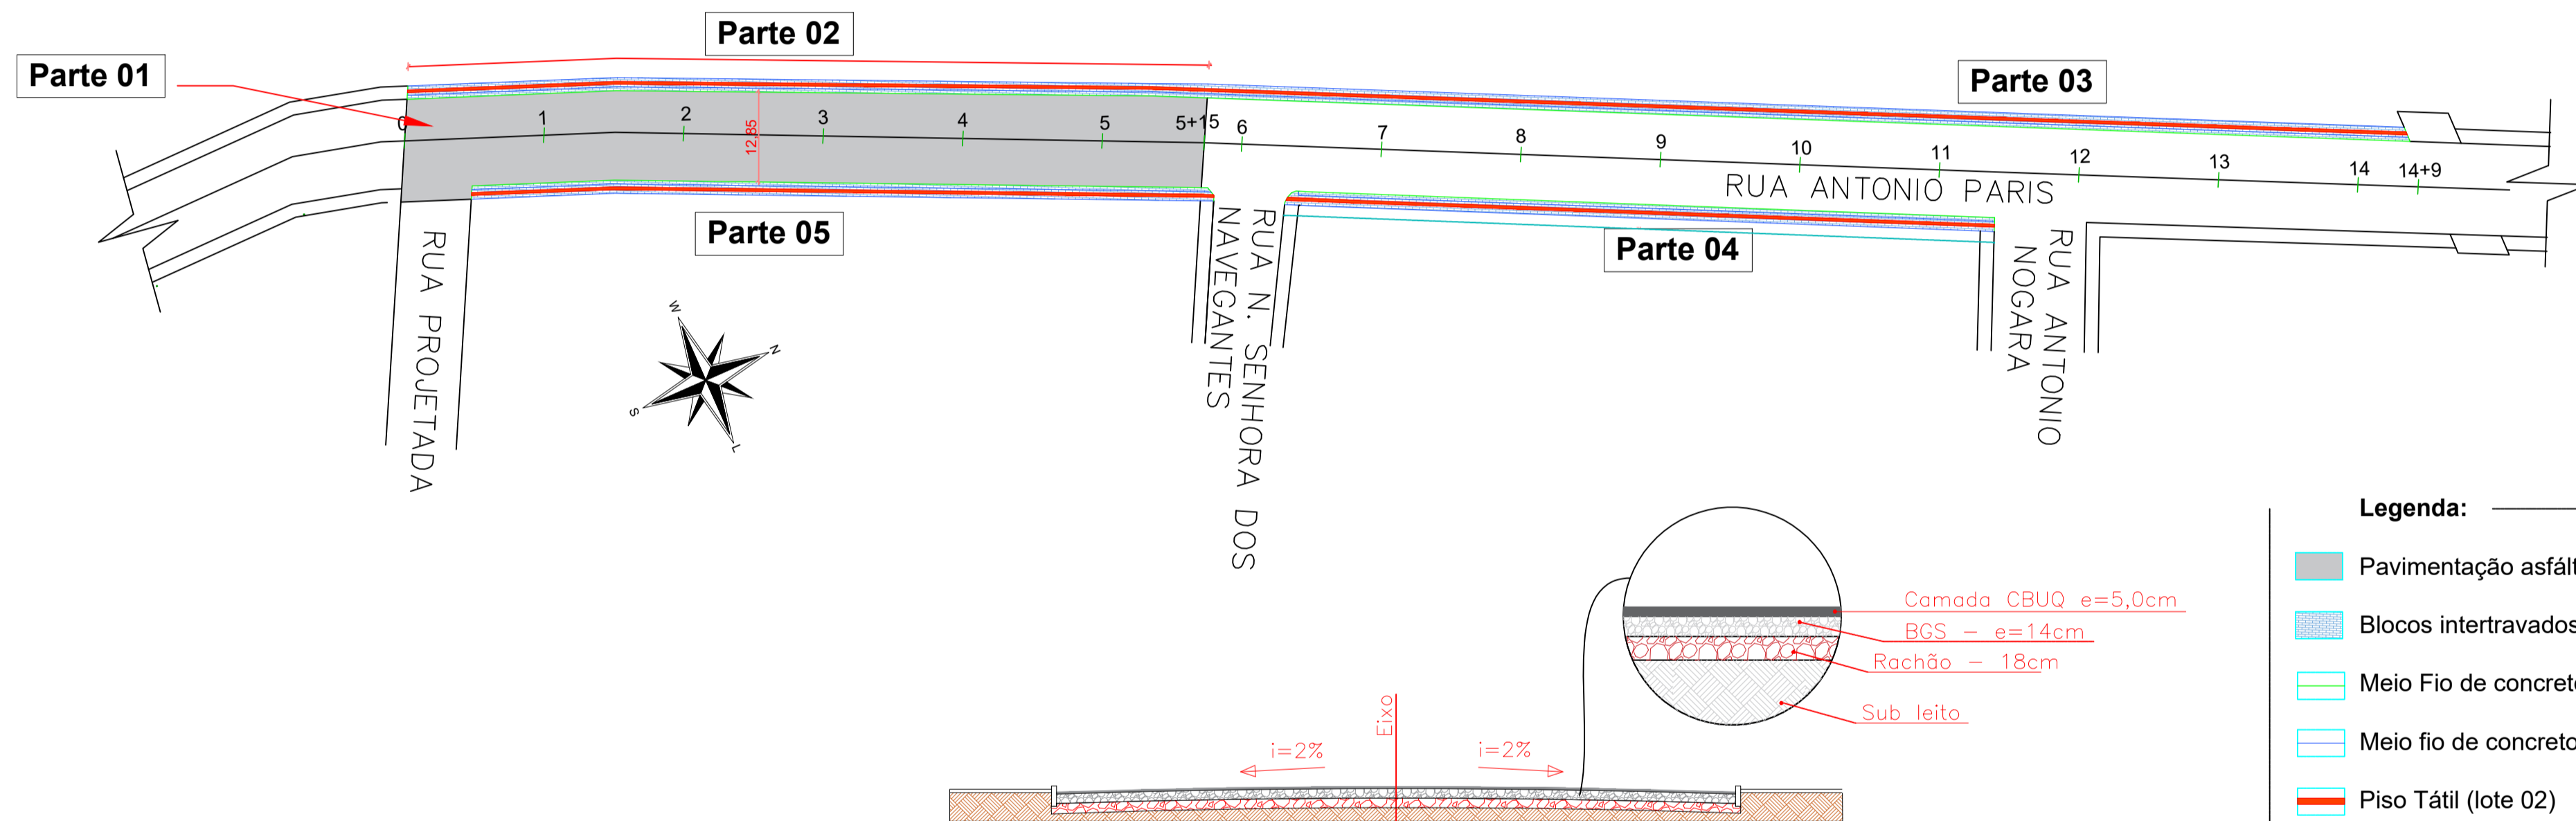

PLANTA PAVIMENTAÇÃO E PASSEIOS


CORTE ESQUEMÁTICO

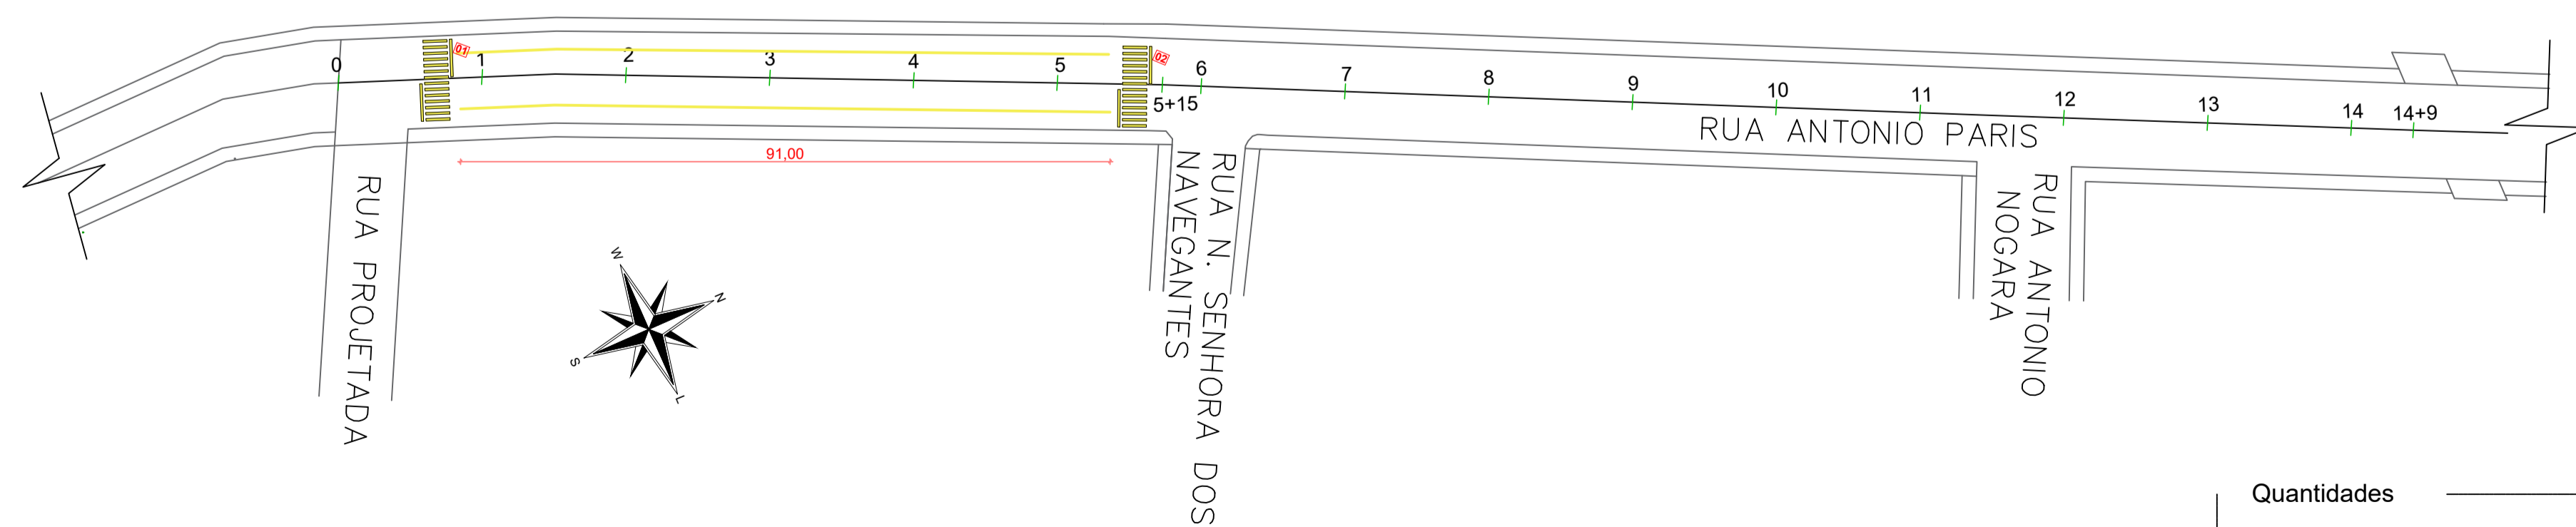


PLANTA DE SINALIZAÇÃO

Quantidades


Faixas de segurança: 1 a 2
 $2 \times (4 \times 0,40 \times 14 + 12,85 \times 0,40) = 55,08 \text{ m}^2$
 Faixas de estacionamento laterais
 $0,12 \times 182,00 = 21,85 \text{ m}^2$

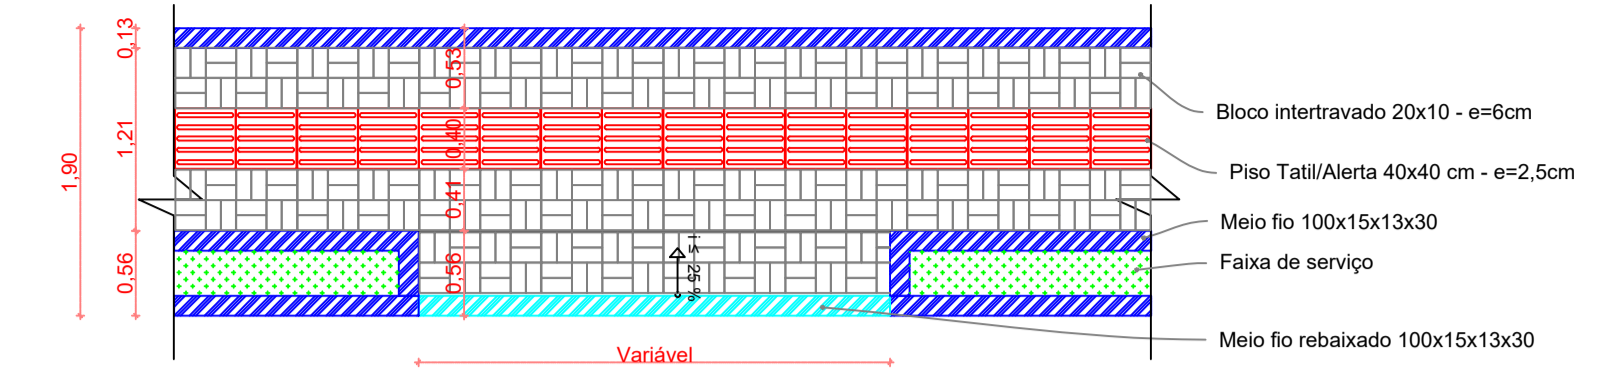


ACESSO DE VEÍCULOS AO LOTE

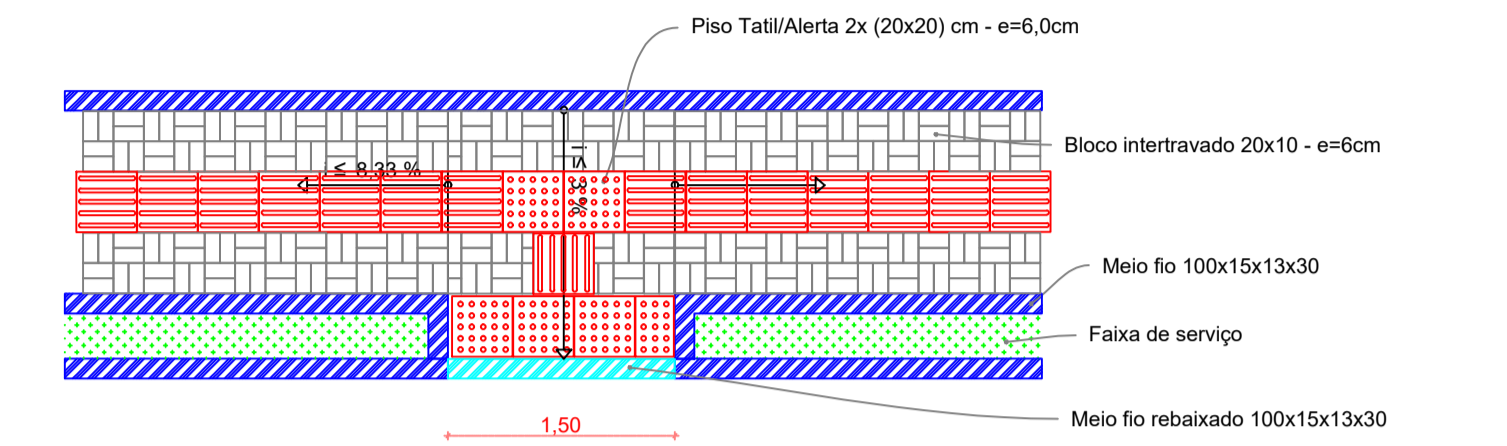

RAMPA ACESSIBILIDADE

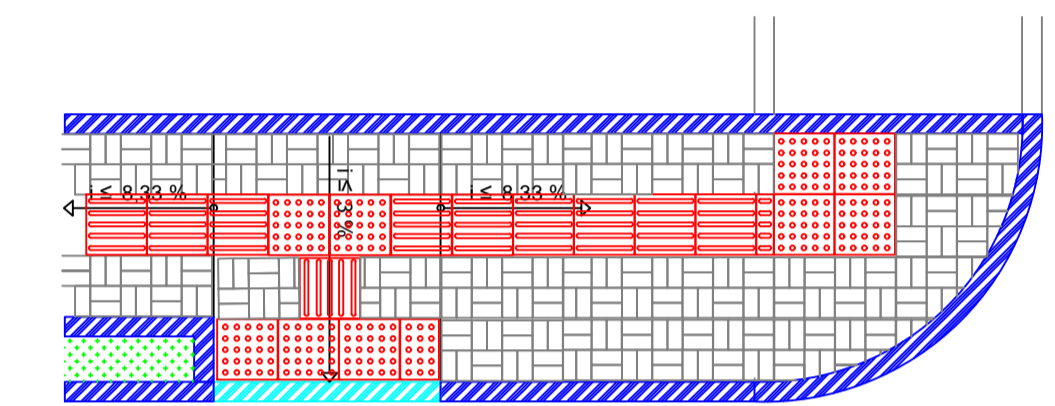

DETALHE ESQUINA

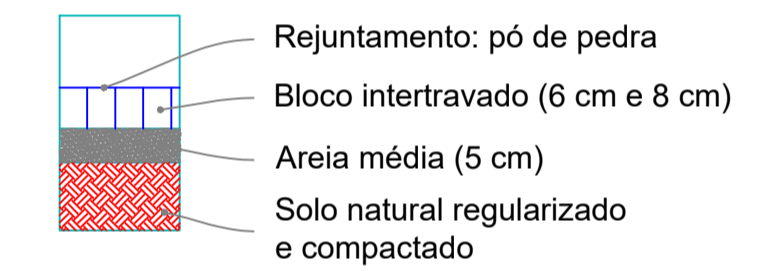

CORTE ESQUEMÁTICO

Município de Ponte Preta/RS

OBRA: Pavimentação asfáltica e execução de passeios	DATA: 03/2026
PROJETO: Pavimentação asfáltica em CBUQ e execução de passeios com blocos intertravados de concreto	ESCALA: 1/750
TÍTULO: Planta geral	PRANCHA: 2/2
LOCAL: Parte não pavimentado da Avenida Antonio Paris, perímetro urbano de Ponte Preta/RS	