



IMAGEM


PLANTA DE SITUAÇÃO

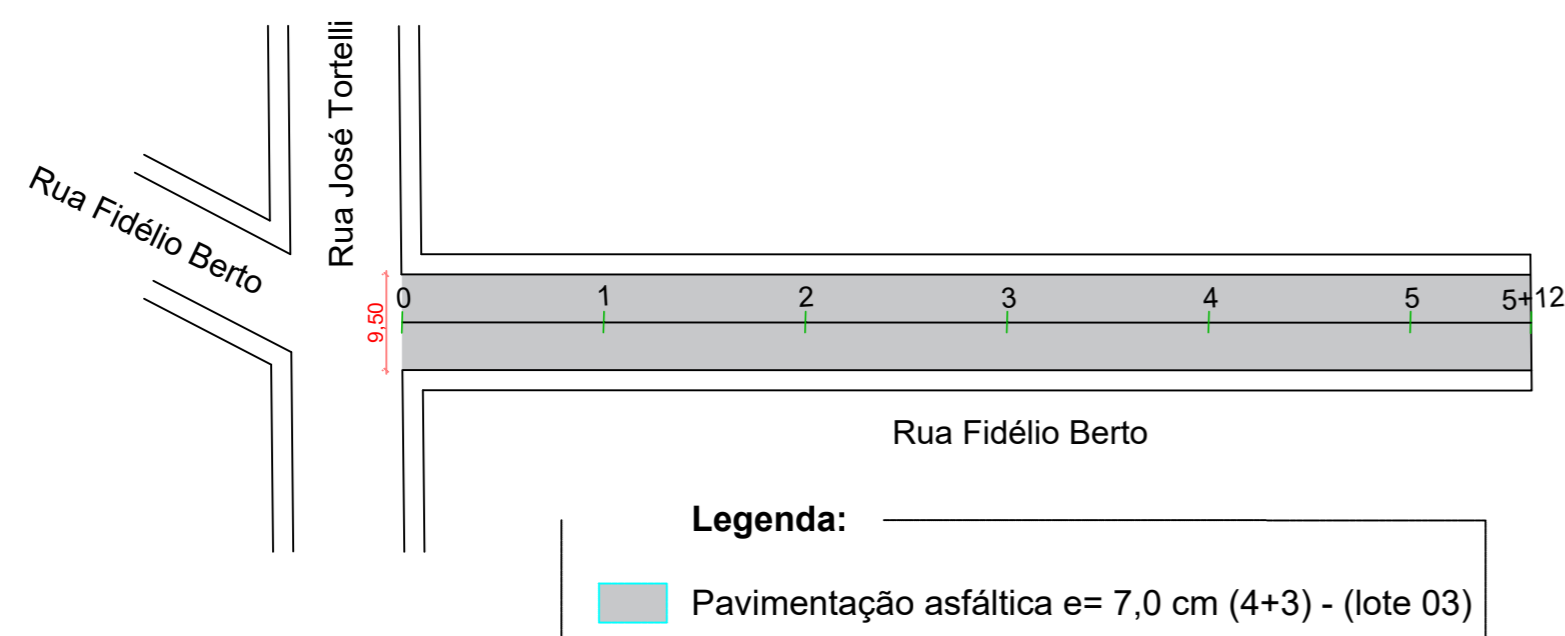

PLANTA PAVIMENTAÇÃO

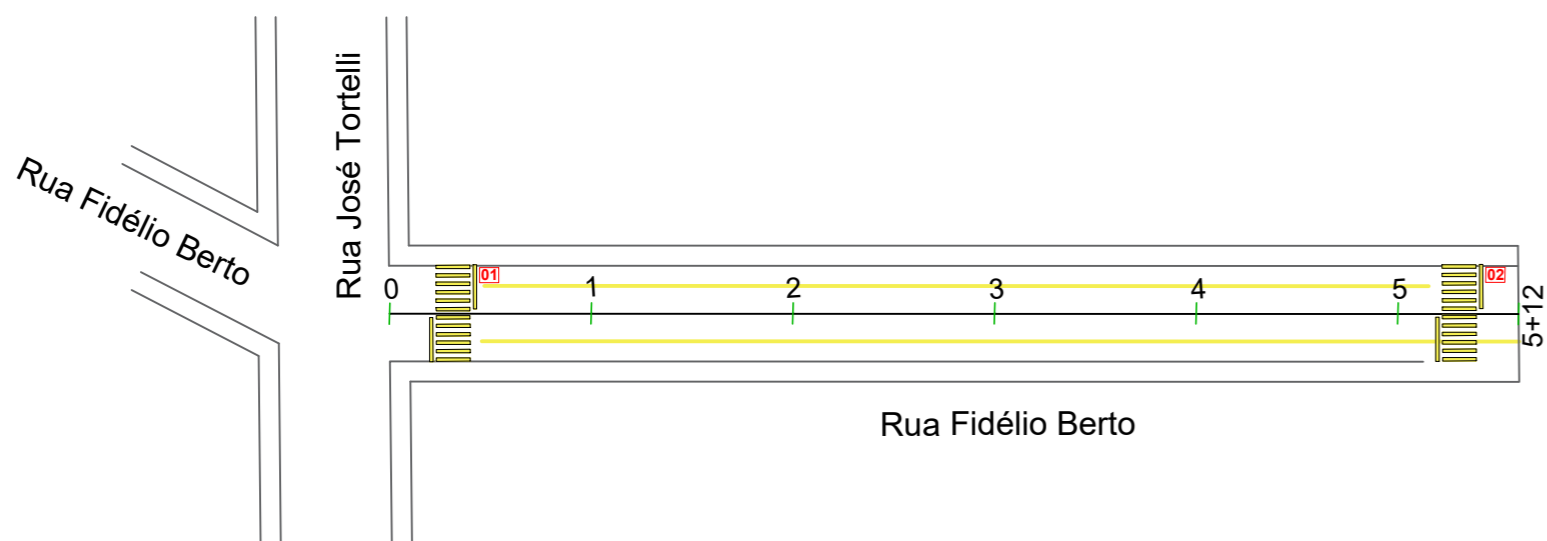

PLANTA DE SINALIZAÇÃO

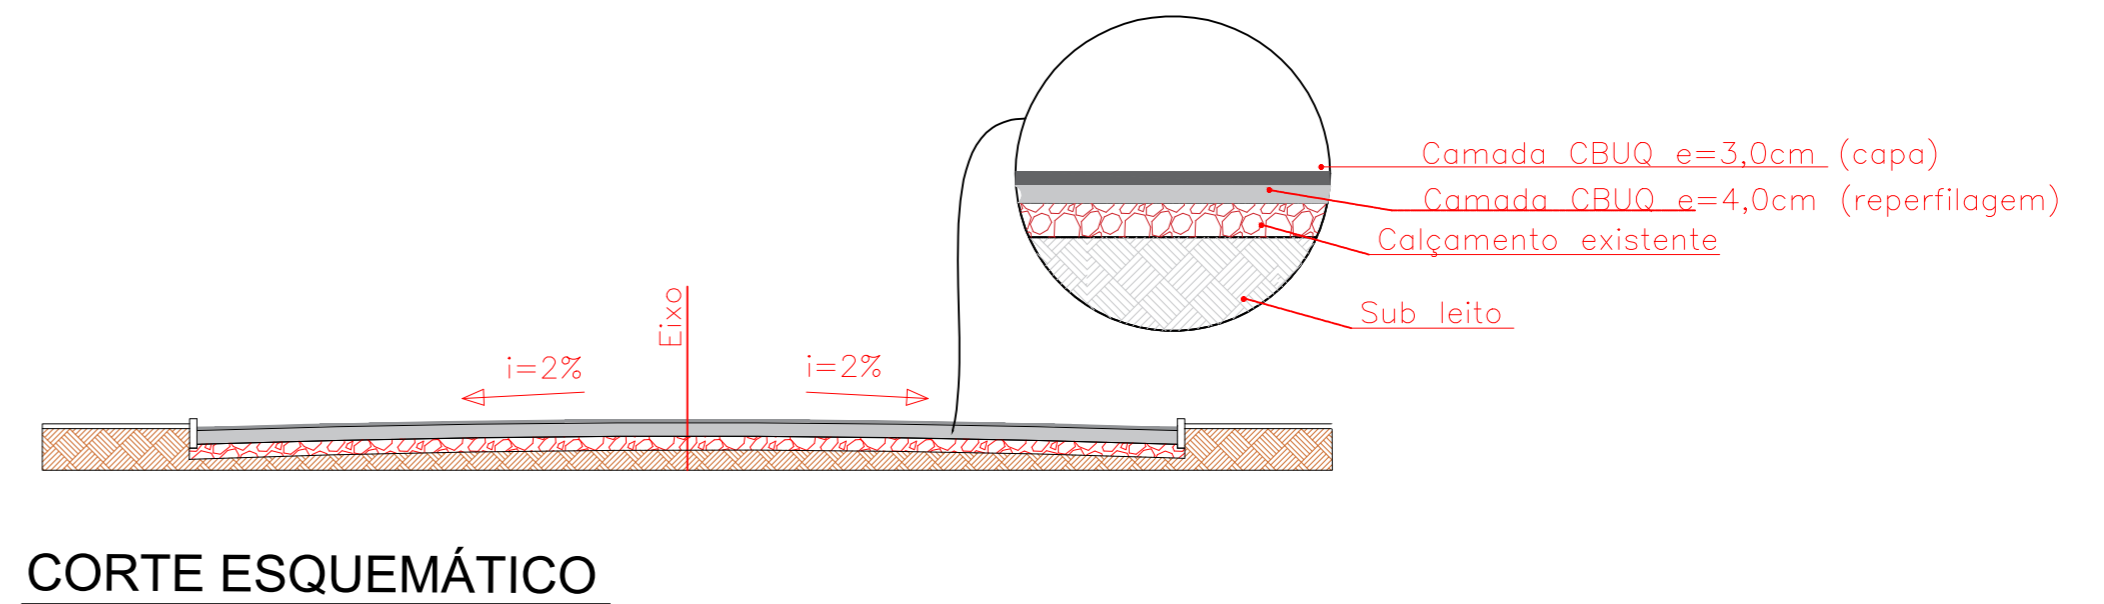


CORTE ESQUEMÁTICO

**Quantidades**

Faixas de segurança: 1 a 2  
 $2 \times (4 \times 0,40 \times 12 + 9,50 \times 0,40) = 46,00 \text{ m}^2$

Faixas de estacionamento laterais  
 $0,12 \times 224,00 = 26,88 \text{ m}^2$

 <b>Município de Ponte Preta/RS</b>	
OBRA: Recapeamento asfáltica	DATA: 03/2026
PROJETO: Recapeamento asfáltico em CBUQ	ESCALA: 1/ 150
TÍTULO: Planta geral	PRANCHA: 1/1
LOCAL: Parte sobre pedras irregulares de basalto na rua Fidélio Berto, perímetro urbano de Ponte Preta/RS	