




ACESSO DE VEÍCULOS AO LOTE

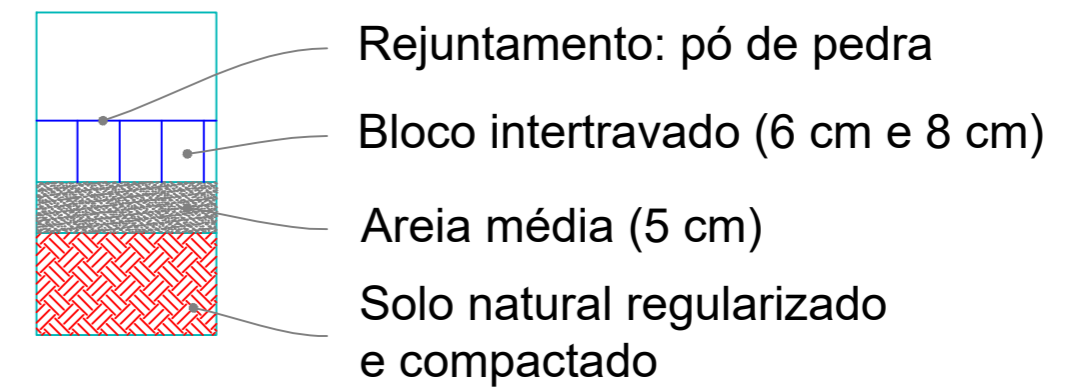

CORTE ESQUEMATICO

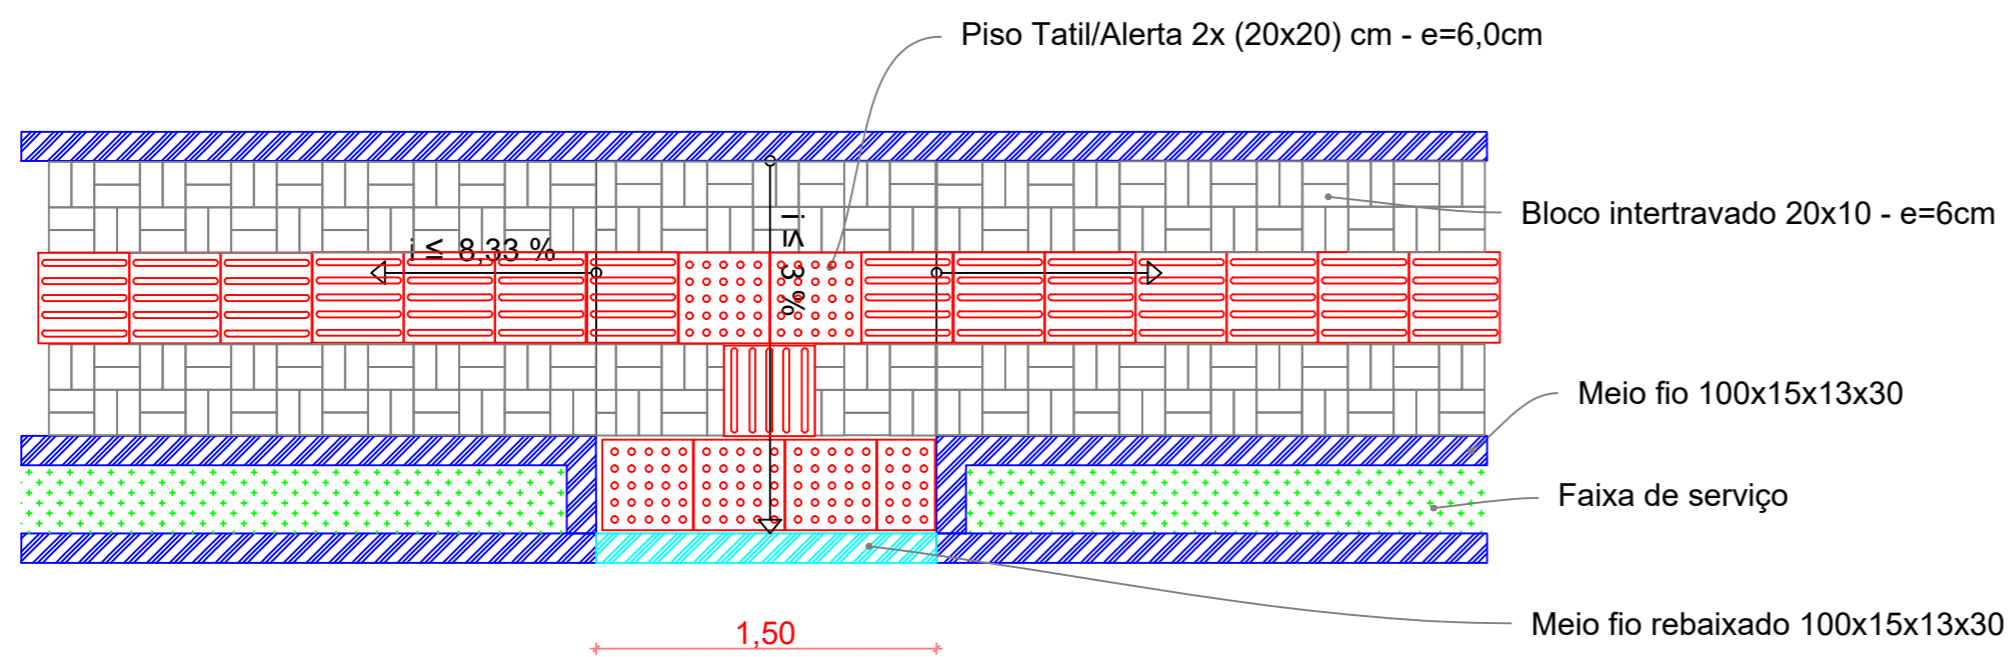


RAMPA ACESSIBILIDADE

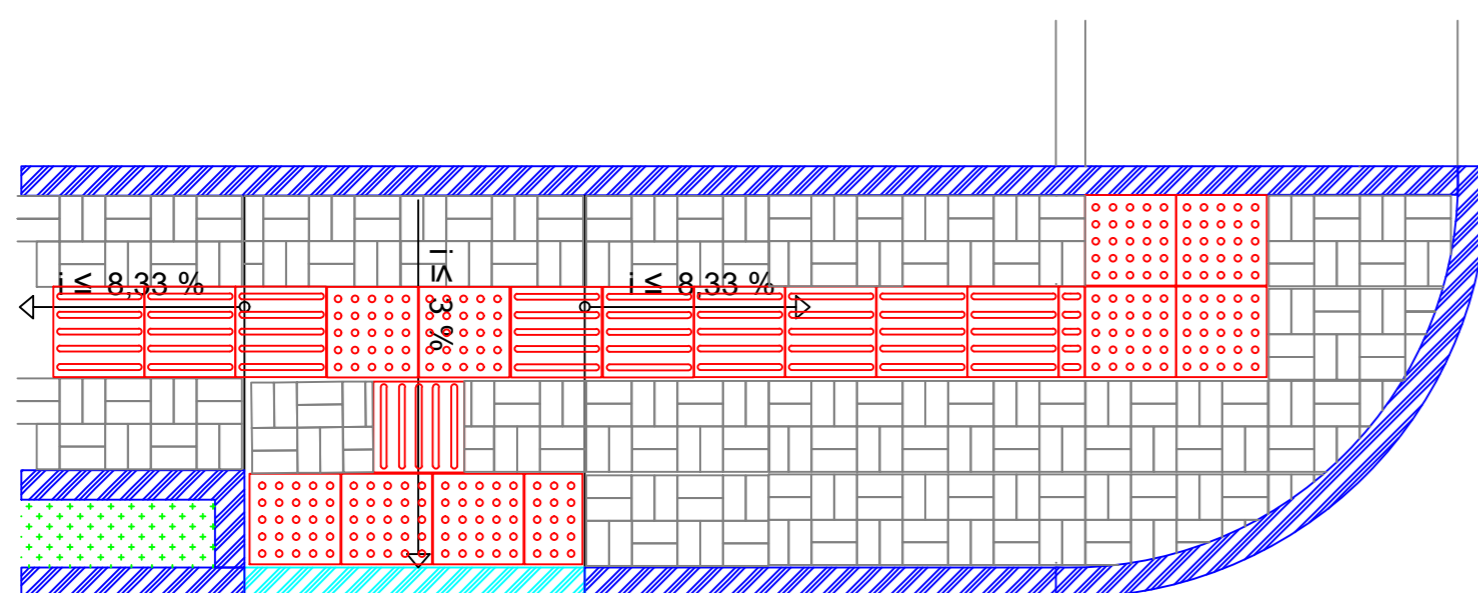

DETALHE ESQUINA

1. Obs.: Ressalta-se que o presente projeto é de natureza genérica, tendo em vista que os serviços de execução de passeios serão realizados em diversos logradouros situados no perímetro urbano, conforme cadastro previamente definido pelo município.

 Município de Ponte Preta/RS	
OBRA: Execução de passeios	DATA: 03/2026
PROJETO: Execução de passeios com blocos intertravados de concreto	ESCALA: 1/ 500
TÍTULO: Planta geral	PRANCHA: 1/1
LOCAL: Diversos locais, dentro do perímetro urbano de Ponte Preta/RS	