
 


-  TRECHO COM PAVIMENTAÇÃO JÁ EXECUTADA
-  TRECHO A SER EXECUTADO



Município de Ponte Preta/RS


OBRA: PROJETO BÁSICO - PAVIMENTAÇÃO

DATA: 07/2025

ESCALA: indicada

PROJETO: IMPLANTAÇÃO DE PAVIMENTAÇÃO ASFÁLTICA ESTR. ACESSO COM. LINHA 05 (TRECHO II)

PRANCHA: IMP - 1/1

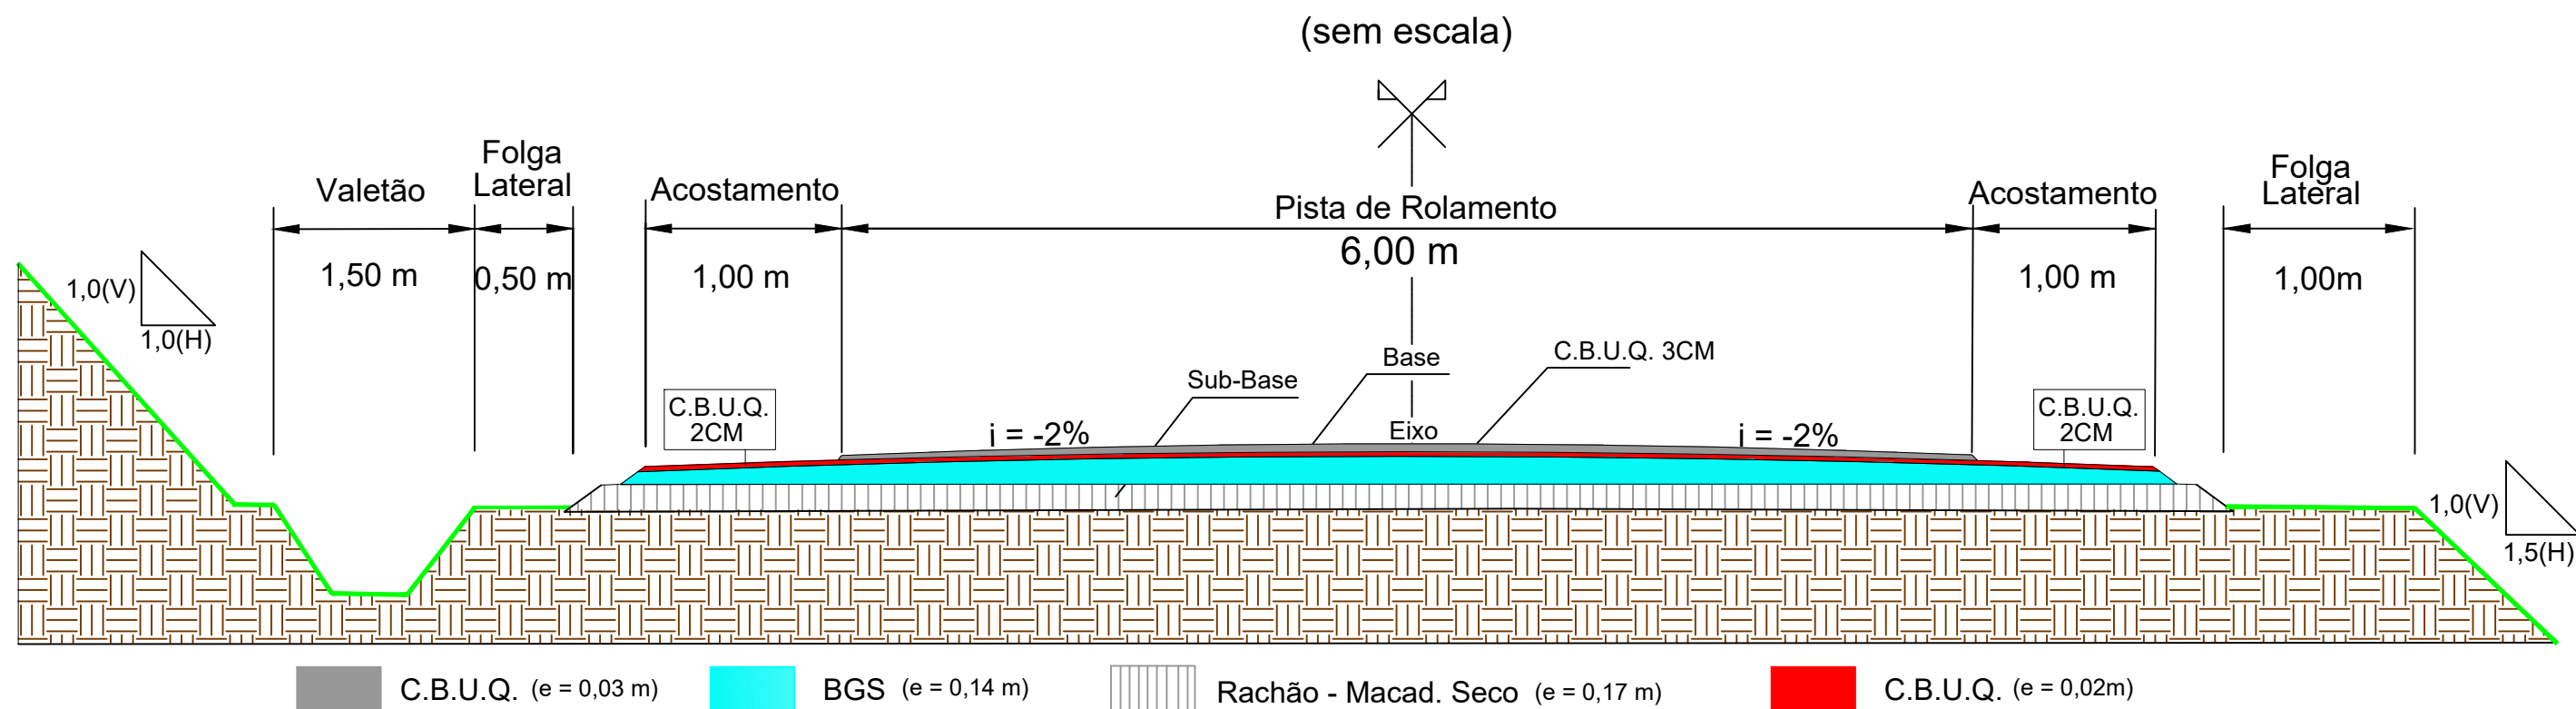

Legenda:

Acostamento e=2cm
Pista e=2+3cm
Acostamento e=2cm




Município de Ponte Preta/RS

OBRA: PROJETO BÁSICO - PAVIMENTAÇÃO

DATA: 07/2025
ESCALA: indicada

PROJETO: IMPLANTAÇÃO DE PAVIMENTAÇÃO ASFÁLTICA ESTR. ACESSO
COM. LINHA 05 (TRECHO II)

PRANCHA: GEO - 1/3

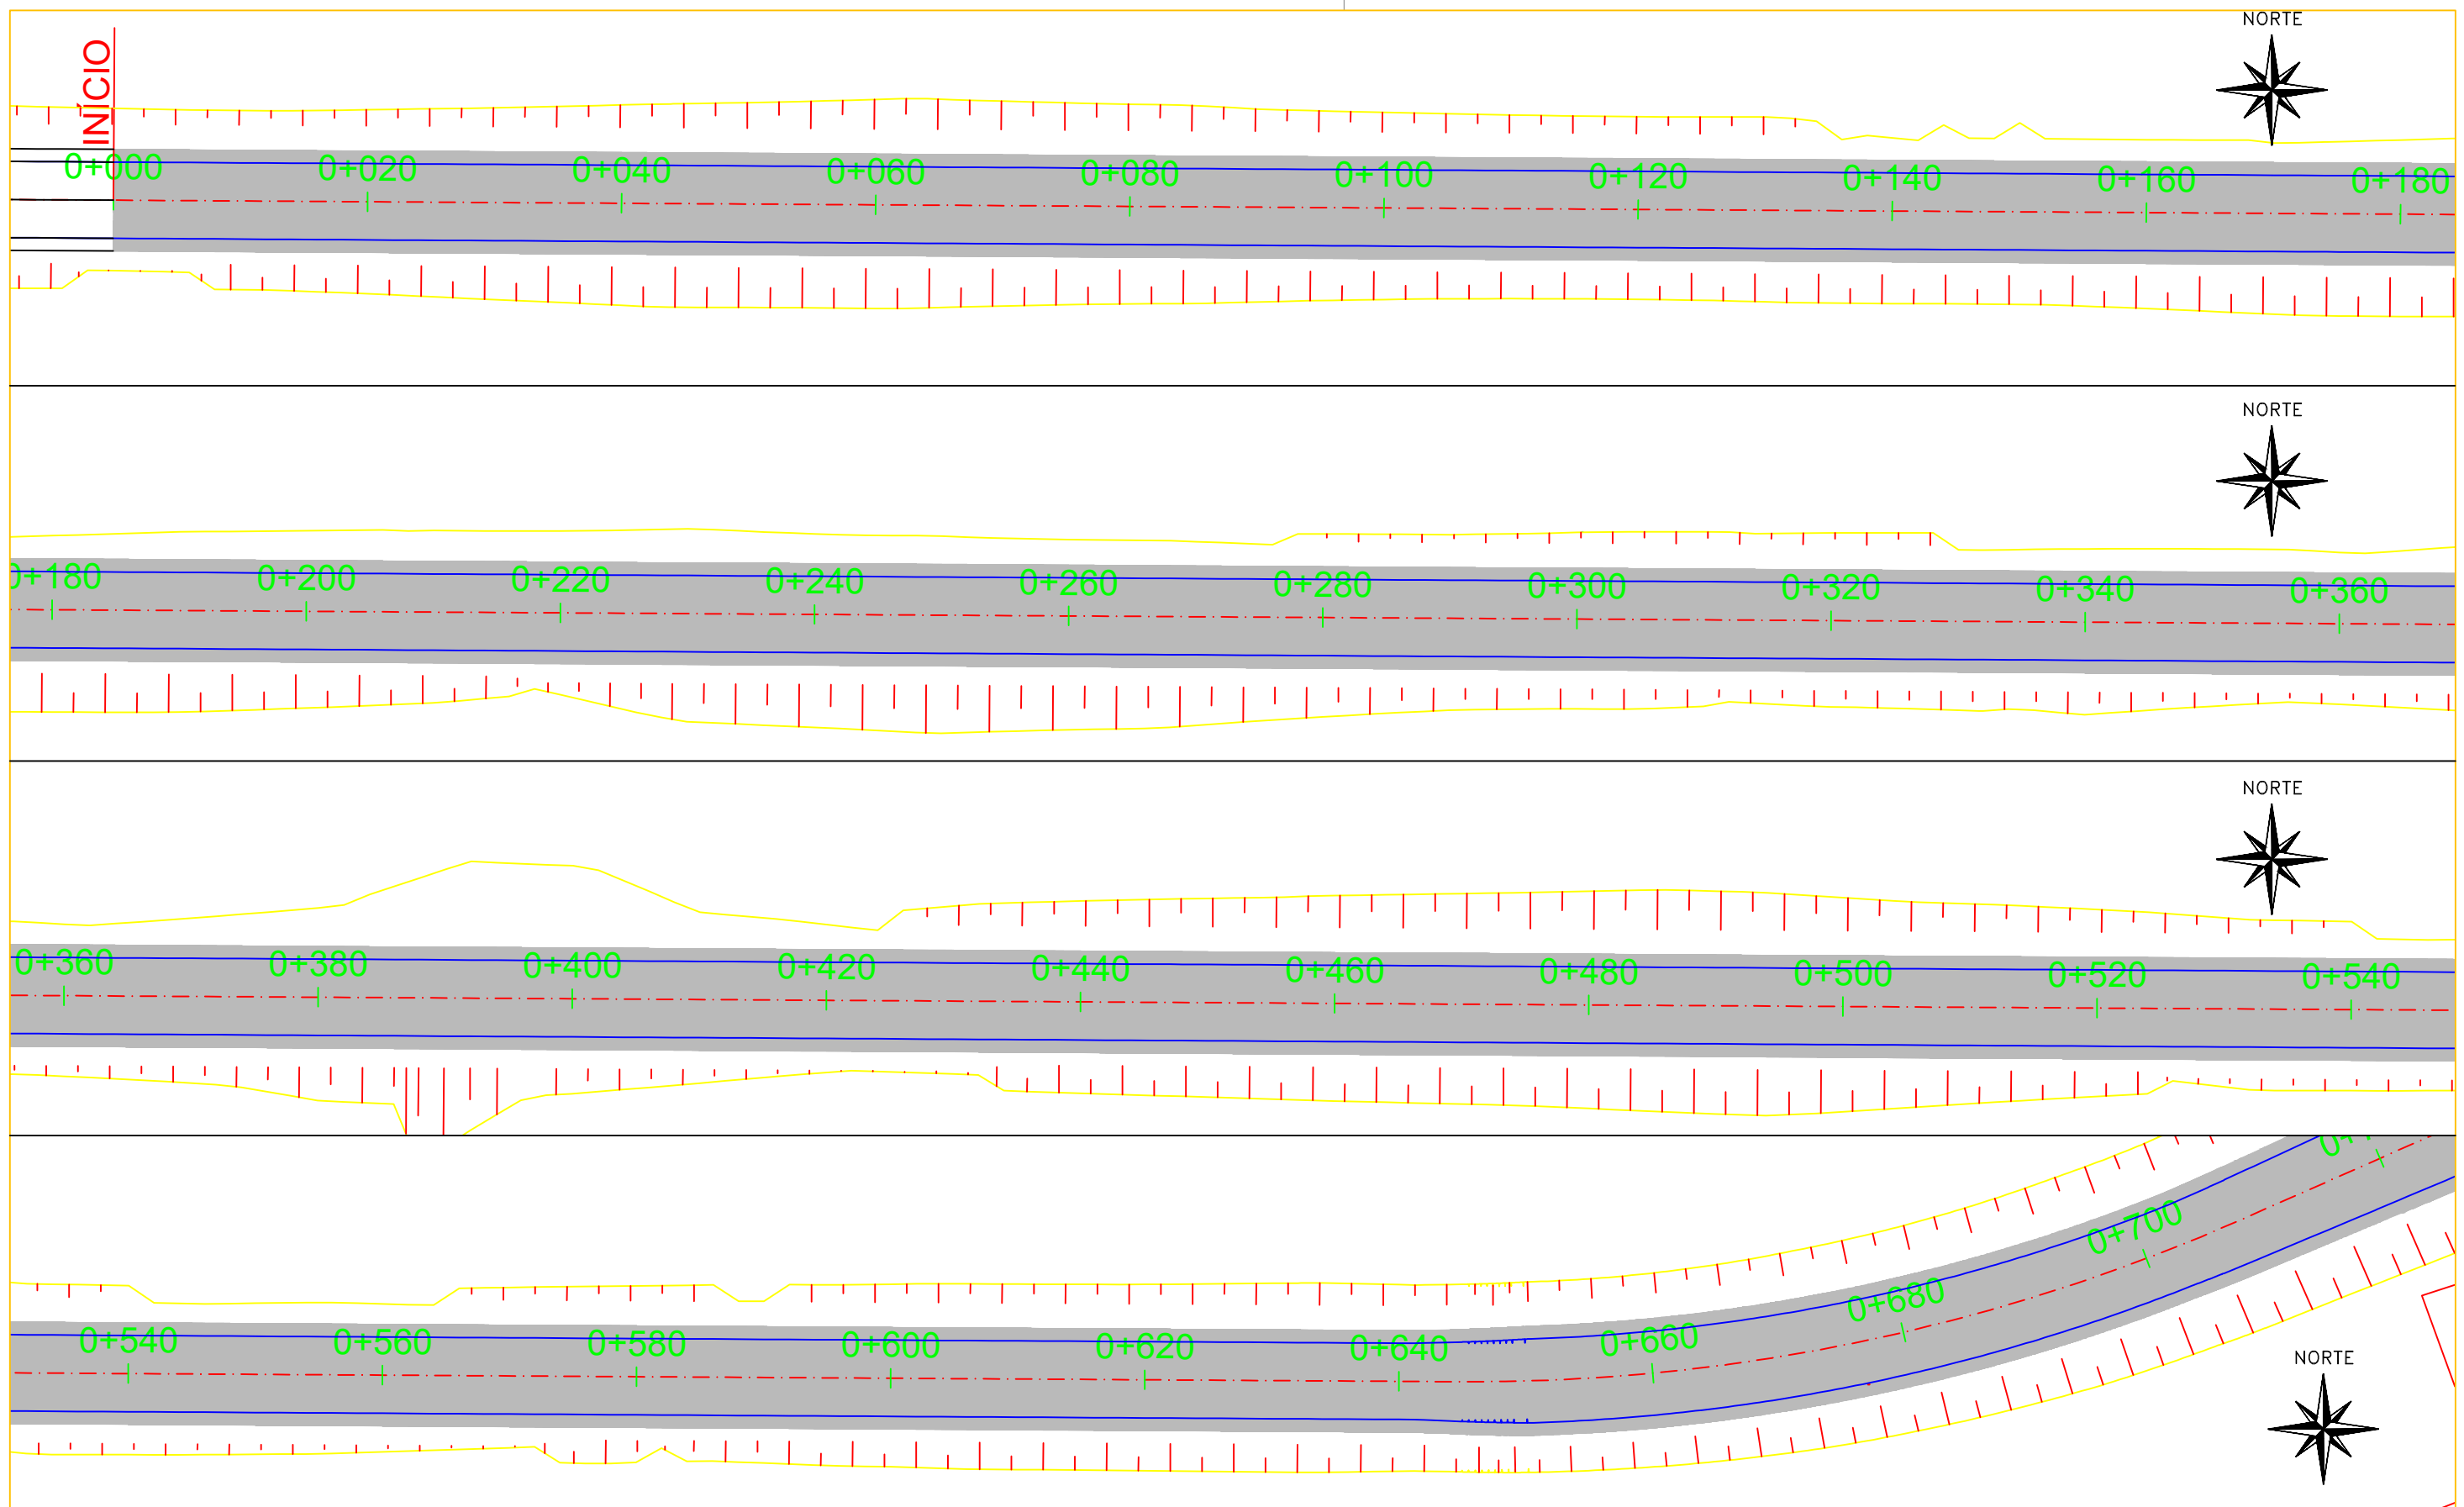



Município de Ponte Preta/RS

OBRA: PROJETO BÁSICO - PAVIMENTAÇÃO

DATA: 07/2025
ESCALA: indicada

PROJETO: IMPLANTAÇÃO DE PAVIMENTAÇÃO ASFÁLTICA ESTR. ACESSO
COM. LINHA 05 (TRECHO II)

PRANCHA: GEO - 2/3

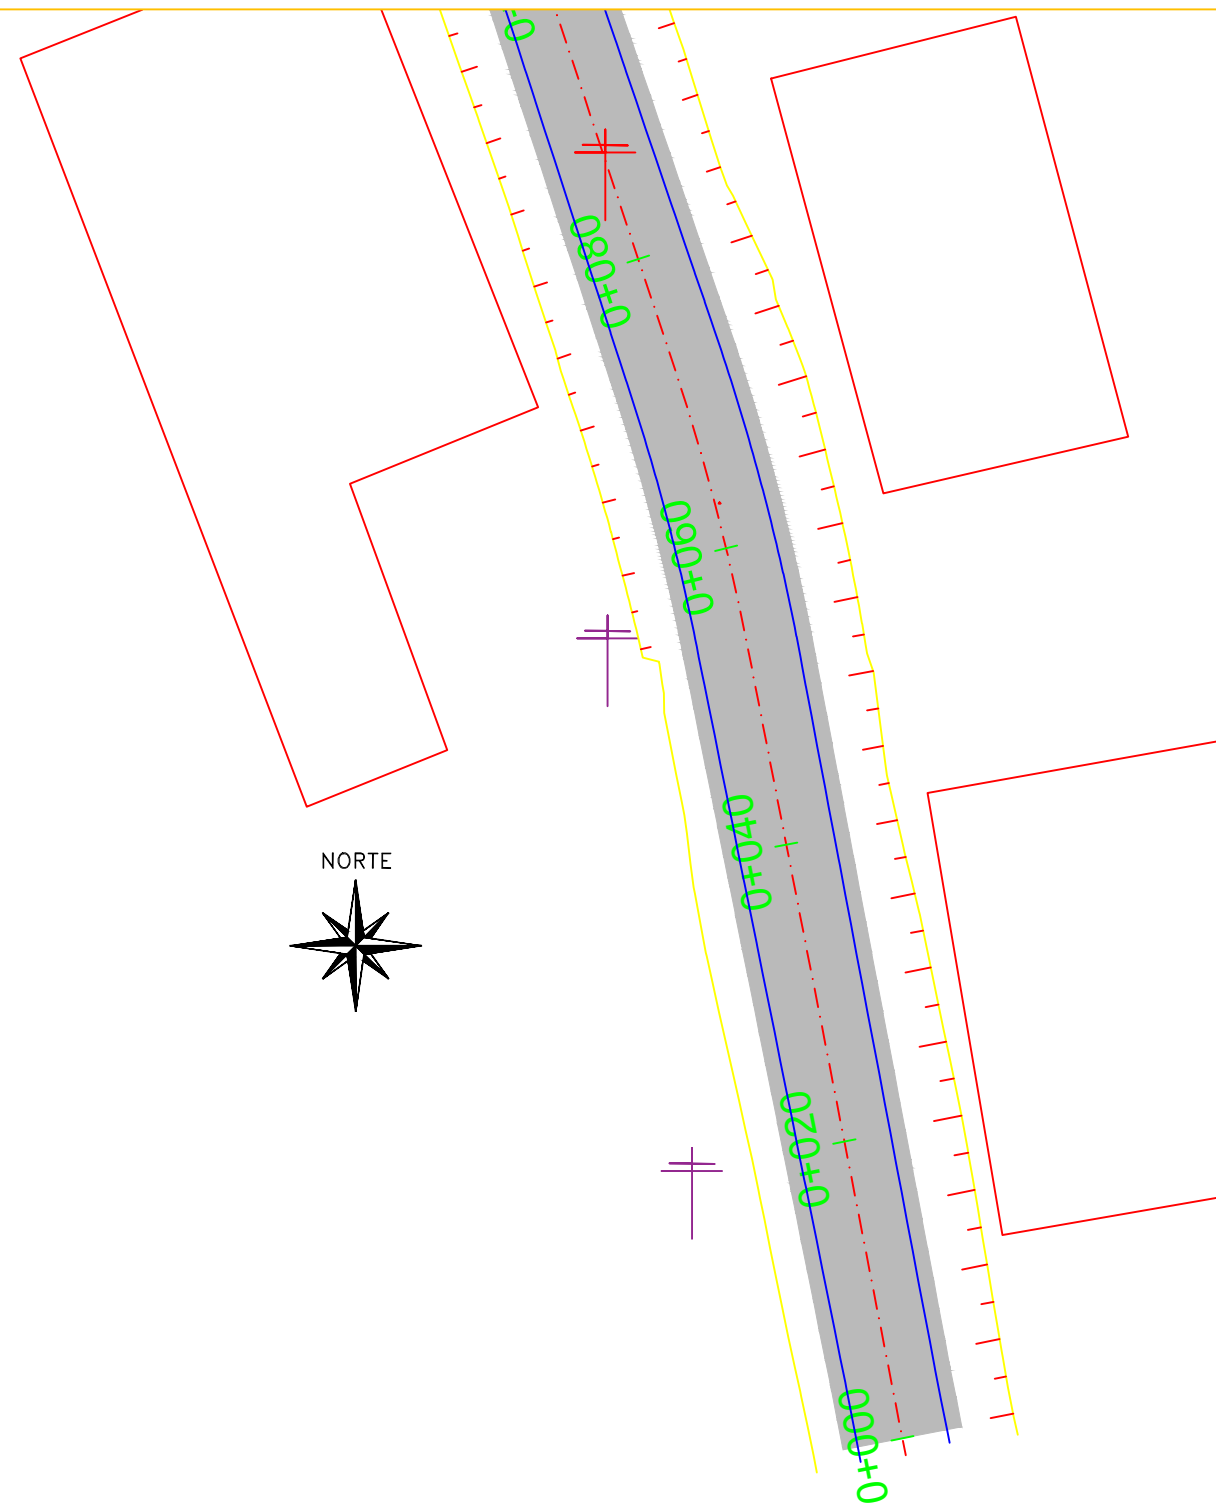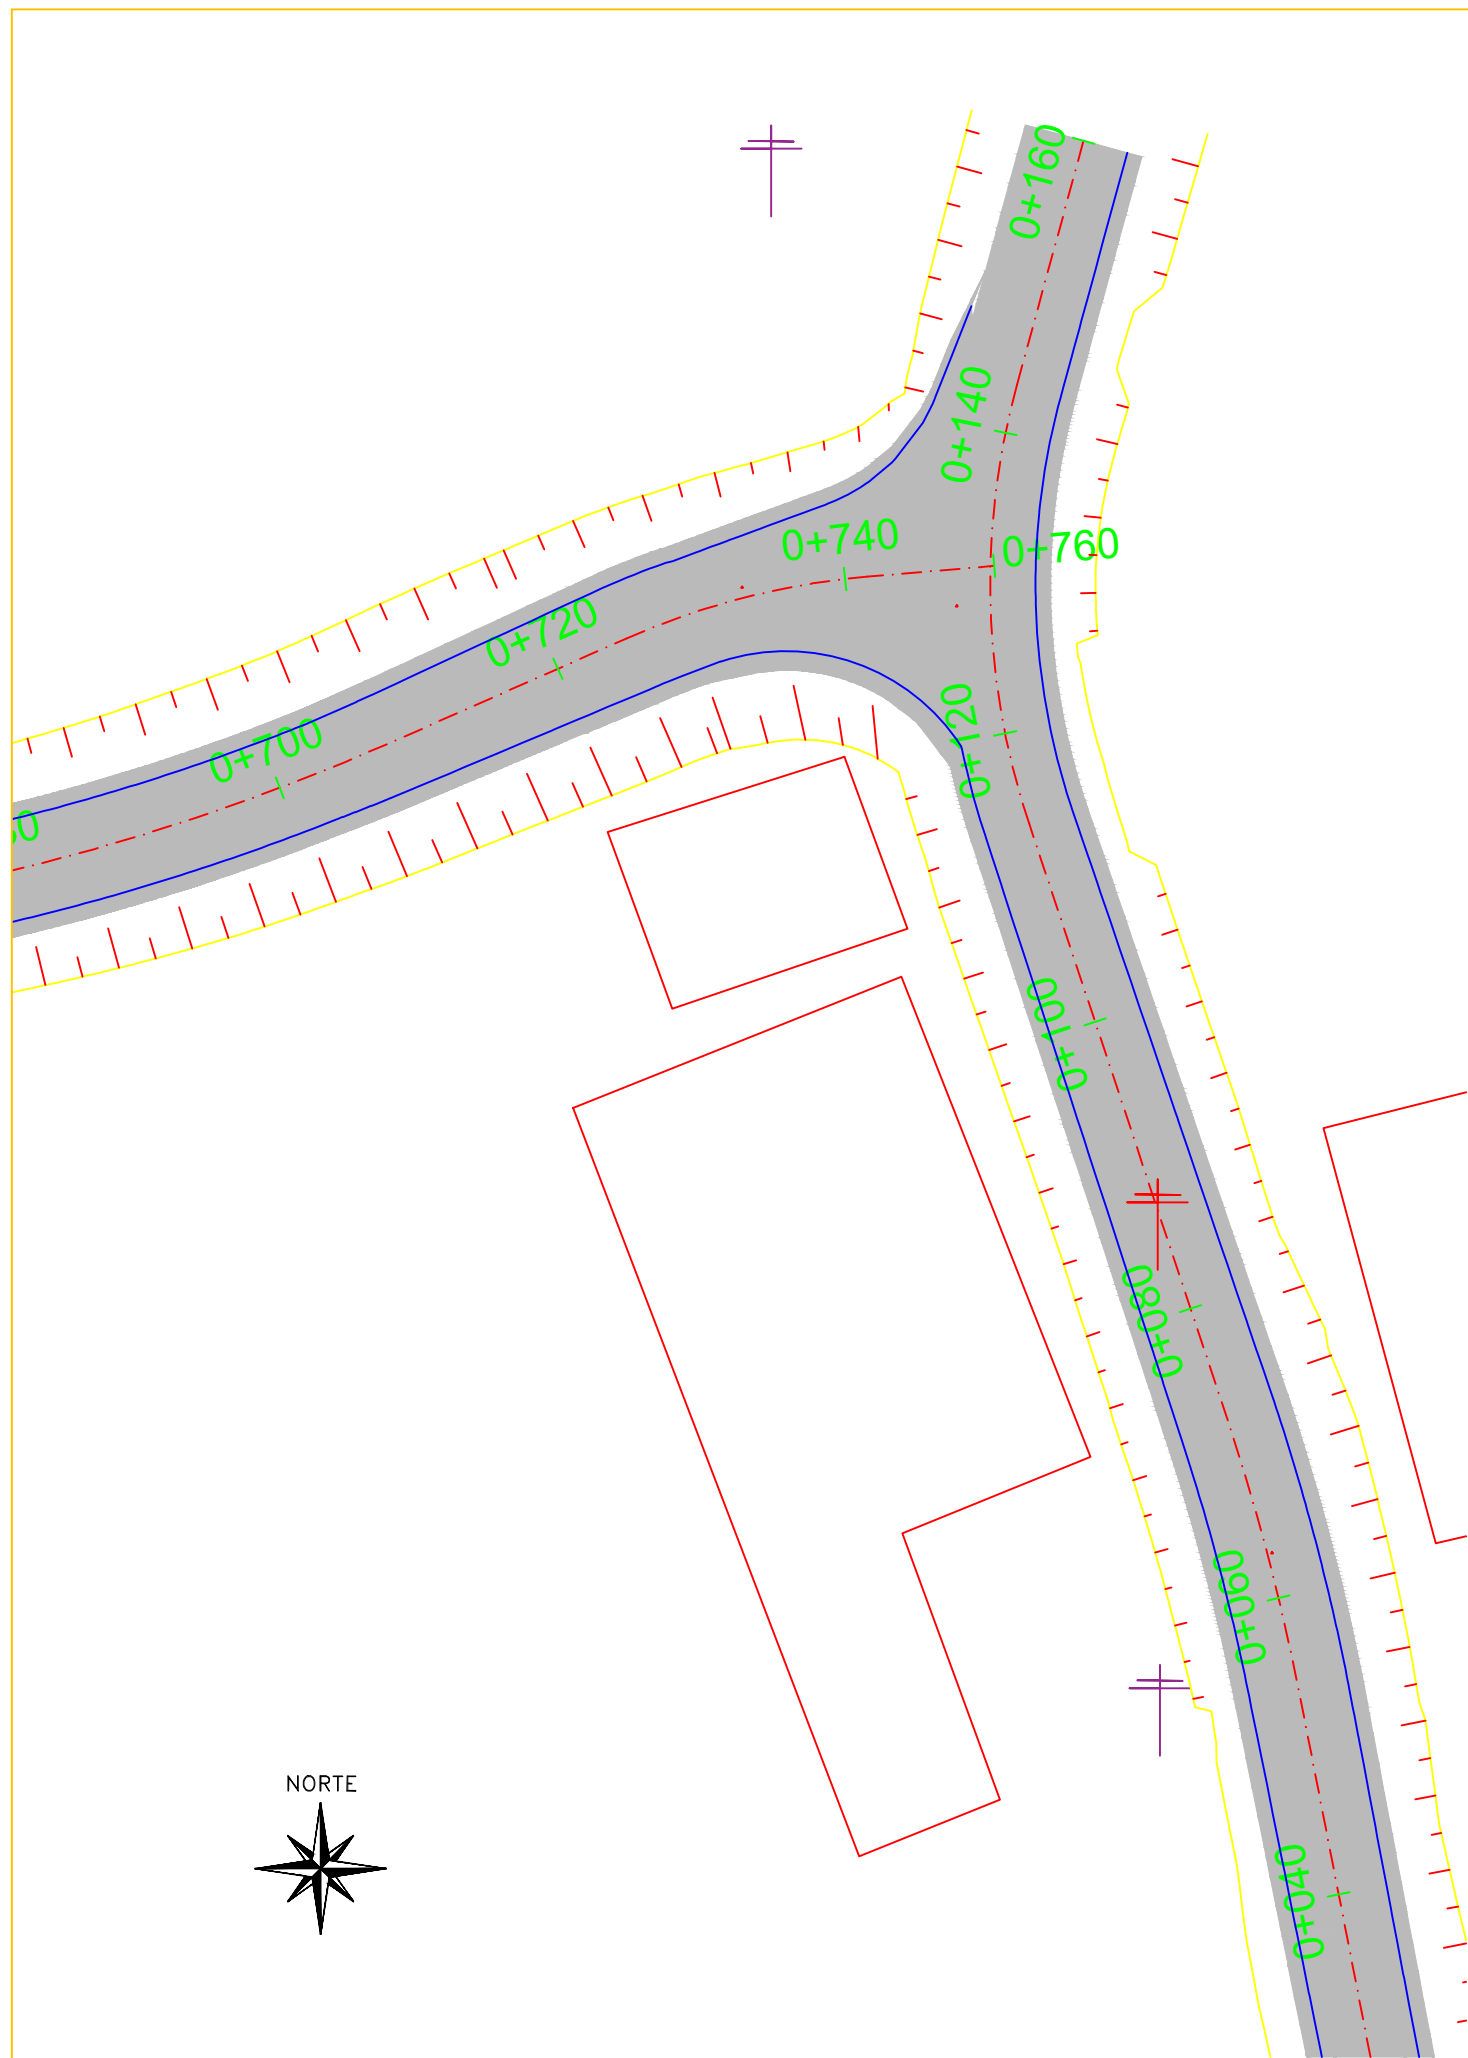

Município de Ponte Preta/RS

OBRA: PROJETO BÁSICO - PAVIMENTAÇÃO

DATA:
07/2025

ESCALA:
indicada

PROJETO: IMPLANTAÇÃO DE PAVIMENTAÇÃO ASFÁLTICA ESTR. ACESSO
COM. LINHA 05 (TRECHO II)

PRANCHA: GEO - 3/3





INÍCIO

0+860



0+900

1+000

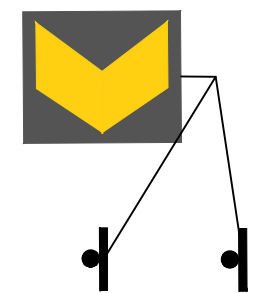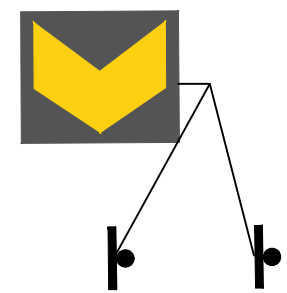

1+300

1+400

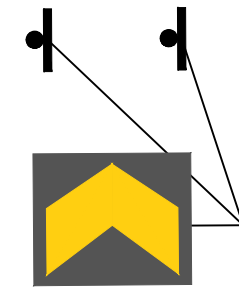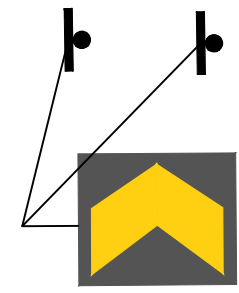


Município de Ponte Preta/RS

OBRA: PROJETO BÁSICO - PAVIMENTAÇÃO

DATA: 07/2025
ESCALA: indicada

PROJETO: IMPLANTAÇÃO DE PAVIMENTAÇÃO ASFÁLTICA ESTR. ACESSO
COM. LINHA 05 (TRECHO II)

PRANCHA: GEO - 1/3

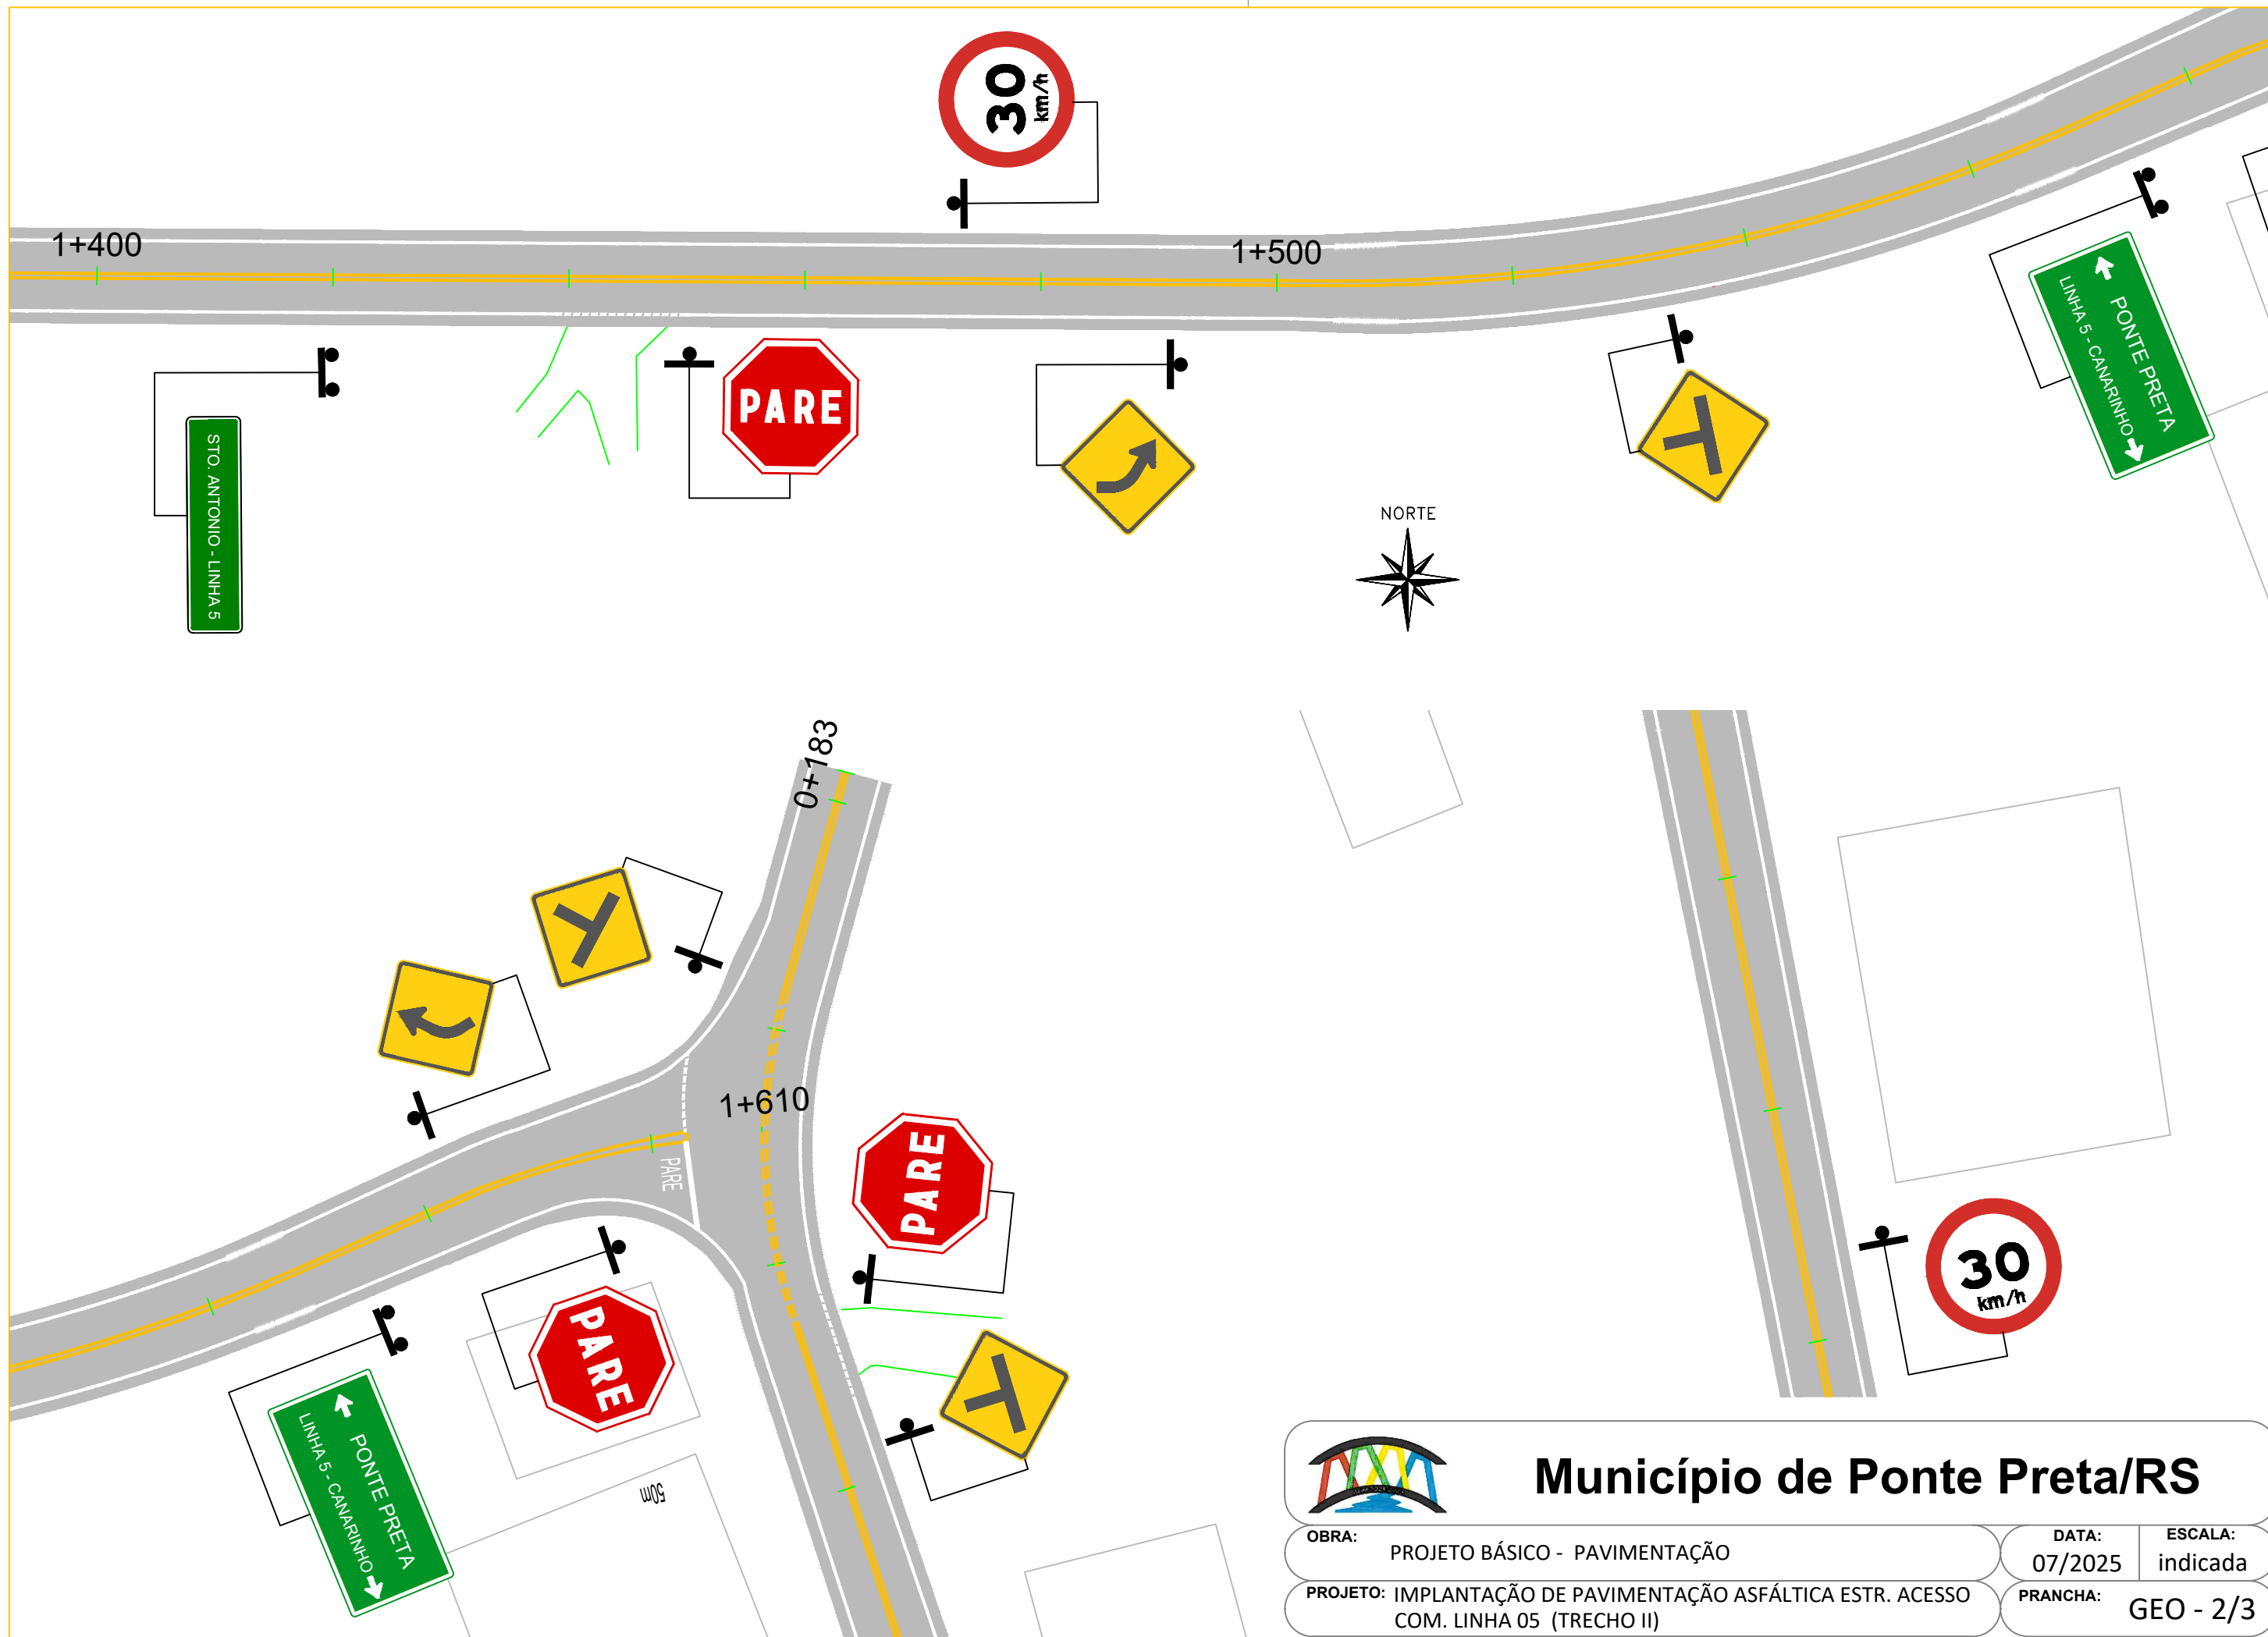

Município de Ponte Preta/RS

OBRA: PROJETO BÁSICO - PAVIMENTAÇÃO

DATA: 07/2025
ESCALA: indicada

PROJETO: IMPLANTAÇÃO DE PAVIMENTAÇÃO ASFÁLTICA ESTR. ACESSO COM. LINHA 05 (TRECHO II)


PRANCHA: GEO - 2/3

PLACA código	DIMENSÃO	NOME	QUANTIDADE	
			Placa	Suporte
 A-2b	0,80x0,80m	Curva à direita	01	01
 A-2a	0,80x0,80m	Curva á esquerda	01	01
 A-7b e A-7a	0,80x0,80m	Via lateral à direita Via lateral à esquerda	03	03
 R-19	Ø 0,80m	Velocidade Máxima Permitida	02	02


PLACA código	DIMENSÃO	NOME	QUANTIDADE	
			Placa	Suporte
 STO. ANTONIO - LINHA 5	1,50x0,50m	Advertência	1	2
 PONTE PRETA LINHA 5 - CANARINHO	2,00x1,00m	Indicativa	1	2

PLACA código	DIMENSÃO	NOME	QUANTIDADE	
			Placa	Suporte
 PARE R-1	L=0,40m	Parada obrigatória	3	3
	0,50x0,60m	Delineadores e Marcadores de Perigo	08	08

Linha dupla contínua (LFO-3)

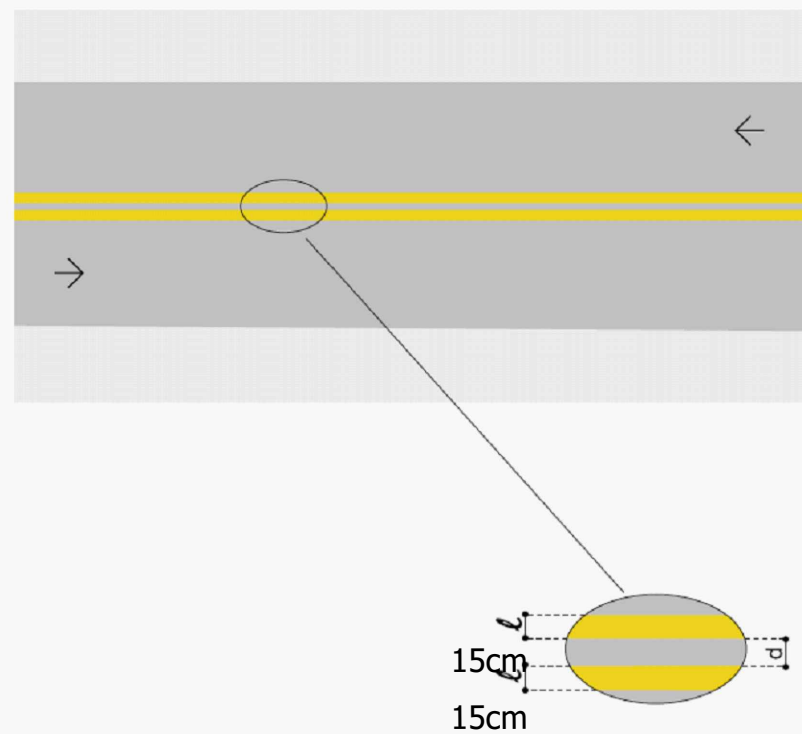

Linha de bordo (LBO)

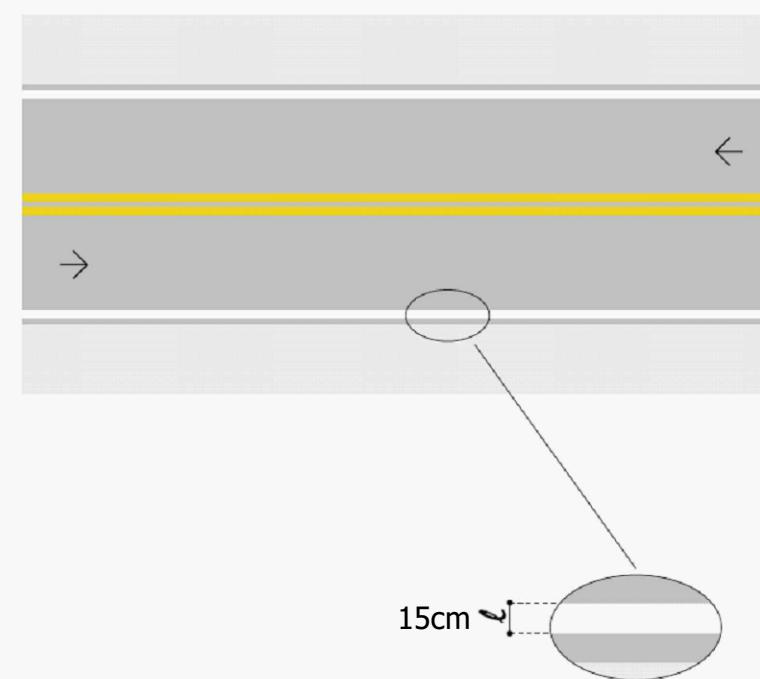

Município de Ponte Preta/RS

OBRA: PROJETO BÁSICO - PAVIMENTAÇÃO

DATA: 07/2025
ESCALA: indicada

PROJETO: IMPLANTAÇÃO DE PAVIMENTAÇÃO ASFÁLTICA ESTR. ACESSO COM. LINHA 05 (TRECHO II)

PRANCHA: GEO - 3/3