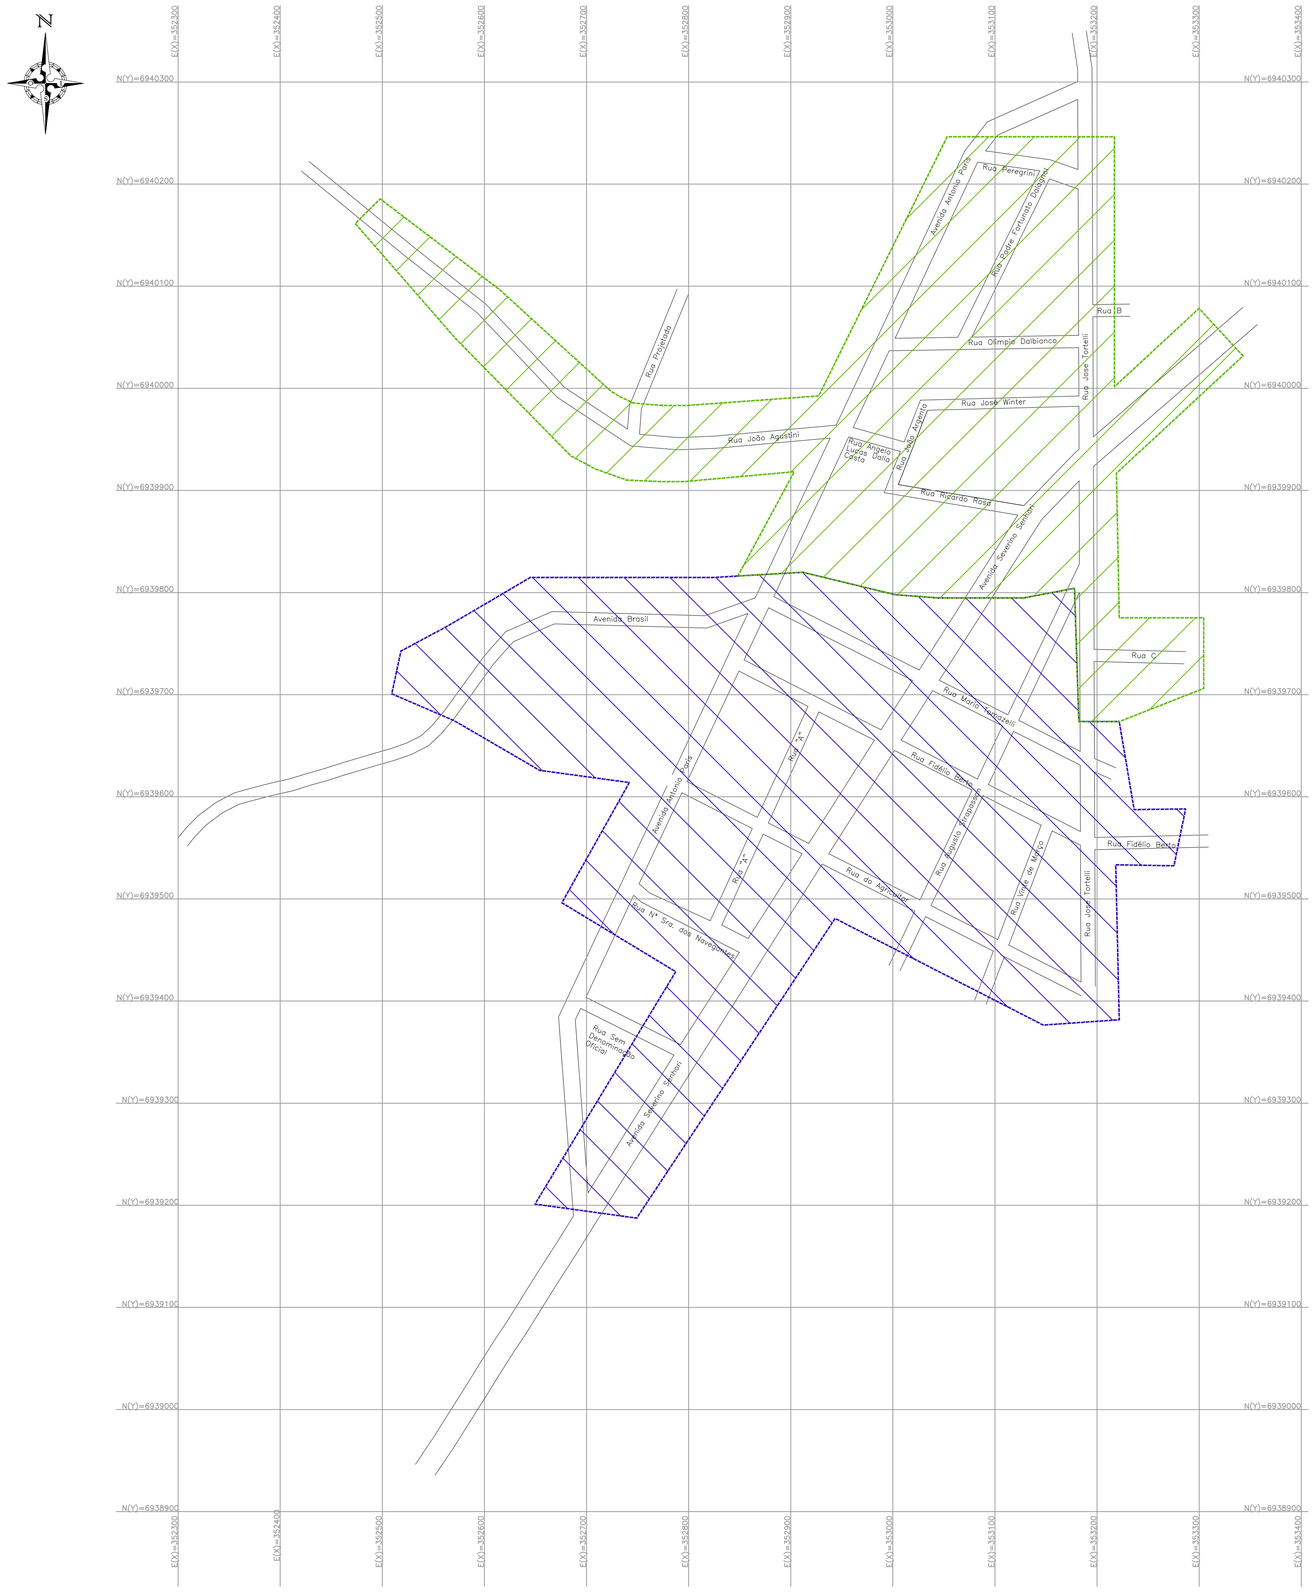

LEGENDA

BACIA DE CONTRIBUIÇÃO 01

BACIA DE CONTRIBUIÇÃO 02

NOTAS:

– AS DELIMITAÇÕES DAS BACIAS HIDROGRÁFICAS FORAM BASEADAS CONFORME ESTABELECIDO NO PROJETO ORIGINAL ELABORADO PELA EMPRESA TSA, COM REVISÃO APÓS LEVANTAMENTO PLANIALTIMÉTRICO CADASTRAL.

REVISÃO	DATA	MODIFICAÇÕES	RESPONSÁVEL
-	-	-	-
-	-	-	-
-	-	-	
00	26/09/2025	EMISSÃO INICIAL	Eng. Carlos H. Garbin

PROJETO DO SISTEMA DE ESGOTAMENTO SANITÁRIO

FIXA SOLUÇÕES EM ENGENHARIA
Avenida Itália, nº 482, 8º andar, Sala 801, Bairro São Pelegrino, CEP 95010-040, Caxias do Sul - RS
Telefone: (54) 99971-9141
E-mail: contato@fixaengenharia.com
Instagram: fixa_engenharia

DESENHISTA
Eng. Carlos Henrique Garbin
CREA RS219532

PROPRIETÁRIO
PREFEITURA MUNICIPAL DE PONTE PRETA

MUNICÍPIO	DATA	ESCALA
PONTE PRETA	SET/2025	1:3000

ASSUNTO: BACIAS DE CONTRIBUIÇÃO

PRANCHA: 01/01

DIREITOS AUTORAIS RESERVADOS. É PROIBIDA A REPRODUÇÃO PARCIAL OU TOTAL DESTE DESENHO SEM EXPRESSO CONSENTIMENTO.