EEE	Nº DE BOMBAS	VAZÃO (m3/h)	AMT (m.c.a.)	POTÊNCIA (cv)
01	1+1 RESERVA	16,79	12,00	3,00
COMP.	1+1 RESERVA	1,82	5,00	1,00

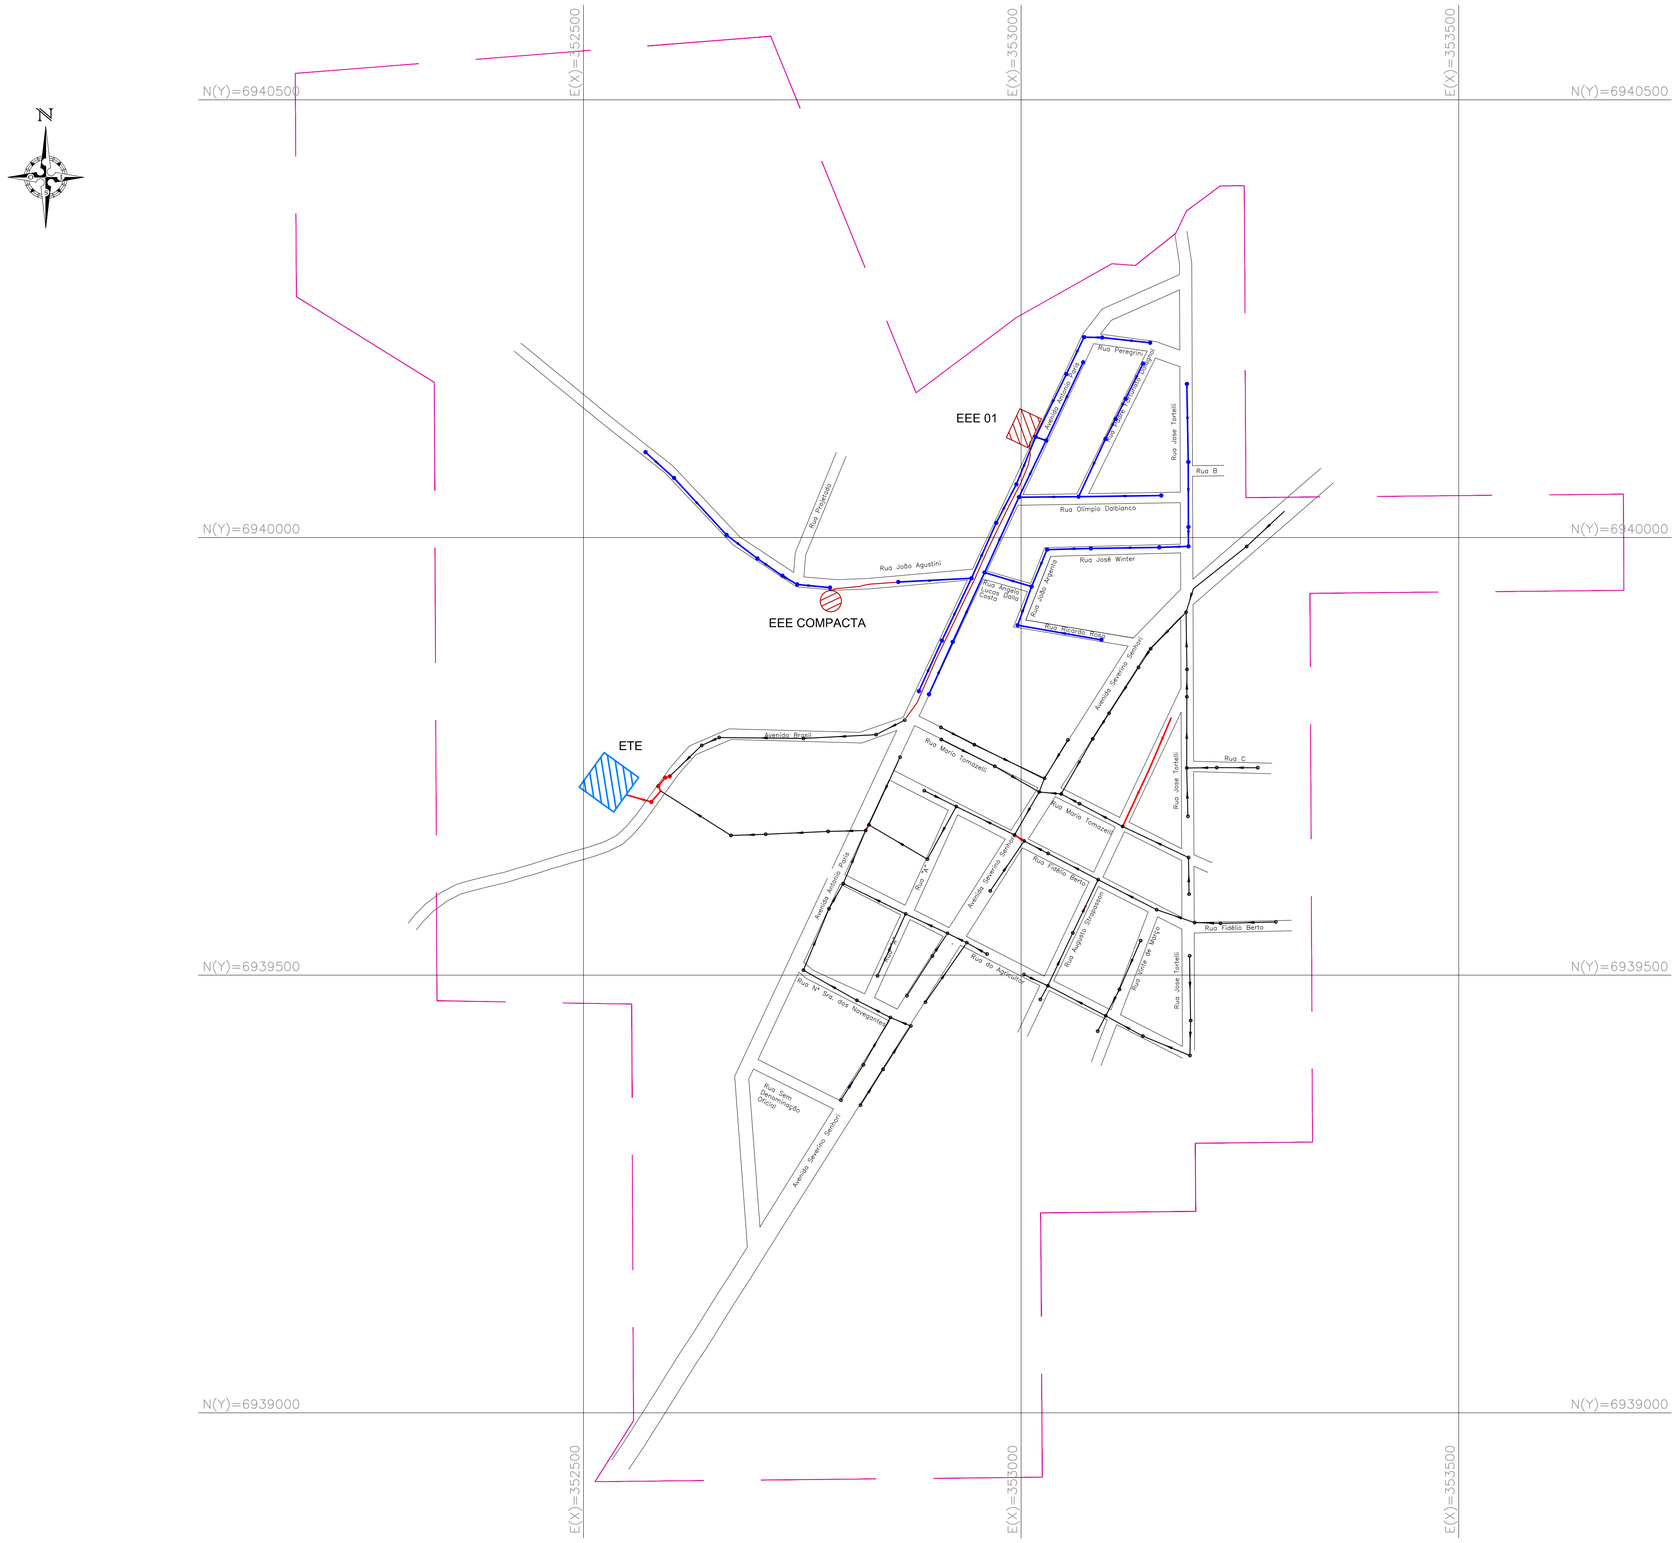

LEGENDA

- REDE COLETORA REVISADA PARA EXECUÇÃO
- REDE COLETORA JÁ EXECUTADA
- REDE COLETORA A EXECUTAR – JÁ PROJETADA
- ESTAÇÃO ELEVATÓRIA DE ESGOTO PROJETADA
- LINHA DE RECALQUE PROJETADA
- ESTAÇÃO DE TRATAMENTO DE ESGOTO EXECUTADA
- LIMITE DA ÁREA DE ESTUDO
- PV JÁ EXECUTADO
- PV A EXECUTAR - JÁ PROJETADO
- ESTAÇÃO ELEVATÓRIA DE ESGOTO COMPACTA

NOTAS:

–

REVISÃO	DATA	MODIFICAÇÕES	RESPONSÁVEL
-	-	-	-
-	-	-	-
-	-	-	
00	26/09/2025	EMISSÃO INICIAL	Eng. Carlos H. Garbin

PROJETO DO SISTEMA DE ESGOTAMENTO SANITÁRIO

FIXA SOLUÇÕES EM ENGENHARIA
Avenida Itália, nº 482, 8º andar, Sala 801, Bairro São Pelegrino, CEP 95010-040, Caxias do Sul - RS
Telefone: (54) 99971-9141
E-mail: contato@fixaengenharia.com
Instagram: fixa_engenharia

DESENHISTA
Eng. Carlos Henrique Garbin
CREA RS219532

PROPRIETÁRIO
PREFEITURA MUNICIPAL DE PONTE PRETA

MUNICÍPIO	DATA	ESCALA
PONTE PRETA	SET/2025	1:3000

ASSUNTO: PLANTA DE ARTICULAÇÃO DO SISTEMA

PRANCHA: 01/01

DIREITOS AUTORAIS RESERVADOS. É PROIBIDA A REPRODUÇÃO PARCIAL OU TOTAL DESTE DESENHO SEM EXPRESSO CONSENTIMENTO.