




RELAÇÃO DE MATERIAIS			
Nº	DISCRIMINAÇÃO	UN.	Q.
01	POSTE COM MEDIDOR EMBUTIDO PADRÃO CONCESSIONÁRIA, 9m	PÇ	01
02	CAIXA DE MEDIÇÃO MDR EM POLICARBONATO, PADRÃO CONCESSIONÁRIA	PÇ	01
03	CAIXA DE PASSAGEM EM ALVENARIA TIPO 1, CONFORME DETALHE	PÇ	01
04	DISJUNTOR DE PROTEÇÃO 40A TRIFÁSICO	PÇ	03
05	HASTE DE ATERRAMENTO COBREADA COM ALMA DE AÇO, 5/8"X2,44M	PÇ	05
06	CONECTOR PARA HASTE DE ATERRAMENTO COBREADA	PÇ	05
07	PANEL DE COM	PÇ	05
08	BUCHA E ARRUELA DE ACABAMENTO #1,1/2"	PÇ	16
09	BUCHA E ARRUELA DE ACABAMENTO 2"	PÇ	03
10	ELETRODUTO EM PEAO #1,1/2"	M	
11	ELETRODUTO EM PEAO 2"	M	

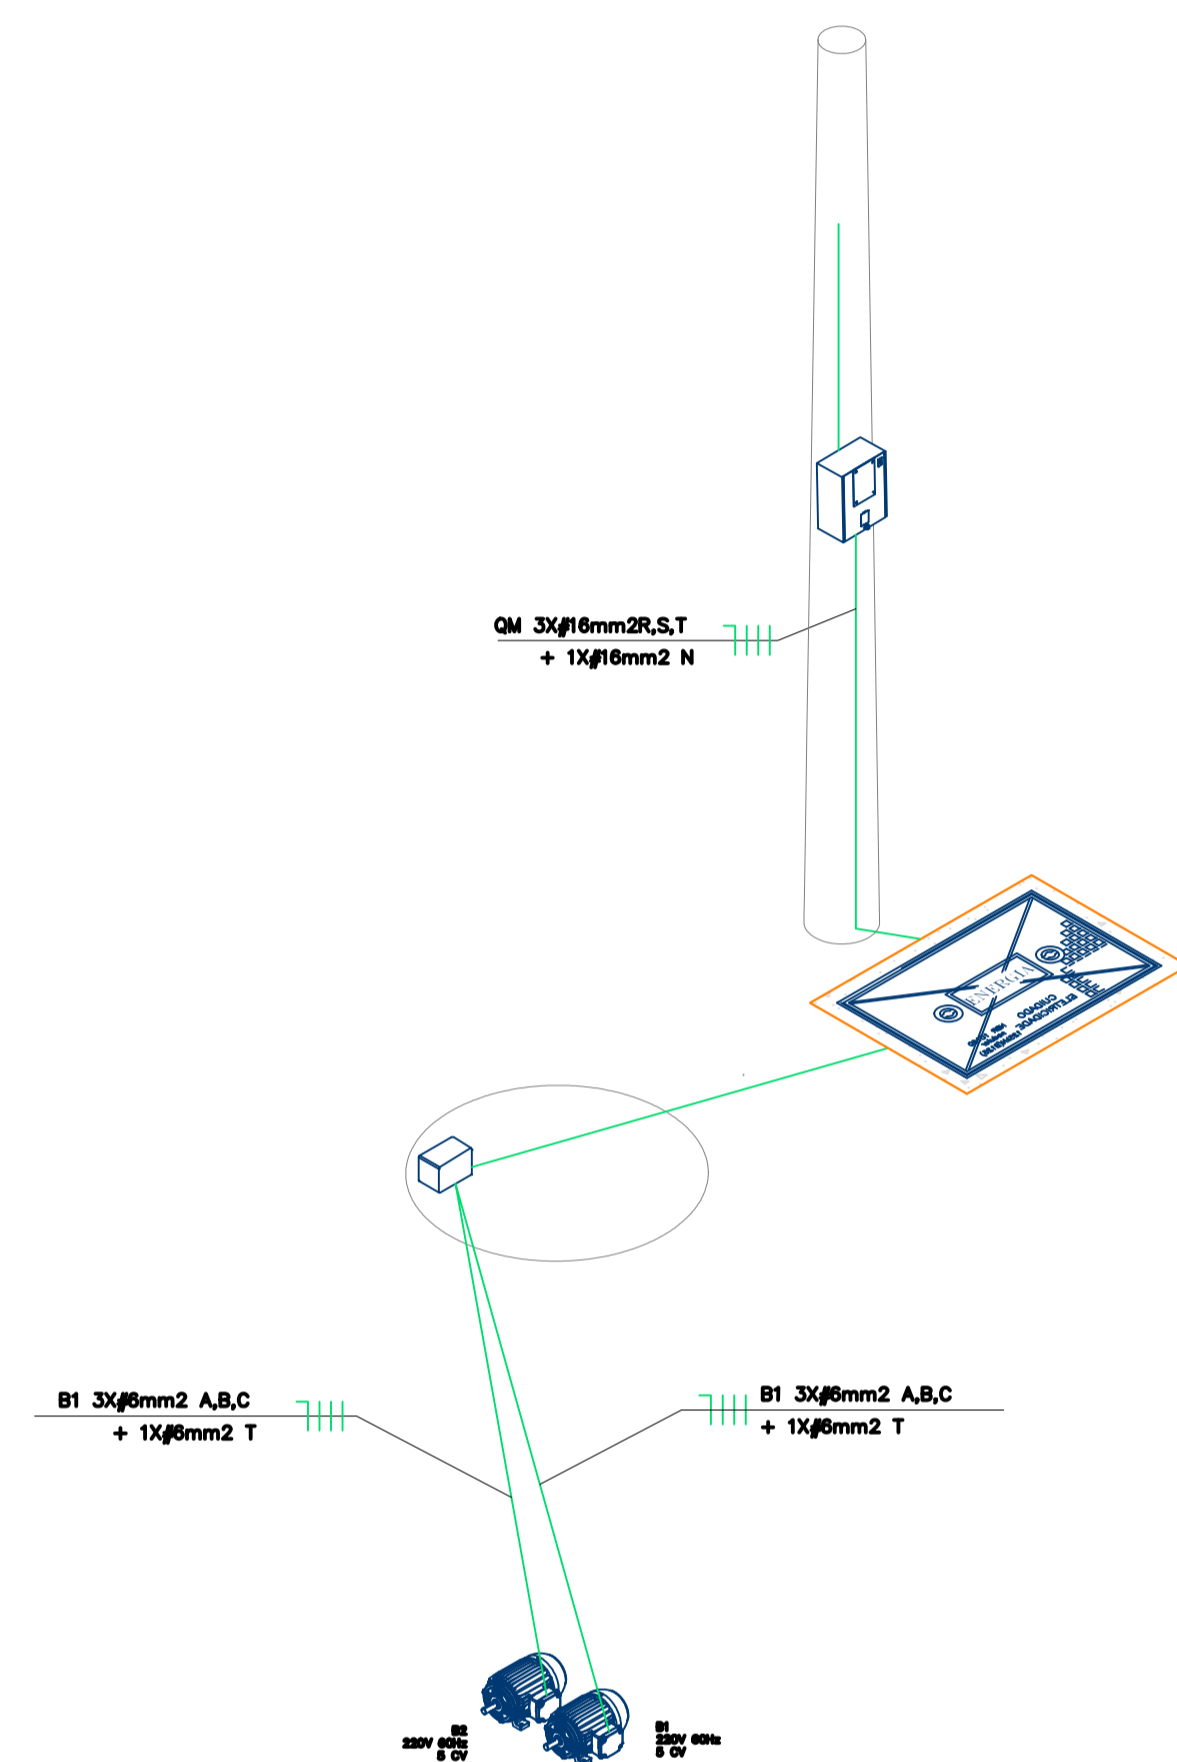


1 PRUMADA
ESCALA S/E

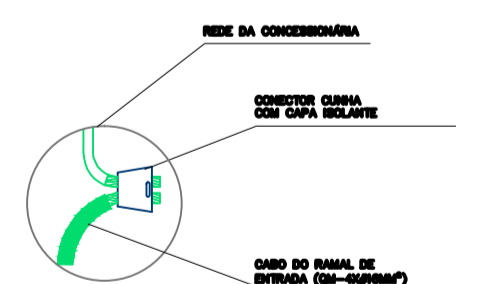

4 CONEXÃO A REDE DA CONCESSIONÁRIA
ESCALA S/E

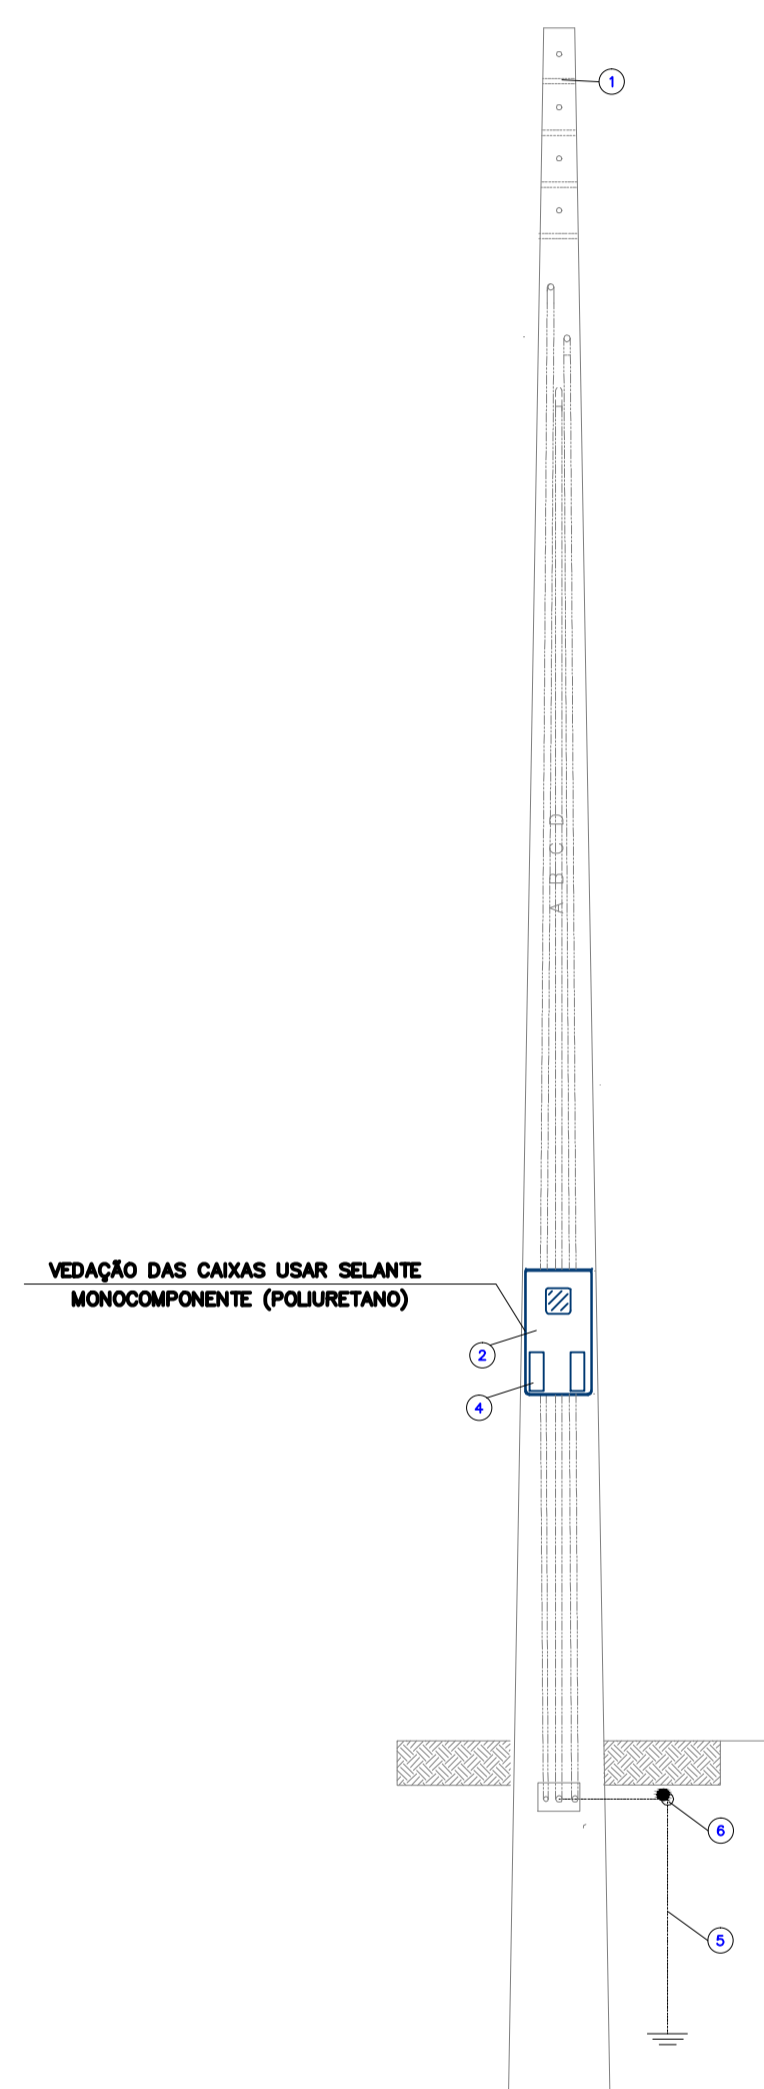

2 DETALHE INSTALAÇÃO - VISTA LATERAL
ESCALA S/E

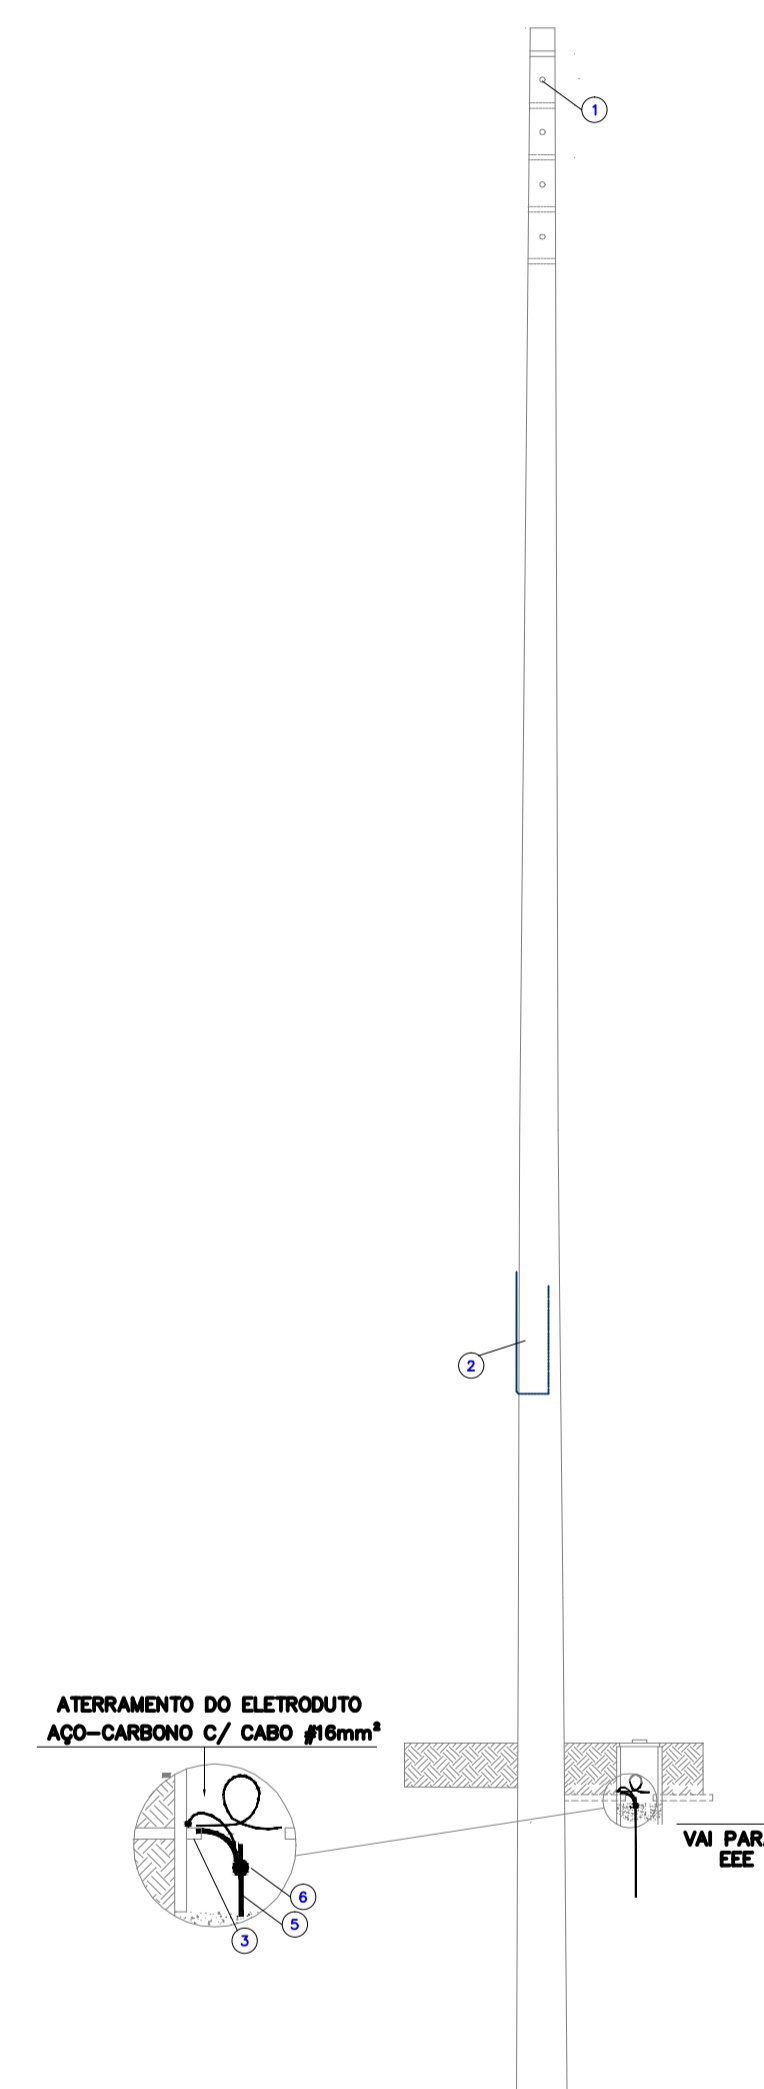

3 DETALHE INSTALAÇÃO - VISTA FRONTAL
ESCALA S/E

NOTAS:

- A CAIXA DE MEDIÇÃO DEVE SER INSTALADA NO POSTE DA CONCESSIONÁRIA MAIS PRÓXIMO À ESTAÇÃO ELEVATÓRIA, RESPEITANDO OS PADRÕES DE ENTRADA DA CONCESSIONÁRIA LOCAL.
- TODAS AS DIMENSÕES E COMPRIMENTOS DE CABOS DEVEM SER CONFIRMADOS IN LOCO ANTES DA AQUISIÇÃO DOS MATERIAIS.

REVISÃO	DATA	EMISSÃO INICIAL	MODIFICAÇÕES	RESPONSÁVEL
00	31/03/2026			Eng. Carlos H. Garbin

PROJETO ELÉTRICO DO SISTEMA DE ESGOTAMENTO SANITÁRIO



SOLUÇÕES EM ENGENHARIA

Avenida Itália, nº 482, 8º andar, Sala 801, Bairro São Pelegrino, CEP 95010-040, Caxias do Sul - RS

Telefone: (54) 99971-9141 / (54) 99627-6006

E-mail: contato@fixaengenharia.com

Instagram: fixa_engenharia

DESENHISTA

Eng. Carlos Henrique Garbin
CREA RS219532

PROPRIETÁRIO

PREFEITURA MUNICIPAL DE PONTE PRETA

MUNICÍPIO	DATA	ESCALA
PONTE PRETA	MAR/2026	INDICADA

ASSUNTO	PRANCHA
EEE 1 - DETALHES DA INSTALAÇÃO	02/04