




1 PRUMADA
ESCALA S/E

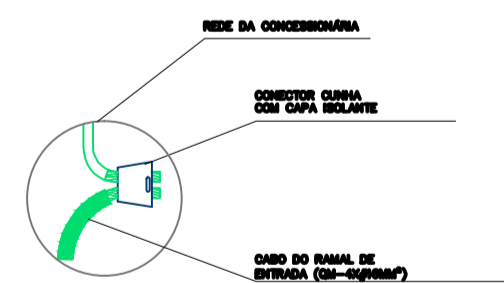

4 CONEXÃO A REDE DA CONCESSIONÁRIA
ESCALA S/E

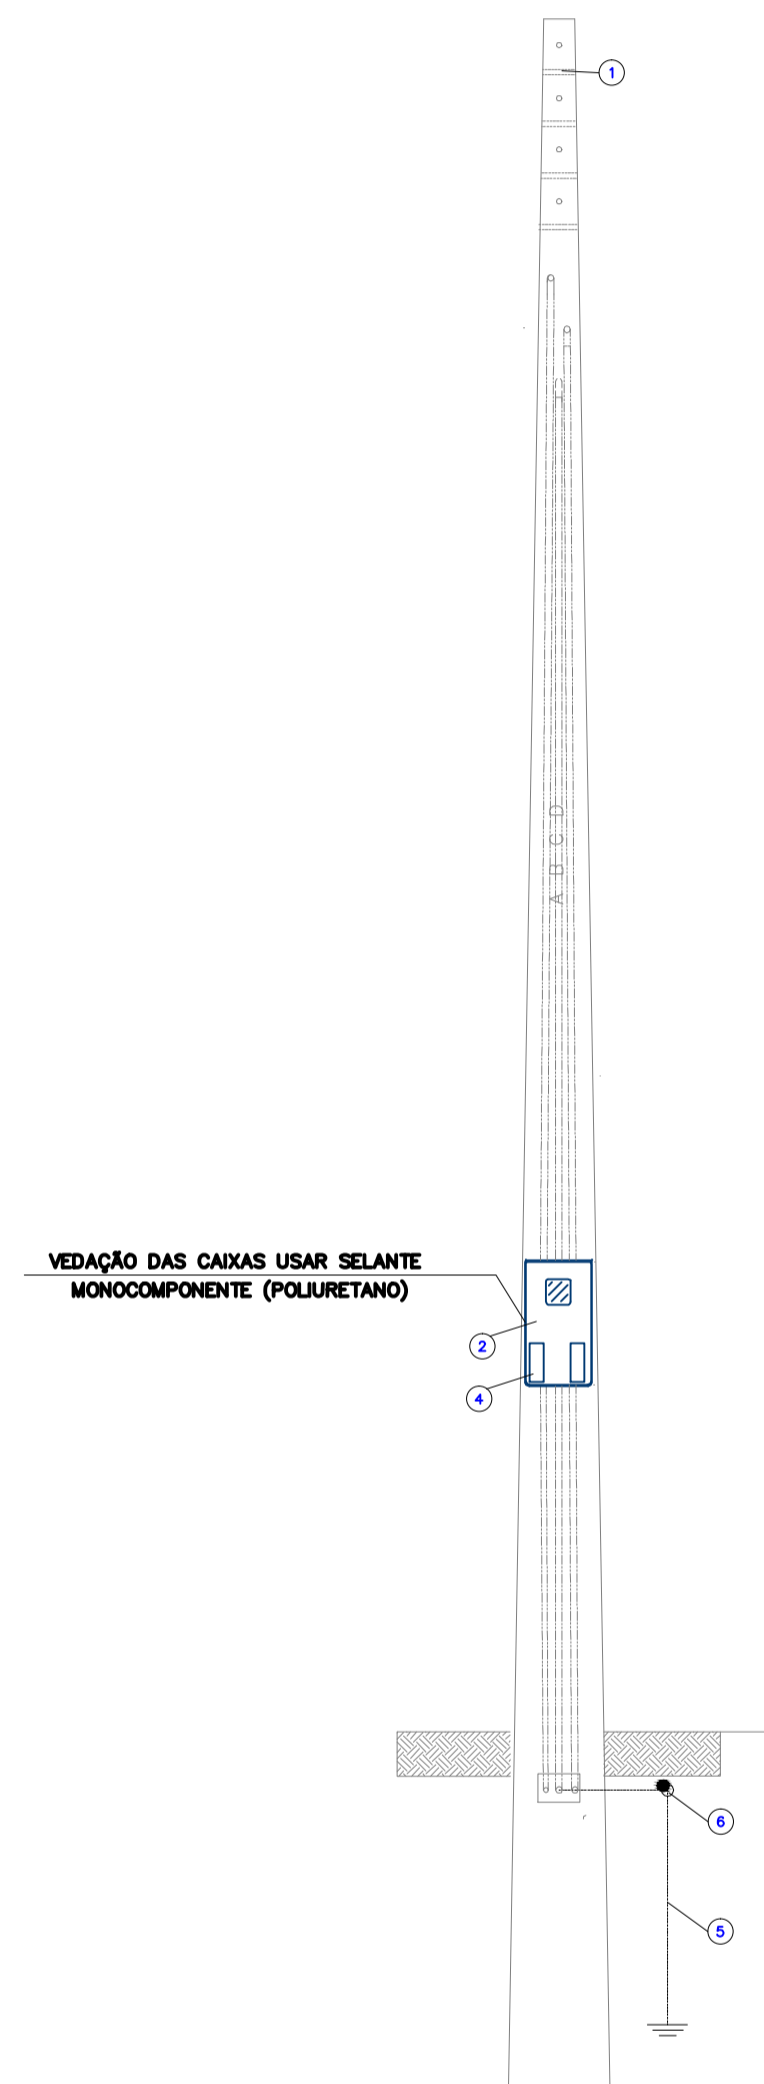

2 DETALHE INSTALAÇÃO - VISTA LATERAL
ESCALA S/E

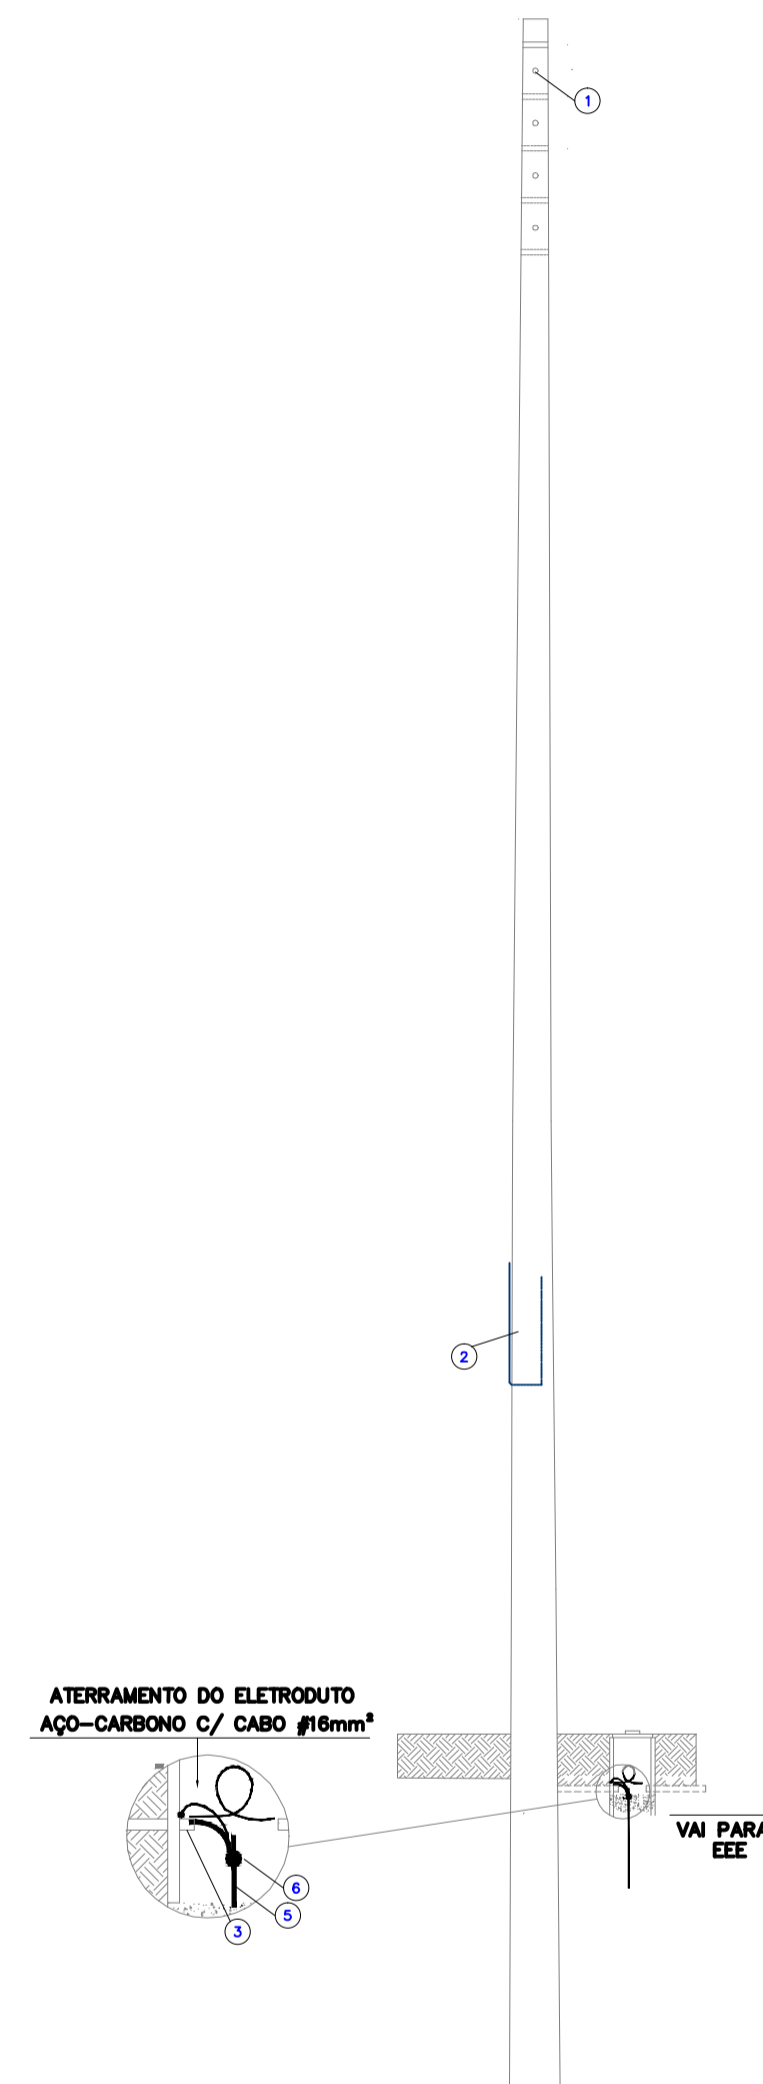

3 DETALHE INSTALAÇÃO - VISTA FRONTAL
ESCALA S/E

RELAÇÃO DE MATERIAIS			
Nº	DISCRIMINAÇÃO	UN.	Q.
01	POSTE COM MEDIDOR EMBUTIDO PADRÃO CONCESSIONÁRIA, 9m	PÇ	01
02	CAIXA DE MEDIÇÃO MDR EM POLICARBONATO, PADRÃO CONCESSIONÁRIA	PÇ	01
03	CAIXA DE PASSAGEM EM ALVENARIA TIPO 1, CONFORME DETALHE	PÇ	01
04	DISJUNTOR DE PROTEÇÃO 40A TRIFÁSICO	PÇ	03
05	HASTE DE ATERRAMENTO COBREADA COM ALMA DE AÇO, 5/8"X2,44M	PÇ	05
06	CONECTOR PARA HASTE DE ATERRAMENTO COBREADA	PÇ	05
07	PAINEL DE COM	PÇ	05
08	BUCHA E ARRUELA DE ACABAMENTO #1,1/2"	PÇ	16
09	BUCHA E ARRUELA DE ACABAMENTO 2"	PÇ	03
10	ELETRODUTO EM PEAO #1,1/2"	M	
11	ELETRODUTO EM PEAO 2"	M	

NOTAS:

- TODAS AS DIMENSÕES E COMPRIMENTOS DE CABOS DEVEM SER CONFIRMADOS IN LOCO ANTES DA AQUISIÇÃO DOS MATERIAIS.

REVISÃO	DATA	EMISSÃO INICIAL	MODIFICAÇÕES	RESPONSÁVEL
00	31/03/2026			Eng. Carlos H. Garbin

PROJETO ELÉTRICO DO SISTEMA DE ESGOTAMENTO SANITÁRIO

FIXA
SOLUÇÕES EM ENGENHARIA

Avenida Itália, nº 482, 8º andar, Sala 801, Bairro São Pelegrino, CEP 95010-040, Caxias do Sul - RS

Telefone: (54) 99971-9141 / (54) 99627-6006
E-mail: contato@fixaengenharia.com
Instagram: fixa_engenharia

DESENHISTA
Eng. Carlos Henrique Garbin
CREA RS219532

PROPRIETÁRIO
PREFEITURA MUNICIPAL DE PONTE PRETA

MUNICÍPIO	PONTE PRETA	DATA	MAR/2026	ESCALA	INDICADA
-----------	-------------	------	----------	--------	----------

ASSUNTO	EEE COMPACTA - DETALHES DA INSTALAÇÃO	PRANCHA	02/04
---------	---------------------------------------	---------	-------