

PÓRTICO EXTERNO

04 unidades

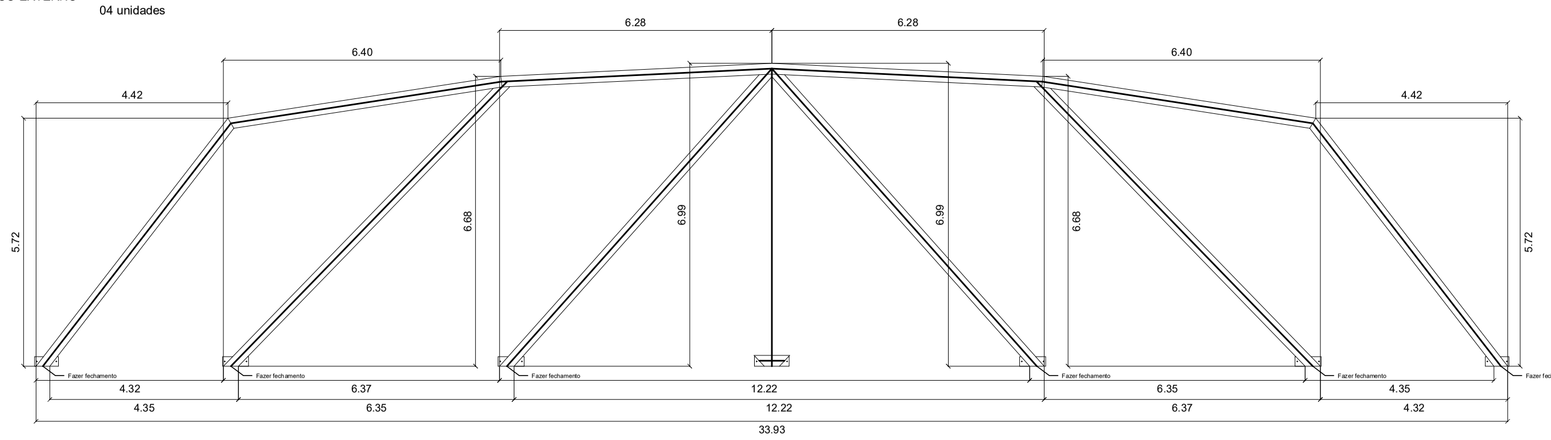


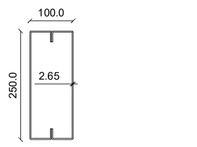


- Unir os perfis U emfacidos com cordsolde solda com distância máxima de 500 mm
- Tampar as duas laterais com chapa 2,65 mm

PÓRTICO INTERNO

02 unidades

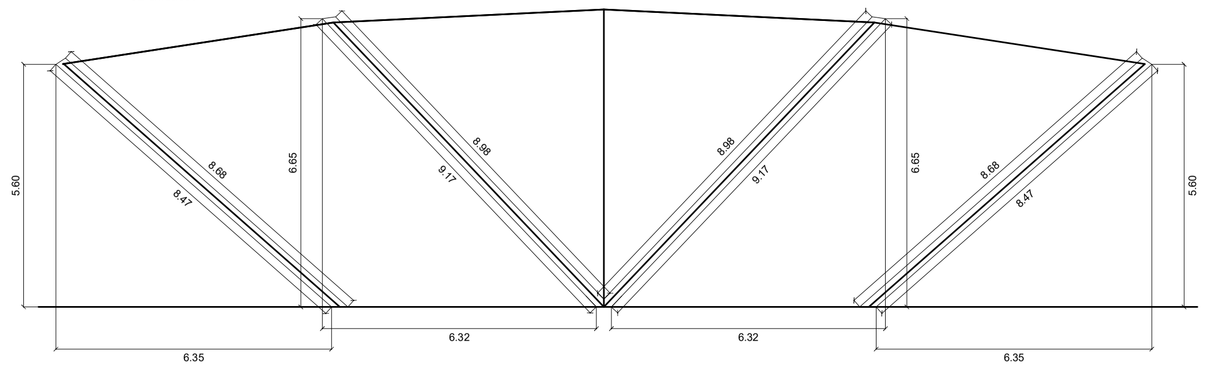


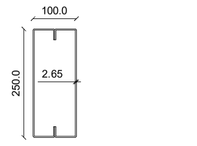

- Unir os perfis U emfacidos com cordsolde solda com distância máxima de 500 mm
- Tampar as duas laterais com chapa 2,65 mm


ESTRUTURA COBERTURA

04 unidades

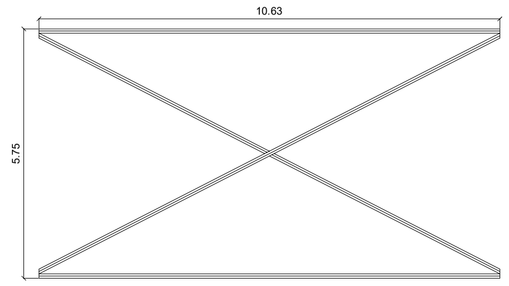

PEÇA CENTRAL


02 unidades

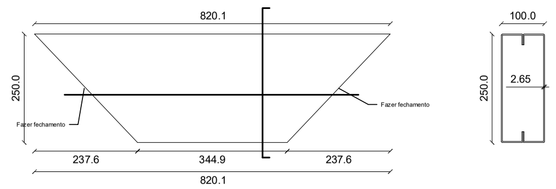

- Unir os perfis U emfacidos com cordsolde solda com distância máxima de 500 mm
- Tampar as duas laterais com chapa 2,65 mm

PEÇA CANTO

02 unidades

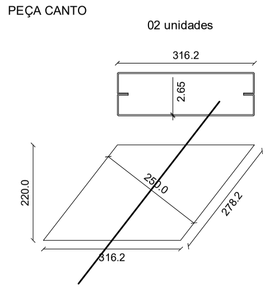

Notas:
1 - Dimensão em metros;
2 - Classe de Agressividade Ambiental I;
3 - Materiais:
Fundações - Concreto Fck ≥ 25 Mpa;
Cortinas em Concreto Armado - Concreto Fck ≥ 30 Mpa;
Longarinas - Concreto Fck ≥ 40 Mpa;
Transversinas - Concreto Fck ≥ 30 Mpa;
Laje - Concreto Fck ≥ 30 Mpa;
Aço CA-50 - Fyk = 500 Mpa;
Aço CA-60 - Fyk = 600 Mpa;
4 - Trem Tipo de Projeto Classe TB24;
5 - Os serviços devem ser executados de acordo com as normas brasileiras.

Ponte em Concreto Armado e Pré-fabricado

ProEdge ENGENHARIA

Prefeitura Municipal de Ponte Preta - RS

BRAYAN MARTINS LIMA:09374308282 Assinado de forma digital por BRAYAN MARTINS LIMA:09374308282 Dados: 2026.01.15 13:13:37 -03'00'

Resp. Técnico: Brayan Martins de Lima
Crea/RS: 247907

Local: Rio Pirangava
Projeto Básico
Planta baixa e Cortes

Escala:	Data:	
1:100	Ago/2026	1