



PLANTA GERAL - ALTIMETRICO

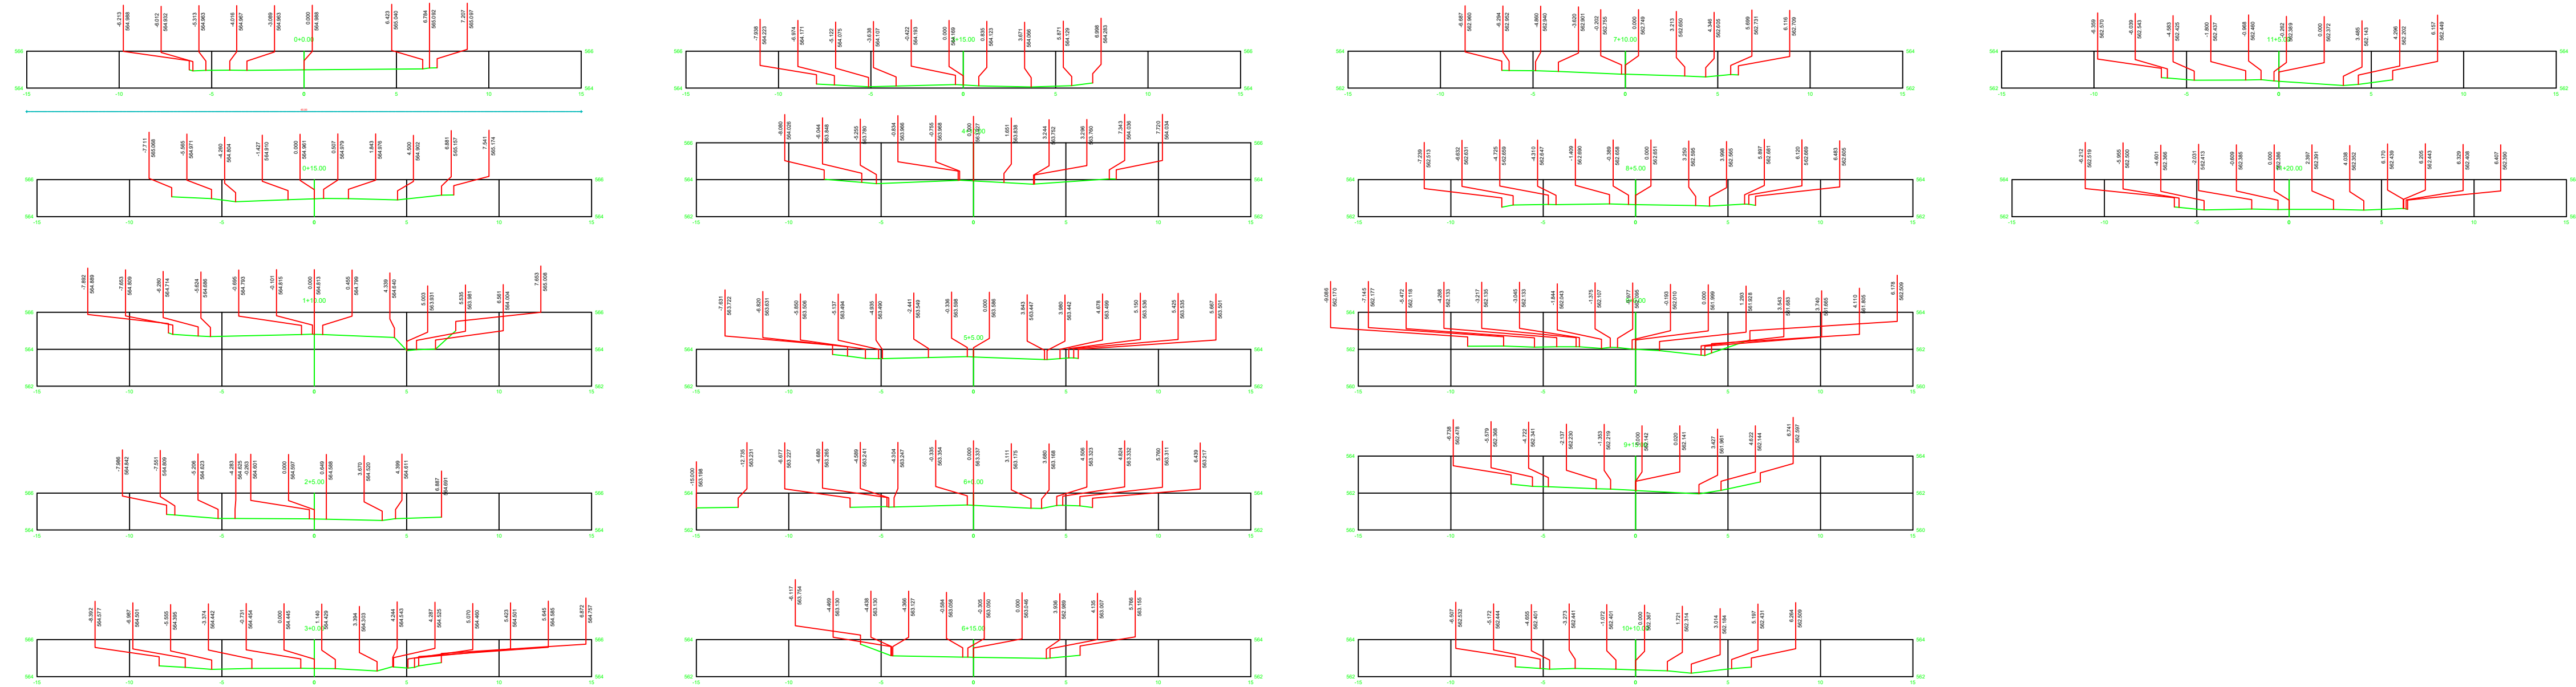

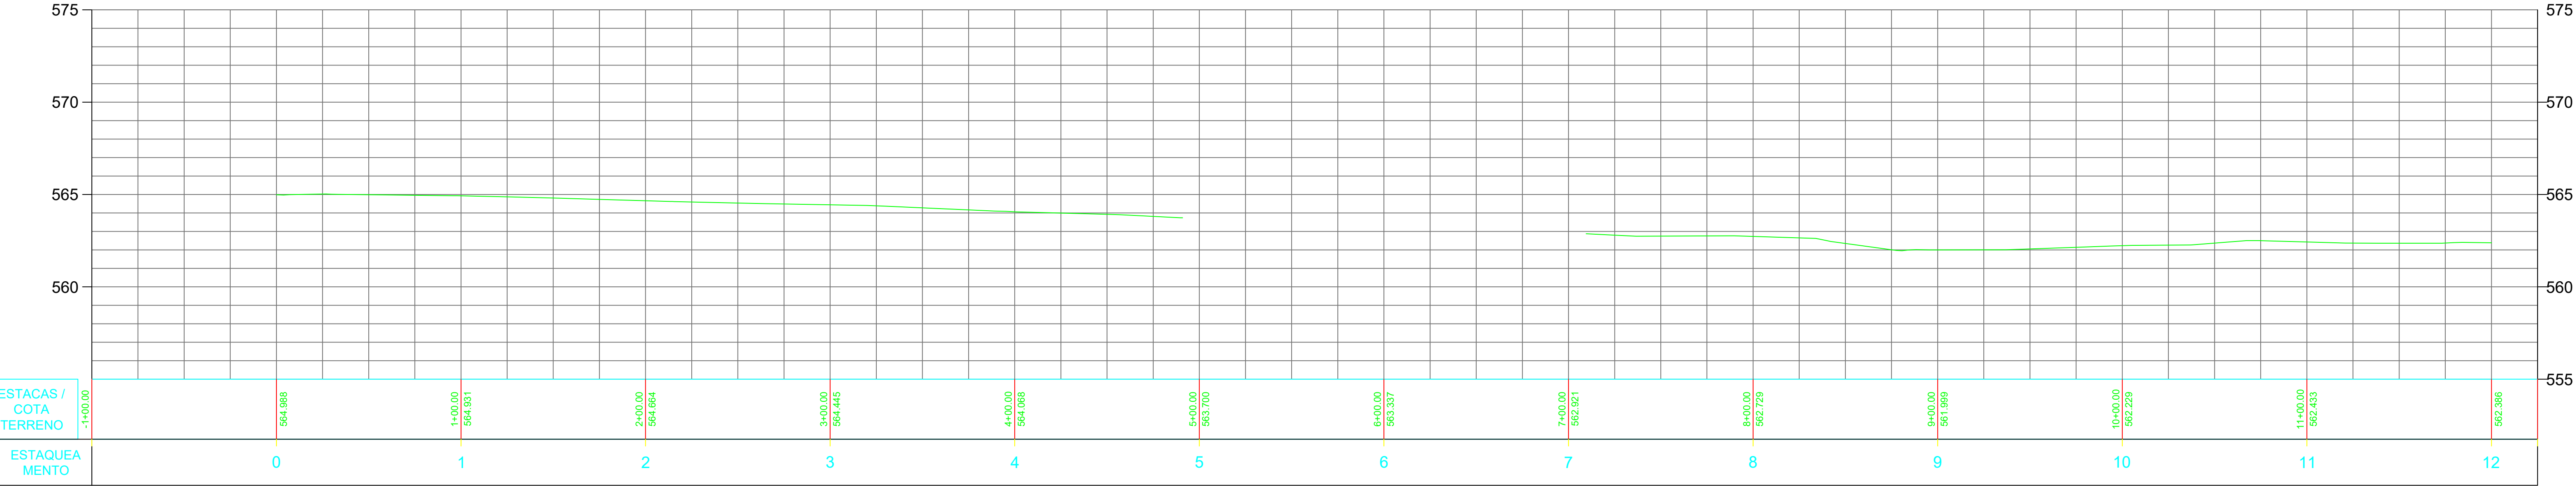

Município de Ponte Preta/RS

OBRA: Pavimentação asfáltica com CBUQ sobre chão batido

PROJETO: Projeto básico

TÍTULO: Planialtimétrico, perfil longitudinal e perfil transversal

LOCAL: Rua Natal Zappani e Antônio Nogara, perímetro urbano de Ponte Preta/RS

DATA: 11/2021

ESCALA: 1/ 350

PRANCHA: 2/4