


Prefeitura Municipal de Ponte Preta
APROVADO
Em: 15/04/2021
12/04/2021
Eng.º Civil - CREA 26263


**Município de Ponte Preta/RS**

OBRA:	REFORMA DE GINÁSIO MUNICIPAL	DATA:	12/2021
PROJETO:	PROJETO HIDRÁULICO	ESCALA:	1/ 50
TÍTULO:	PLANTA E DETALHES.	PRANCHA:	1/1
LOCAL:	PONTE PRETA - RS.		

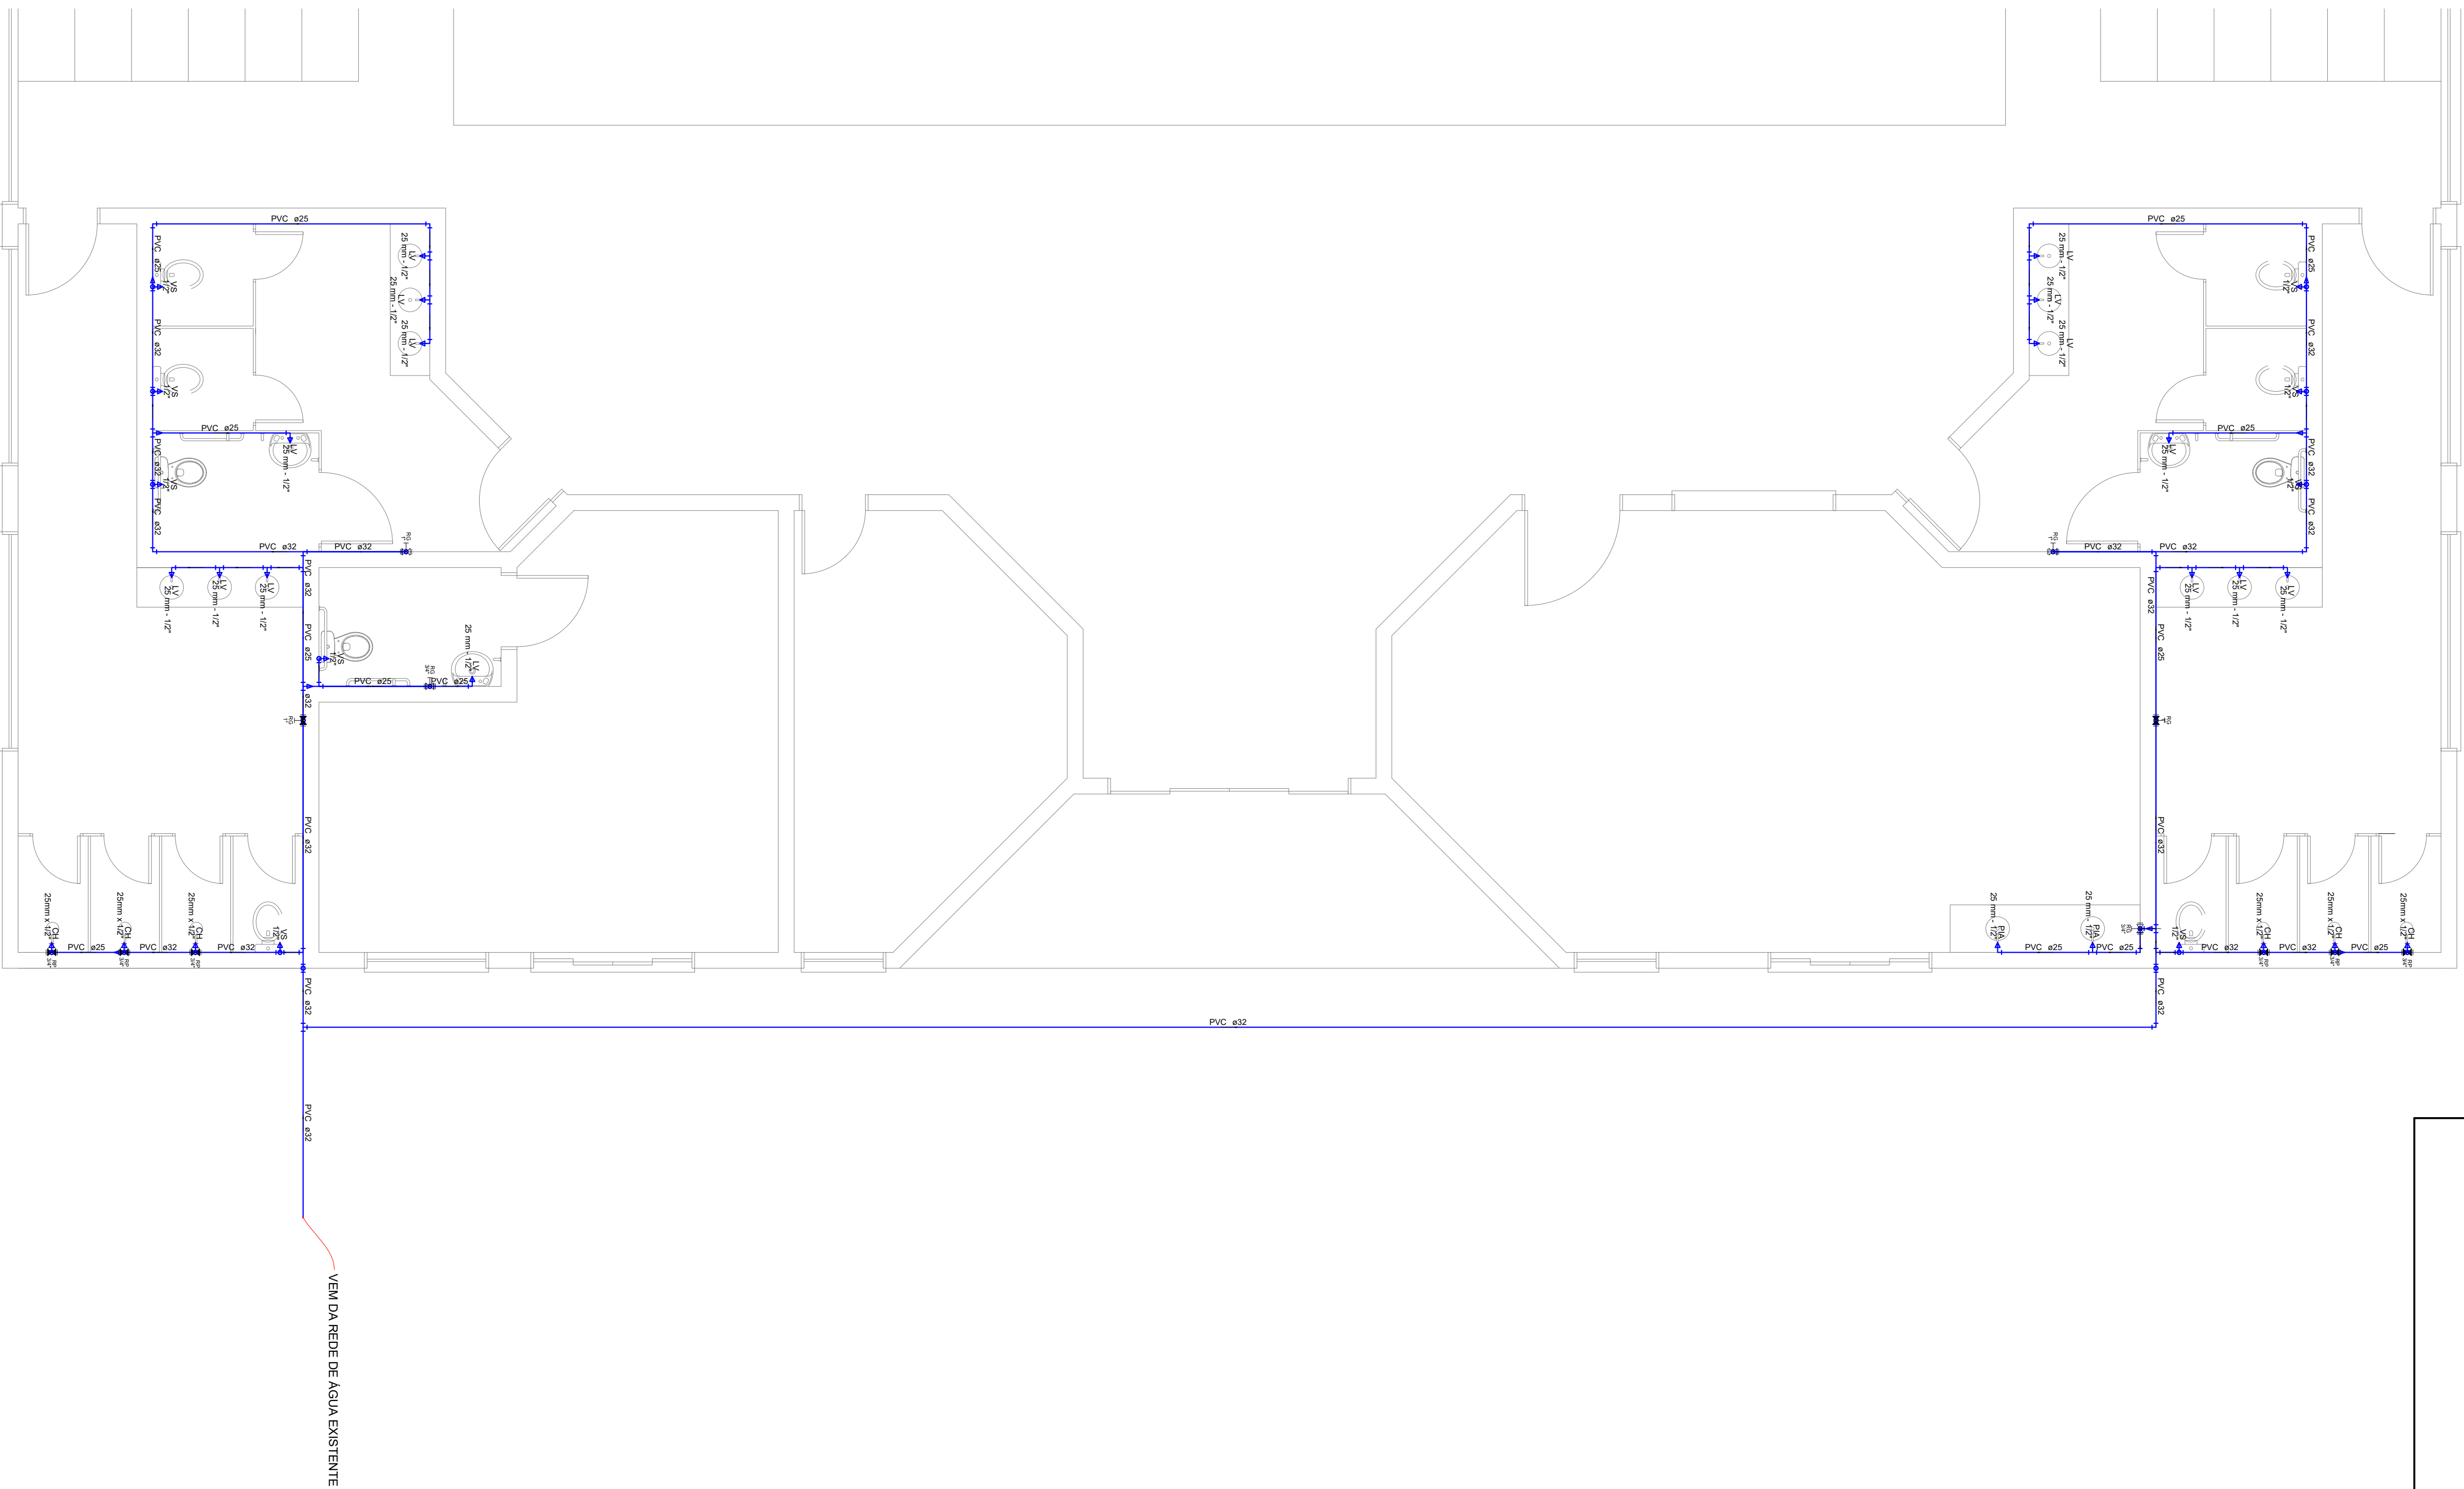

- Legenda das indicações
- CH Chuveiro - 25mm x 1/2"
 - LV Lavatório com Tc de 90° - 25 mm - 1/2"
 - LV Lavatório com peido de 90° - 25 mm - 1/2"
 - PA Pia de cozinha com Tc de 90° - 25 mm - 1/2"
 - PA Pia de cozinha com peido de 90° - 25 mm - 1/2"
 - RG Registro trito gaveta ABNT CPVC soldável - 1"
 - RG Registro trito gaveta ABNT CPVC soldável - 3/4"
 - RP Registro de pressão c/ canopla cromada CPVC soldável - 1"
 - VS Vaso sanitário com caixa acoplada - 1/2"

- Legenda
- 2 Registro trito gaveta ABNT CPVC soldável
 - 3 Registro de gaveta c/canopla cromada CPVC soldável
 - 4 Registro de pressão c/ canopla cromada

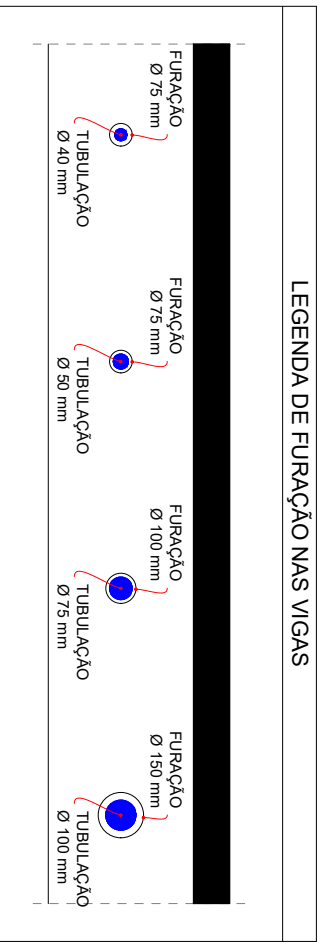

- LEGENDA
- TUBULAÇÃO DE AGUA FRIA
 - TUBULAÇÃO DE AGUA QUENTE
 - TUBULAÇÃO DE ALIMENTAÇÃO
 - TUBULAÇÃO DE AGUA FRIA (PISO)
 - TUBULAÇÃO DE AGUA QUENTE (PISO)
 - TUBULAÇÃO DE ALIMENTAÇÃO (PISO)

- LEGENDA
- AL-1 COLUNA DE VENTILAÇÃO 1"
 - AF-1 COLUNA DE AGUA FRIA 1"
 - AD-1 COLUNA DE AGUA QUENTE 1"
 - AF-1 COLUNA DE AGUA FRIA 1"
 - AD-1 COLUNA DE AGUA QUENTE 1"