



PREFEITURA MUNICIPAL DE PONTE PRETA

MEMORIAL DESCRITIVO E ESPECIFICAÇÕES TÉCNICAS

OBRA: **IMPLANTAÇÃO PAVIMENTAÇÃO ASFÁLTICA**

LOCAL: **ESTRADA DE ACESSO À COMUNIDADE NOSSA SENHORA DO ROSÁRIO**

CLIENTE: **PREFEITURA MUNICIPAL DE PONTE PRETA (CNPJ: 93.539.161/0001-39)**

1.0 – OBRA

A finalidade do presente documento é descrever as etapas construtivas, bem como os materiais utilizados para execução da obra de Implantação de Pavimentação Asfáltica com C.B.U.Q. (Concreto Betuminoso Usinado a Quente), Terraplenagem, Drenagem Pluvial, Sinalização Viária, Obras Complementares e Estudo Topográfico no entorno da Estrada de Acesso à Comunidade Nossa Senhora do Rosário, no Município Ponte Preta/RS, região Norte do Estado do Rio Grande do Sul, o qual totaliza uma área a ser pavimentada de 11.383,83 m² (CBUQ).

A obra deverá ser executada rigorosamente de acordo com o memorial descritivo e projetos aprovados, sendo necessária a prévia demarcação topográfica do local. Toda e qualquer alteração que por necessidade deva ser introduzida no projeto ou nas especificações visando melhorias, só serão admitidas mediante consulta prévia e autorização da fiscalização da Contratante. Todos os materiais e serviços utilizados na obra deverão seguir as Normas Técnicas e recomendações de execução do DNIT. Na sua ausência poderão ser utilizadas as normativas do DAER/RS e/ou ABNT. A fiscalização da Contratante se reserva no direito de a qualquer momento da execução dos serviços solicitar a paralisação ou mesmo mandar refazer-los, quando os mesmos não se apresentarem de acordo com as especificações, detalhes ou normas de boa técnica. Nos projetos apresentados, entre as medidas tomadas em escala e medidas determinadas por cotas, prevalecerão sempre às últimas. A Contratada deverá, durante a execução de todos os serviços previstos para conclusão da obra, observar as normas de segurança do trabalho para os colaboradores responsáveis pela sua execução. A Contratada deverá visitar o local onde serão executadas as obras, sendo que não serão aceitas alegações de desconhecimento dos serviços a serem realizados. Na ocasião dos boletins de medição é obrigatório a entrega do Laudo Técnico de Controle Tecnológico e os resultados dos ensaios. O controle tecnológico deve ser feito de acordo com as recomendações constantes nas Especificações de Serviço e Normas do DNIT, ou do DAER/RS e ou ABNT na falta de normativas do órgão nacional.



PREFEITURA MUNICIPAL DE PONTE PRETA

3.0 – MAPA DE SITUAÇÃO E LOCALIZAÇÃO



Figura 1: Localização no Brasil



Figura 2: Localização no Estado do RS

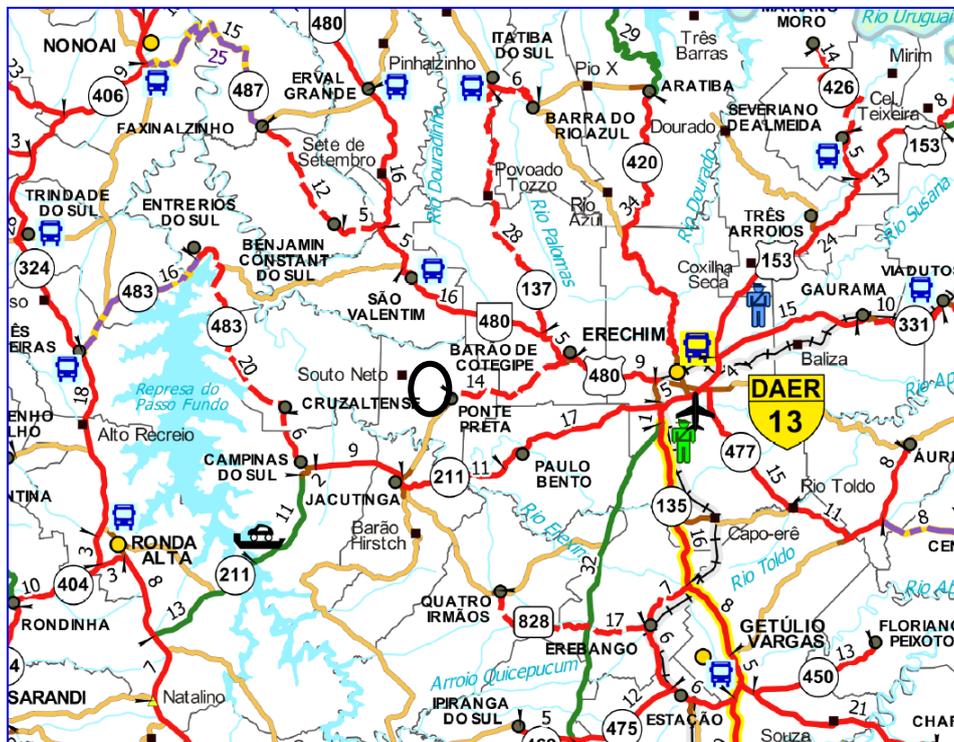


Figura 3: Localização no Estado do RS



PREFEITURA MUNICIPAL DE PONTE PRETA

4.0 – ESTUDOS TOPOGRÁFICOS

Para o presente projeto, foram realizados estudos topográficos no dia 12/07/2021, sendo seu conteúdo integralmente reproduzido a seguir.

O presente levantamento tem por objetivo, coletar dados através do levantamento planialtimétrico cadastral georreferenciado, para à elaboração do Projeto de Implantação de Pavimentação Asfáltica, na Estrada de Acesso à Comunidade de Nossa Senhora do Rosário (Ponte Preta/RS).





PREFEITURA MUNICIPAL DE PONTE PRETA

Para a determinação do sistema de referência planialtimétrica da topografia, optou-se pela implantação de marcos geodésicos em local próximo ao trecho, ao invés do transporte de coordenadas e cotas de marcos homologados pelo IBGE, que normalmente acarretam em transporte de longa distância.

Para a implantação e validação dos marcos geodésicos, foi seguido as orientações para homologação de marcos do IBGE, que permitem a ocupação da estação-base, com coletas de receptores geodésicos de no mínimo duas frequências na banda L. A leitura deverá ser de no mínimo 6h (seis horas) para o marco base, sendo que a materialização deverá ser feita em solo firme e estável e o marco ou pilar de concreto com chapa identificadora incrustada no seu topo.

Todos os levantamentos foram georreferenciados aos marcos implantados pela equipe de topografia. A localização dos marcos de referência encontra-se a seguir demonstrada:



PREFEITURA MUNICIPAL DE PONTE PRETA



Instituto Brasileiro de Geografia e Estatística
Relatório do Posicionamento por Ponto Preciso (PPP)

Sumário do Processamento do marco: N/A

Início:AAAA/MM/DD HH:MM:SS,SS	2021/07/12 17:38:43,00
Fim:AAAA/MM/DD HH:MM:SS,SS	2021/07/12 19:31:38,00
Modo de Operação do Usuário:	ESTÁTICO
Observação processada:	CÓDIGO & FASE
Modelo da Antena:	HEMS321 NONE
Orbitas dos satélites: ¹	RÁPIDA
Frequência processada:	L3
Intervalo do processamento(s):	1,00
Sigma ² da pseudodistância(m):	5,000
Sigma da portadora(m):	0,010
Altura da Antena ³ (m):	1,940
Ângulo de Elevação(graus):	10,000
Resíduos da pseudodistância(m):	1,24 GPS 1,62 GLONASS
Resíduos da fase da portadora(cm):	0,90 GPS 1,00 GLONASS

Coordenadas SIRGAS

	Latitude(gms)	Longitude(gms)	Alt. Geo.(m)	UTM N(m)	UTM E(m)	MC
Em 2000.4 (é a que deve ser usada) ⁴	-27° 38' 46,7055"	-52° 30' 23,2841"	589,84	6941070.327	351389.655	-51
Na data do levantamento ⁵	-27° 38' 46,6972"	-52° 30' 23,2854"	589,84	6941070.582	351389.616	-51
Sigma(95%) ⁶ (m)	0,001	0,005	0,007			
Modelo Geoidal	MAPGEO2015					
Ondulação Geoidal (m)	7,30					
Altitude Ortométrica (m)	582,54					

Precisão esperada para um levantamento estático (metros)

Tipo de Receptor	Uma frequência		Duas frequências	
	Planimétrico	Altimétrico	Planimétrico	Altimétrico
Após 1 hora	0,700	0,600	0,040	0,040
Após 2 horas	0,330	0,330	0,017	0,018
Após 4 horas	0,170	0,220	0,009	0,010
Após 6 horas	0,120	0,180	0,005	0,008

¹ Órbitas obtidas do International GNSS Service (IGS) ou do Natural Resources of Canada (NRCAN).

² O termo "Sigma" é referente ao desvio-padrão.

³ Distância Vertical do Marco ao Plano de Referência da Antena (PRA).

⁴ A coordenada oficial na data de referência do Sistema SIRGAS, ou seja, 2000.4. A redução de velocidade foi feita na data do levantamento, utilizando o modelo VEMOS em 2000.4.

⁵ A data de levantamento considerada é a data de início da sessão.

⁶ Este desvio-padrão representa a confiabilidade interna do processamento e não a exatidão da coordenada.




Os resultados apresentados neste relatório dependem da qualidade dos dados enviados e do correto preenchimento das informações por parte do usuário.
Em caso de dúvidas, críticas ou sugestões contate: ibge@ibge.gov.br ou pelo telefone 0800-7218181.
Este serviço de posicionamento faz uso do aplicativo de processamento CERS-PPP desenvolvido pelo Geodetic Survey Division of Natural Resources of Canada (NRCAN)

Processamento autorizado para uso do IBGE.



PREFEITURA MUNICIPAL DE PONTE PRETA

Desvio Padrão e Diferença da Coordenada a Priori
Rasa_12072021_173840.210

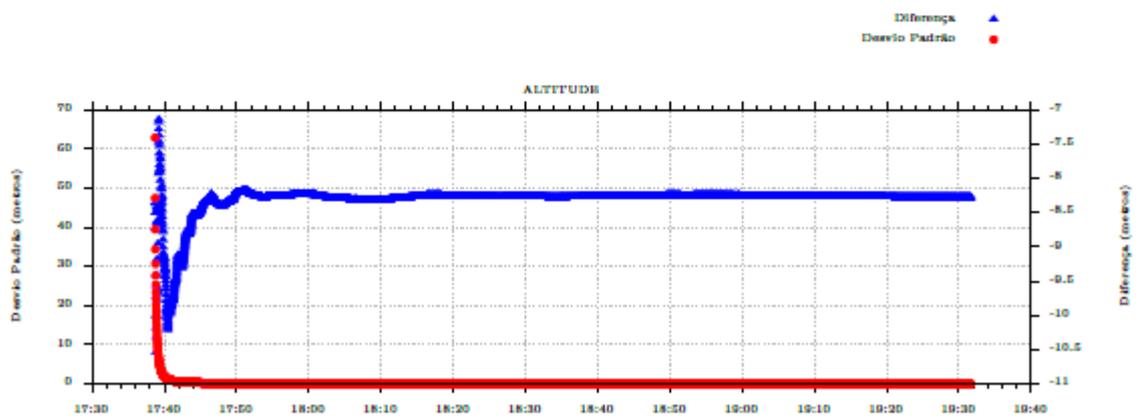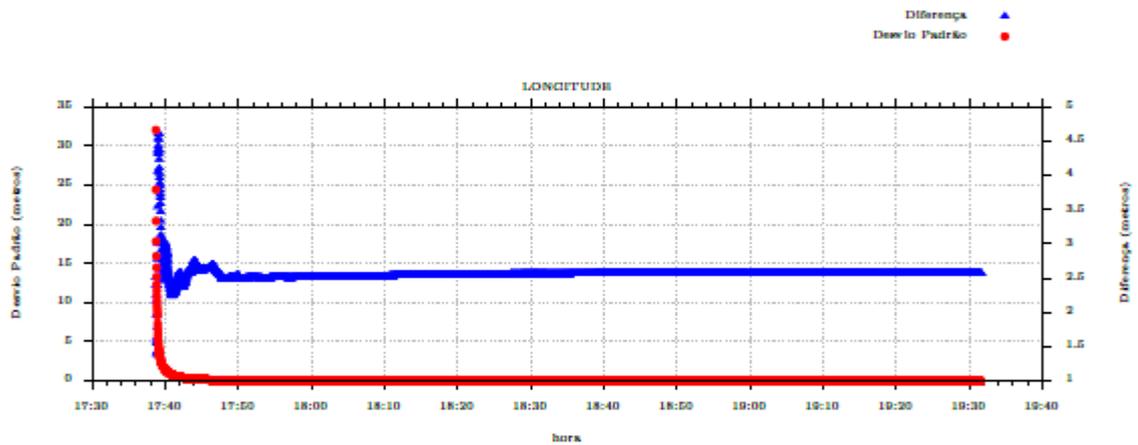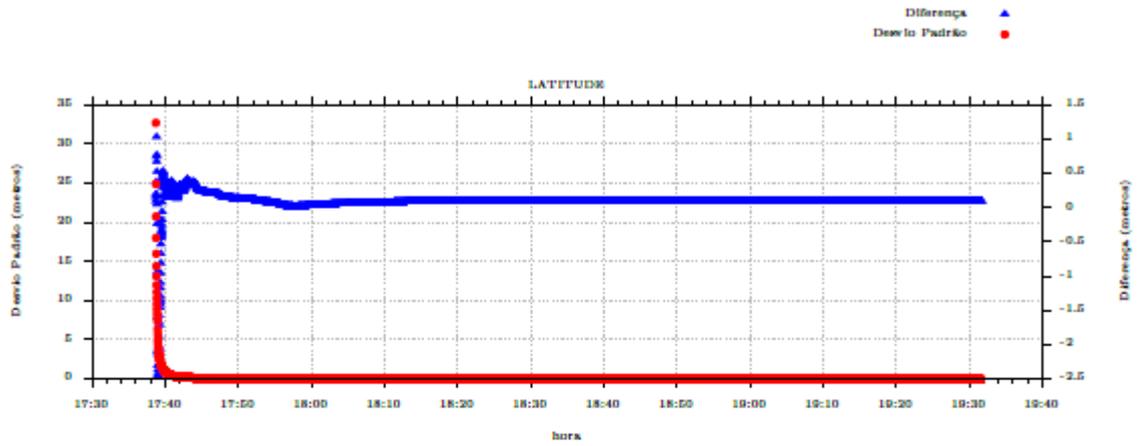



PREFEITURA MUNICIPAL DE PONTE PRETA

4.1 Locação e marcação do eixo topográfico

A linha chamada de eixo de referência foi implantada no eixo da pista existente e constitui-se no referencial para todos os demais elementos do projeto.

A locação do eixo foi executada pelos métodos topográficos, com o emprego de RTK (levantamento em tempo real) média de leitura de 5" com solução fixa. Para a marcação das estacas no trecho foi utilizada a cor amarela, sendo feita a sua marcação de 20 em 20 metros e o registro da estaca a cada 100 metros.

4.2 Levantamento das Seções Transversais

O levantamento de seções transversais foi realizado em correspondência com os pontos locados, perpendicular ao eixo topográfico e numa amplitude transversal definida pelos limites da faixa de domínio. Em cada seção levantada foram nivelados na plataforma da pista projetada, no mínimo, os seguintes pontos:

- eixo da pista existente;
- pontos médios entre o eixo da pista existente - bordas;
- pé de aterro ou corte;
- terreno natural até 5 metros além do limite da faixa de domínio e;
- pontos definidores de drenagem.

4.3 Levantamento das Obras de Arte Correntes

Nos locais das obras de arte correntes existentes, procedeu-se ao levantamento das seções longitudinais das mesmas, definindo-se a esconsidade em relação ao eixo da rodovia, bem como, orientação e nivelamento dos cursos d'água transversais ao eixo viário.

Procedeu-se também ao levantamento cadastral dos elementos relevantes, anotando-se os diâmetros dos tubos, estado geral de funcionamento e conservação da obra (alas e tubos), cotas das geratrizes inferiores dos tubos, à montante e à jusante.

Os locais com obras de arte correntes foram objeto dos seguintes levantamentos:

- definição do tipo;
- verificação das condições de funcionamento;



PREFEITURA MUNICIPAL DE PONTE PRETA

- localização em relação ao eixo de locação;
- determinação da esconsidade em relação ao eixo;
- determinação das dimensões transversais e longitudinais e, nivelamento do leito, nível d'água, soleiras, muros de testa, cristas de talude e seção longitudinal do talvegue.

4.4 Levantamento Cadastral

A partir dos marcos de concreto implantados, fez-se o levantamento de todos os elementos do cadastro existente na faixa de domínio da rodovia, além das divisas de propriedades que se encontram além da faixa de domínio existente. O levantamento foi realizado com Equipamento RTK e compreendeu:

- delimitação de edificações;
- postes;
- acessos;
- árvores;
- muros;
- cercas;
- poços de visita, grelhas e;
- demais estruturas que interfiram com o corpo estradal.

4.5 Levantamento Complementares

Com vistas ao fornecimento de elementos para os projetos de interseções, acessos, retornos e curvas acentuadas, foram efetuados levantamentos topográficos complementares (fora da faixa de domínio), em áreas específicas e incluídas no cadastro geral da rodovia.

Os serviços realizados tiveram por objetivo definir a planialtimetria dessas áreas e o posicionamento de benfeitorias e outros pontos notáveis, passíveis de interferência com o desenvolvimento dos projetos.

5.0 – FONTES DE MATERIAIS E USINA DE ASFALTO

A identificação das fontes de materiais orienta a seleção de áreas e fornecedores próximos ao trecho para obtenção de materiais para os serviços de pavimentação, terraplenagem, drenagem, etc.



PREFEITURA MUNICIPAL DE PONTE PRETA

Para o presente projeto será aplicada a pedreira com instalações de britagem e usina de concreto asfáltico comerciais, localizada no município de Erechim/RS. A pedreira/usina utilizada é Andretta, com DMT = 38,50 km, sendo ela utilizada por estar mais próxima do local das obras.

Todos os materiais de construção civil tais como cimento, cal, aço, madeira, tijolos, etc deverão ser obtidos nos municípios da região, ou no comércio local. Não foi encontrado areal viável próximo ao trecho, sendo indicada a aquisição de areia comercial.

Os materiais asfálticos tais como CAP 50/70, EAI e RR-1C poderão ser obtidos na Refinaria Alberto Pasqualini (REFAP), na região metropolitana de Porto Alegre, ou na Distribuidor de Asfaltos localizada na cidade de Passo Fundo/RS.

As áreas de bota-fora ao longo da rodovia devem ser definidas pela fiscalização.

Apresentamos, a seguir, as informações das fontes comerciais de materiais utilizadas no projeto.



PREFEITURA MUNICIPAL DE PONTE PRETA

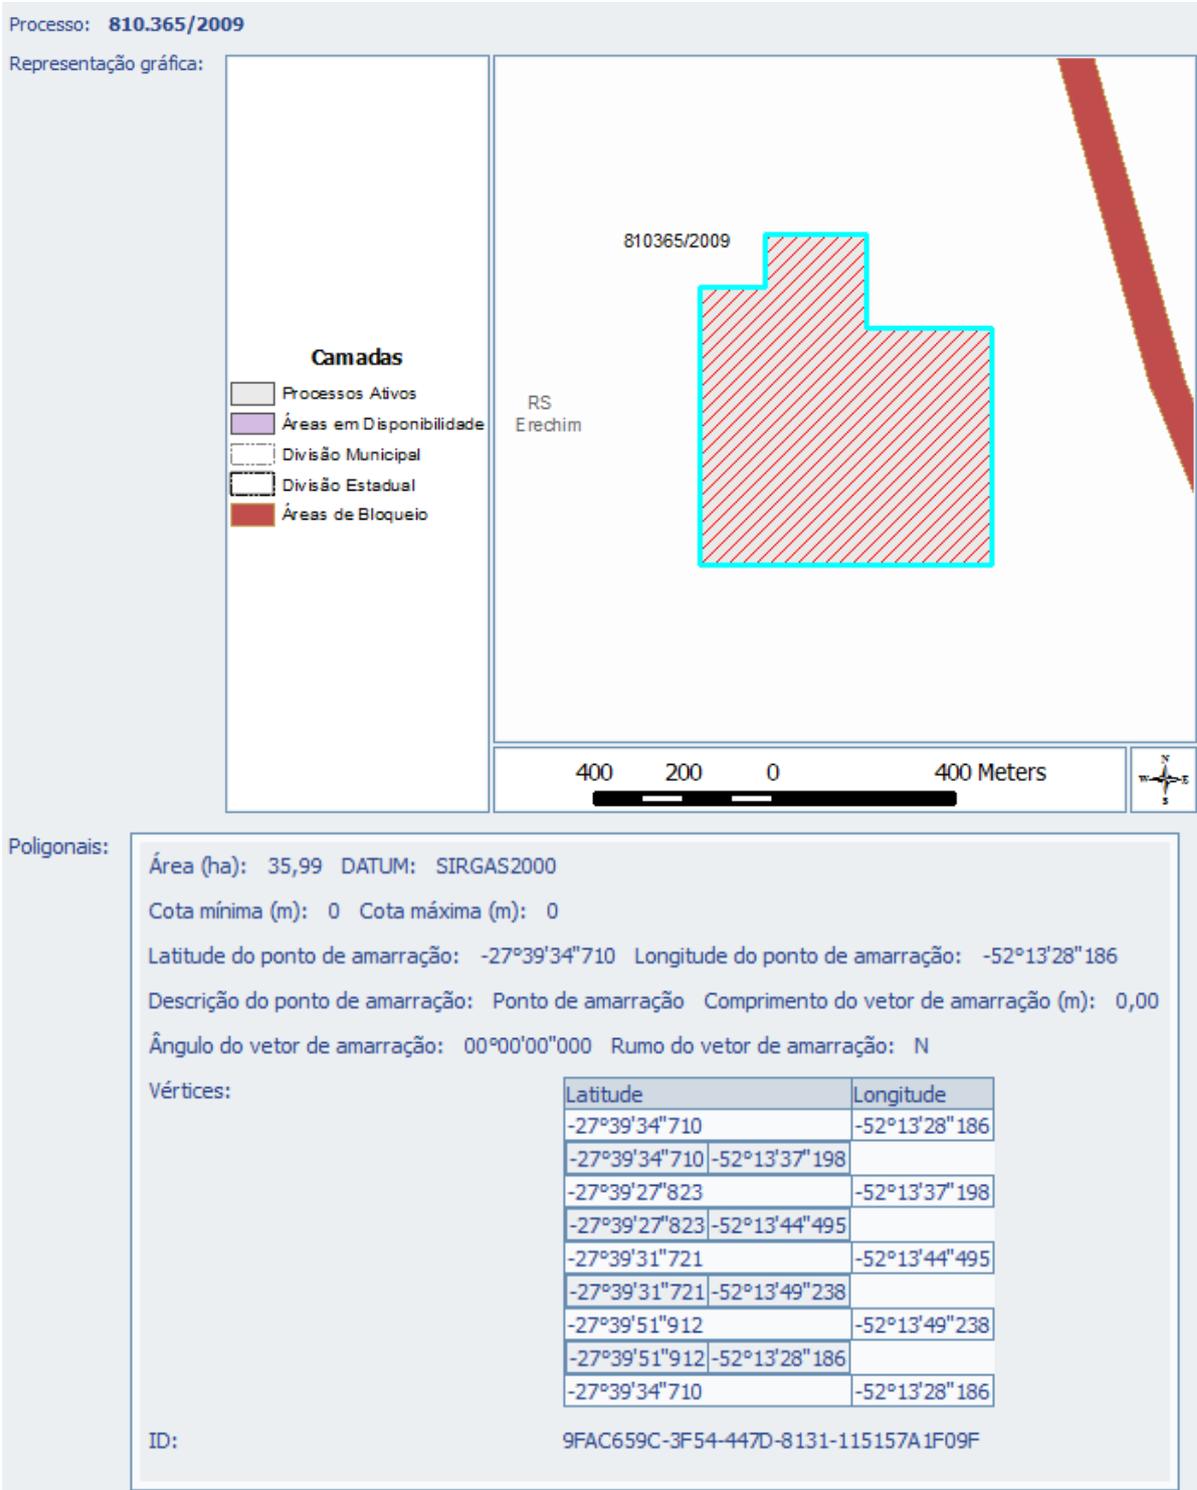


Figura 4: Pedreira/Usina – Erechim/RS.



PREFEITURA MUNICIPAL DE PONTE PRETA

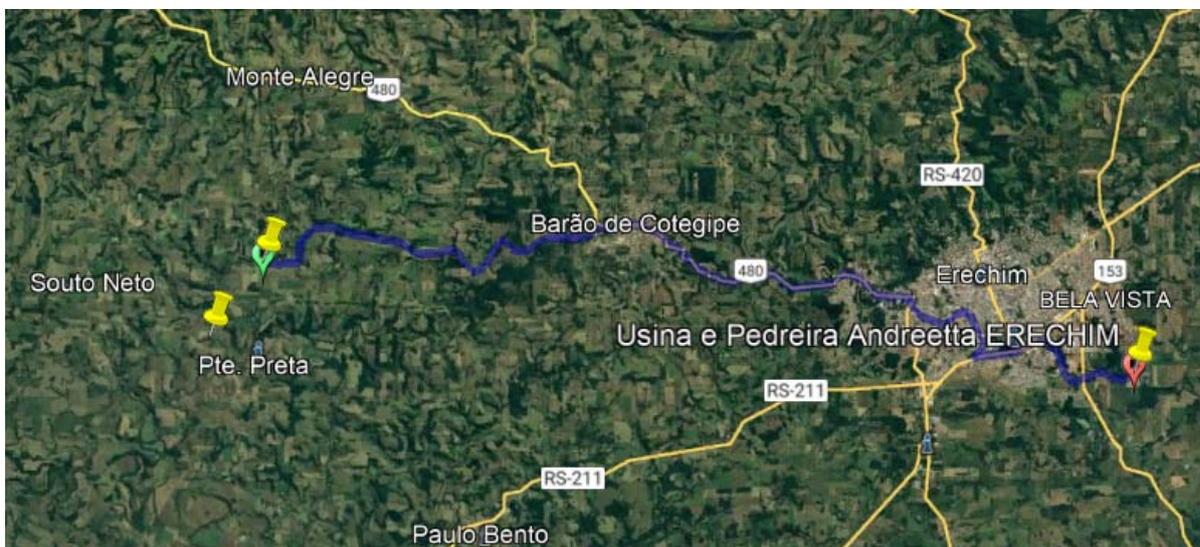


Imagem 1: DMT – Usina/Pedreira Erechim/RS – Ponte Preta/RS

6.0 – PROJETO GEOMÉTRICO

O projeto geométrico foi dimensionado seguindo as características do entorno, respeitando as edificações e divisas, sem necessidade de desapropriação. O projeto contempla a execução de pavimentação em uma estrada já existente. A pista tem largura de 6,00 m + 1,00 m cada lado de acostamentos.

O Projeto Geométrico, além deste relatório, é composto pelos seguintes elementos descritivos e gráficos:

- Relatório da Planilha de Coordenadas, apresenta os estaqueamentos calculados de início e final de cada curva, baseados nos parâmetros, alinhamento e coordenadas;
- Relatório de Altimetria, apresenta os pontos característicos e os elementos altimétricos calculados;
- Relatório de Superelevação e Superlargura por Curva, onde são apresentados os parâmetros dos cálculos, a superelevação e superlargura adotadas e o início e final da distribuição e;
- Plantas do Projeto Geométrico, que representa todos elementos planialtimétricos no formato A3 escala 1:1000 e está apresentado nas pranchas do projeto.



PREFEITURA MUNICIPAL DE PONTE PRETA

7.0 - PROJETO DE TERRAPLENAGEM

7.1 Introdução:

O Projeto de Terraplenagem foi desenvolvido de acordo com as Instruções de Serviço de Terraplenagem IS-13/91 e Estudos Topográficos.

Para o Projeto de Terraplenagem considerou-se a interferência do entorno da região, visando o maior aproveitamento do pavimento existente. O projeto geométrico acompanhou o greide da rua/rodovia, em consequência, apenas pequenos cortes e regularizações estão previstos, além do aterro para atingir-se a situação adequada de drenabilidade.

7.2 Elementos Básicos Para Terraplenagem:

O material necessário aos aterros será proveniente de cortes do próprio local da obra ou áreas de empréstimo, num sistema de compensação de volumes. A jazida de empréstimo e o botafora, deverão estar localizados preferencialmente dentro da faixa de domínio da rodovia ou próximos a obra, numa distância de até 2,0 km em trecho de chão batido, em local previamente definido e licenciado pelo Município.

No presente projeto estão previstos volumes de material de 1ª 2ª e 3ª categorias e o fator de empolamento dos volumes para aterros dos materiais é de 1,60.

De acordo com o comportamento dos taludes da região, foi adotado a inclinação dos taludes de 1(V):1,5 (H), para aterros e 1(V):1(H), para taludes de corte em solos.

Não foi considerado, no cômputo dos volumes para terraplenagem, nenhum quantitativo proveniente de escavações para implantação de dispositivos de drenagem. Estes estão em itens específicos na seção de drenagens.



PREFEITURA MUNICIPAL DE PONTE PRETA

7.3 Serviços Preliminares de Terraplenagem:

Os serviços compreendem as operações de desmatamento, destocamento e limpeza, nas áreas destinadas à implantação do corpo estradal e naquelas correspondentes aos empréstimos, das obstruções naturais ou artificiais, porventura existentes, tais como: camada vegetal, arbustos, tocos, raízes, entulhos e eventuais matacões soltos e de pequeno porte (com volume menor que 2m³ e diâmetro compreendido entre 0,15m e 1,00m). O desmatamento compreende o corte e a remoção de toda a vegetação, qualquer que seja a sua densidade.

Os galhos de árvores que se projetarem por cima da estrada deverão ser cuidadosamente aparados, a fim de permitir uma altura livre de 6m acima do greide final da Estrada.

Deverão ser preservados os elementos de interesse paisagístico, bem como árvores e vegetação que, estando fora da área atingida pela construção, ajudem a evitar a erosão.

Nos empréstimos, jazidas e canais, os serviços preliminares serão realizados na menor área necessária à obtenção dos volumes definidos no projeto. Após o término de sua exploração deverá ser feita a recuperação da área de acordo com o projeto ambiental de recomposição.

O destocamento e limpeza compreendem as operações de escavação e remoção total dos tocos, raízes e camada de solo orgânico, na profundidade indicada até o nível do terreno apto para terraplenagem.

O empréstimo corresponde à área onde serão escavados os materiais a utilizar na execução da plataforma da estrada, nos segmentos em aterro.

A movimentação de terra não poderá ser iniciada enquanto as operações de desmatamento, destocamento e limpeza não tenham sido totalmente concluídas.

Os materiais provenientes do desmatamento, destocamento e limpeza serão removidos ou estocados.

A remoção ou estocagem dependerá de eventual utilização, não sendo permitida a permanência de entulhos nas adjacências do corpo estradal.



PREFEITURA MUNICIPAL DE PONTE PRETA

Os materiais inservíveis serão espalhados uniformemente fora da área da obra (bota-fora), de modo a não prejudicar a estética nem causar poluição de fontes hídricas.

7.4 Aterros:

Aterros são segmentos, cuja implantação requer o depósito de materiais provenientes de cortes ou de empréstimos, jazidas, no interior dos limites das seções de projeto, "off-sets", que definem o corpo estradal.

As operações de aterro compreendem:

- a) descarga, espalhamento, homogeneização, conveniente umedecimento ou aeração, compactação dos materiais selecionados de cortes ou empréstimos, para construção do corpo do aterro, até as cotas correspondentes ao greide de terraplenagem;
- b) descarga, espalhamento, conveniente umedecimento ou aeração e compactação dos materiais selecionados oriundos de cortes ou empréstimos, destinados a substituir eventualmente os materiais de qualidade inferior, previamente retirados, a fim de melhorar as fundações dos aterros;
- c) o lançamento do material para a construção dos aterros deve ser feito em camadas sucessivas, em toda largura da seção transversal e, em extensões tais, que permitam seu umedecimento e compactação de acordo com o previsto na Norma DNER-ES 282/97. Para o corpo dos aterros, a espessura da camada compactada não deverá ultrapassar 0,30m. Para as camadas finais essa espessura não deverá ultrapassar 0,20m.

Os materiais deverão ser selecionados dentre os que atendam a qualidade e a destinação previstas no projeto.

Os materiais para os aterros deverão ser isentos de matérias orgânicas. Turfas e argilas orgânicas não devem ser empregadas.

Na execução do corpo dos aterros não será permitido o uso de materiais que tenham baixa capacidade de suporte ($ISC < 2\%$) e expansão maior do que 4%. Para efeito de execução da camada final dos aterros, não será permitido o uso de solos com expansão maior do que 2%.

Na execução dos aterros de solos deverão ser observados os seguintes itens:

- a) a execução dos aterros subordinar-se-á aos elementos técnicos fornecidos e constantes das notas de serviço (a serem elaborados pela empresa construtora);



PREFEITURA MUNICIPAL DE PONTE PRETA

b) a operação será precedida da execução dos serviços de desmatamento, destocamento e limpeza;

c) preliminarmente a execução dos aterros, deverão estar concluídas as obras de arte correntes necessárias a drenagem da bacia hidrográfica interceptada pelos mesmos, salvo quando houver indicações contrárias;

d) é aconselhável que na construção de um aterro, em zonas alagadas, seja lançada uma primeira camada de material granular permeável, de espessura prevista em projeto, que funcionará como dreno para as águas de infiltração no aterro;

e) no caso de aterros assentes sobre encostas, com inclinação transversal acentuada e, de acordo com o projeto, as encostas deverão ser escarificadas, acompanhando as curvas de nível;

f) no caso de alargamento de aterros, deverá ser procedida a execução de baixo pra cima, obrigatoriamente, acompanhada de degraus nos taludes;

g) quando o terreno natural apresentar declive transversal superior a 15%, serão adotadas, quando não previstos outros processos de estabilização, as seguintes providências:

- para declividades compreendidas entre 15% e 25%, deverá ser executada a escarificação do terreno natural na profundidade mínima de 0,15m;

- para declividades superiores a 25%, será obrigatória a construção de degraus, dispostos longitudinalmente ao longo de toda a seção transversal do aterro, com largura da ordem de 3,00m e declividade suave para o lado de montante;

h) todas as camadas deverão ser convenientemente compactadas nas faixas de umidade de compactação abaixo especificadas:

camada superior hot \pm 2%

camada inferior hot \pm 3%

O grau de compactação para as camadas do corpo do aterro é igual ou superior a 95% do Proctor Normal em relação ao ensaio AASHTO T-99; e para as camadas finais, o grau de compactação deverá ser maior ou igual a 100% do referido ensaio e com espessura total de 0,40m.

i) durante a construção, os serviços já executados deverão ser mantidos com boa conformação e permanente drenagem superficial.

Os aterros se houverem, deverão ser executados em solo (1ª categoria) nas camadas finais, o material de 2ª ou 3ª categorias serão utilizados nas primeiras camadas e como material de enrocamento (se houver).



PREFEITURA MUNICIPAL DE PONTE PRETA

7.5 Cortes:

Cortes são segmentos da estrada, cuja implantação requer escavação do terreno natural, ao longo do eixo e no interior dos limites das seções do projeto ("off-sets"), que definem o corpo estradal.

As operações de corte compreendem:

- a) escavação dos materiais constituintes do terreno natural até o greide de terraplenagem indicado no projeto;
- b) escavação até uma profundidade definida no projeto quando se tratar de solos de alta expansão, baixa capacidade suporte ou solos orgânicos;
- c) carga e transporte dos materiais para aterros ou bota-foras;
- d) retirada da camada de material inservível para terreno de fundação do aterro. Estes materiais deverão ser transportados para locais previamente indicados, de forma a não causar transtornos, provisórios ou definitivos, às obras.

Na escavação dos cortes deverão ser observados os seguintes itens:

- a) a execução dos cortes será desenvolvida com base nos elementos constantes nas notas de serviço (a serem elaboradas pela empresa construtora). A operação de terraplenagem terá apoio nas linhas de "off-sets" locados e nivelados;
- b) a escavação será precedida da execução dos serviços de desmatamento, destocamento e limpeza;
- c) deverão ser executadas antes do início da abertura do corte as valetas de coroamento;
- d) os taludes dos cortes deverão apresentar, após a operação da terraplenagem, a inclinação indicada no projeto, para cuja definição foram consideradas as indicações provenientes das investigações geológicas e geotécnicas.

Qualquer alteração posterior de inclinação só será efetivada caso o controle tecnológico durante a execução assim justificar.

Os taludes deverão apresentar desempenada a superfície obtida pela normal utilização do equipamento de escavação.

Os alinhamentos dos taludes devem ser estabelecidos e verificados com frequência para assegurar que não esteja sendo retirado material situado além dos planos do talude previsto.



PREFEITURA MUNICIPAL DE PONTE PRETA

e) o desenvolvimento da escavação se processará mediante a previsão da utilização adequada ou rejeição dos materiais extraídos. Assim, apenas serão transportados para a constituição dos aterros os materiais que, pela classificação e caracterização efetuados nos cortes, sejam compatíveis com as especificações da Execução dos Aterros, em conformidade com o projeto;

f) constatada a conveniência técnica e econômica da reserva de materiais escavados nos cortes, para a confecção das camadas superiores dos aterros, será procedido o depósito dos referidos materiais para sua oportuna utilização;

g) as massas excedentes, quando não se destinarem ao fim indicado, serão objeto de deposição orientada no sentido de não prejudicar o aspecto paisagístico da região;

h) quando, na plataforma dos cortes, for verificada ocorrência de solos com expansão maior que 2%, baixa capacidade suporte ou solos orgânicos, promover-se-á o rebaixamento adequado, procedendo-se à execução de novas camadas constituídas de materiais selecionados, conforme estabelecido em projeto;

Os serviços de escavação em corte estão classificados como material de 1ª, 2ª e 3ª categorias.

7.6 Bota-Foras:

A remoção de solos inadequados ou sobras de terraplenagem, deverão ser depositados preferencialmente dentro da faixa de domínio da rodovia ou em área próxima à obra, em distância aproximada de 2km, num local previamente disposto pelo Município, devidamente licenciado.

7.7 Especificações Técnicas:

Os serviços de terraplenagem devem ser executados conforme as especificações do DNIT ou DAER a seguir:

DNIT 104/2009-ES - Serviços Preliminares;

DNIT 106/2009-ES - Cortes;

DNIT 107/2009-ES - Empréstimos;

DNIT 108/2009-ES - Aterros;

DAER-ES-T 07/91 - Remoção e Substituição de Solos Inadequados do Subleito.



PREFEITURA MUNICIPAL DE PONTE PRETA

8.0 - PROJETO DE PAVIMENTAÇÃO

8.1 Regularização do Subleito

A conformação do subleito deve ser executada, quando necessário, seguindo a referência dos perfis transversais, greides e alinhamentos previstos no projeto, através de aporte de material ou pela escarificação, patrolagem e compactação do subleito existente, evitando-se cortes.

Em locais em que o subleito apresentar baixo suporte, material saturado ou qualquer outro que não favoreça a compactação, o subleito deverá ser removido e substituído por material selecionado que proporcione bom suporte.

Esta especificação se aplica à regularização do subleito da via a pavimentar com a terraplenagem já concluída. Regularização é a operação destinada a conformar o subleito, quando necessário, transversal e longitudinalmente.

A regularização é um serviço que visa conformar o leito transversal e longitudinal da via, compreendendo cortes e ou aterros, cuja espessura da camada deverá ser de até 20cm. De maneira geral, consiste num conjunto de operações, tais como aeração e/ou umedecimento, compactação, conformação etc., de forma que a camada atenda as condições de grade e seção transversal exigidas. Toda a vegetação e material orgânico porventura existente no leito da rodovia, deverá ser removido. Após a execução de cortes e adição de material necessário para atingir o greide de projeto, deverá ser feita uma escarificação na profundidade de 0,20m, seguida de pulverização, umedecimento ou secagem, compactação e acabamento. Os aterros, se existirem, além dos 0,20m máximos previstos, deverão ser executados de acordo com as Especificações de Serviços de Terraplenagem do DAER/RS. No caso de cortes em rocha, deverá ser prevista a remoção do material de enchimento existente, até a profundidade de 0,30m, e substituição por material drenante apropriado.

8.2 Sub-Base Macadame Seco

Esta camada tem por finalidade estruturar e melhorar a condição de drenabilidade do pavimento, e consiste na execução em conformidade com a seção transversal e o perfil longitudinal do projeto, de uma camada de material selecionado de acordo com esta especificação, compreendendo fornecimento, travamento e compactação. Estes serviços só poderão ser iniciados,



PREFEITURA MUNICIPAL DE PONTE PRETA

após a conclusão dos serviços de terraplenagem e regularização do subleito, da aceitação dos resultados apresentados de outras camadas do pavimento.

Consiste na execução de uma camada constituída pelo entrosamento de agregado graúdo devidamente preenchido por agregado miúdo de faixa granulométrica especificada. O material que constituirá a referida sub-base deverá ser disposto uniformemente sobre o leito estradal em camadas e espalhado de forma a evitar a segregação. Após o espalhamento, o material deverá ser compactado por meio de equipamentos apropriados e preenchido com material de granulometria mais fina com espessura mínima igual a 1/3 da espessura da camada.

8.3 Base de brita graduada

Esta especificação se aplica à execução de base granular constituída de pedra britada graduada simples.

Estes serviços só poderão ser iniciados, após a conclusão dos serviços de terraplenagem, regularização do subleito e camada de sub-base.

A mistura de agregados para a base deve apresentar-se uniforme quando distribuída no leito da estrada e a camada deverá ser espalhada de forma única. O espalhamento da camada deverá ser realizado com distribuidor de agregados auto-propelido. Em áreas onde o distribuidor de agregados for inviável, será permitida a utilização de motoniveladora, desde que não ocorra a segregação dos materiais. Após o espalhamento, o agregado umedecido deverá ser compactado com equipamento apropriado. A fim de facilitar a compressão e assegurar um grau de compactação uniforme, a camada deverá apresentar um teor de umidade constante e dentro da faixa especificada no projeto. O grau de compactação mínimo a ser requerido para cada camada de base será de 100% da energia AASHTO Modificado. A referida base de brita graduada deverá estar enquadrada na Classe "A" da especificação DAER-ES-P 08/91, com tamanho máximo de agregado de 1 ½", livre de matéria vegetal e outras substâncias nocivas.

8.4 Imprimação

Tal serviço consiste na aplicação de material betuminoso sobre a superfície da base granular, para promover uma maior coesão da superfície da base, uma maior aderência entre a base e o revestimento, e também para impermeabilizar a base. O material utilizado será o asfalto diluído tipo CM-30, aplicado na taxa de 0,80 a 1,60 litros/ m². O equipamento utilizado é o caminhão espargidor, salvo em locais de difícil acesso ou em pontos falhos que deverá ser utilizado o espargidor manual. A área imprimada deverá ser varrida para a eliminação do pó e de todo material



PREFEITURA MUNICIPAL DE PONTE PRETA

solto e estar seca ou ligeiramente umedecida. É vedado proceder a imprimação da superfície molhada ou quando a temperatura do ar seja inferior a 10°C. O tráfego nas regiões imprimadas só deve ser permitido após decorridas, no mínimo, 24 horas de aplicação do material asfáltico. A imprimação será medida em metros quadrados de área executada, obedecidas as larguras de projeto.

8.5 Pintura de Ligação

A pintura de ligação será executada sobre a pista previamente limpa, a taxa de aproximadamente 0,5 a 0,8 litros de emulsão por metro quadrado, com a temperatura do produto à 60°C, aplicado com caminhão espargidor dotado de barra com bicos espargidores e sistema de aquecimento, de tal forma que a película de asfalto residual fique em torno de 0,3mm. Na pintura será aplicada emulsão asfáltica tipo RR-2C recortada com água na proporção 1:1.

O equipamento de espargimento deverá ser previamente verificado e aferido, de modo que sejam determinadas, antes do início efetivo dos trabalhos, as condições para que este propicie a taxa de aplicação de ligante estabelecida, por metro quadrado. Seus bicos de espargimento deverão propiciar leques bem definidos, sem falhas ou escorrimientos. A distribuição do ligante deverá ser feita por carros equipados com bomba reguladora de pressão e sistema completo de aquecimento, que permitam a aplicação do material betuminoso em quantidade uniforme.

A fim de se evitar que o entupimento de um bico de espargimento provoque faixa contínua não pintada, a altura da barra de espargimento deve ser aquela que propicie que os vértices do leque formado pela emulsão de dois bicos não consecutivos se encontrem na superfície do pavimento, sem que haja transpasse. Contudo, constatada a falha de um ou mais bicos, a faixa de menor concentração deverá ser completada manualmente, com caneta de pressão e bico fino. As bordas de faixas contíguas e/ou de juntas transversais, deverão receber cobertura de ligante asfáltico através de processo manual utilizando-se para tanto, brocha ou trincha. Estas não deverão apresentar pontos sem recobrimento.

8.6 Mistura Asfáltica

Concreto asfáltico é o revestimento resultante da mistura a quente, em usina adequada, de agregado mineral graduado, material de enchimento e material betuminoso (CAP 50/70), espalhado e comprimido a quente sobre uma base previamente preparada.



PREFEITURA MUNICIPAL DE PONTE PRETA

Após executada a pintura de ligação, deverão ser executados os serviços de pavimentação asfáltica com CBUQ, com espessura indicada em projeto e composto das seguintes etapas: usinagem, transporte, espalhamento e compactação. A mistura a ser aplicada deverá estar de acordo com o projeto atualizado fornecido pela Contratada, conforme as especificações de serviço DNIT 031/2006-ES.

Para o lançamento e compactação da mistura deverão ser utilizados os equipamentos: Vibro-acabadora de Asfalto (que proporcione o espalhamento homogêneo e de maneira que se obtenha a espessura indica), Rolo Compactador de Pneus (que proporcione a compactação desejada), Rolo Compactador Tandem Vibratório (que proporcione uma superfície lisa e desempenada) e Caminhão Espargidor de Asfalto. Caso a superfície imprimada apresente-se úmida, esta deverá ser soprada, com jatos de ar comprimido, até sua completa secagem.

Não devem ser executadas juntas transversais nos pontos de frenagem, de aceleração dos veículos, nos pontos onde os esforços tangenciais são maiores, como em trechos de curva acentuada. Devido às características da mistura asfáltica, devem ser evitados rastelamentos desnecessários, sob risco de segregação dos materiais. Nos pontos onde os serviços de rastelamento sejam necessários, sobre estes deverá ser efetuado o salgamento com a fração fina da mistura asfáltica (passando por peneira de malha de 4,75 mm), antes de iniciar-se a compactação. Caso exista a necessidade de rastelamento da junta longitudinal, este não deverá se dar no sentido perpendicular à faixa lançada, de modo a evitar-se a ocorrência de ondulações ou abertura na interface da faixa contígua.

Eventuais falhas no lançamento da mistura deverão ser preenchidas com material colhido na concha ou na mesa da vibro-acabadora, pisoteados para garantir pré-compactação, para após serem nivelados por rastelamento. O lançamento da mistura deverá se dar na temperatura obtida na curva de “Viscosidade SSF x Temperatura”, e ainda, com temperatura ambiente nunca inferiores a 10°C, nem com tempo chuvoso.

A fim de se evitar ondulações no lançamento da mistura asfáltica, a vibro-acabadora não deve empurrar os caminhões.

O transporte da mistura desde a usina até a pista será efetuado com caminhões de caçamba basculante, que devem possuir caçambas metálicas robustas, limpas e lisas e ser providos de lona para proteção da mistura. A descarga deverá ser projetada para que a massa seja distribuída com espessura uniforme. Para evitar a aderência da mistura à caçamba, será feita a sua limpeza com água ensaboada, solução de cal ou produtos vegetais específicos. Em qualquer caso, o excesso de solução deverá ser retirado antes do carregamento da mistura. A utilização de produtos susceptíveis



PREFEITURA MUNICIPAL DE PONTE PRETA

de dissolver o ligante, como os derivados de petróleo, não serão permitidos na limpeza das caçambas. A carga dos caminhões deve ser feita de maneira a evitar segregação da mistura dentro da caçamba, 1° na frente, 2° atrás e 3° no meio. As duas primeiras cargas, na frente e atrás, deverão ser feitas de forma que a massa usinada tangencie, ao máximo, as chapas da carroceria. Em nenhuma hipótese será permitido o abatimento da carga na caçamba.

O início da produção na usina só deve ocorrer quando todo o equipamento de pista estiver em condições de uso, para evitar a demora na descarga na acabadora, evitando-se a diminuição da temperatura da mistura, com prejuízo da compactação.

As misturas asfálticas serão distribuídas com acabadoras autopropelidas com a mesa aquecida na temperatura adequada, obedecidas as seguintes indicações:

- ✓ Nos segmentos em rampa o espalhamento se dará, obrigatoriamente, no sentido ascendente.
- ✓ Não é permitido que o caminhão basculante encoste no equipamento de espalhamento. A acabadora, sempre irá de encontro ao caminhão basculante, que deverá estar com a caixa de câmbio em posição livre, e permanecerá acoplada, ao mesmo, até a completa descarga da massa.
- ✓ Não será permitido o espalhamento, de mistura usinada, na frente da acabadora, por meios manuais.
- ✓ A utilização de ferramentas manuais, pás, rodos, ancinhos, etc, se limitará ao mínimo necessário.
- ✓ O espaçamento entre o sem-fim e a lateral da caixa de distribuição da acabadora deverá ser de, no máximo, 0,20 m.
- ✓ A acabadora só poderá iniciar o espalhamento depois que a caixa da mesma esteja com mais da metade de mistura, devendo trabalhar, sempre que possível, “cheia”.
- ✓ Não será permitido o abatimento das abas basculantes da acabadora e a utilização da mistura asfáltica, acumulada, na região, em qualquer etapa da construção. O material ali acumulado, deverá obrigatoriamente ser recolhido e colocado fora, em local adequado, no final da operação.

No caso de ocorrerem irregularidades, ou segregação, na superfície da camada espalhada, estas deverão ser corrigidas através da adição manual da mistura, sendo este espalhamento efetuado por meio de ancinhos e rodos metálicos, antes de qualquer operação de rolagem.

b) Tratamento de Juntas:

Preferencialmente, as juntas longitudinais deverão ser executadas a quente. Para a execução das juntas transversais, deverá ser efetuado corte com serra diamantada com recuo de



PREFEITURA MUNICIPAL DE PONTE PRETA

1,00 metro em relação ao ponto de término da faixa contínua, anteriormente executada. Tanto o corte longitudinal como transversal, deverão ser devidamente alinhados e apresentarem faces verticais. Nas juntas transversais deverá existir a compactação com rolo tandem, transversalmente ao eixo da pista, para que se garanta perfeita concordância de greide. O controle de acabamento de juntas deverá ser verificado através de régua de alumínio de 4,00 metros, sendo esta posicionada de forma que cada metade de seu comprimento apoie-se em uma faixa (contínua ou contígua). Na extensão da régua, nenhum ponto deverá distar mais de 2 mm de sua face inferior.

c) Compactação:

A compactação deverá iniciar-se imediatamente após a distribuição da mistura e na maior temperatura possível, de forma que a mistura possa suportar a pressão de rolagem sem se deformar. De modo a garantir uma compactação eficiente, esta deve ocorrer com combinação de rolo pneumático para posterior passagem do rolo tandem. A pressão de rolagem dos pneumáticos (rolo de pneus) deverá ser determinada experimentalmente, de modo que este não se apresente demasiadamente mole ou duro, fatores estes que podem comprometer a qualidade do revestimento, através de sulcos ou ondulações.

Deverão ser evitadas manobras ou mudanças de direção sobre superfície não completamente compactada. A compactação deverá se dar, sempre, do bordo mais baixo para o mais alto, sendo que, em cada passada o equipamento deverá recobrir a metade da largura da passada anterior. Antes do início efetivo da compactação da faixa lançada, deverá ser promovida a compactação das juntas transversal e longitudinal.

Para a compactação com rolo vibratório, este deverá obedecer a seguinte sequência: Primeiro: cobertura de toda a largura da faixa com compactação não vibratória; Segundo: cobertura de toda a largura da faixa com compactação não vibratória a frente e vibratória à ré; Terceira passada em diante, compactação vibratória a frente e a ré. O número de coberturas a serem dadas será em função do grau de compactação atingido, o qual deverá ser maior ou igual a 97%, em relação ao projeto da mistura.

Deverão ser evitados a percolação de materiais nos pneus do rolo pneumático ou nos cilindros do rolo tandem, sendo para tanto, necessário que periodicamente estes sejam limpos com esponja embebida em óleo vegetal. Tal operação não deverá provocar derramamento de óleo sobre a superfície do revestimento. Caso ocorra a percolação de material, estes deverão ser imediatamente removidos por meio de espatulação.



PREFEITURA MUNICIPAL DE PONTE PRETA

Em locais onde a mistura asfáltica for colocada em áreas inacessíveis aos equipamentos de compactação, deverão ser empregados soquetes pneumáticos ou outros equipamentos que permitam a obtenção do grau de compactação especificado.

Imediatamente ao término da compactação, deverá ser verificada a existência de possíveis anomalias na superfície acabada, sendo se necessário, efetuada a devida correção de defeitos.

Caso se identifique como necessária a utilização de melhorador de adesividade ("Dope"), este deverá ser adquirido separadamente e incorporado ao Cimento Asfáltico de Petróleo - CAP no canteiro de serviço. Em hipótese alguma será admitida a aquisição de Cimento Asfáltico de Petróleo - CAP já adicionado do melhorador de adesividade.

Sobre o revestimento recém-executado deverá ser vedado o tráfego de veículos, bem como parada de máquinas e equipamentos, por um período mínimo de 48 (quarenta e oito) horas após sua execução, ou deverá ser observado o completo resfriamento do revestimento para abertura ao tráfego.

8.8 Especificações Técnicas:

Os serviços de pavimentação deverão seguir as especificações técnicas do DNIT ou DAER seguir:

- Regularização do Subleito.....DNIT 137/2010-ES
- Macadame Hidráulico.....DNIT 152/2010-ES
- Base estabilizada granulometricamente.....DNIT 141/2022-ES
- Imprimação com ligante asfáltico.....DNIT 144/2014-ES
- Pintura de Ligação com ligante asfáltico.....DNIT 145/2012-ES
- Concreto Asfáltico..... DNIT 031/2006-ES
- Tratamento Superficial Triplo..... DNIT 148/2012-ES
- Acostamento..... DNIT 151/2010-ES
- Materiais Asfálticos..... DAER-ES-P 22/91

9.0 – DRENAGEM PLUVIAL

O Projeto de Drenagem da rodovia em questão, constitui-se de Drenagem Superficial e Profunda (obras de arte correntes e drenagem pluvial).



PREFEITURA MUNICIPAL DE PONTE PRETA

O projeto baseou-se no Projeto Geométrico e se constitui na definição, dimensionamento, detalhamento, e posicionamento dos dispositivos de captação das águas que possam atingir a pista e sua condução para locais que assegurem seu afastamento do corpo do pavimento.

Os dispositivos de drenagem projetados, deverão ser constituídos de acordo com as normas e especificações deste órgão, DNIT.

Projetamos a implantação da rede coletora através bueiro simples tubular de concreto (BSTC), bueiro duplo tubular de concreto (BDTC), bueiro de acesso (B.A.) e valetões laterais.

Para tanto, deverá ser feita a locação da tubulação, levando-se em conta pontos importantes do projeto, tais como pontos de deságue, encontros de condutos, variações de declividade e cada estaca será marcada a cota do terreno e a profundidade da escavação necessária.

O sentido normal da escavação será sempre de jusante para montante. Quando a coesão do solo for muito baixa deverá ser efetuado escoramento de madeira para evitar o desmoronamento.

A reposição da terra na vala deverá ser executada da seguinte maneira: inicialmente deverá ser colocado material de granulometria fina de cada lado da canalização, o qual irá sendo cuidadosamente apilado. Será conveniente tomar precauções de compactar todo solo até cerca de 60 cm acima do tubo, fazendo-se sempre esta compactação lateralmente ao tubo. Depois de 60 cm a terra será compactada em camadas de no máximo 20 cm.

A largura da vala será igual a uma vez e meia o diâmetro externo do tubo, mais o diâmetro externo do tubo. A profundidade da tubulação será de uma vez e meia o diâmetro externo do tubo, mais o diâmetro externo do tubo, mais 0,30m de folga. O recobrimento mínimo dos tubos deverá ser de 60 cm.

Se precisar utilizar escoramento, as dimensões acima serão acrescidas da espessura do escoramento utilizado. Os materiais retirados da escavação deverão ser depositados à distância superior a 0,50m da borda da superfície escavada. Nas áreas de trabalho com máquinas deverão permanecer apenas o operador e as pessoas autorizadas.

Nas escavações profundas, se houverem, com mais de 2,00m serão colocadas escadas seguras, próximas aos locais de trabalho, a fim de permitirem em caso de emergência, a saída rápida do pessoal.



PREFEITURA MUNICIPAL DE PONTE PRETA

Caso faça-se necessário o emprego de explosivos nas escavações, serão tomadas pelo empreiteiro as medidas de segurança, visando evitar danos a terceiros, e este serviço deverá ser executado por pessoa legalmente habilitada.

As águas de infiltração, ou de rompimento de canalizações existentes, ou de chuvas que se acumulem nas valas, deverão ser retiradas por bombeamento, portanto o empreiteiro deverá ter no local da obra equipamento adequado. O bombeamento deverá ser iniciado antes do horário normal de trabalho, de maneira que as valas estejam esgotadas antes de iniciar o expediente. A água retirada deverá ser encaminhada às galerias de águas pluviais ou valas mais próximas por meio de calhas ou condutores a fim de evitar o alargamento das superfícies vizinhas ao local de trabalho.

O uso de escoramentos das paredes de valas ou cava deverá ser digitado pelas seguintes obrigações:

- Quando previstos em projetos em razão da necessidade da obra;
- Quando constatada a sua necessidade em função do perigo de desmoronamentos, face a natureza dos solos, ou de construções no terreno adjacente.

Serão executados serviços de drenagem com tubos de concreto armado PA-1 e PA-2, devendo ser assentados sobre lastro de concreto. Os dispositivos complementares da rede pluvial serão as bocas /testadas/alas.

Concluídos os serviços, deverão ser verificadas as condições de canalização a montante e jusante da obra. Todas as erosões encontradas e que possam vir a comprometer o funcionamento da obra deverão ser tratadas com enrocamento de pedra arrumada. Quando existir solo com baixa capacidade de suporte no terreno de fundação, o berço deverá ser executado sobre um enrocamento de pedra lançada.

A confecção das **bocas (testadas/alas)** dos bueiros será iniciada pela escavação das valas necessárias à execução da viga de topo frontal. Segue-se a instalação das formas necessárias à concretagem desta viga e da própria soleira, à disposição das armaduras, o lançamento e a vibração do concreto. Nesta ocasião, deverão ser ainda posicionadas as armaduras das alas que se ligam à soleira, apoiadas em uma das formas de cada ala. Posteriormente serão instaladas as formas e armaduras remanescentes das alas, lançado e vibrado concreto, concluindo-se a execução da boca.



PREFEITURA MUNICIPAL DE PONTE PRETA

9.1 Valetas e Sarjetas

São dispositivos do sistema de drenagem superficial destinadas a captação e condução das águas originárias da superfície da plataforma estradal, taludes de corte e aterro e dos terrenos adjacentes ao corpo estradal.

Estes dispositivos, conforme a sua posição no sistema, têm as seguintes denominações: valetas de coroamento, valetas de pé-de-aterro e valetas de pé-de-corte e sarjetas.

As dimensões e os detalhes construtivos estão apresentados no "Álbum de Projetos" ou, para casos especiais, em projeto específico.

As valetas podem ser revestidas com leiva ou concreto de cimento Portland moldado no local.

Para a execução das sarjetas em concreto, utilizar a especificação técnica do DNIT 018/2023-ES.

Após concluída a rede, deverá ser providenciada a remoção e limpeza dos eventuais detritos nas bocas de lobo, bem como na rede geral.

9.2 Especificações Técnicas:

Os serviços de drenagem deverão seguir as especificações técnicas relacionadas a seguir:

- Sarjetas e Valetas.....DNIT 018/2023-ES
- Transposição de sarjetas e valetas.....DNIT 019/2004-ES
- Bueiros tubulares de concreto.....DNIT 023/2006-ES

10.0 – SINALIZAÇÃO VIÁRIA

A sinalização horizontal exerce função no controle do trânsito dos veículos, orientando e canalizando a circulação e também o fluxo de pedestres de forma a se obter maior segurança. É traduzida através de pinturas de faixas e marcas no pavimento, utilizando-se a cor branca para as faixas de bordo (acostamento e/ou estacionamento), e amarela para as faixas separadoras de fluxos de tráfego. Para a pintura, deverá ser empregada tinta de demarcação viária nas cores indicadas, com adição de microesferas de vidro tipo premix e DO, a uma quantidade de 250g por metro quadrado.



PREFEITURA MUNICIPAL DE PONTE PRETA

A pintura da linha de borda será executada próxima ao bordo da pista de rolamento na cor branca, com uma largura de 0,15 m de forma contínua ou tracejada. A pintura da linha de eixo na cor amarela de largura 0,15 m.

Deverão ser implantados dispositivos de sinalização vertical com a finalidade de regulamentar as obrigações, advertir, limitar, proibir, restringir e aumentar a segurança dos usuários que governam o uso da via. As placas podem ser de recomendação, advertência ou indicação.

Os sinais deverão ser totalmente refletivos confeccionados com películas tipo Grau Técnico (GT) para letras, tarjas, números e fundo. A chapa, onde o sinal será impresso, deve ser de aço galvanizado SAE 1020, com espessura mínima de 2mm, pintadas com fundo anticorrosivo, sendo ainda a parte posterior do sinal, na cor preta.

Os postes de sustentação e os suportes serão metálicos em aço-carbono galvanizados, tipo perfil C, com comprimento 3,5 metros. Deverão ser fixados no solo em buraco feito previamente nas dimensões de 30x30x50cm e após o poste estar devidamente apurado será colocado uma camada de concreto.

Para a fixação dos sinais aos postes, serão empregados parafusos do tipo francês, zincados, com reforços em travessas de madeira,

As placas de sinalização devem ser colocadas na posição vertical, fazendo um ângulo de 93° a 95° em relação ao fluxo de tráfego, voltadas para o lado externo da via. Esta inclinação tem por objetivo assegurar boa visibilidade e leitura dos sinais, evitando o reflexo especular que pode ocorrer com a incidência de luz dos faróis ou de raios solares sobre a placa.

Os **tachões** são delineadores constituídos de superfícies refletoras, aplicadas a suportes de pequenas dimensões, de forma circular ou quadrada, fixada ao pavimento por colagem. Devem ser empregadas para a melhoria da visibilidade das marcas viárias.

Os tachões deverão conter na parte inferior um dispositivo para que sejam chumbadas no pavimento, além da colagem da superfície inferior, sobre a superfície do pavimento. A cola deverá atender às Especificações indicadas pelo fabricante.

Os tachões serão fixados no pavimento conforme espaçamento indicado na planta-tipo constante no Projeto de Sinalização. Deverão ser empregadas tachões do tipo que apresentam alta



PREFEITURA MUNICIPAL DE PONTE PRETA

refletividade mesmo em condições de tempo chuvoso ou neblina. A área refletiva de cada tachão deverá ter como elementos refletivos, peças individuais de vidro polido e espelhado.

Os tachões antecedem um obstáculo em 150,00m com cadência de 4,00 x 4,00m. Os primeiros 30,00m próximo ao obstáculo tem cadência de 2,00 x 2,00m.

Na respectiva prancha maiores detalhes das posições onde deverão ser implantadas as placas e demais dispositivos de sinalização vertical, bem como as formas, símbolos e mensagens das diversas placas. Também é apresentado um quadro resumo com os quantitativos e dimensões para cada tipo de placa.

As especificações técnicas dessa matéria poderão ser obtidas na norma DAER-ES-OC 03/91 - Sinalização.

11.0 SINALIZAÇÃO DE OBRA

Os serviços de sinalização de obra deverão estar de acordo com:

Manual Brasileiro de Sinalização de Trânsito - CONTRAN Volume VI (Dispositivos Auxiliares).

Manual Brasileiro de Trânsito – CONTRAN, Volume VII (Sinalização Temporária).

11.1 Função da Sinalização

Intervenções temporárias ou fatores anormais numa rodovia, como a realização de obras ou serviços de conservação e situações de emergência, podem ocasionar problemas à segurança e fluidez de tráfego. Por isso, as áreas afetadas exigem sinalização específica, com cuidados criteriosos de implantação e manutenção. A sinalização dos serviços temporários numa rodovia deve:

Ser colocada em posição onde possam transmitir suas mensagens sem que restrinjam as distâncias de visibilidade;

Fornecer informações precisas, claras e padronizadas a todos os usuários;

Advertir corretamente os motoristas da existência de obras, serviços de conservação ou situações de emergência e das novas condições de trânsito;

Regulamentar a circulação, a velocidade e outras condições para segurança local;



PREFEITURA MUNICIPAL DE PONTE PRETA

Posicionar e ordenar adequadamente os veículos, para reduzir os riscos de acidentes e congestionamentos.

Os dispositivos de controle de trânsito deverão permanecer nos lugares durante todo o tempo em que forem necessários, e apenas nesse período. Serão retirados ou cobertos todas as vezes que, mesmo temporariamente, deixarem de representar a realidade. É indispensável que o usuário fique certo de que quando encontrar um sinal com indicação que existam realmente homens e equipamentos na estrada e que os sinais constituam uma séria advertência. Em hipótese alguma poderá ser justificada a falta de sinalização em trechos danificados, que estejam em obras ou não.

Exige-se que a executante implante sinais de aviso de 600 a 1500 metros antes e depois do local da obra, onde as operações interfiram com o uso da estrada pelo tráfego. Os sinais de aviso deverão estar de acordo com símbolos e padrões em vigor.

Para manutenção do tráfego em meia-pista em grandes extensões da rodovia, em situações perigosas, deverá, se possível, ser utilizada a sinalização semafórica com o fim de controlar o tráfego alternadamente no sentido único. A determinação dos locais para implantação destes dispositivos ficará a cargo da Fiscalização.

11.2 Diretrizes para a Sinalização de Obra

A sinalização de obra deve levar em conta a natureza dos trabalhos que afetarão o trânsito e as características da rodovia que irá receber a sinalização.

Merecem consideração especial a duração e a mobilidade dos serviços, o posicionamento do trabalho na pista, as particularidades físicas do trecho em obras, além do volume de tráfego da rodovia.

Analizados esses fatores, a sinalização será implantada com características compatíveis com à sua função temporária ou emergencial e para tanto são indicados equipamentos e localizações genéricas, tendo-se como norte o fato de que cada obra possui características e peculiaridades específicas próprias, dependendo do 'modus operandi' de cada construtora, a quem caberá ao final a escolha dos equipamentos de segurança mais adequados as suas necessidades e a sua distribuição ao longo da obra.

11.3 Duração dos Serviços

Consideram-se como serviços de curta duração aqueles que se realizam durante o dia, no período da luz natural, e cujos dispositivos são desativados à noite, voltando o tráfego à situação normal.

Utilizam-se, nesses casos, dispositivos de sinalização de transporte fácil e instalação simples.



PREFEITURA MUNICIPAL DE PONTE PRETA

Praticamente, todos os serviços de conservação de rotina incluem-se nessa categoria.

Quando exigem um ou mais dias, os serviços são considerados de média ou longa duração.

Nesses casos, a sinalização apresenta um caráter mais permanente e a facilidade de transporte e sinalização dos dispositivos perdem a importância.

Para os serviços de longa duração, deve ser elaborado um projeto específico de sinalização horizontal.

11.4 Mobilidade dos Serviços

Para efeito de sinalização, consideram-se os seguintes tipos de serviços na rodovia:

Serviços móveis: são aqueles que se realizam em períodos curtos e frequentes. Por exemplo, operação tapa-buraco, varredura de pistas, reparo ou limpeza de placas.

Serviços continuamente em movimento: são aqueles em que trabalhadores se deslocam constantemente ao longo da rodovia. Por exemplo, levantamento topográfico, demarcação e pintura de faixas, reconformação ou reposição de revestimento primário no acostamento.

Serviços fixos: são aqueles que ocupam a mesma posição na rodovia por um ou mais dias.

11.5 Características da Sinalização de Obra

A sinalização vertical temporária é composta, principalmente, de sinais de advertência e regulamentação. Sinais de indicação são necessários quando a interrupção da rodovia determina a necessidade de desvios por rotas alternativas. As placas de sinalização de obra, a exceção das de regulamentação, terão fundo na cor laranja refletiva e tarjas, símbolos e mensagens na cor preta.

Para possibilitar aos motoristas a mais rápida ambientação às novas e imprevistas condições da rodovia em obras, conservação ou estado de emergência, a sinalização temporária deve:

- Ser colocada sempre de forma a favorecer sua visualização;
- Apresentar dimensões e elementos gráficos padronizados;
- Ser implantada de acordo com critérios uniformes;
- Apresentar sempre bom estado de conservação.



PREFEITURA MUNICIPAL DE PONTE PRETA

11.6 Equipamentos

Os equipamentos para a sinalização de obra atendem de forma genérica as especificações da sinalização horizontal e da sinalização vertical, entretanto muitos elementos novos foram desenvolvidos, aumentando a segurança nas obras viárias.

São disponibilizados hoje em dia cones em polietileno totalmente refletorizados, cones em polietileno com dispositivo luminoso (pisca alerta) com ou sem fotocélula que emite luz amarela e pisca com uma frequência de 50 a 60 vezes por minuto, tambores em polietileno semelhante aos cones, com formato cilíndrico, oco, e com um reservatório em sua base para acomodar lastro o que lhe dá maior estabilidade quando sujeito a ação do vento, cavaletes plásticos refletivos com elementos piscantes, barreira móvel portátil para a canalização ou bloqueio parcial e se necessário bloqueio total, por períodos curtos e em situações de emergência, barreiras fixas padrão A, tipo I ou tipo II, marcadores de alinhamento para alertar ao motorista sobre mudanças no alinhamento por estreitamento de pista, coletes de segurança refletivos, bastões sinalizadores etc.

Para informar as restrições, direções e velocidades no trecho da rodovia em obra serão utilizadas placas de regulamentação, de advertência e indicativas para informar as distâncias de início e fim da obra, advertir sobre a existência de desvios e avisar da presença de homens controlando ou trabalhando junto a pista.



PREFEITURA MUNICIPAL DE PONTE PRETA

11.7 Especificações Técnicas

11.7.1 Suportes

Nos serviços de curta duração, sugere-se a utilização de suportes metálicos galvanizados móveis para facilitar o seu deslocamento, atendendo as necessidades de rapidez de colocação e mobilidade.

Nos serviços de longa duração, a critério da fiscalização, poderá haver a necessidade de implantar uma sinalização por um período mais longo, e nesse caso, se fará necessário a fixação das placas ao solo.

Os suportes deverão ter uma seção quadrada de 8 cm de lado e o comprimento será variável de acordo com as dimensões da placa; deverão ser confeccionados com madeira de eucalipto tratado com material protetor hidrossolúvel, serrado e aparelhado.

11.7.2 Chapas Metálicas

As chapas serão confeccionadas em chapas de aço laminado a frio, zincadas na bitola nº 16 com espessura de 1,25 mm, com o máximo de 270 g/m² de zinco, em conformidade com a ABNT NBR 11904/20.

O verso da chapa terá cor preta-fosca, para evitar reflexos dos raios de luz.

11.7.3 Películas

As películas, obrigatoriamente, deverão ser retrorrefletivas com exceção da cor preta, apresentando as mesmas cores tanto durante o dia quanto a noite. As películas indicadas são as do Tipo III, conhecidas como de alta intensidade e Tipo IV conhecidas como “preto legenda”.

As cores devem atender a tabela de cromaticidade especificada na NBR ABNT 14644/2013 e para os tipos de película a NBR ABNT 14891/2021.

11.7.4 Posicionamento Transversal dos Sinais Verticais

Os sinais deverão ser dispostos na margem direita da via, a uma distância mínima, de 2 m do bordo da pista ou a 1,2 m do bordo do acostamento;

Também deverão estar a uma altura de 1,20 m do nível da pista.

Havendo necessidade de uma sinalização por tempo mais prolongado os suportes deverão ser fixados a uma profundidade mínima de 0,80 m.



PREFEITURA MUNICIPAL DE PONTE PRETA

12.0 – PROJETO DE OBRAS COMPLEMENTARES

A remoção de vegetação e árvores isoladas, se houver, consiste na retirada da camada de vegetação imprópria para o aterro da pista projetada sendo destinada para locais de bota-fora previamente escolhidos. Será feita a retirada de árvores com diâmetros maiores sendo seu corte e destino definidos pelo órgão competente.

No uso da moto serra para o corte das árvores o operador tem de ser habilitado e deverá ter em mãos a licença expedida pelo IBAMA para porte e uso deste equipamento.

No corte das árvores com segurança principalmente com relação ao direcionamento de queda das mesmas, uma vez que algumas possam estar próximas a edificações e linhas de energia, aconselhamos o uso de trator com pneus e cabos de aço para auxiliar na derrubada e direcionamento da queda das árvores, sendo que os mesmos podem servir para fazer o arraste ou encosta das madeiras até um determinado ponto para o carregamento.

Para o andamento deverão ser obedecidos todos os itens de segurança como:

- a) Licenças atualizadas para manuseio e transporte dos materiais (IBAMA);
- b) Uso de EPI's específicos para utilização da moto serra;
- c) Acompanhamento de um técnico de segurança;

12.1 Proteção Vegetal

Consiste na utilização de vegetais diversos com o fim de preservar as áreas expostas do corpo estradal e áreas de ocorrências de materiais explorados, protegendo-as dos processos erosivos e atenuando a agressão ao meio-ambiente.

Antes do assentamento das leivas o terreno deve ser convenientemente preparado, com a retirada de todos materiais estranhos (pedras, torrões, etc), de acordo com as etapas relacionadas a seguir:

- a) revolvimento e/ou escarificação do solo;
- b) nivelamento do terreno no greide ou seção transversal;
- c) drenagem da área;
- d) camada de terra vegetal;
- e) tratamento do solo contra pragas e doenças, quando necessário;



PREFEITURA MUNICIPAL DE PONTE PRETA

- f) incorporação de adubação química ou orgânica, quando necessário;
- g) adição de calcáreo (de preferência dolomítico), quando necessário.

Deverão ser utilizadas leivas gramíneas de porte baixo, de sistema radicular profundo e abundante, comprovadamente testadas, podadas rente ao solo antes da extração, de preferência, nativa da região. As leivas serão assentadas como ladrilhos, em fileiras com as juntas desencontradas. Para o preenchimento dos vazios entre leivas, será usada terra vegetal. A quantidade de terra vegetal será adequada para não sufocar a grama.

A fim de se conseguir um bom entrosamento entre a superfície a recobrir e a leiva, esta será compactada manualmente, de modo a prevenir deslocamentos e deformação de área plantada. Caso a declividade permitir, a compactação poderá ser feita com rolos leves. Nas áreas de inclinação elevada do terreno, serão utilizadas estacas de fixação; poderão ser roliças e deverão ter pelo menos 0,20m de comprimento e 0,02m de diâmetro.

Todas as áreas plantadas serão irrigadas imediatamente após o plantio, com equipamento adequado, a fim de evitar erosão. É vedada a rega em horas de forte insolação. A superfície enleivada deverá ser molhada com frequência necessária, a fim de assegurar sua fixação e evitar o ressecamento.

12.2 Remoção e Realocação

O Projeto de Obras Complementares também contempla a remoção de bueiros tubulares de concreto, cercas, postes, reservatório de beira de estrada e árvores.

Os serviços complementares devem ser executados conforme as seguintes Especificações Gerais do DNIT:

- DNIT 027/2004-ES – Demolição de dispositivos de concreto;
- DNIT 102/2009-ES – Proteção do corpo estradal – Proteção vegetal.
- DNIT 099/2009-ES – Obras complementares – cercas de arame farpado.



PREFEITURA MUNICIPAL DE PONTE PRETA

13.0 – CONSIDERAÇÕES FINAIS

Após todas as etapas serem concluídas, deverá ser feita uma limpeza no canteiro de obras com a finalidade de remover entulhos e sobra de materiais, promovendo para que deixe o local limpo e que não venha causar transtornos à população. Todo o material recolhido deve ser colocado em montes ou pilhas para que seja carregado por caminhões até a área de descarte.

As normas que definem a sistemática a ser empregada na realização dos serviços relacionados nos quadros de quantidades e que contém os requisitos relativos a materiais, equipamentos, execução e controle de qualidade dos materiais empregados, bem como dos critérios para aceitação, rejeição e medição dos serviços, são as Especificações de Serviço do Departamento Nacional de Infraestrutura de Transportes – DNIT, na falta destes utilizar DAER/RS e ou ABNT.

A empresa executora deverá entregar ao final da obra, um relatório de controle tecnológico dos serviços realizados e materiais aplicados na obra.

Ponte Preta/ RS, outubro de 2024.

.....
Responsável Técnico
JOÃO ALEIXO BRUSCHI
Eng. Civil – CREA-RS 011.715

.....
Prefeitura Municipal de Ponte Preta
CNPJ: 93.539.161/0001-39



PREFEITURA MUNICIPAL DE PONTE PRETA