



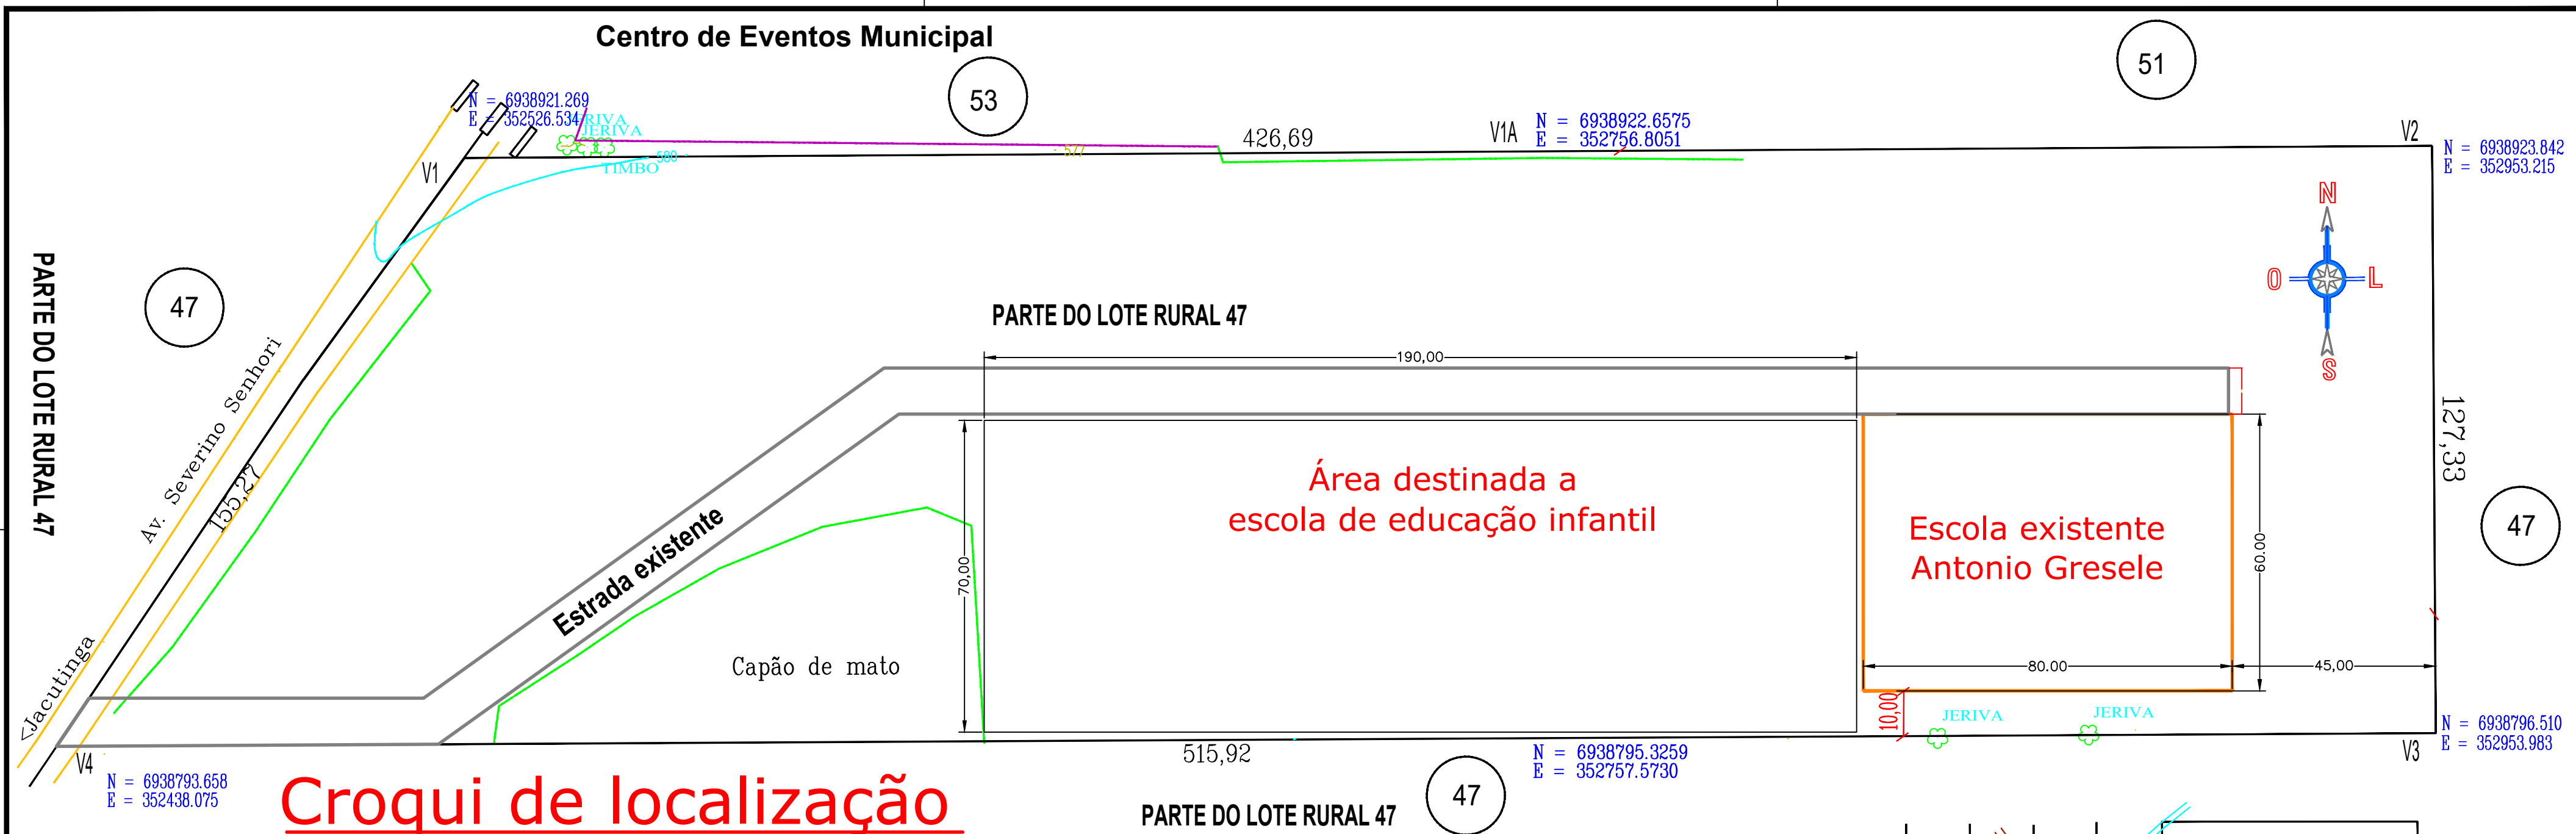

Croqui de localização



Imagem do google earth

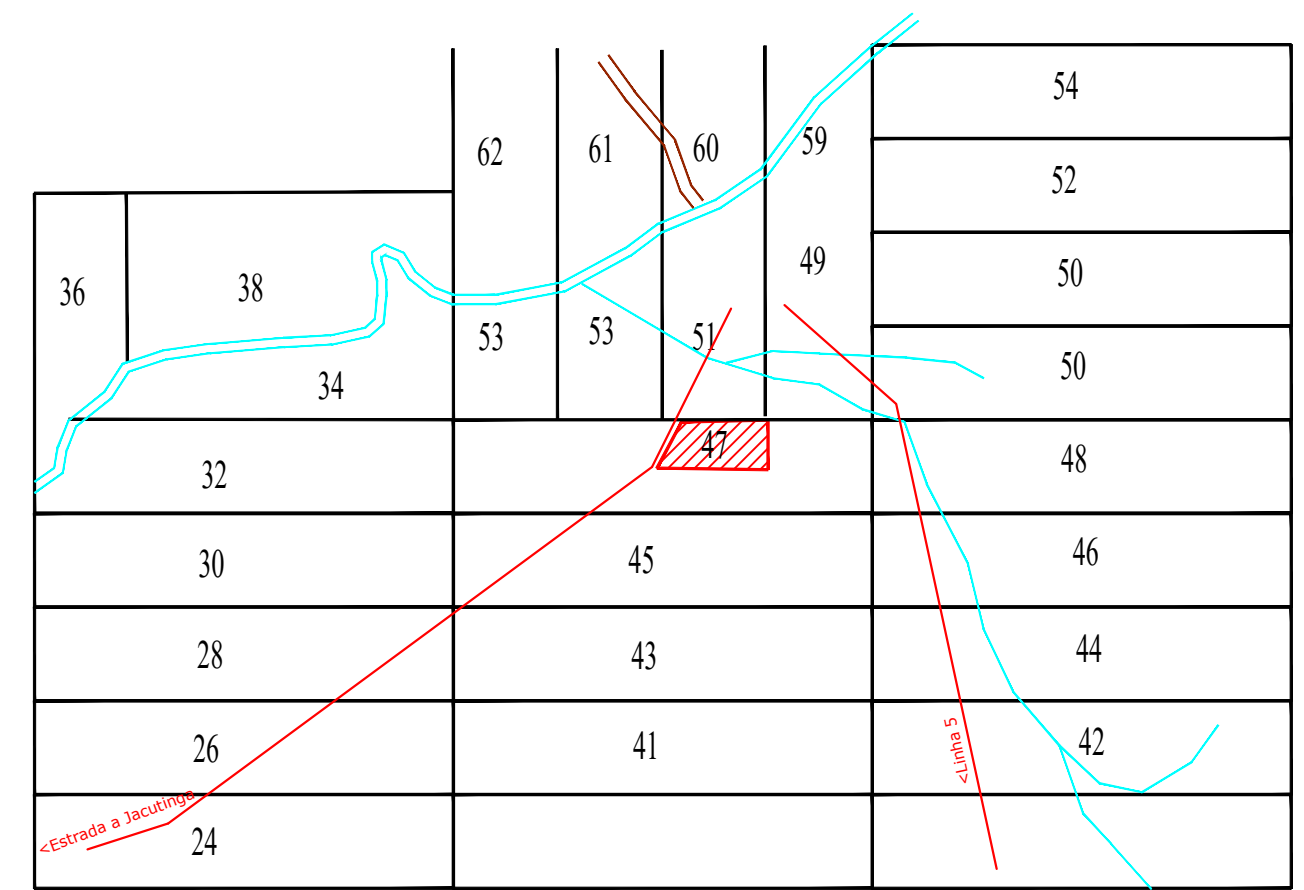

Planta de situação



Município de Ponte Preta/RS

OBRA: COMPLEMENTAÇÃO DO PROJETO CRECHE TIPO 2	DATA: 10/2024
PROJETO: CONSTRUÇÃO DE CRECHE E ESCOLA DE EDUCAÇÃO INFANTIL	ESCALA: INDICADA
TÍTULO: PLANTA DE SITUAÇÃO E LOCALIZAÇÃO	PRANCHA: 1/1
LOCAL: PROGRAMA PROINFÂNCIA - PROJETO TIPO 2	