
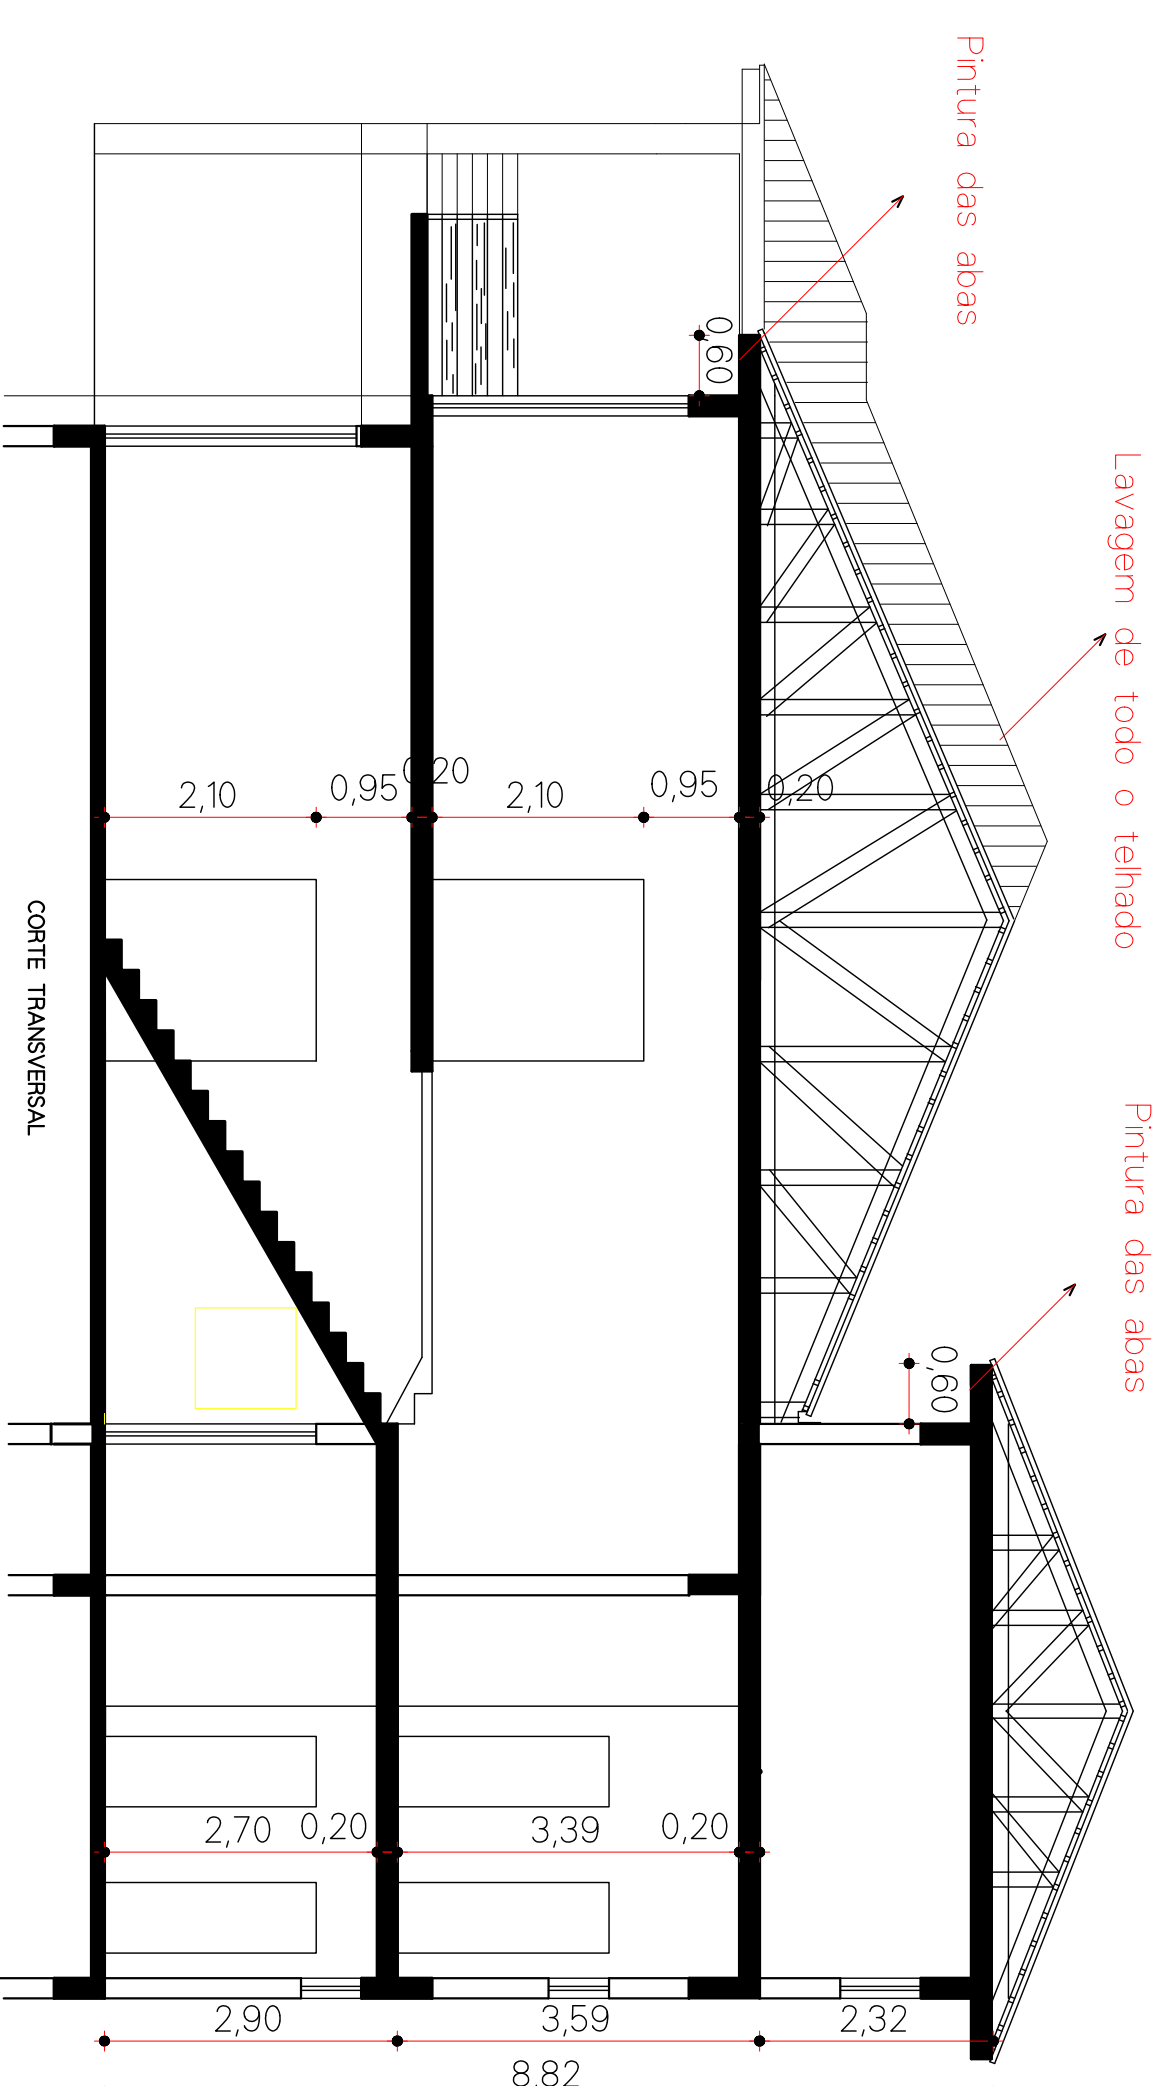
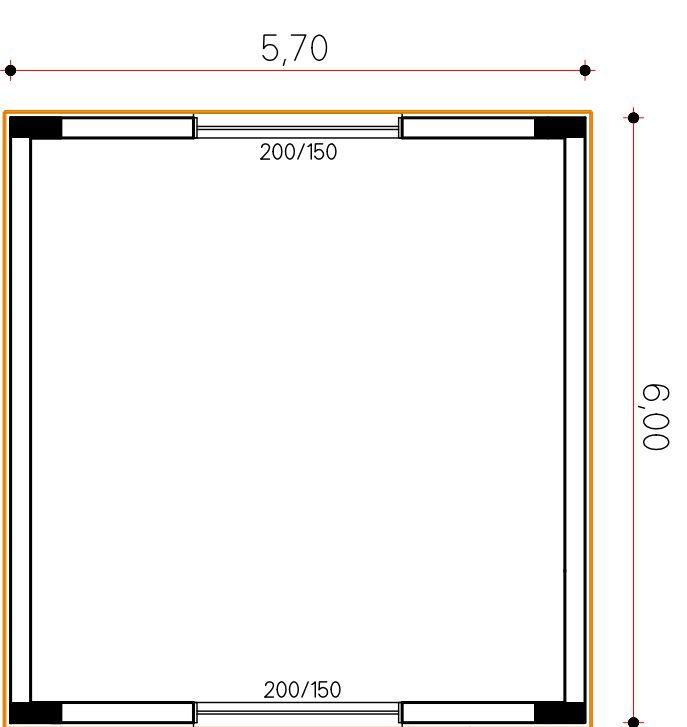
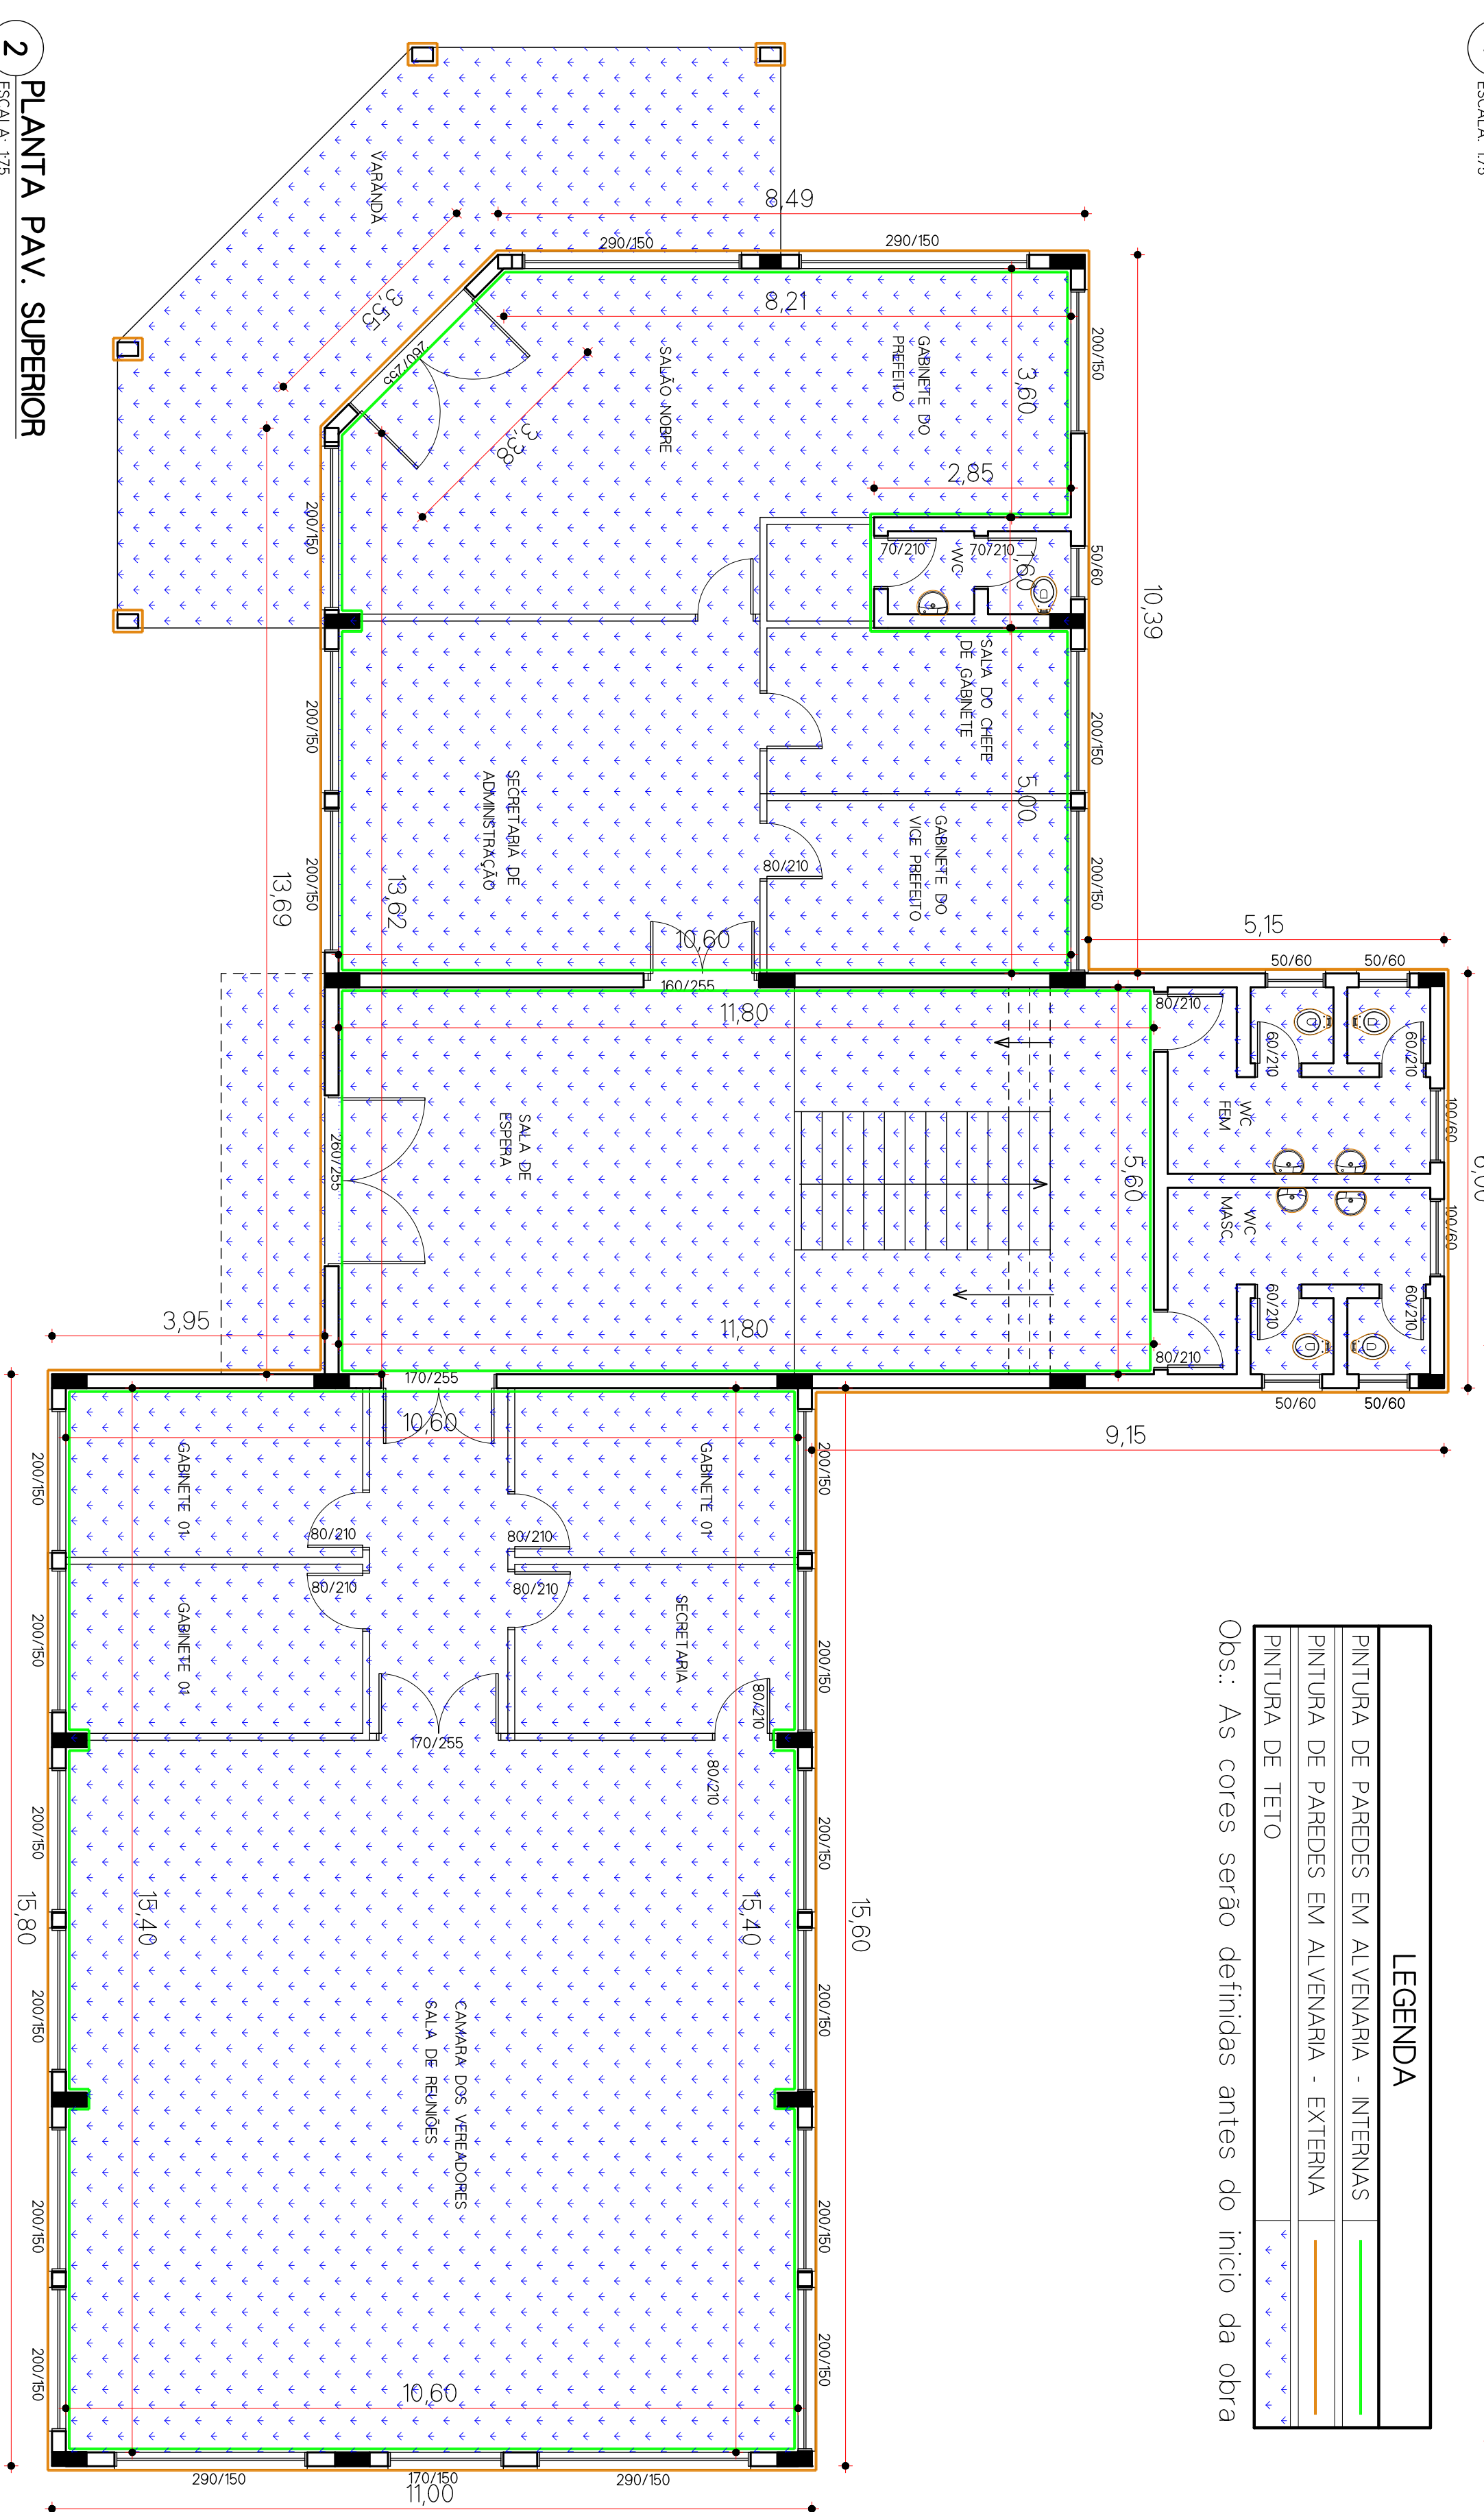


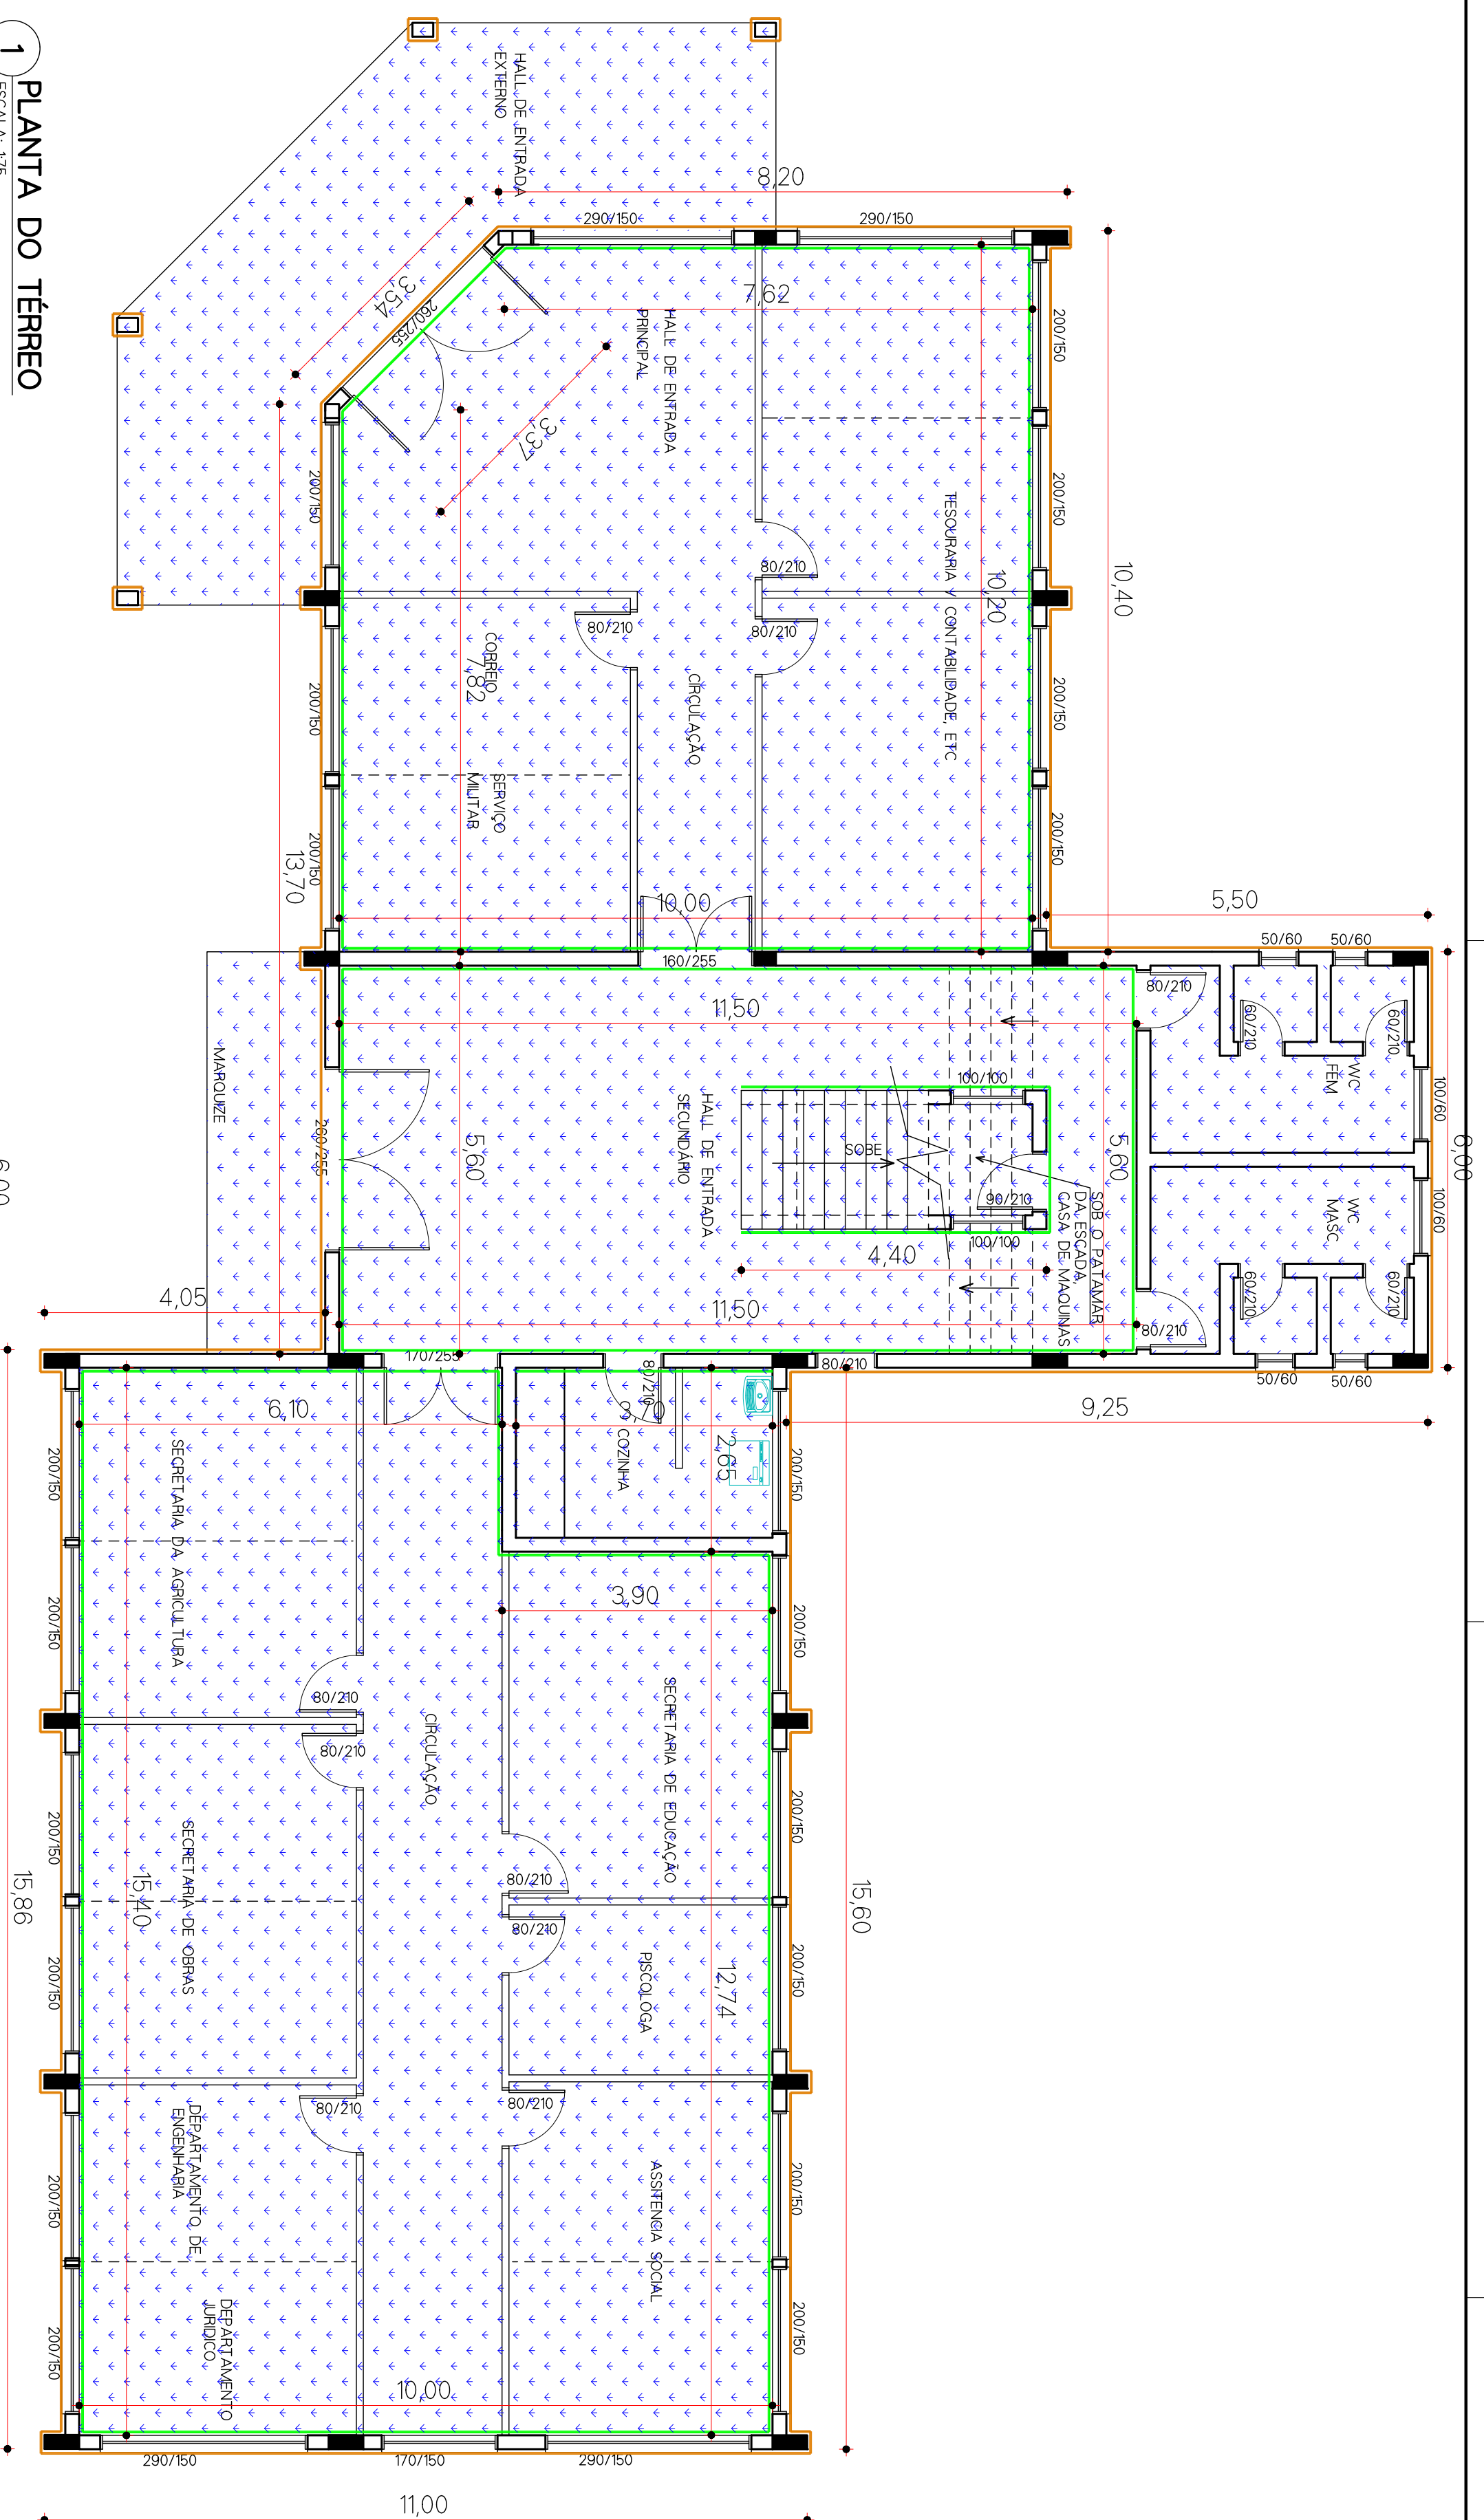

BRUSCHI ENGENHARIA LTDA. Rua Itararé, 30 - Sala 01 - Erechim/RS Fone/Fax: (54) 2106-8500 bruschiengenharia@gmail.com		RESPONSÁVEL TÉCNICO:
PROJETO ARQUITETÔNICO		
PINTURA INTERNA E EXTERNA DA PREFEITURA MUNICIPAL PLANTAS BAIAS, CORTES		
OBRA:		
ALV. SEBEMO SINAPO, ESQUINA COM A RUA FIELO BEIRÔ, VIA C/DADE DE PONTE PRETA		
LOCAL:		
PROP.:		
PREFEITURA MUNICIPAL DE PONTE PRETA		

BRUSCHI

ENGENHARIA

DATA:

SET/2025

ESCALA:

1/75

FRANQUIA:

1/1

PROJETISTA:

ENG. ALISSON