


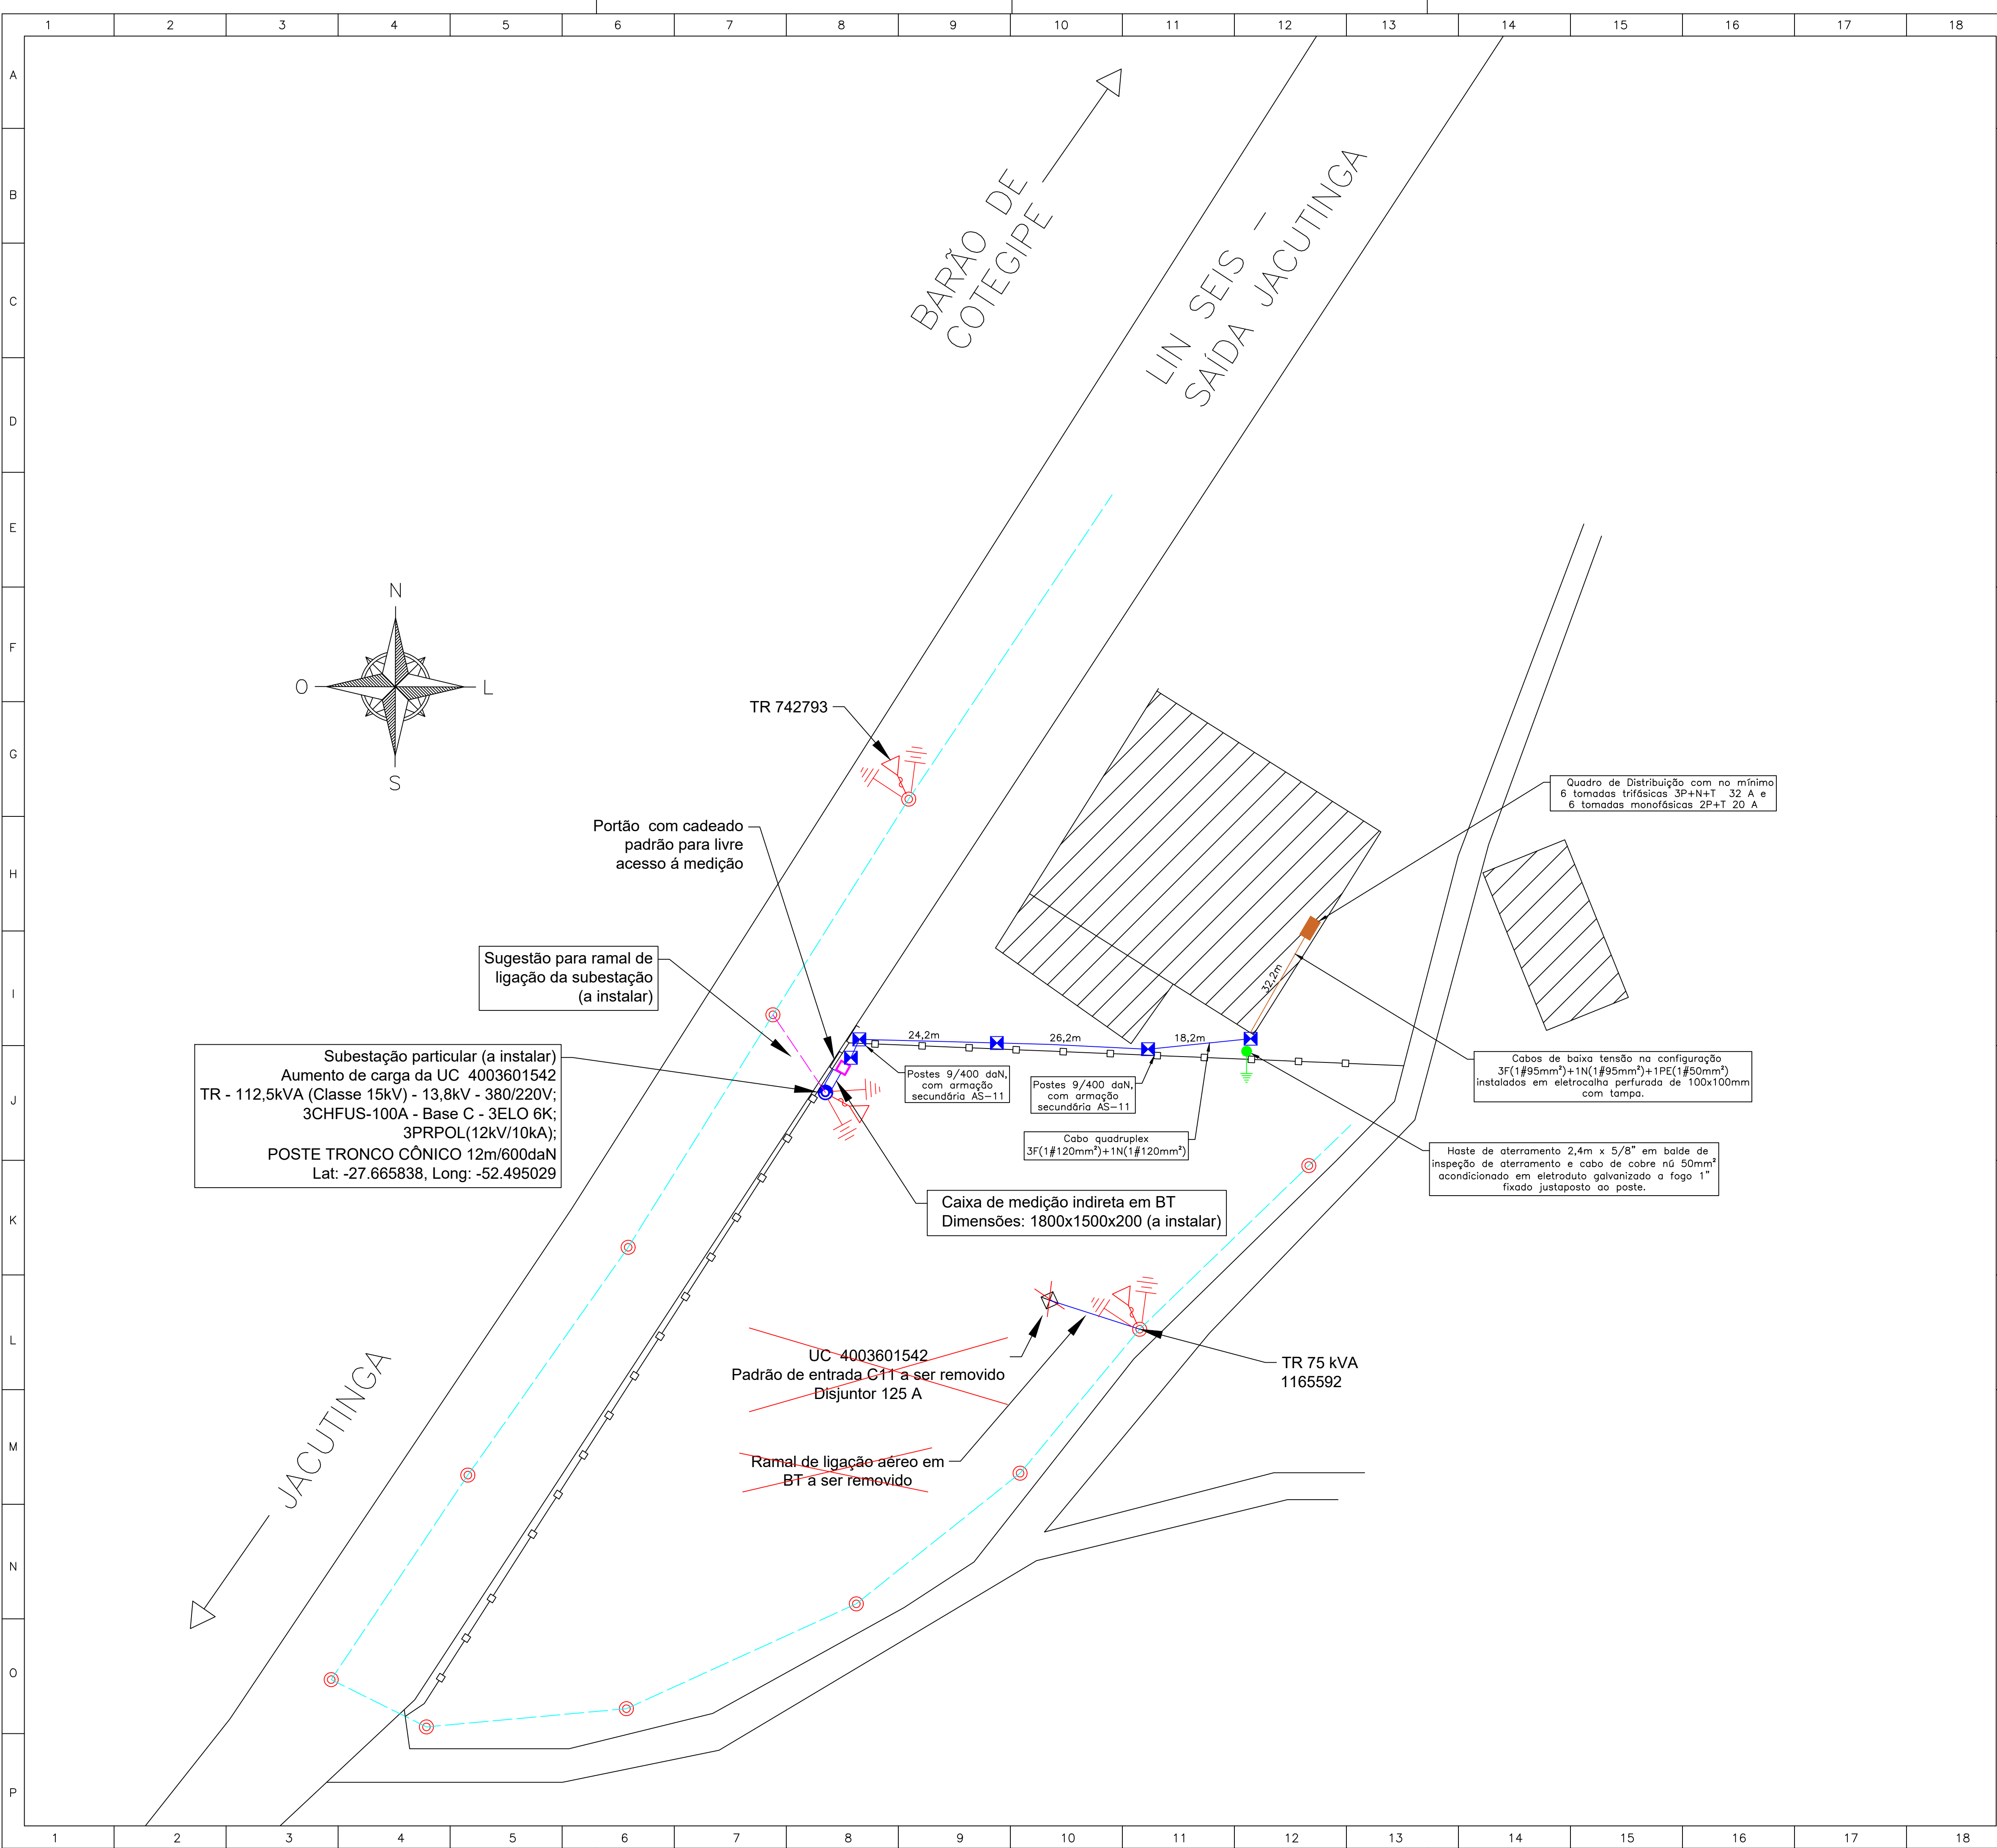

Legenda:

- Caixa de passagem existente
- Caixa de passagem a construir
- Poste Existente do Cliente
- Poste Existente do Cliente
- Poste a retirar
- Poste a Instalar
- Poste a Instalar
- Poste da Concessionária
- Poste da Concessionária
- Transformador e Chave Fusível
- Para-raios
- Aterramento
- Chave faca
- Ramal de ligação sugerido
- Rede de Baixa Tensão interna a ser instalada
- Rede de Média Tensão da distribuidora
- Ramal alimentador instalado em eletrocalha
- Cerca
- Edificações

NOTAS

|                                                                     |               |            |                      |   |
|---------------------------------------------------------------------|---------------|------------|----------------------|---|
| 01                                                                  | Elaboração    | 13/08/2026 | Vitor Antônio Morgan | Vinicius Fiamoncini   |
| REVISÃO                                                             | DISCRIMINAÇÃO | DATA       | PROJETISTA           | REVISADO   |
| QUADRO DE REVISÕES                                                  |               |            |                      |   |
| PROJETO: Vitor Antônio Morgan                                       |               |            |                      | DESENHOS FORNECIDOS PARA:<br><input type="radio"/> CONHECIMENTO<br><input type="radio"/> ORÇAMENTO<br><input checked="" type="radio"/> APROVAÇÃO<br><input type="radio"/> EXECUÇÃO<br><input type="radio"/> AS BUILT |
| DESENHO: Vitor Antônio Morgan                                       |               |            |                      |   |
| RESPONSÁVEL TÉCNICO: Eng. Vitor Antônio Morgan                      |               |            |                      |   |
| CREA: RS261589                                                      |               |            |                      |   |
| ASSINATURA DO CLIENTE:                                              |               |            |                      | DATA: 13/08/2026<br>RESP.: Vitor Morgan   |
| DESCRIÇÃO:                                                          |               |            |                      |   |
| Projeto de Aumento de Carga de Subestação de 112,5 kVA/Classe 15 kV |               |            |                      |   |
| CROQUI DE LOCALIZAÇÃO E SITUAÇÃO                                    |               |            |                      |   |
| CLIENTE: Município de Ponte Preta                                   |               |            |                      | ESCALA: Sem Escala   |
| OBRA: Subestação de Média Tensão                                    |               |            |                      | DATA: 13/08/2026   |
| LOCAL: LIN SEIS – SAÍDA JACUTINGA, 04                               |               |            |                      | FOLHA: A1   |
|                                                                     |               |            |                      | PÁGINA: 1/1   |